
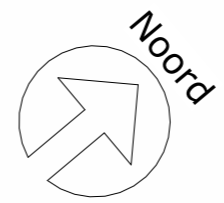
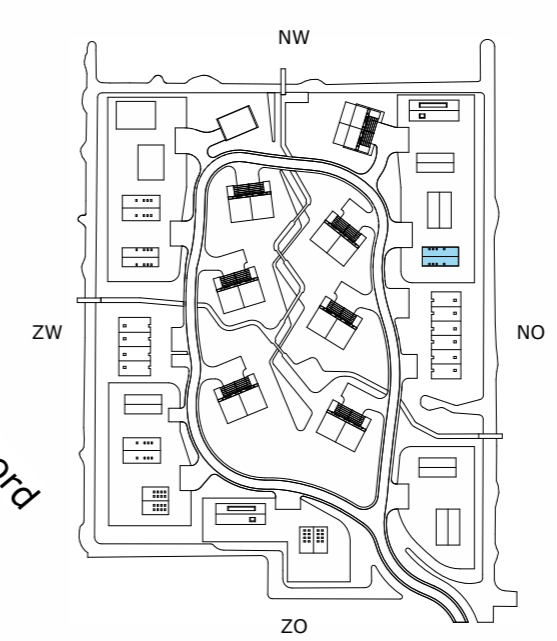


RENVOOI; Verkoopplattegrond

WANDEN	
Buitenwanden dragend	- metselwerk - luchtspouw - isolatie - kalkzandsteen
Binnenwanden dragend	kalkzandsteen
Binnenwanden niet-dragend	kalkzandsteen
	voorzetwand
VLOEREN	
Begane grondvloer	- zwevende dekplaat - kanaalplaat - isolatie
Verdiepingsvloer	- dekplaat - breedplaatvloer
Zoldervloer	- plaatmateriaal - geïsoleerde houten balklaag
DAKEN	
Dakopbouw	- metalen felsplaten - hsb-element
KOZIJNEN	Houten kozijnen / puien
ZONWERING	z.w. zonwering t.p.v. buitenzijde kozijnen
VLOEROPENINGEN	positie kruipluik
BRANDVEILIGHEID	rookmelder

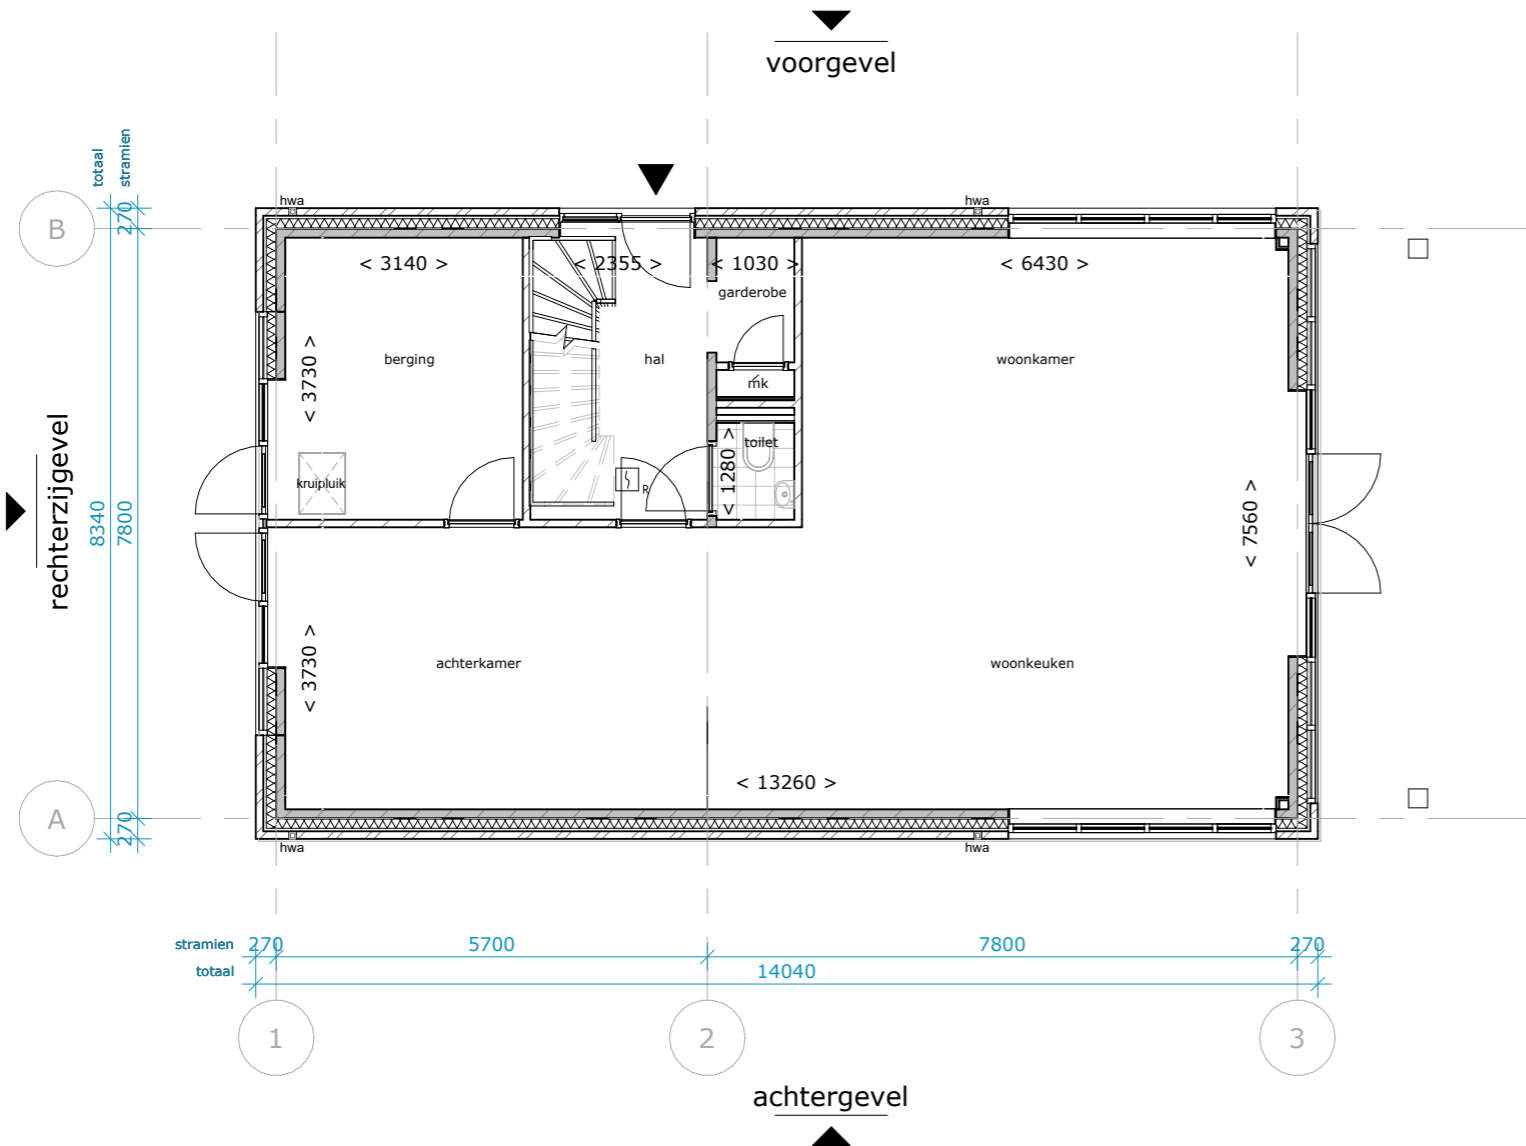

Verkoopplattegrond woningtype B3

begane grond optie indeling

RENVOOI; electra

	Enkel- / dubbelvoudige wcd		Schakelaar		Aardnet	WM	wasmachine
	Aansluitpunt 230V		Wisselschakelaar		Thermostaat	WD	wasdroger
	Aansluitpunt 400V		Dubbelpolige schakelaar		Gong	WP	warmtepomp
	Wandlamp		Aansluitpunt data 1-voudig (CAT6a)		Beldrukker	VV	vloerverwarmingsverdeler
	Centraaldoos		Centraal aardpunt		Verdeelkast	WTW	warmte terugwin unit
					Rookmelder		

Opdrachtgever	Spires	Datum	2025-09-23
Projectstatus	Uitvoering - Uitvoeringsgereed Ontwerp	Editie	B
Projectnummer	38921	Afmeting	A3
Project	Waarderhout	Schaal	1 : 100
Status	Definitief	Goedbevonden	DLP
Tekeningnummer	UO 53.2.1.B3.00b	Gecontroleerd	EDA
Tekening	Verkoopplattegrond BDB3 begane grond optie	Getekend	EDA

LEEUWENKAMP
ARCHITECTEN
ontwerp
advies
bouwmanagement

Kalkovensweg 2 T 072 515 16 44
Postbus 405 info@leeuwenkamp.nl
1800 AK Alkmaar www.leeuwenkamp.nl

RENVOOI; Bouwkundig

De ondergenoemde onderdelen dienen uitgevoerd te worden zoals volgt uit het bestek en de detaillering.

WANDEN

Buitenwanden dragend, $R_c > 4,7 \text{ m}^2\text{K/W}$

- metselwerk, 100mm
- luchtsponw, 40mm
- isolatie, 130mm
- poriso metselwerk, 120mm

Buitenwand niet-dragend

prefab beton, dikte conform opgave leverancier

Binnenwanden dragend

poriso metselwerk, 120mm / 140mm

Binnenwanden niet-dragend

poriso metselwerk, 100mm

voorzetwand, 12,5+18+75mm

VLOEREN

Begane grondvloer, $R_c > 3,7 \text{ m}^2\text{K/W}$

- zwevende dekplaat, 90mm
- kanaalplaat, 265mm
- isolatie, 152mm

Verdiepingsvloer

- zwevende dekplaat, 90mm
- breedplaatvloer, 250mm

Zoldervloer

- plaatmateriaal, 18mm
- geïsoleerde houten balklaag, 218,5mm

DAKEN

Dak, $R_c > 6,3 \text{ m}^2\text{K/W}$

- metalen felsplaten, 90mm
- hsb-element, 315mm

KOZIJNEN

Houten kozijnen / puien

ZONWERING



zonwering t.p.v. buitenzijde kozijnen

VLOEROPENINGEN

positie kruipluik, alle kruipruimten dienen bereikbaar te zijn, min. hoogte 800 tot ok vloer

BRANDVEILIGHEID

rookmelder

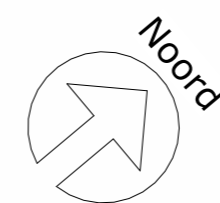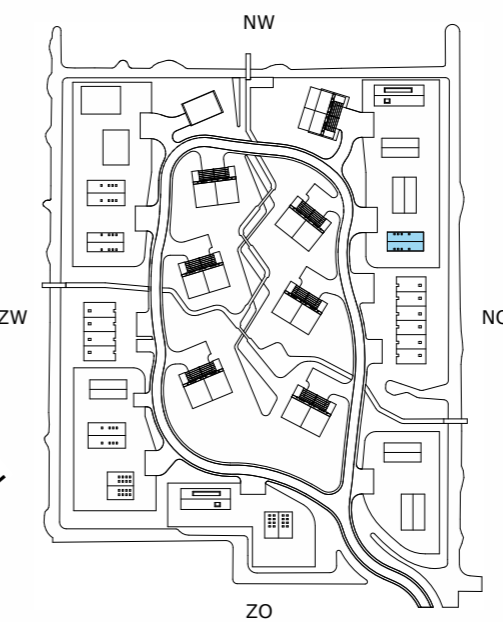

0,0 m


10,0 m

Verkoopplattegrond woningtype B3

1e verdieping met opties

RENVOOI; electra

	Enkel- / dubbelvoudige wcd		Schakelaar		Aardnet	WM	wasmachine
	Aansluitpunt 230V		Wisselschakelaar		Thermostaat	WD	wasdroger
	Aansluitpunt 400V		Dubbelpolige schakelaar		Gong	WP	warmtepomp
	Wandlamp		Aansluitpunt data 1-voudig (CAT6a)		Beldrukker	VV	vloerverwarmingsverdeler
	Centraaldoos		Centraal aardpunt		Verdeelkast	WTW	warmte terugwin unit
					Rookmelder		

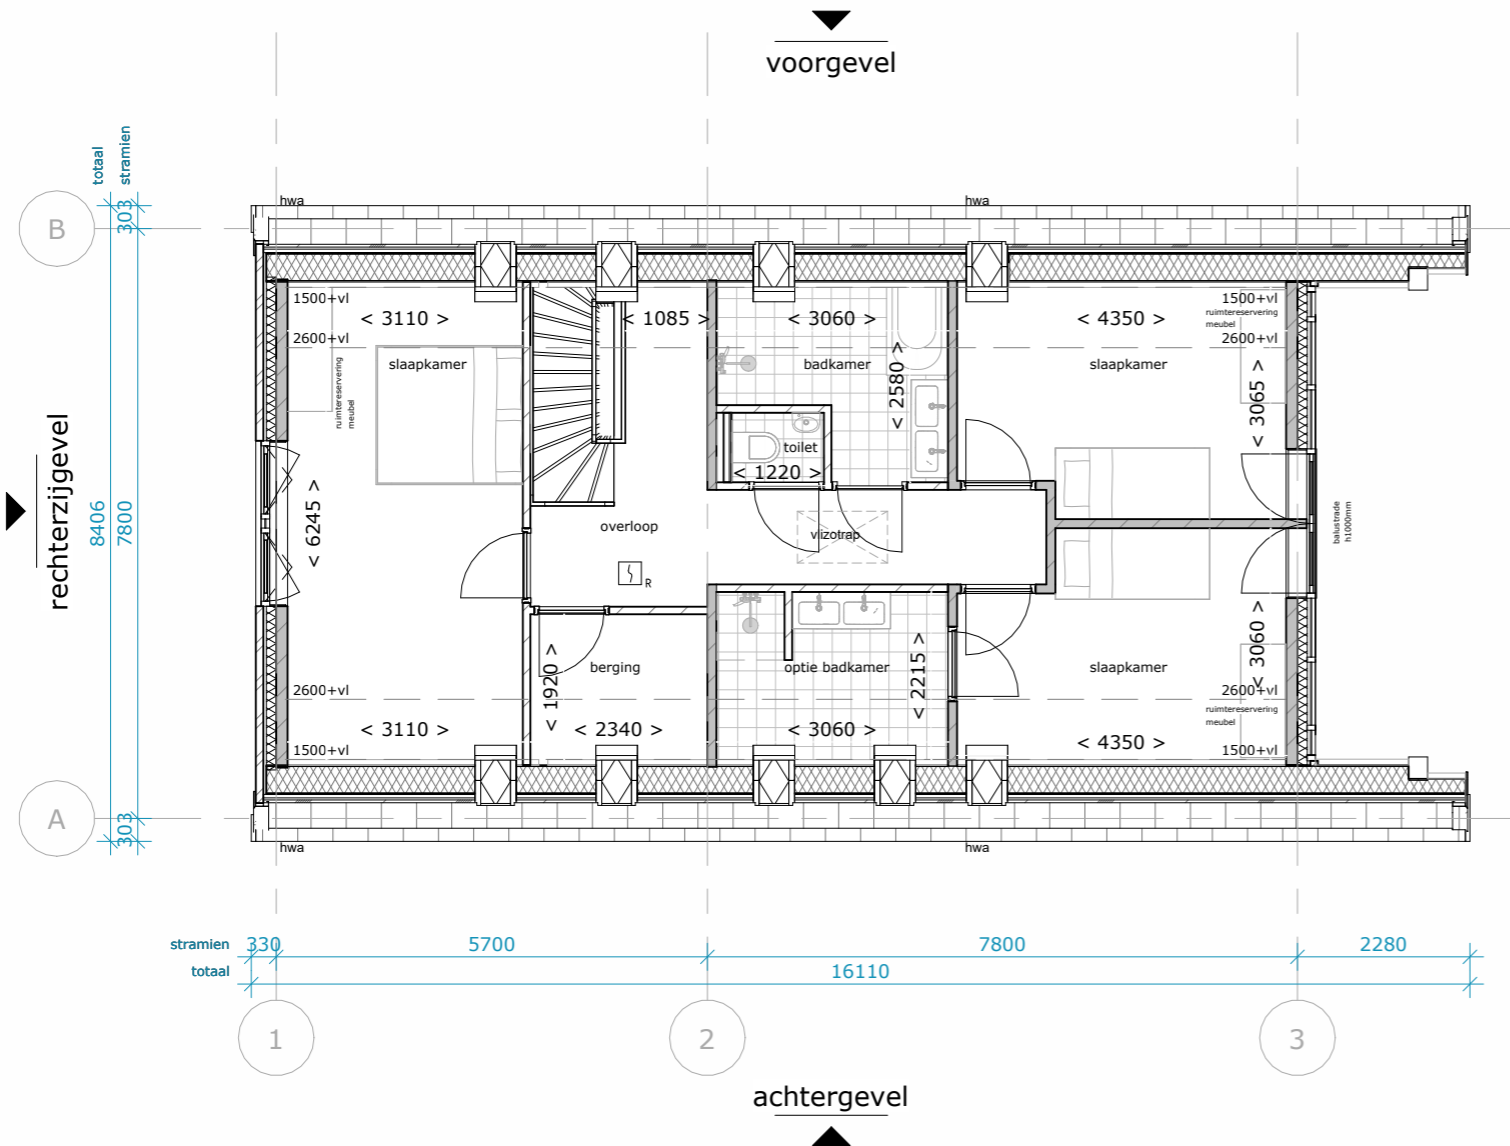

Datum 2025-09-23

Editie B

Afmeting A3

Schaal 1 : 100

Oprachtgever Spires

Projectstatus Uitvoering - Uitvoeringsgereed Ontwerp

Projectnummer 38921

Project Waarderhout

Status Definitief

Tekeningnummer UO 53.2.1.B3.01b

Tekening Verkoopplattegrond BDB3 1e verdieping optie b

Goedbevonden DLP

Gecontroleerd EDA

Getekend EDA

LEEUWENKAMP
ARCHITECTEN
ontwerp
advies
bouwmanagement

Kalkovensweg 2 T 072 515 16 44
Postbus 405 info@leeuwenkamp.nl
1800 AK Alkmaar www.leeuwenkamp.nl

RENVOOI; Bouwkundig

De ondergenoemde onderdelen dienen uitgevoerd te worden zoals volgt uit het bestek en de detaillering.

WANDEN

Buitenwanden dragend, $R_c > 4,7 \text{ m}^2\text{K/W}$
 - metselwerk, 100mm
 - luchtsponw, 40mm
 - isolatie, 130mm
 - poriso metselwerk, 120mm

Buitenwand niet-dragend
 prefab beton, dikte conform opgave leverancier

Binnenwanden dragend
 poriso metselwerk, 120mm / 140mm

Binnenwanden niet-dragend
 poriso metselwerk, 100mm

voorzetwand, 12,5+18+75mm

VLOEREN

Begane grondvloer, $R_c > 3,7 \text{ m}^2\text{K/W}$
 - zwevende dekplaat, 90mm
 - kanaalplaat, 265mm
 - isolatie, 152mm

Verdiepingsvloer
 - zwevende dekplaat, 90mm
 - breedplaatvloer, 250mm

Zoldervloer
 - plaatmateriaal, 18mm
 - geïsoleerde houten balklaag, 218,5mm

DAKEN

Dak, $R_c > 6,3 \text{ m}^2\text{K/W}$
 - metalen felsplaten, 90mm
 - hsb-element, 315mm

KOZIJNEN

Houten kozijnen / puien

ZONWERING


zonwering t.p.v. buitenzijde kozijnen

VLOEROPENINGEN

positie kruipluik, alle kruipruimten dienen bereikbaar te zijn, min. hoogte 800 tot ok vloer

BRANDVEILIGHEID

rookmelder

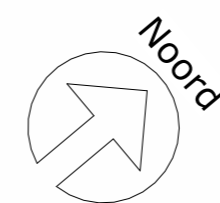

0,0 m 10,0 m

Verkoopplattegrond woningtype B3

1e verdieping met opties

Datum 2025-09-23

Editie B

Afmeting A3

Schaal 1 : 100

Goedbevonden DLP

Gecontroleerd EDA

Getekend EDA

Uitvoering - Uitvoeringsgereed Ontwerp

38921

Waarderhout

Definitief

UO 53.2.1.B3.01a

Verkoopplattegrond BDB3 1e verdieping optie a

Opdrachtgever Spires

Projectstatus

Projectnummer

Project

Status

Tekeningnummer

Tekening

Opdrachtgever Spires

Projectstatus

Projectnummer

Project

Status

Tekeningnummer

Tekening

