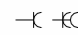
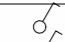

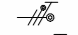
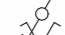

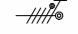
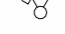


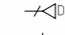


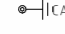
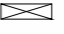
 


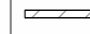


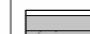


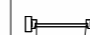



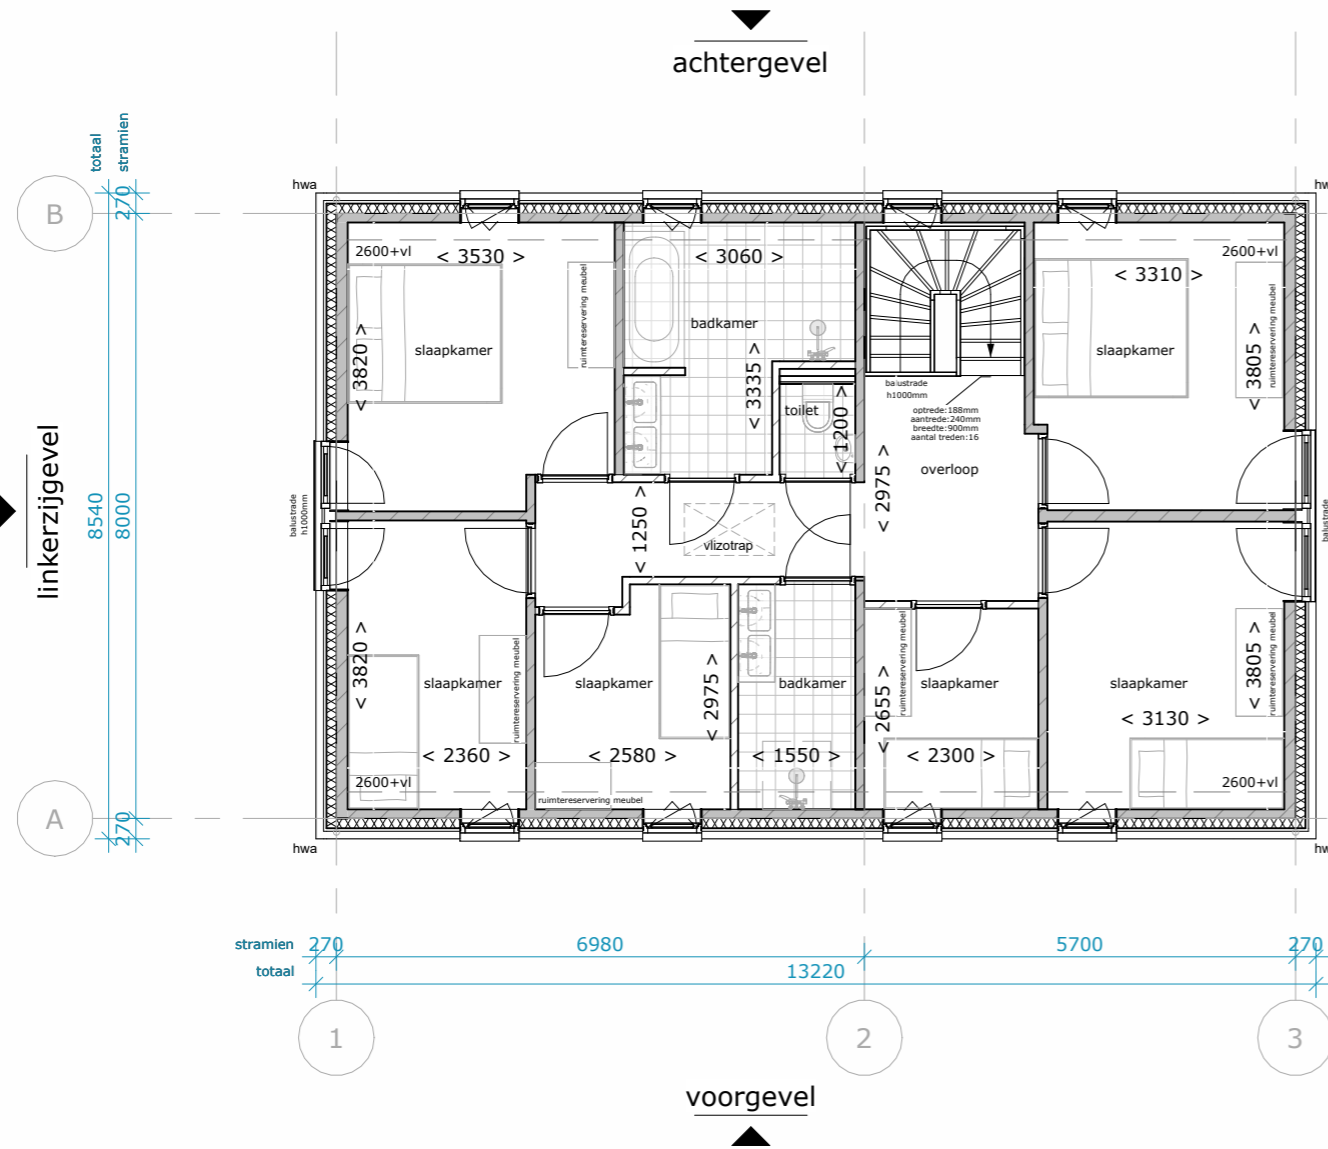


RENVOOI; Electra

	Enkel- / dubbelvoudige wcd		Schakelaar		Aardnet	WM	wasmachine
	Aansluitpunt 230V		Wisselschakelaar		Thermostaat	WD	wasdroger
	Aansluitpunt 400V		Dubbelpolige schakelaar		Gong	WP	warmtepomp
	Wandlamp		Aansluitpunt data 1-voudig (CAT6a)		Beldrukker	VV	vloerverwarmingsverdeler
	Centraaldoos		Centraal aardpunt		Verdeelkast	WTW	warmte terugwin unit
					Rookmelder		

RENVOOI; Verkoopplattegrond

WANDEN	Buitenwanden dragend
	- metselwerk - luchtspouw - isolatie - kalkzandsteen
	Binnenwanden dragend - kalkzandsteen
	Binnenwanden niet-dragend - kalkzandsteen
	- voorzetwand
VLOEREN	Begane grondvloer
	- dekvloer - kanaalplaat - isolatie
	Verdiepingsvloer - dekvloer - breedplaatvloer
	Zoldervloer - plaatmateriaal - geïsoleerde houten balklaag
DAKEN	Dakopbouw
	- keramische dakpannen - hsb-element
KOZIJNEN	
	Houten kozijnen / puien
ZONWERING	
	zonwering t.p.v. buitenzijde kozijnen
VLOEROPENINGEN	
	positie kruipluik
BRANDVEILIGHEID	
	rookmelder



rechterzijgevel



0,0 m 10,0 m
Verkoopplattegrond woningtype C
 1e verdieping optie 6 slaapkamers

Datum **2025-10-23**
 Editie **C**
 Afmeting **A3**
 Schaal **1 : 100**

Opdrachtgever **Spires**
 Projectstatus **Uitvoering - Uitvoeringsgereed Ontwerp**
 Projectnummer **38921**
 Project **Waarderhout**

Status **Definitief**
 Tekeningnummer **UO 53.2.1.C.01b**
 Tekening **Verkoopplattegrond BDC 1e verdieping optie 6 slaapkamers**

Goedbevonden **DLP**
 Gecontroleerd **EDA**
 Getekend **EDA**

LEEUWENKAMP
ARCHITECTEN
 ontwerp
 advies
 bouwmanagement

Kalkovensweg 2 T 072 515 16 44
 Postbus 405 info@leeuwenkamp.nl
 1800 AK Alkmaar www.leeuwenkamp.nl