
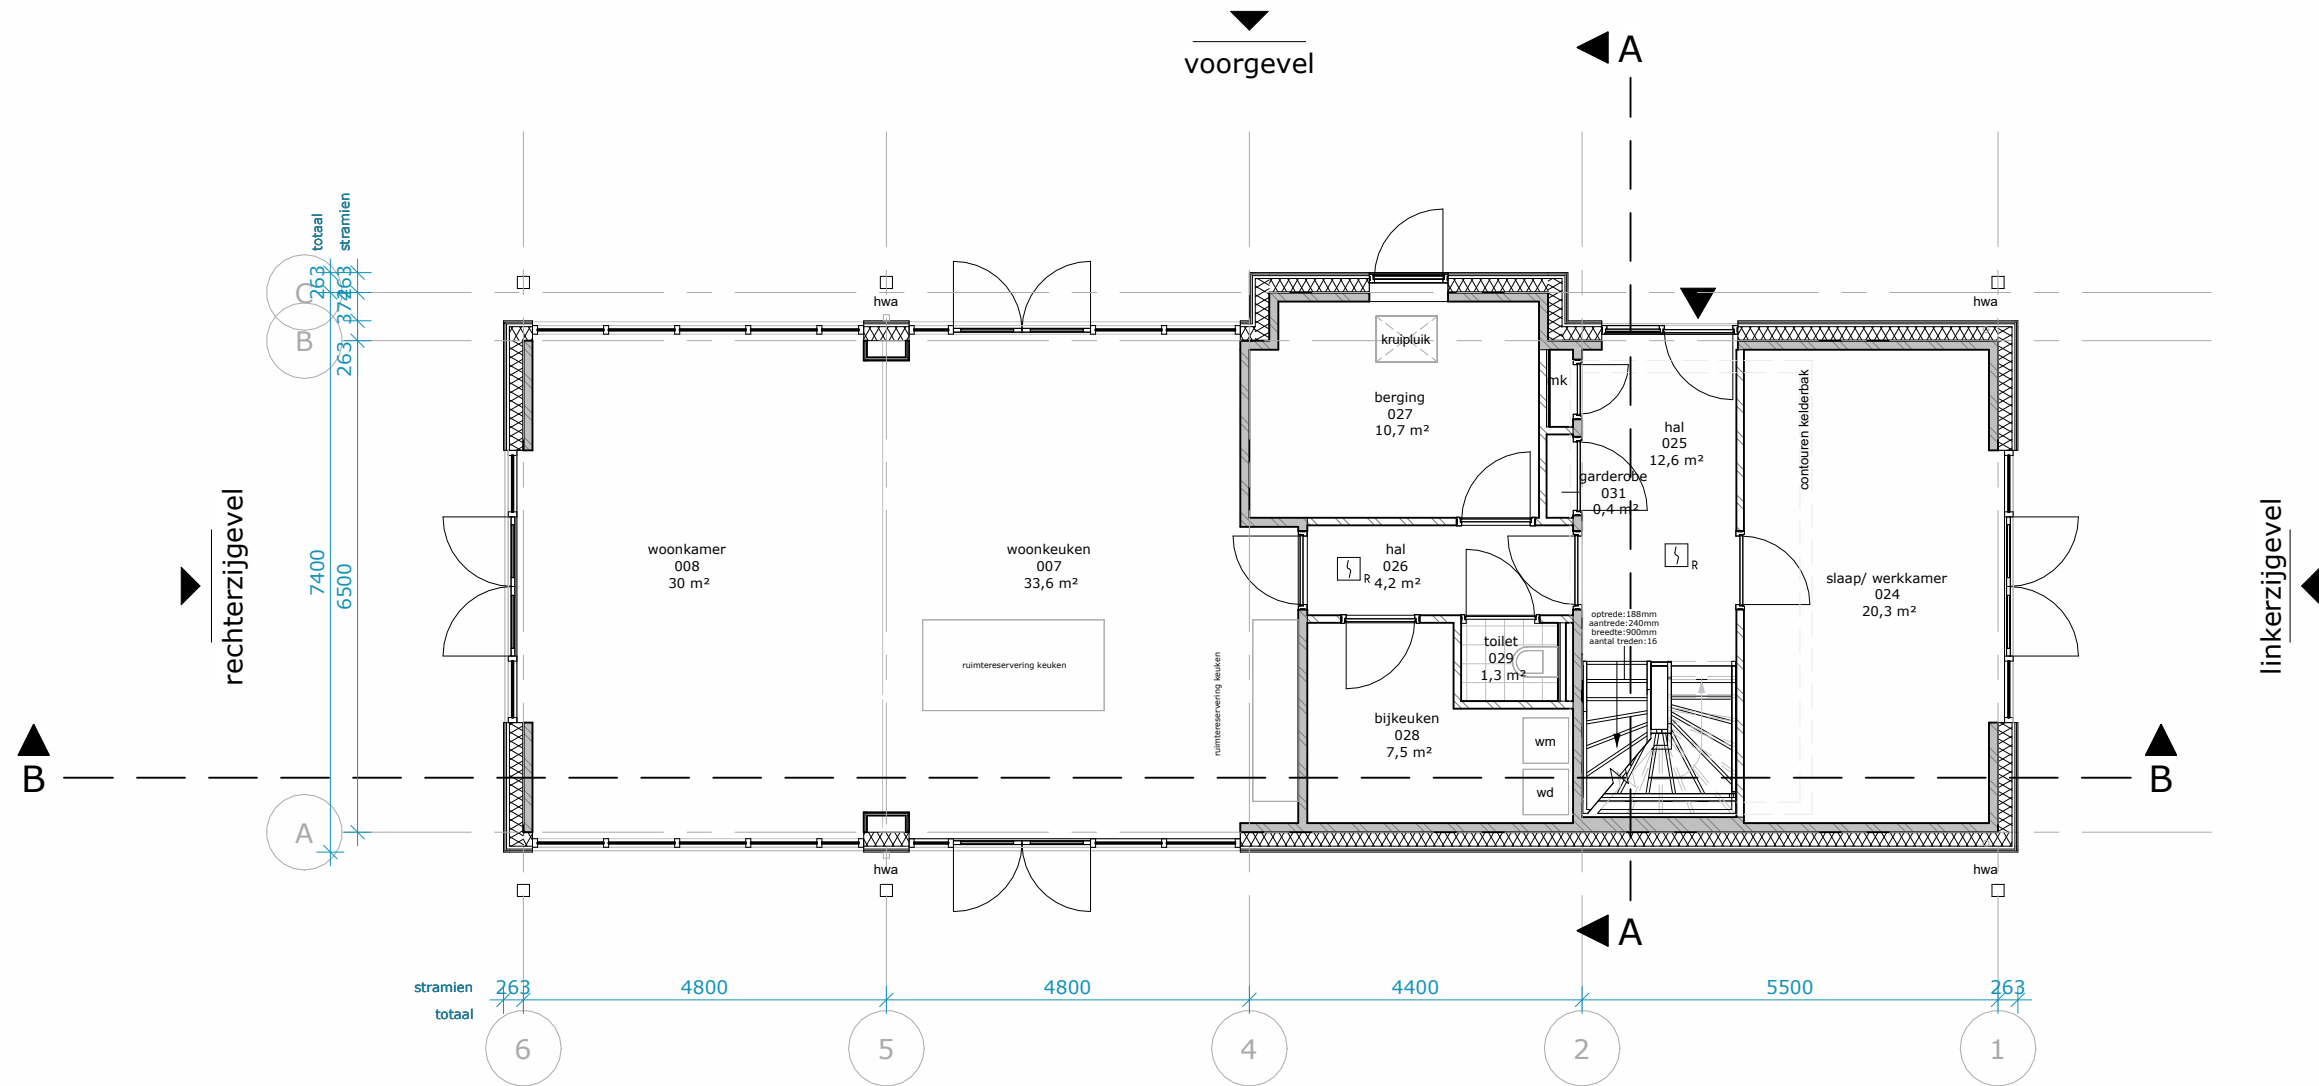


 


RENVOOI; Bouwkundig

De ondergenoemde onderdelen dienen uitgevoerd te worden zoals volgt uit het bestek en de detaillering.

WANDEN	VLOEREN	KOZIJNEN
 Buitenwanden dragend, Rc > 4,7 m²K/W - houten delen in 3 breedtes, 18mm - houten stijl- en regelwerk, 60mm - isolatie, 185mm - poriso metselwerk, 120mm	 Begane grondvloer, Rc > 3,7 m²K/W - zwevende dekplaat, 90mm - kanaalplaat, 200mm - isolatie, 152mm	 Houten kozijnen / puien
 Buitenwand niet-dragend - prefab beton, dikte conform opgave leverancier	 Verdiepingsvloer - zwevende dekplaat, 90mm - breedplaatvloer, 250mm	ZONWERING
 Binnenwanden dragend - poriso metselwerk, 120mm / 140mm	DAKEN	 zonwering t.p.v. buitenzijde kozijnen
 Binnenwanden niet-dragend - poriso metselwerk, 100mm	 Dak, Rc > 6,3 m²K/W - metalen felsplaten, 90mm - hsb-element, 315mm	VLOEROPENINGEN
 voorzetwand, 12,5+18+75mm	BRANDVEILIGHEID	 positie kruipluik, alle kruipruimten dienen bereikbaar te zijn, min. hoogte 800 tot ok vloer
	 rookmelder	

CONCEPT

aan deze tekening kunnen geen rechten worden ontleend

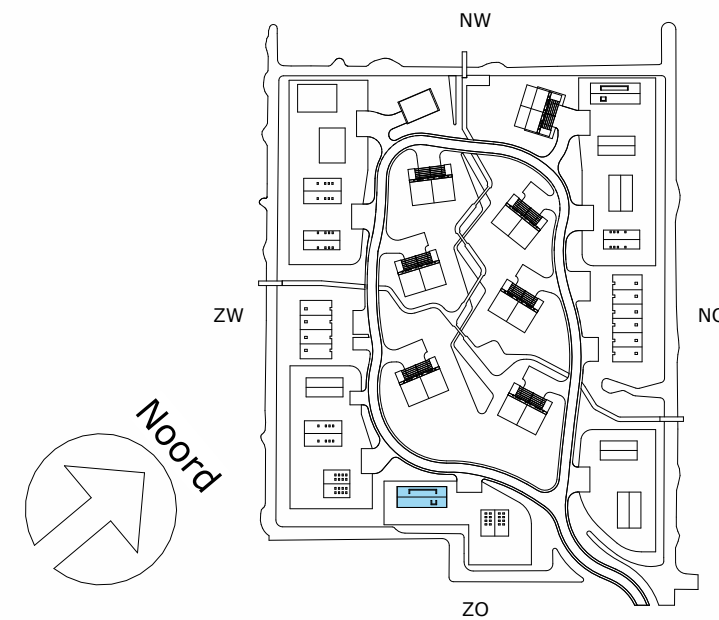

0,0 m 10,0 m

Plattegrond woningtype D variant
begane grond

Datum 2025-05-23
Editie B
Afmeting A3
Schaal 1 : 100


Goedbevonden DLP
Gecontroleerd EDA
Getekend JBL

Opdrachtgever Spires
Projectstatus Technisch ontwerp
Projectnummer 38921
Project Waarderhout

Status Aanbesteding
Tekeningsnummer TO 10.2.1.Dv.00
Tekening Plattegrond BDD variant begane grond

LEEUVENKAMP
ARCHITECTEN
ontwerp
advies
bouwmanagement

Kalkovensweg 2 T 072 515 16 44
Postbus 405 info@leeuwenkamp.nl
1800 AK Alkmaar www.leeuwenkamp.nl

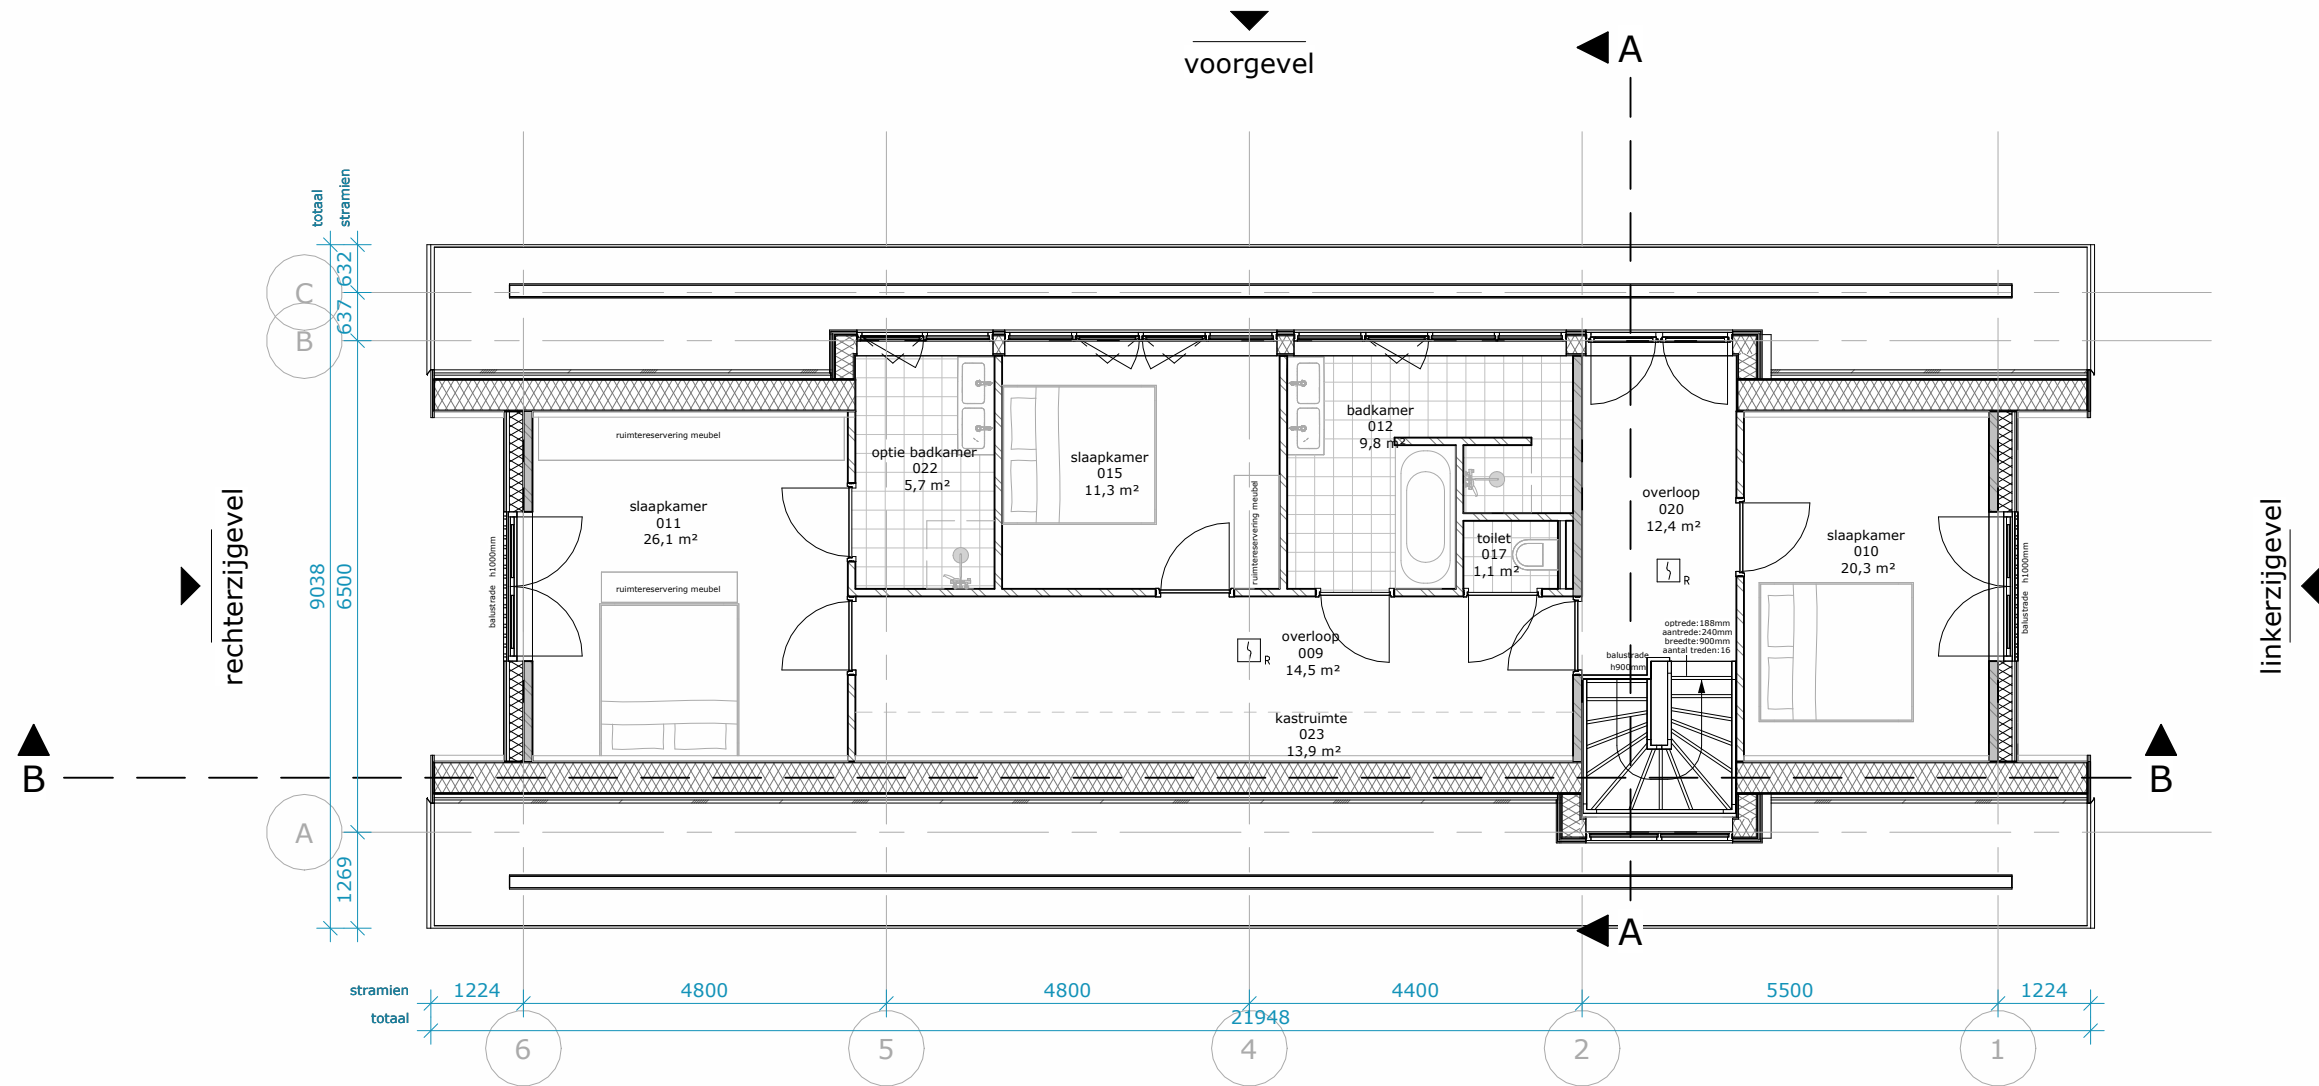


RENVOOI; Bouwkundig

De ondergenoemde onderdelen dienen uitgevoerd te worden zoals volgt uit het bestek en de detaillering.

WANDEN	VLOEREN	KOZIJNEN
 Buitenwanden dragend, $R_c > 4,7 \text{ m}^2\text{K/W}$ - houten delen in 3 breedtes, 18mm - houten stijl- en regelwerk, 60mm - isolatie, 185mm - poriso metselwerk, 120mm	 Begane grondvloer, $R_c > 3,7 \text{ m}^2\text{K/W}$ - zwevende dekplaat, 90mm - kanaalplaat, 200mm - isolatie, 152mm	 Houten kozijnen / puien
 Buitenwand niet-dragend prefab beton, dikte conform opgave leverancier	 Verdiepingsvloer - zwevende dekplaat, 90mm - breedplaatvloer, 250mm	ZONWERING zonwering t.p.v. buitenzijde kozijnen
 Binnenwanden dragend poriso metselwerk, 120mm / 140mm	DAKEN	VLOEROPENINGEN
 Binnenwanden niet-dragend poriso metselwerk, 100mm	 Dak, $R_c > 6,3 \text{ m}^2\text{K/W}$ - metalen felpaten, 90mm - hsb-element, 315mm	 positie kruipluik, alle kruipruimten dienen bereikbaar te zijn, min. hoogte 800 tot ok vloer
 voorzetwand, 12,5+18+75mm	BRANDVEILIGHEID	
	 rookmelder	

CONCEPT

aan deze tekening kunnen geen rechten worden ontleend

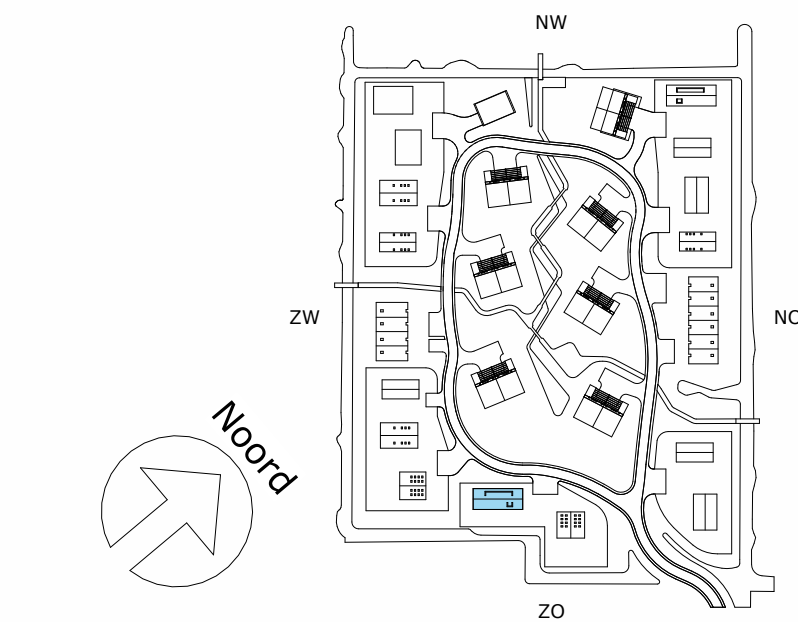

0,0 m 10,0 m
Plattegrond woningtype D variant
1e verdieping


Datum	2025-05-23
Editie	B
Afmeting	A3
Schaal	1 : 100

Goedgevonden	DLP
Gecontroleerd	EDA
Getekend	JBL

Opdrachtgever	Spire
Projectstatus	Technisch ontwerp
Projectnummer	38921
Project	Waarderhout
Status	Aanbesteding
Tekeningnummer	TO 10.2.1.Dv.01
Tekening	Plattegrond BDD variant 1e verdieping

LEEUVENKAMP
ARCHITECTEN
ontwerp
advies
bouwmanagement

Kalkovensweg 2 T 072 515 16 44
Postbus 405 info@leeuwenkamp.nl
1800 AK Alkmaar www.leeuwenkamp.nl

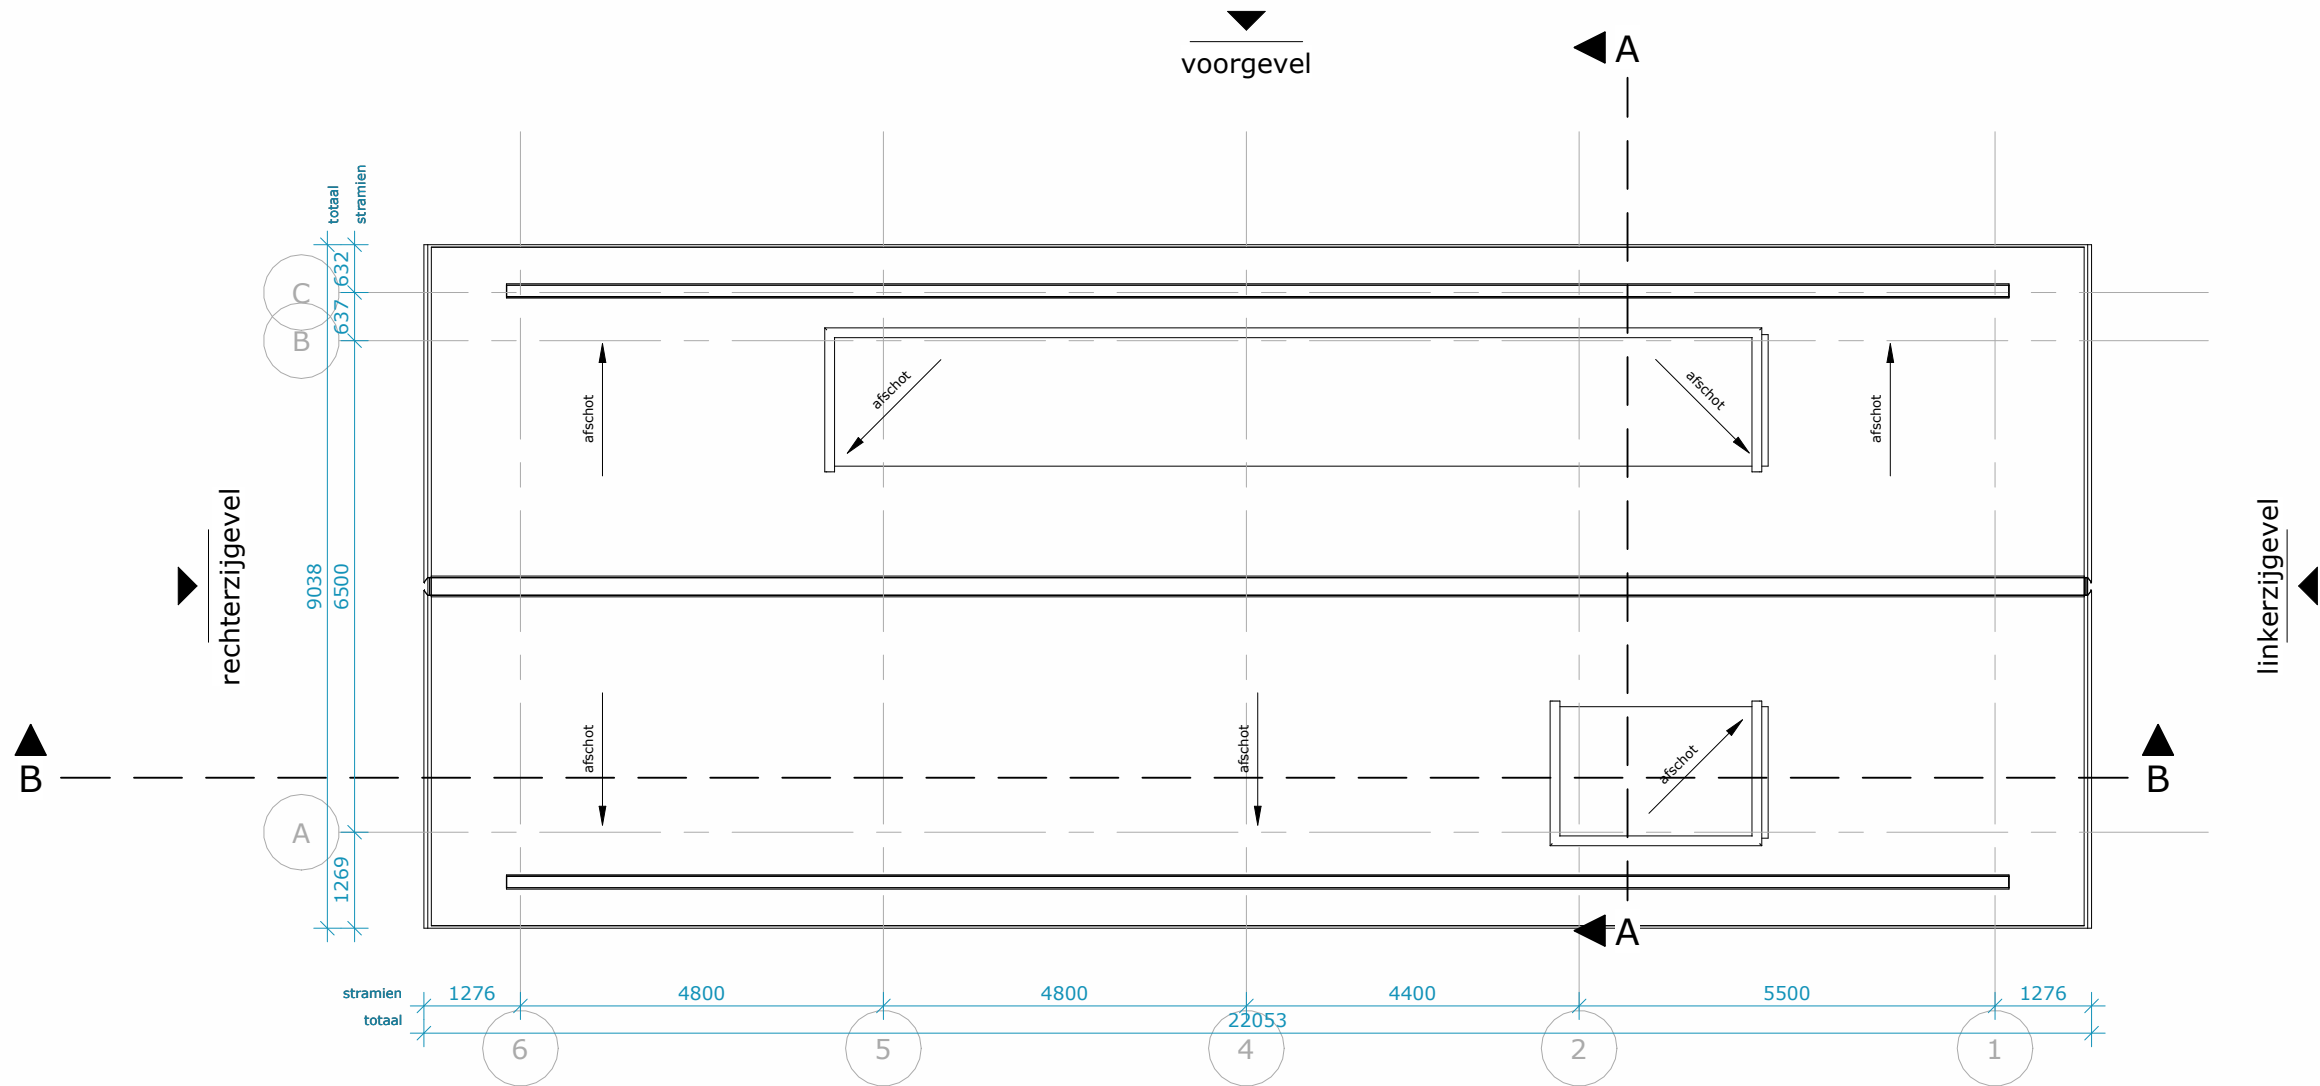


RENVOOI; Bouwkundig

De ondergenoemde onderdelen dienen uitgevoerd te worden zoals volgt uit het bestek en de detaillering.

WANDEN	VLOEREN	KOZIJNEN
 Buitenwanden dragend, $R_c > 4,7 \text{ m}^2\text{K/W}$ - houten delen in 3 breedtes, 18mm - houten stijl- en regelwerk, 60mm - isolatie, 185mm - poriso metselwerk, 120mm	 Begane grondvloer, $R_c > 3,7 \text{ m}^2\text{K/W}$ - zwevende dekplaat, 90mm - kanaalplaat, 200mm - isolatie, 152mm	 Houten kozijnen / puien
 Buitenwand niet-dragend prefab beton, dikte conform opgave leverancier	 Verdiepingsvloer - zwevende dekplaat, 90mm - breedplaatvloer, 250mm	ZONWERING zonwering t.p.v. buitenzijde kozijnen
 Binnenwanden dragend poriso metselwerk, 120mm / 140mm	DAKEN	VLOEROPENINGEN
 Binnenwanden niet-dragend poriso metselwerk, 100mm	 Dak, $R_c > 6,3 \text{ m}^2\text{K/W}$ - metalen felpaten, 90mm - hsb-element, 315mm	 positie kruipluik, alle kruipruimten dienen bereikbaar te zijn, min. hoogte 800 tot ok vloer
 voorzetwand, 12,5+18+75mm	BRANDVEILIGHEID	
	 rookmelder	

CONCEPT

aan deze tekening kunnen geen rechten worden ontleend

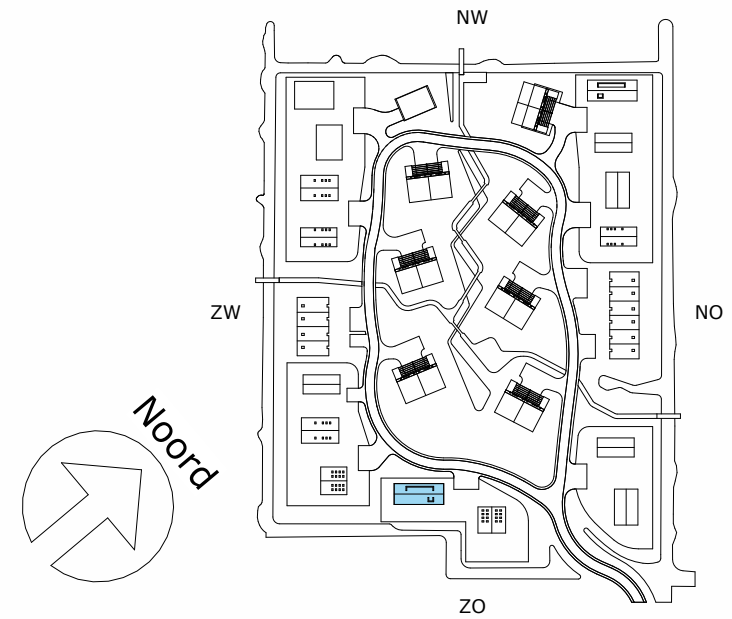

0,0 m 10,0 m
Plattegrond woningtype D variant
dakplattegrond


Datum	2025-05-23
Editie	B
Afmeting	A3
Schaal	1 : 100

Goedgevonden	DLP
Gecontroleerd	EDA
Getekend	JBL

Opdrachtgever	Spire
Projectstatus	Technisch ontwerp
Projectnummer	38921
Project	Waarderhout
Status	Aanbesteding
Tekeningnummer	TO 10.2.1.Dv.02
Tekening	Plattegrond BDD variant dakplattegrond

LEEUWENKAMP
ARCHITECTEN
ontwerp
advies
bouwmanagement

Kalkovensweg 2 T 072 515 16 44
Postbus 405 info@leeuwenkamp.nl
1800 AK Alkmaar www.leeuwenkamp.nl

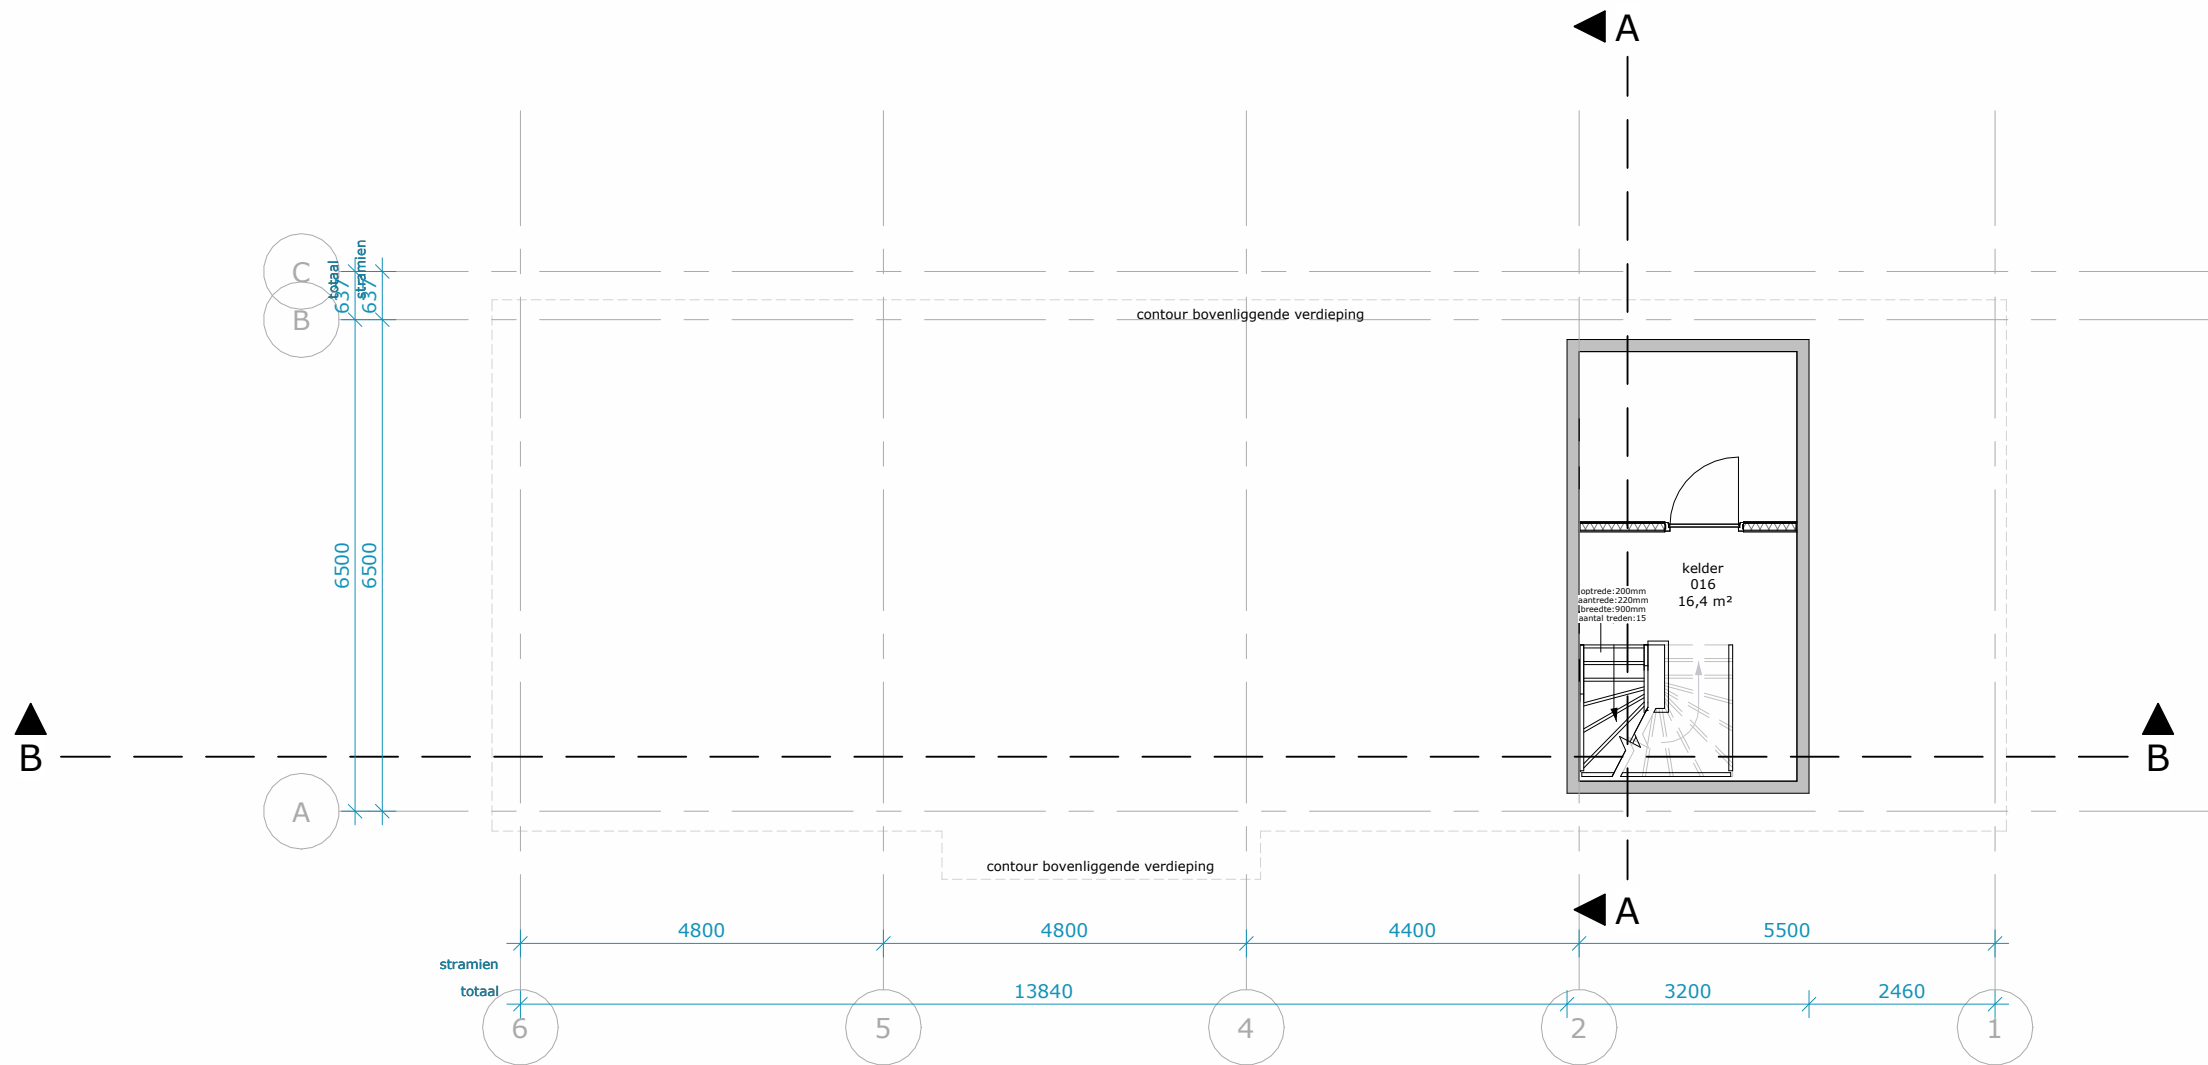

RENVOOI; Bouwkundig

De ondergenoemde onderdelen dienen uitgevoerd te worden zoals volgt uit het bestek en de detaillering.

WANDEN

- Buitenwanden dragend, $R_c > 4,7 \text{ m}^2\text{K/W}$**
 - houten delen in 3 breedtes, 18mm
 - houten stijl- en regelwerk, 60mm
 - isolatie, 185mm
 - poriso metselwerk, 120mm
- Buitenwand niet-dragend**
 - prefab beton, dikte conform opgave leverancier
- Binnenwanden dragend**
 - poriso metselwerk, 120mm / 140mm
- Binnenwanden niet-dragend**
 - poriso metselwerk, 100mm
- voorzetwand, 12,5+18+75mm**

VLOEREN

- Begane grondvloer, $R_c > 3,7 \text{ m}^2\text{K/W}$**
 - zwevende dekplaat, 90mm
 - kanaalplaat, 200mm
 - isolatie, 152mm
- Verdiepingsvloer**
 - zwevende dekplaat, 90mm
 - breedplaatvloer, 250mm

DAKEN

- Dak, $R_c > 6,3 \text{ m}^2\text{K/W}$**
 - metalen felpaten, 90mm
 - hsb-element, 315mm

BRANDVEILIGHEID

- rookmelder**

KOZIJNEN



- Houten kozijnen / puien**

ZONWERING

- zonwering t.p.v. buitenzijde kozijnen**

VLOEROPENINGEN

- positie kruipluik, alle kruipruimten dienen bereikbaar te zijn, min. hoogte 800 tot ok vloer**

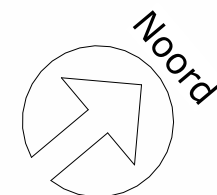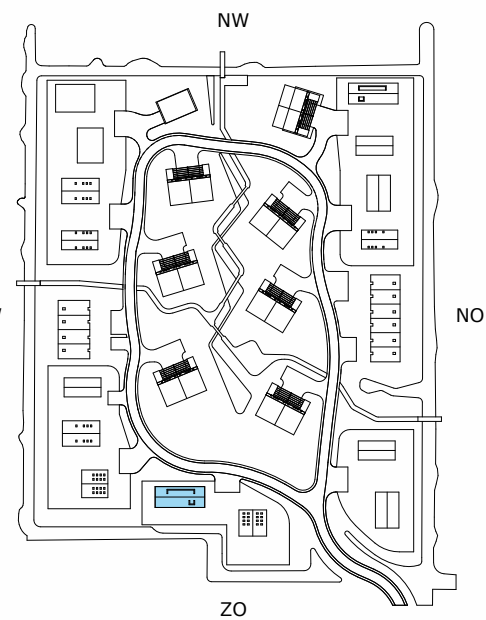

0,0 m 10,0 m

Plattegrond woningtype D variant
kelder -1

Datum 2025-05-23

Editie B

Afmeting A3

Schaal 1 : 100

Goedgevonden DLP

Gecontroleerd EDA

Getekend JBL

Opdrachtgever Spires

Technisch ontwerp

38921

Waarderhout

Aanbesteding

TO 10.2.1.Dv.-1

Plattegrond BDD variant kelder -1

Projectstatus

Projectnummer

Project

Status

Tekeningnummer

Tekening

LEEUWENKAMP
ARCHITECTEN
ontwerp
advies
bouwmanagement

Kalkovensweg 2 T 072 515 16 44
Postbus 405 info@leeuwenkamp.nl
1800 AK Alkmaar www.leeuwenkamp.nl

CONCEPT

aan deze tekening kunnen geen rechten worden ontleend