


CONCEPT

aan deze tekening kunnen geen rechten worden ontleend

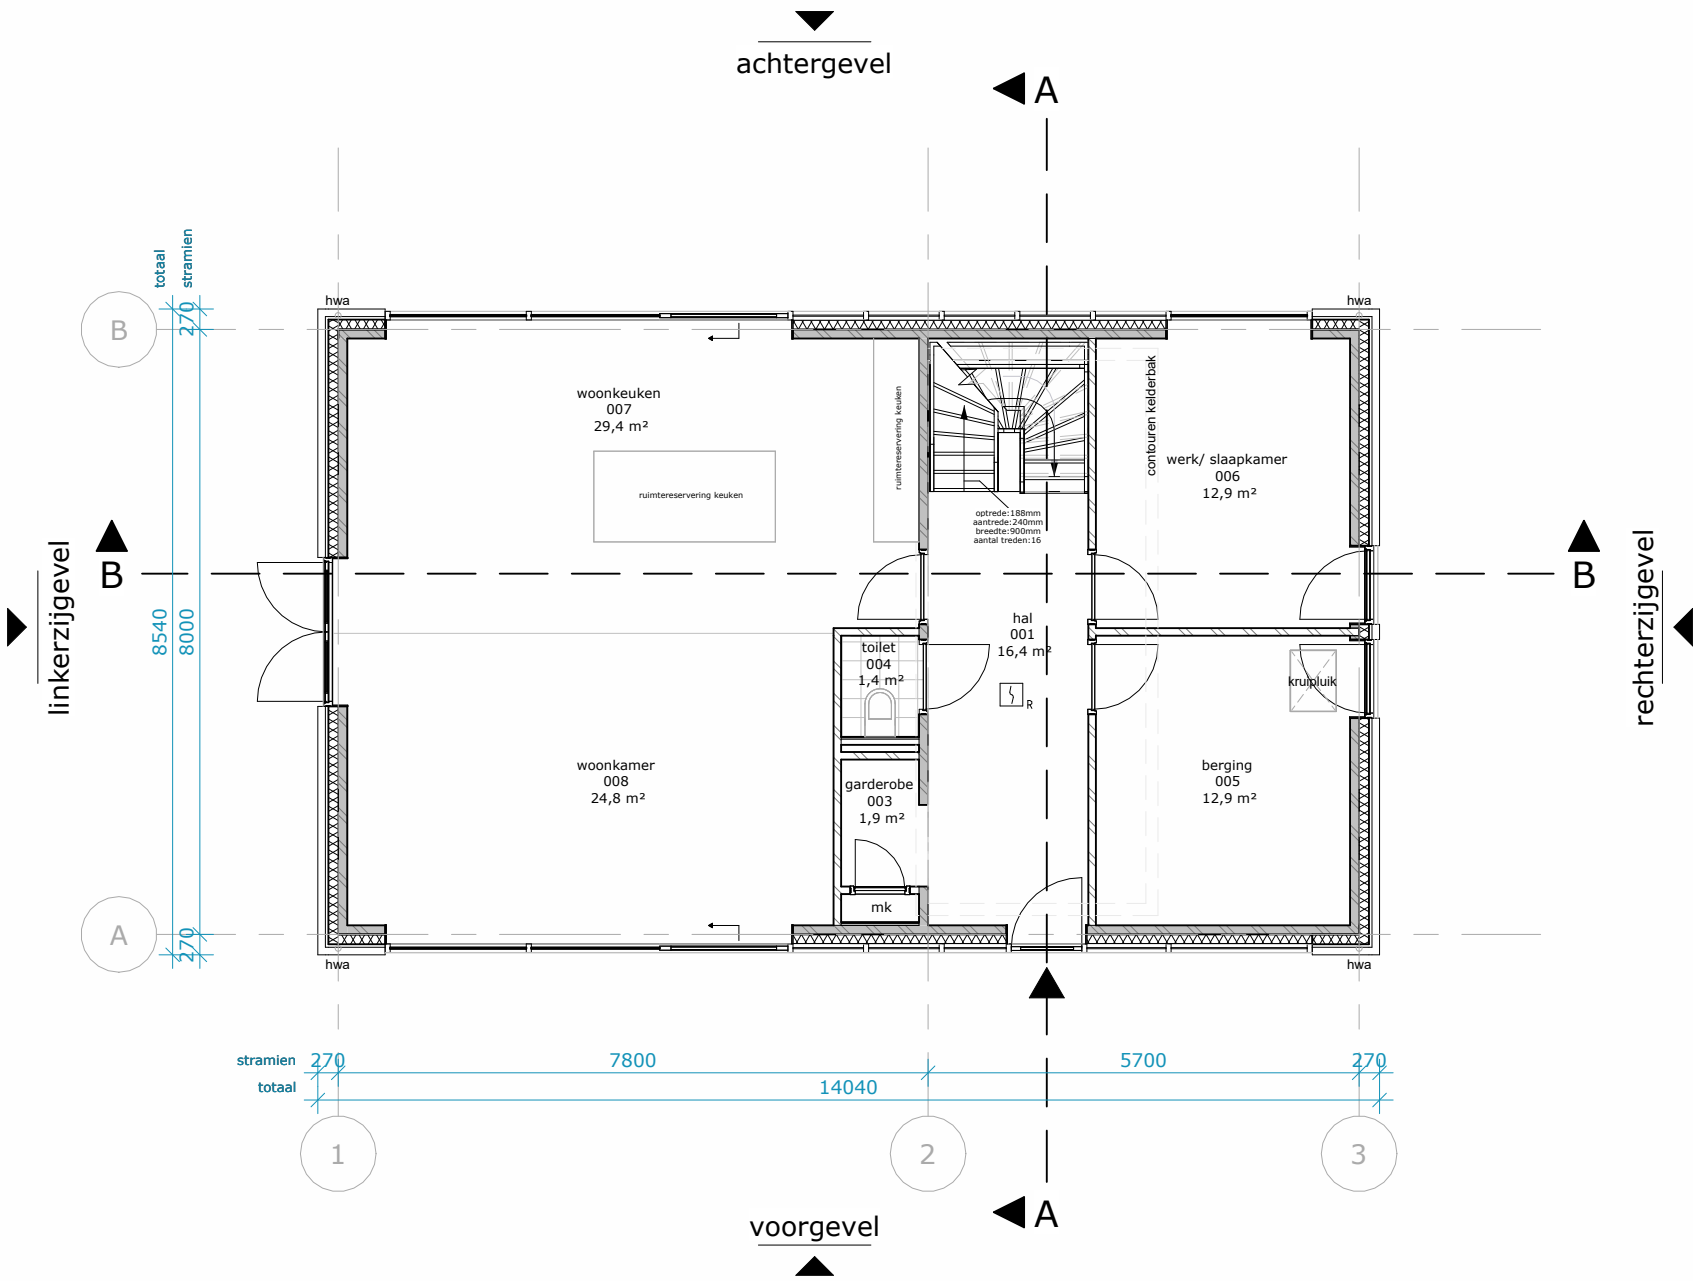

RENVOOI; Bouwkundig

De ondergenoemde onderdelen dienen uitgevoerd te worden zoals volgt uit het bestek en de detaillering.

WANDEN

- Buitenwanden dragend, $R_c > 4,7 \text{ m}^2\text{K/W}$**
 - metselwerk met keimwerk, 100mm
 - luchtsponw, 40mm
 - isolatie, 130mm
 - poriso metselwerk, 120mm
- Buitenwand niet-dragend**
 - prefab beton, dikte conform opgave leverancier
- Binnenwanden dragend**
 - poriso metselwerk, 120mm / 140mm
- Binnenwanden niet-dragend**
 - poriso metselwerk, 100mm
- voorzetwand, 12,5+18+75mm**

VLOEREN

- Begane grondvloer, $R_c > 3,7 \text{ m}^2\text{K/W}$**
 - zwevende dekvloer, 90mm
 - kanaalplaat, 265mm
 - isolatie, 152mm
- Verdiepingsvloer**
 - zwevende dekvloer, 90mm
 - breedplaatvloer, 250mm
- Zoldervloer**
 - plaatmateriaal, 18mm
 - geïsoleerde houten balklaag, 218,5mm

DAKEN

- Dak, $R_c > 6,3 \text{ m}^2\text{K/W}$**
 - keramische dakpannen
 - hsb-element, 315mm

KOZIJNEN

- Houten kozijnen / puien

ZONWERING


- zonwering t.p.v. buitenzijde kozijnen

VLOEROPENINGEN

- positie kruipluik, alle kruipruimten dienen bereikbaar te zijn, min. hoogte 800 tot ok vloer

BRANDVEILIGHEID

- rookmelder

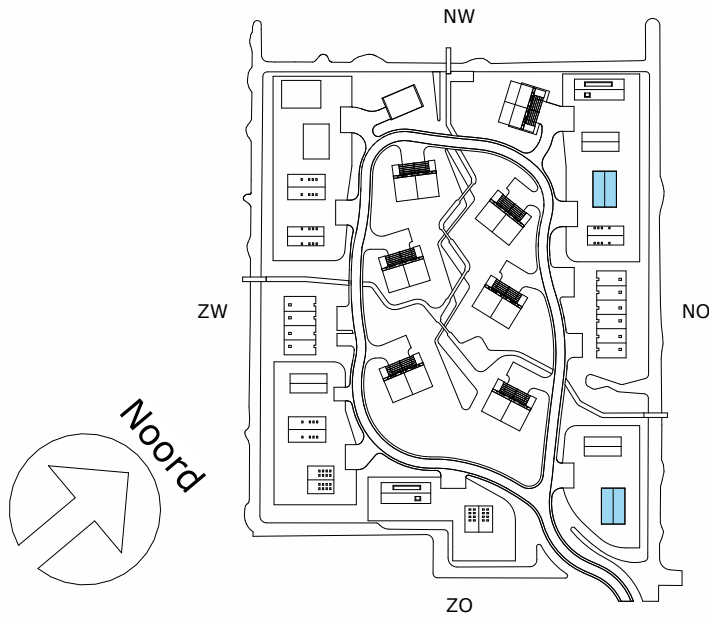

Plattegrond woningtype C
begane grond

2025-05-23

Datum

G

Editie

A3

Afmeting

1 : 100

Schaal

DLP

Goedbevonden

EDA

Gecontroleerd

EDA

Getekend

Opdrachtgever

Spire

Technisch ontwerp

Projectstatus

38921

Projectnummer

Waarderhout

Project

Aanbesteding

Status

TO 10.2.1.C.00

Tekeningnummer

Plattegrond BDC begane grond


Tekening

LEEUVENKAMP
ARCHITECTEN
ontwerp
advies
bouwmanagement

Kalkovensweg 2 T 072 515 16 44
Postbus 405 info@leeuwenkamp.nl
1800 AK Alkmaar www.leeuwenkamp.nl

CONCEPT


aan deze tekening kunnen geen rechten worden ontleend

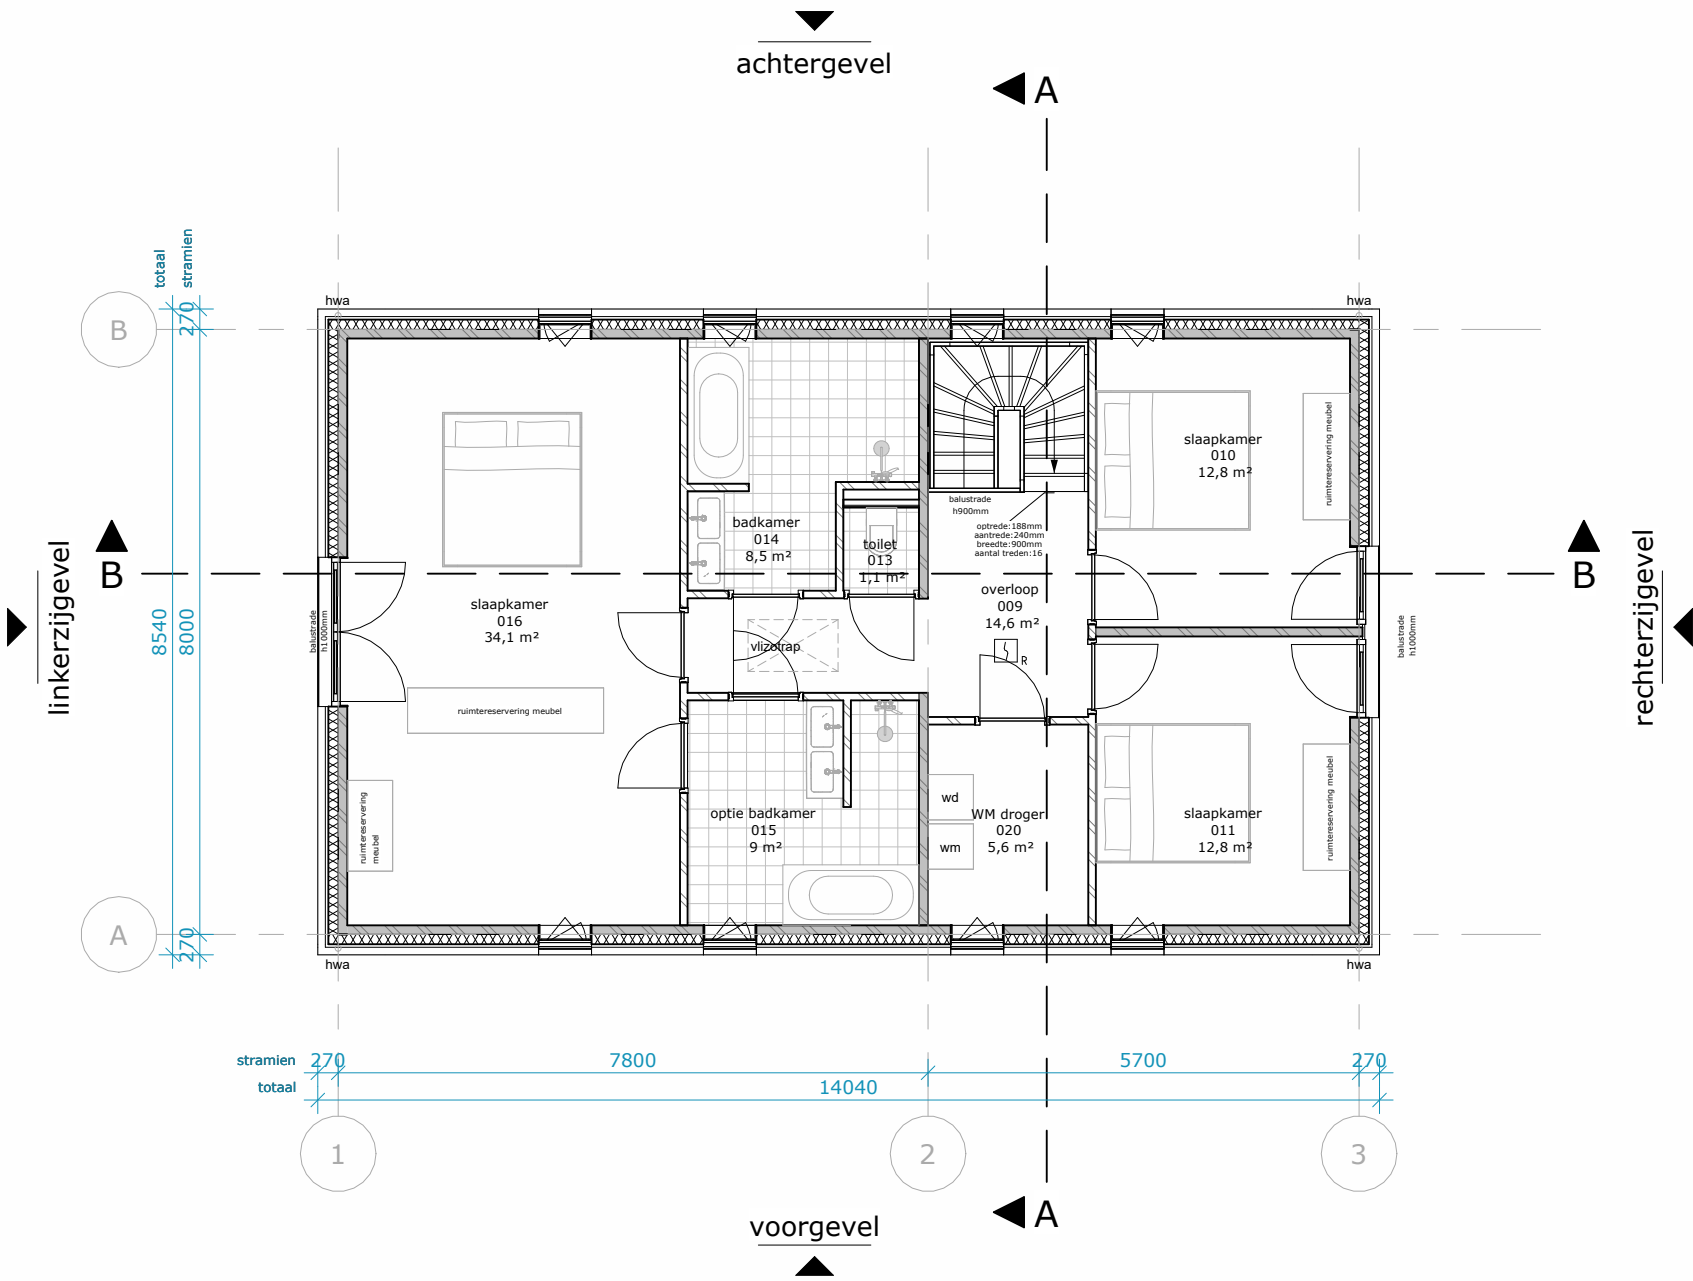

RENVOOI; Bouwkundig

De ondergenoemde onderdelen dienen uitgevoerd te worden zoals volgt uit het bestek en de detaillering.

- WANDEN**
- Buitenwanden dragend, $R_c > 4.7 \text{ m}^2\text{K/W}$**
- metselwerk met keimwerk, 100mm
 - luchtsponw, 40mm
 - isolatie, 130mm
 - poriso metselwerk, 120mm
- Buitenwand niet-dragend**
- prefab beton, dikte conform opgave leverancier
- Binnenwanden dragend**
- poriso metselwerk, 120mm / 140mm
- Binnenwanden niet-dragend**
- poriso metselwerk, 100mm
- voorzetwand, 12,5+18+75mm
- VLOEREN**
- Begane grondvloer, $R_c > 3.7 \text{ m}^2\text{K/W}$**
- zwevende dekvloer, 90mm
 - kanaalplaat, 265mm
 - isolatie, 152mm
- Verdiepingsvloer**
- zwevende dekvloer, 90mm
 - breedplaatvloer, 250mm
- Zoldervloer**
- plaatmateriaal, 18mm
 - geïsoleerde houten balklaag, 218,5mm
- DAKEN**
- Dak, $R_c > 6.3 \text{ m}^2\text{K/W}$**
- keramische dakpannen
 - hsb-element, 315mm
- KOZIJNEN**
- Houten kozijnen / puien
- ZONWERING**
- zonwering t.p.v. buitenzijde kozijnen
- VLOEROPENINGEN**
- positie kruipluik, alle kruipruimten dienen bereikbaar te zijn, min. hoogte 800 tot ok vloer
- BRANDVEILIGHEID**
- rookmelder

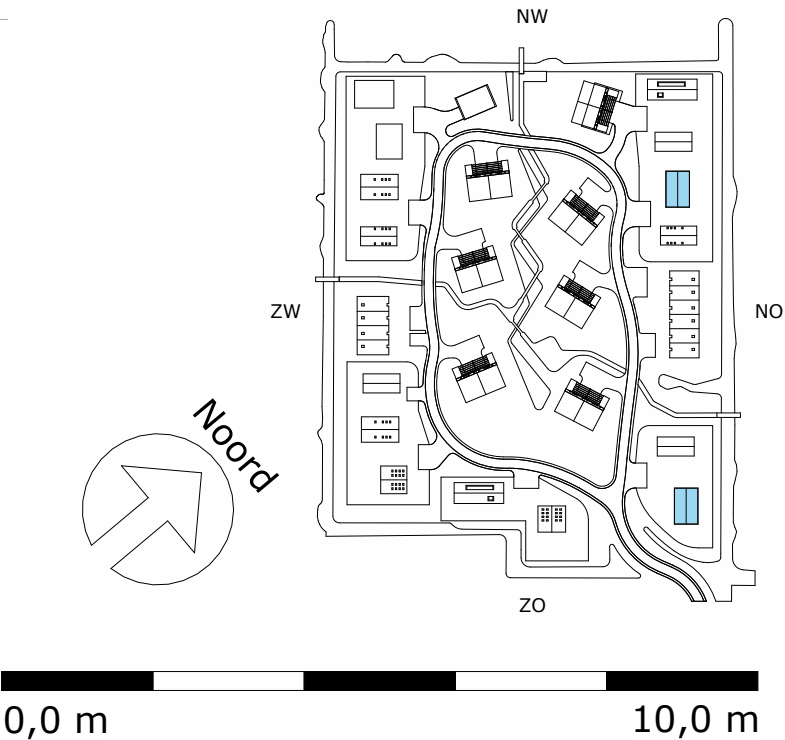

2025-05-23

Datum
Editie
Afmeting
Schaal

G
A3
1 : 100

Goedbevonden
Gecontroleerd
Getekend

DLP
EDA
EDA

Opdrachtgever
Projectstatus
Projectnummer
Project
Status
Tekeningsnummer
Tekening


Spire
Technisch ontwerp
38921
Waarderhout
Aanbesteding
TO 10.2.1.C.01
Plattegrond BDC 1e verdieping

LEEUVENKAMP
ARCHITECTEN
ontwerp
advies
bouwmanagement

Kalkovensweg 2 T 072 515 16 44
Postbus 405 info@leeuwenkamp.nl
1800 AK Alkmaar www.leeuwenkamp.nl

CONCEPT

aan deze tekening kunnen geen rechten worden ontleend

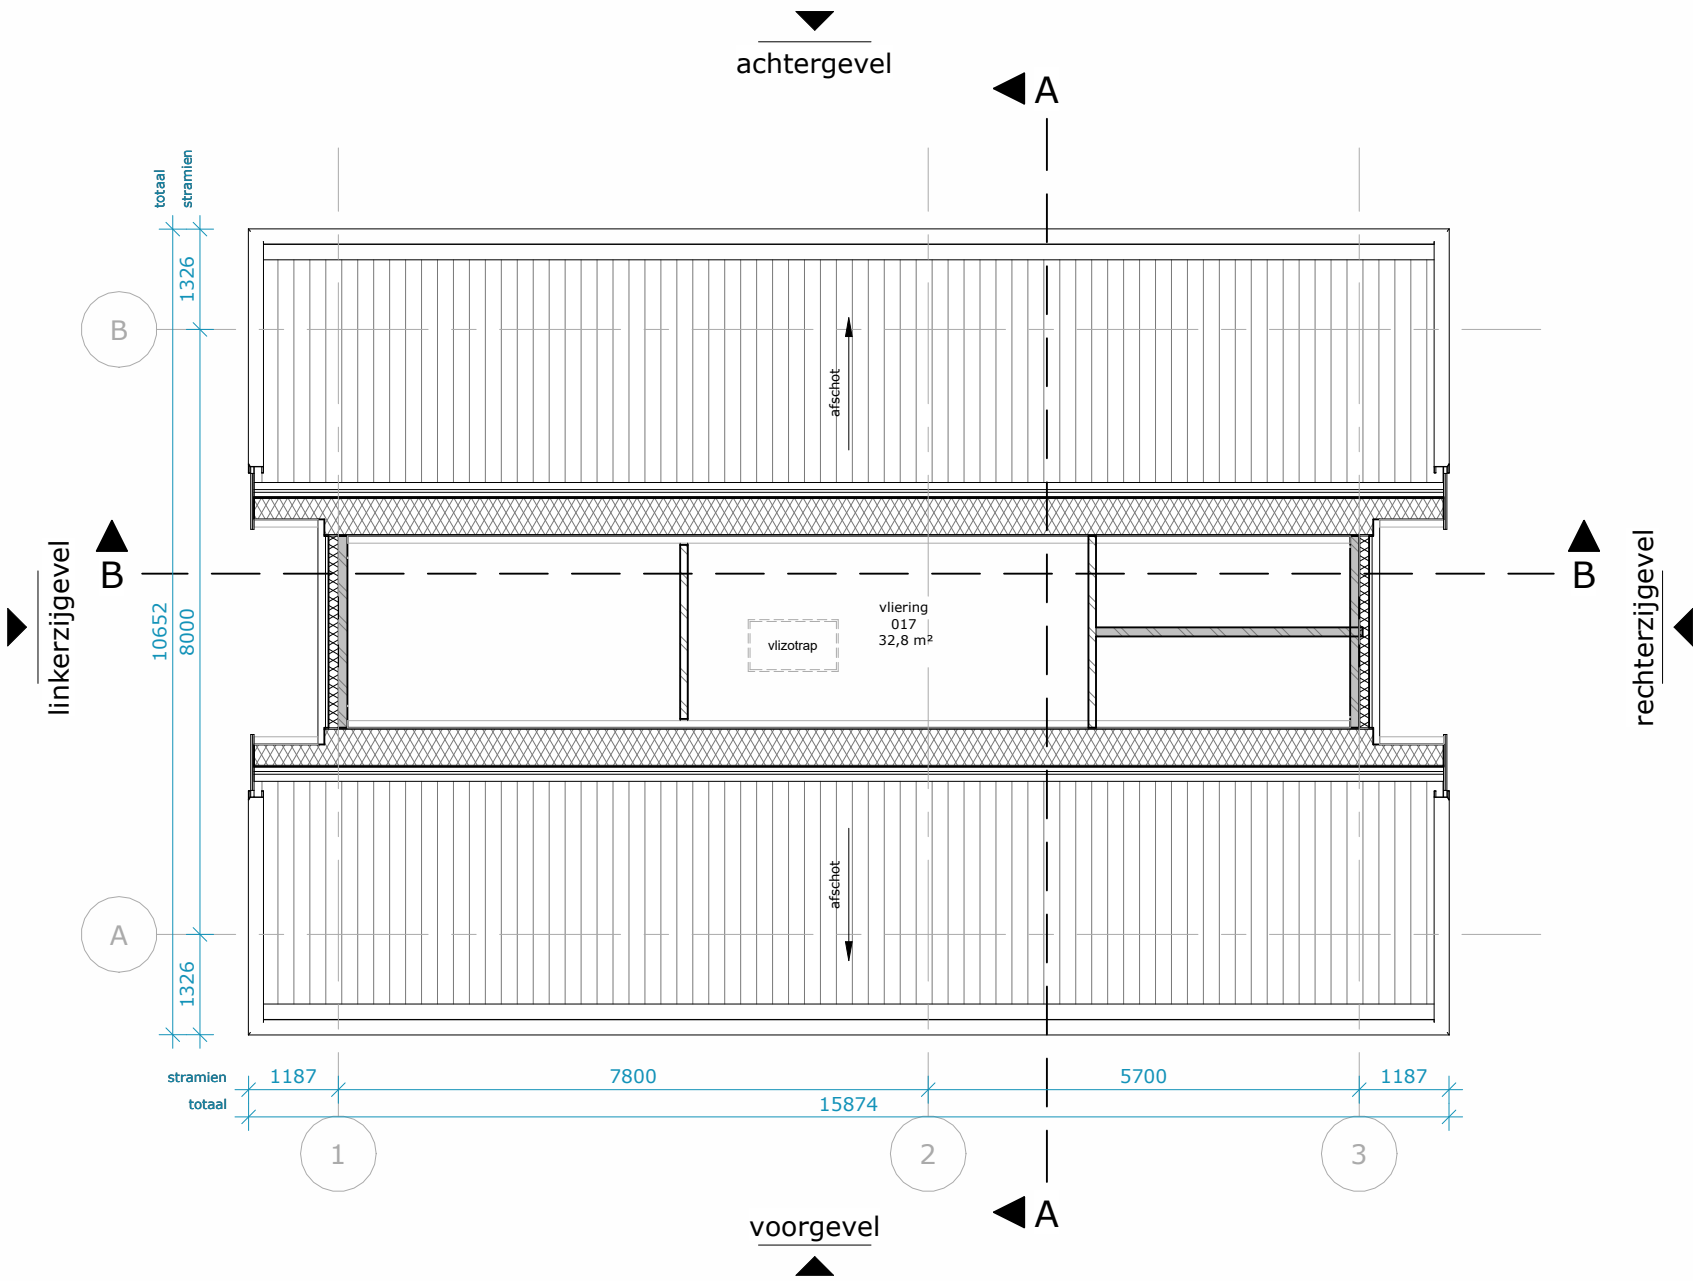

RENVOOI; Bouwkundig

De ondergenoemde onderdelen dienen uitgevoerd te worden zoals volgt uit het bestek en de detaillering.

WANDEN

- Buitenwanden dragend, $R_c > 4,7 \text{ m}^2\text{K/W}$**
 - metselwerk met keimwerk, 100mm
 - luchtsponw, 40mm
 - isolatie, 130mm
 - poriso metselwerk, 120mm
- Buitenwand niet-dragend**
 - prefab beton, dikte conform opgave leverancier
- Binnenwanden dragend**
 - poriso metselwerk, 120mm / 140mm
- Binnenwanden niet-dragend**
 - poriso metselwerk, 100mm
- voorzetwand, 12,5+18+75mm**

VLOEREN

- Begane grondvloer, $R_c > 3,7 \text{ m}^2\text{K/W}$**
 - zwevende dekvloer, 90mm
 - kanaalplaat, 265mm
 - isolatie, 152mm
- Verdiepingsvloer**
 - zwevende dekvloer, 90mm
 - breedplaatvloer, 250mm
- Zoldervloer**
 - plaatmateriaal, 18mm
 - geïsoleerde houten balklaag, 218,5mm

DAKEN

- Dak, $R_c > 6,3 \text{ m}^2\text{K/W}$**
 - keramische dakpannen
 - hsb-element, 315mm

KOZIJNEN

- Houten kozijnen / puien

ZONWERING


zonwering t.p.v. buitenzijde kozijnen

VLOEROPENINGEN

- positie kruipluik, alle kruipruimten dienen bereikbaar te zijn, min. hoogte 800 tot ok vloer

BRANDVEILIGHEID

- rookmelder

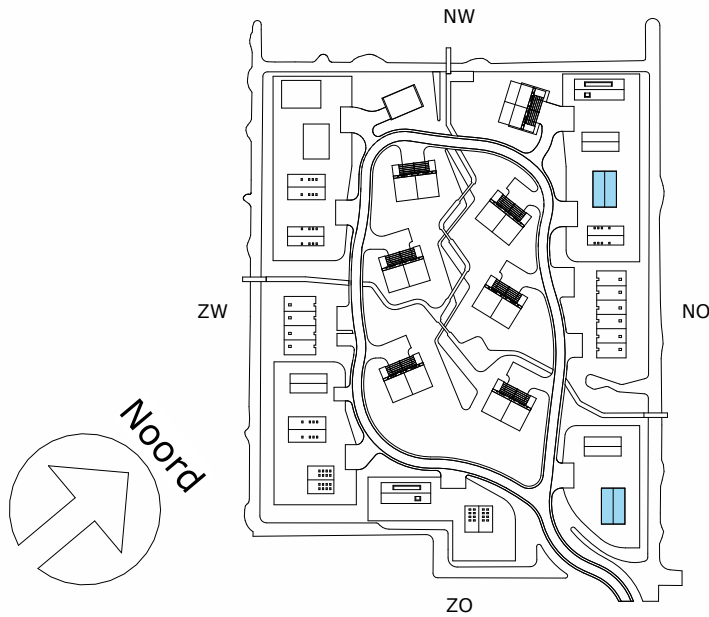

0,0 m 10,0 m

Plattegrond woningtype C

2e verdieping

2025-05-23

Datum

G

Editie

A3

Afmeting

1 : 100

Schaal

DLP

EDA

EDA

Goedbevonden

Gecontroleerd

Getekend

Opdrachtgever

Spire

Technisch ontwerp

38921

Waarderhout

Aanbesteding

TO 10.2.1.C.02

Plattegrond BDC 2e verdieping

Status

Tekeningnummer


Tekening

LEEUVENKAMP
ARCHITECTEN
ontwerp
advies
bouwmanagement

Kalkovensweg 2 T 072 515 16 44
Postbus 405 info@leeuwenkamp.nl
1800 AK Alkmaar www.leeuwenkamp.nl

CONCEPT

aan deze tekening kunnen geen rechten worden ontleend

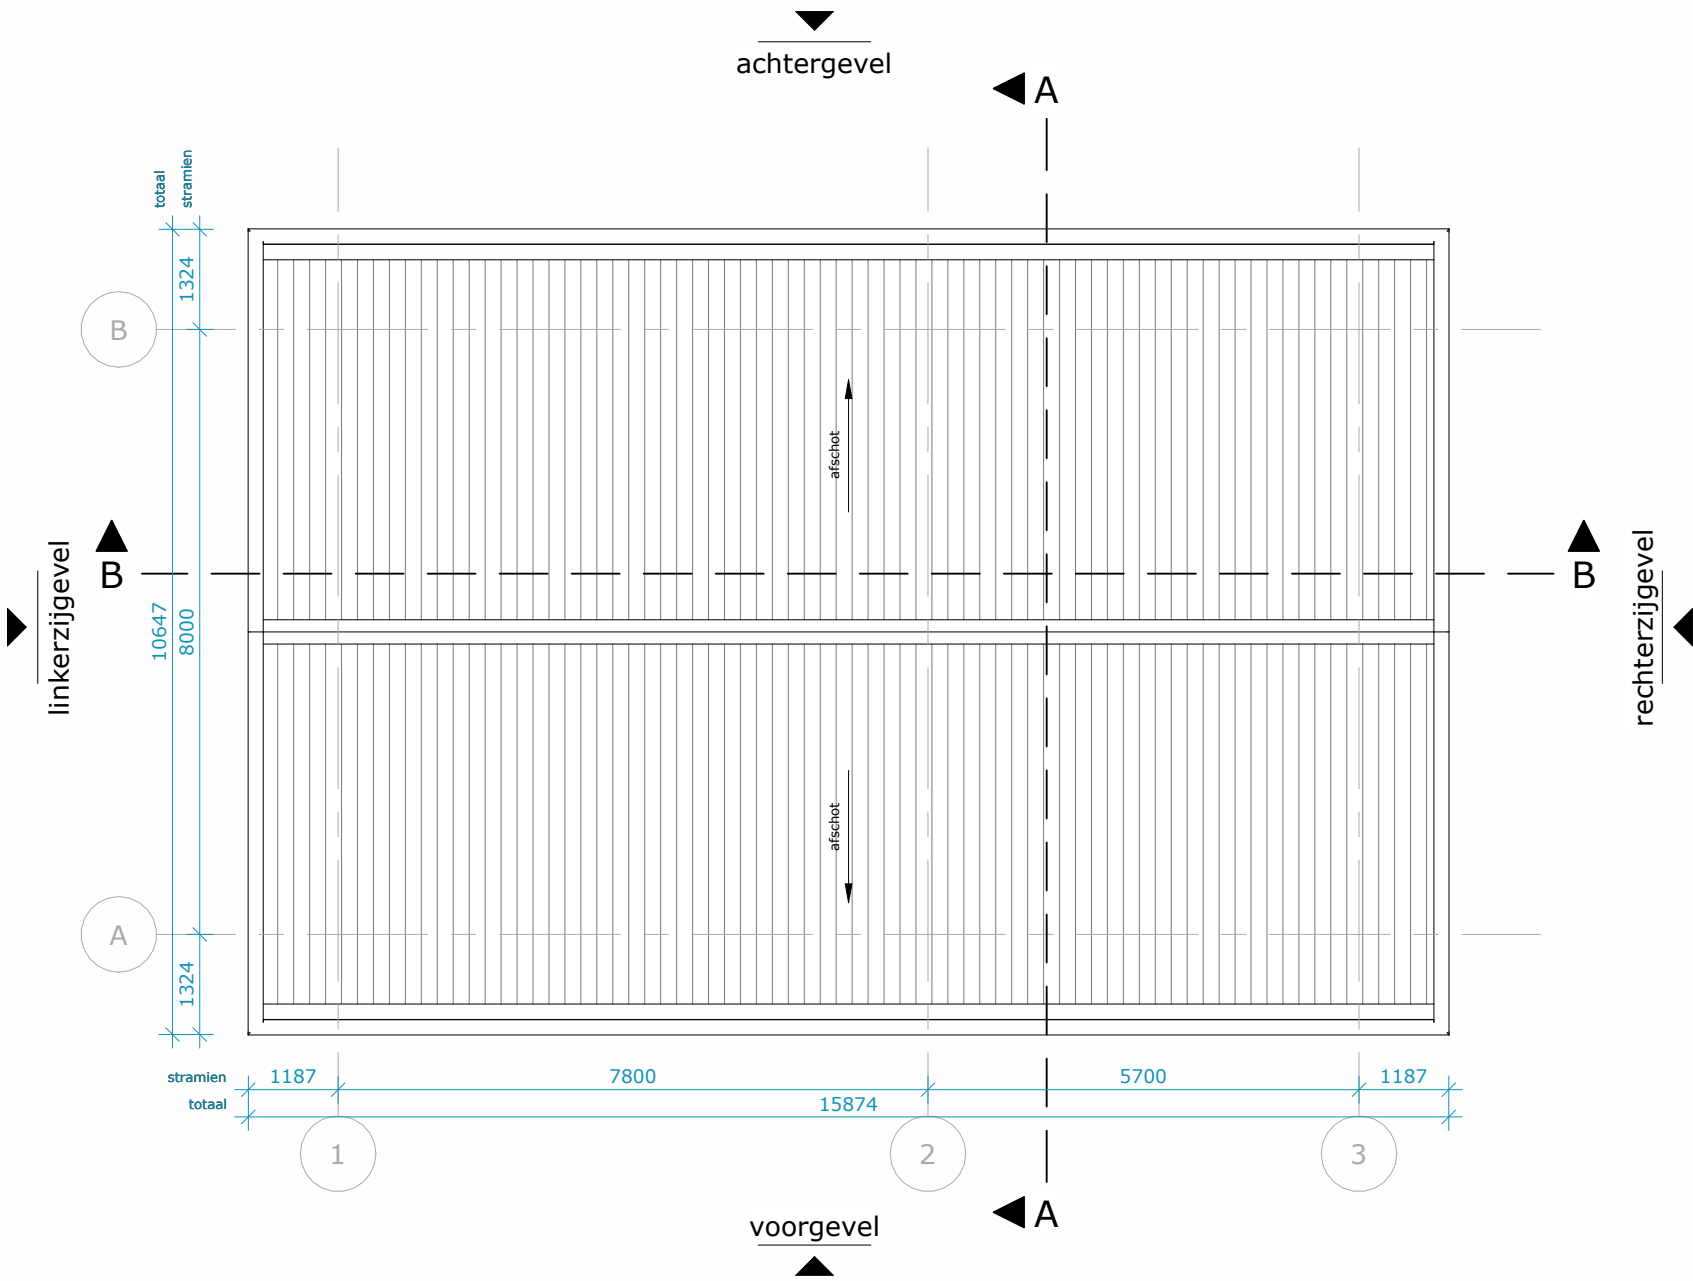

RENVOOI; Bouwkundig

De ondergenoemde onderdelen dienen uitgevoerd te worden zoals volgt uit het bestek en de detaillering.

WANDEN

- Buitenwanden dragend, $R_c > 4,7 \text{ m}^2\text{K/W}$**
 - metselwerk met keimwerk, 100mm
 - luchtsponw, 40mm
 - isolatie, 130mm
 - poriso metselwerk, 120mm
- Buitenwand niet-dragend**
 - prefab beton, dikte conform opgave leverancier
- Binnenwanden dragend**
 - poriso metselwerk, 120mm / 140mm
- Binnenwanden niet-dragend**
 - poriso metselwerk, 100mm
- voorzetwand, 12,5+18+75mm**

VLOEREN

- Begane grondvloer, $R_c > 3,7 \text{ m}^2\text{K/W}$**
 - zwevende dekvlöer, 90mm
 - kanaalplaat, 265mm
 - isolatie, 152mm
- Verdiepingsvloer**
 - zwevende dekvlöer, 90mm
 - breedplaatvloer, 250mm
- Zoldervloer**
 - plaatmateriaal, 18mm
 - geïsoleerde houten balklaag, 218,5mm

DAKEN

- Dak, $R_c > 6,3 \text{ m}^2\text{K/W}$**
 - keramische dakpannen
 - hsb-element, 315mm

KOZIJNEN

- Houten kozijnen / puien

ZONWERING


- zonwering t.p.v. buitenzijde kozijnen

VLOEROPENINGEN

- positie kruipluik, alle kruipruimten dienen bereikbaar te zijn, min. hoogte 800 tot ok vloer

BRANDVEILIGHEID

- rookmelder

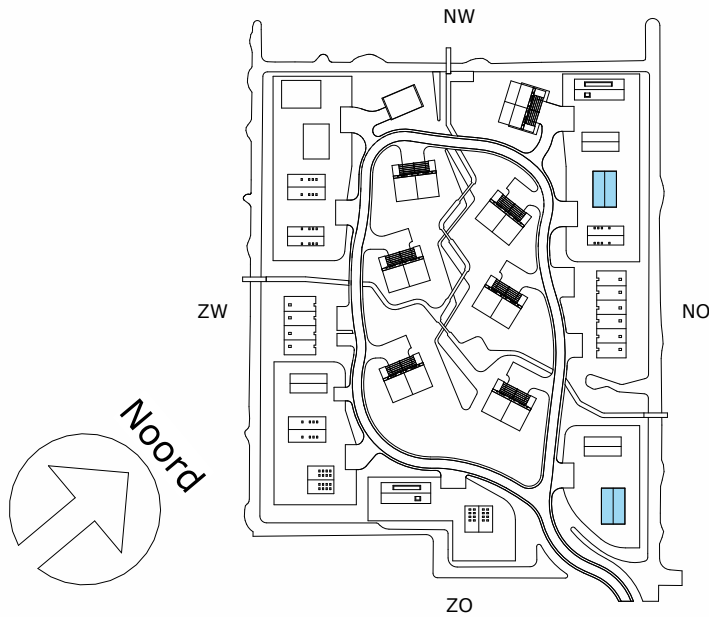

Plattegrond woningtype C
dakplaattegrond

2025-05-23

Datum

G

Editie

A3

Afmeting

Schaal

1 : 100

Goedbevonden

Gecontroleerd

Getekend

DLP

EDA

EDA

Plattegrond BDC dakplaattegrond

Opdrachtgever

Spire

Technisch ontwerp

38921

Waarderhout

Aanbesteding

TO 10.2.1.C.03

Tekeningnummer

Tekening

Plattegrond BDC dakplaattegrond

Leeuwenkamp

ARCHITECTEN

ontwerp

advies

bouwmanagement

Kalkovensweg 2

Postbus 405

1800 AK Alkmaar


T 072 515 16 44

info@leeuwenkamp.nl

www.leeuwenkamp.nl

CONCEPT

aan deze tekening kunnen geen rechten worden ontleend

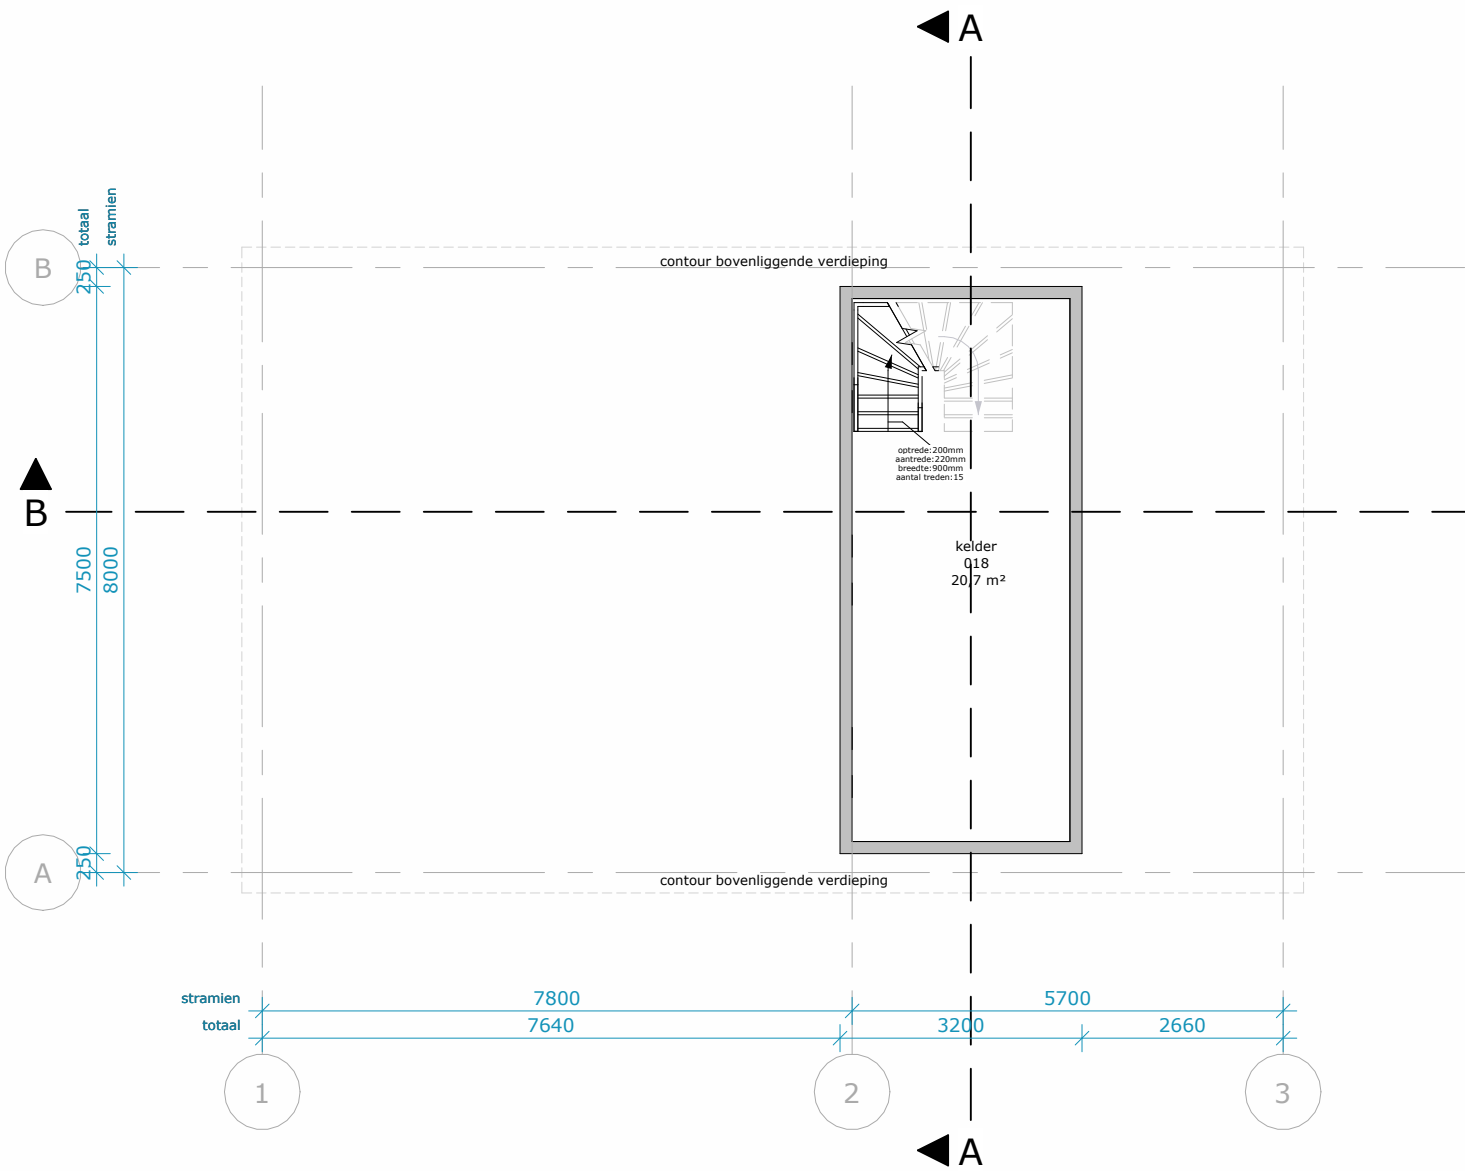

0,0 m 10,0 m
Plattegrond woningtype C
kelder -1

RENVOOI; Bouwkundig

De ondergenoemde onderdelen dienen uitgevoerd te worden zoals volgt uit het bestek en de detaillering.

WANDEN

- Buitenwanden dragend, $R_c > 4,7 \text{ m}^2\text{K/W}$**
- metselwerk met keimwerk, 100mm
 - luchtsponw, 40mm
 - isolatie, 130mm
 - poriso metselwerk, 120mm
- Buitenwand niet-dragend**
- prefab beton, dikte conform opgave leverancier
- Binnenwanden dragend**
- poriso metselwerk, 120mm / 140mm
- Binnenwanden niet-dragend**
- poriso metselwerk, 100mm
- voorzetwand, 12,5+18+75mm**

VLOEREN

- Begane grondvloer, $R_c > 3,7 \text{ m}^2\text{K/W}$**
- zwevende dekvloer, 90mm
 - kanaalplaat, 265mm
 - isolatie, 152mm
- Verdiepingsvloer**
- zwevende dekvloer, 90mm
 - breedplaatvloer, 250mm
- Zoldervloer**
- plaatmateriaal, 18mm
 - geïsoleerde houten balklaag, 218,5mm

DAKEN

- Dak, $R_c > 6,3 \text{ m}^2\text{K/W}$**
- keramische dakpannen
 - hsb-element, 315mm

KOZIJNEN

- Houten kozijnen / puien

ZONWERING


zonwering t.p.v. buitenzijde kozijnen

VLOEROPENINGEN

- positie kruipluik, alle kruipruimten dienen bereikbaar te zijn, min. hoogte 800 tot ok vloer

BRANDVEILIGHEID

- rookmelder

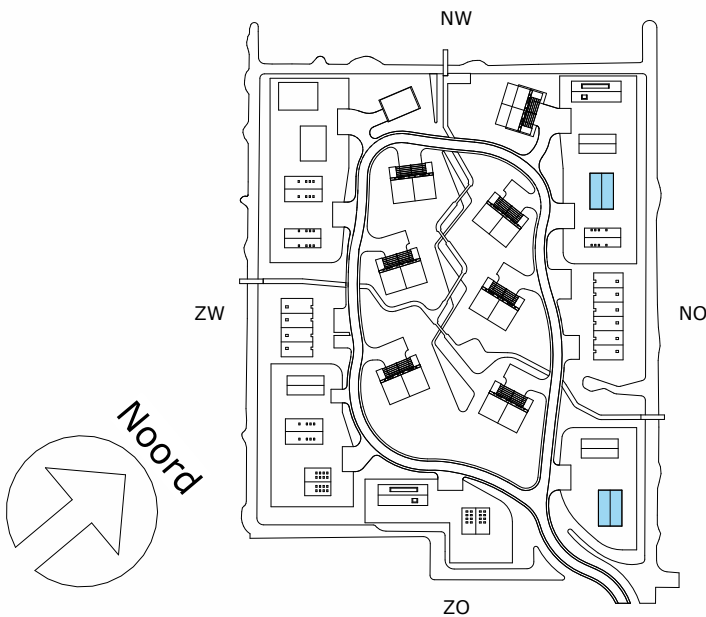

2025-05-23

Datum

Editie

Afmeting

Schaal

Goedgevonden

Gecontroleerd

Getekend

Technisch ontwerp

38921

Waarderhout

Aanbesteding

TO 10.2.1.C.-1

Plattegrond BDC kelder -1

Opdrachtgever

Projectstatus

Projectnummer

Project

Status

Tekeningnummer

Tekening

LEEUVENKAMP
ARCHITECTEN
ontwerp
advies
bouwmanagement

Kalkovensweg 2 T 072 515 16 44
Postbus 405 info@leeuwenkamp.nl
1800 AK Alkmaar www.leeuwenkamp.nl