


CONCEPT

aan deze tekening kunnen geen rechten worden ontleend

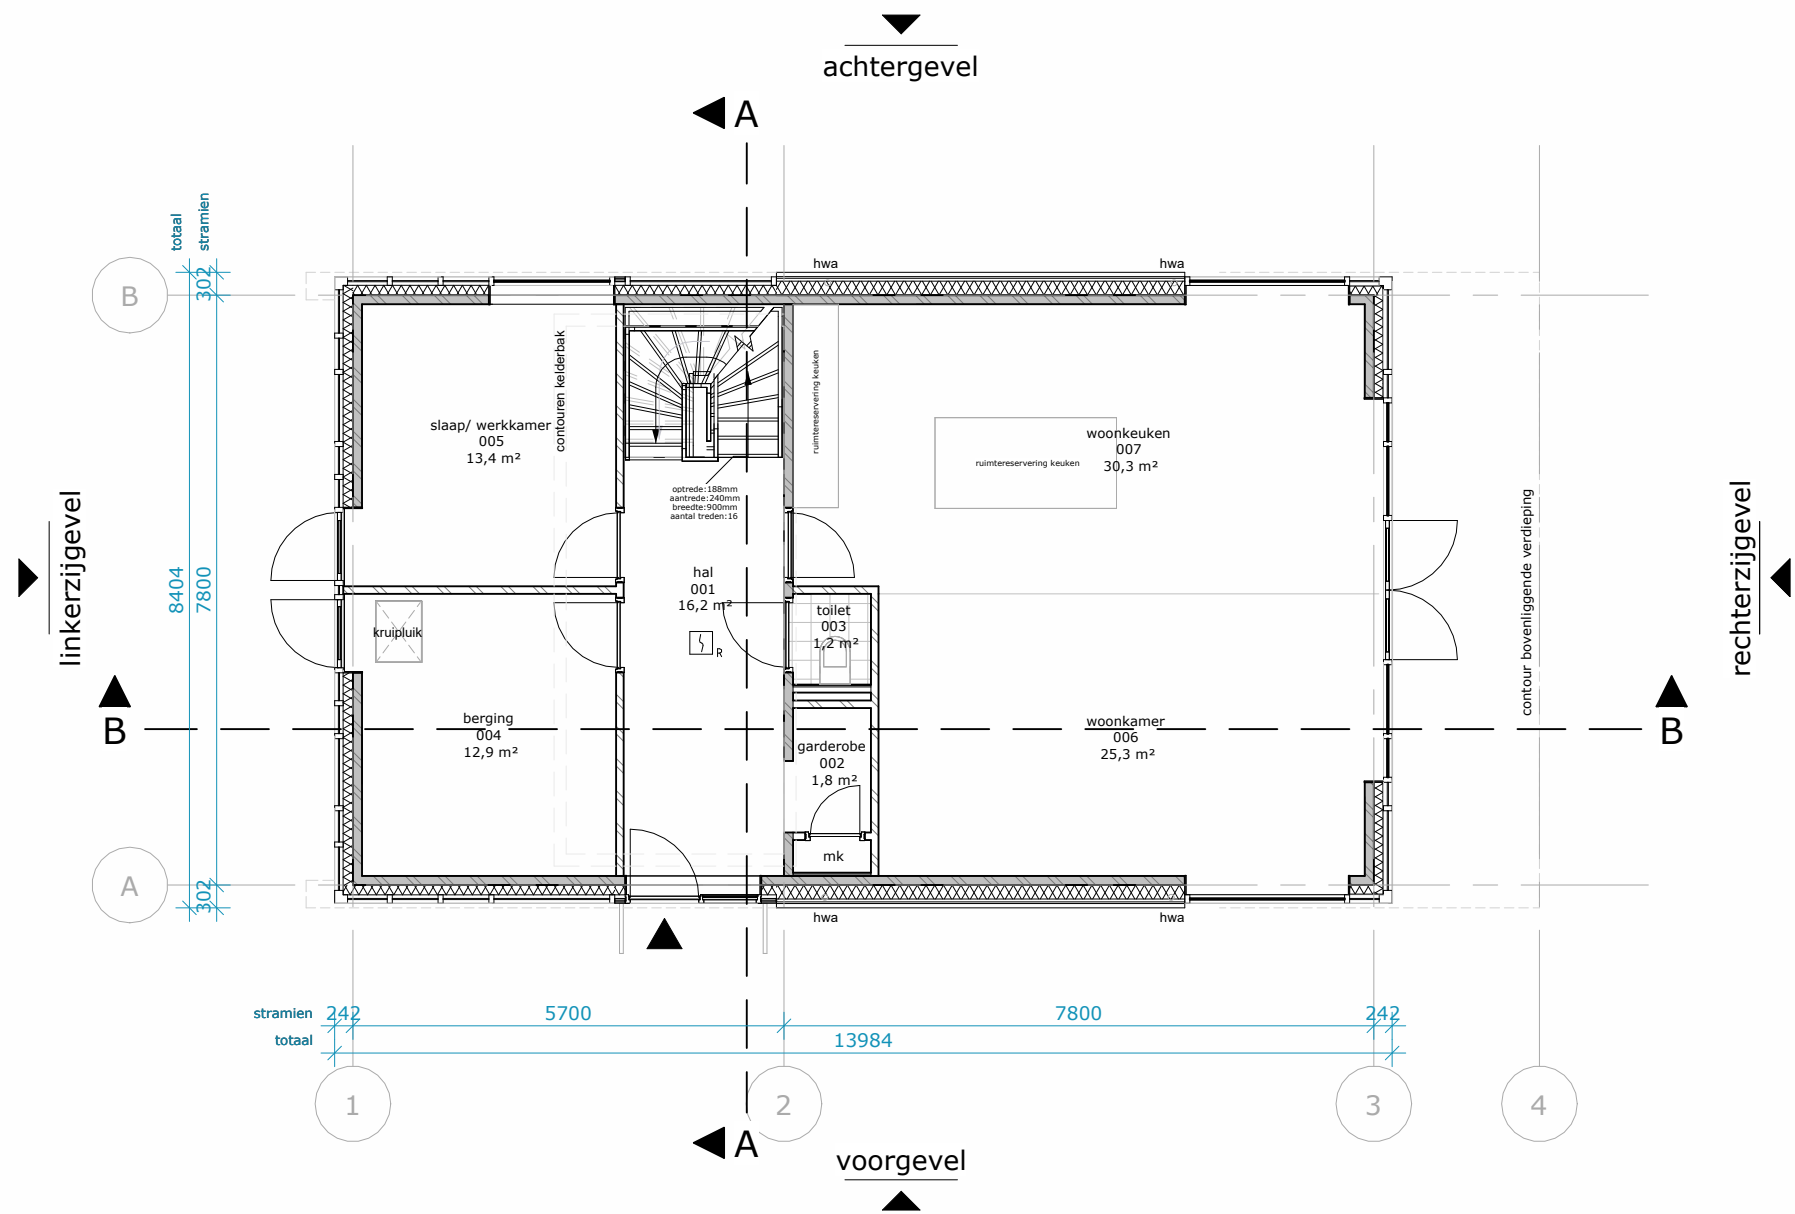

RENVOOI; Bouwkundig

De ondergenoemde onderdelen dienen uitgevoerd te worden zoals volgt uit het bestek en de detaillering.

WANDEN

Buitenwanden dragend, $R_c > 4,7 \text{ m}^2\text{K/W}$
- keramische dakpannen
- houten stij-, en regelwerk, 60mm
- isolatie, 185mm
- poriso metselwerk, 120mm

Buitenwand niet-dragend
prefab beton, dikte conform opgave leverancier

Binnenwanden dragend
poriso metselwerk, 120mm / 140mm

Binnenwanden niet-dragend
poriso metselwerk, 100mm

voorzetwand, 12,5+18+75mm

VLOEREN

Begane grondvloer, $R_c > 3,7 \text{ m}^2\text{K/W}$
- zwevende dekplaat, 90mm
- kanaalplaat, 200mm
- isolatie, 152mm

Verdiepingsvloer
- zwevende dekplaat, 90mm
- breedplaatvloer, 250mm

Zoldervloer
- plaatmateriaal, 18mm
- geïsoleerde houten balklaag, 218,5mm

DAKEN

Dak, $R_c > 6,3 \text{ m}^2\text{K/W}$
- keramische dakpannen
- hsb-element, 315mm

KOZIJNEN

Houten kozijnen / puien

ZONWERING


zonwering t.p.v. buitenzijde kozijnen

VLOEROPENINGEN

positie kruipluik, alle kruipruimten dienen bereikbaar te zijn, min. hoogte 800 tot ok vloer

BRANDVEILIGHEID

rookmelder

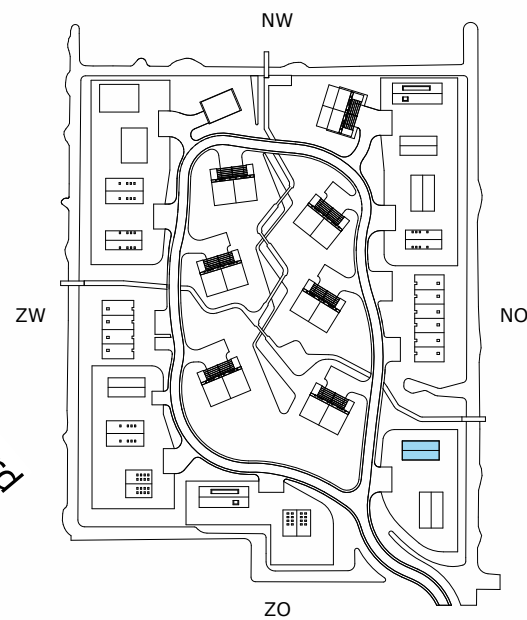

0,0 m 10,0 m

Plattegrond woningtype B1

begane grond

2025-05-23

Datum

I A3

Editie

1 : 100

Afmeting

Schaal

DLP

EDA

EDA

Goedbevonden

Gecontroleerd

Getekend

Opdrachtgever

Spire

Technisch ontwerp

38921

Waarderhout

Aanbesteding

TO 10.2.1.B1.00

Plattegrond BDB1 begane grond

Status

Tekeningnummer


Tekening

LEEUVENKAMP
ARCHITECTEN
ontwerp
advies
bouwmanagement

Kalkovensweg 2 T 072 515 16 44
Postbus 405 info@leeuwenkamp.nl
1800 AK Alkmaar www.leeuwenkamp.nl

CONCEPT

aan deze tekening kunnen geen rechten worden ontleend

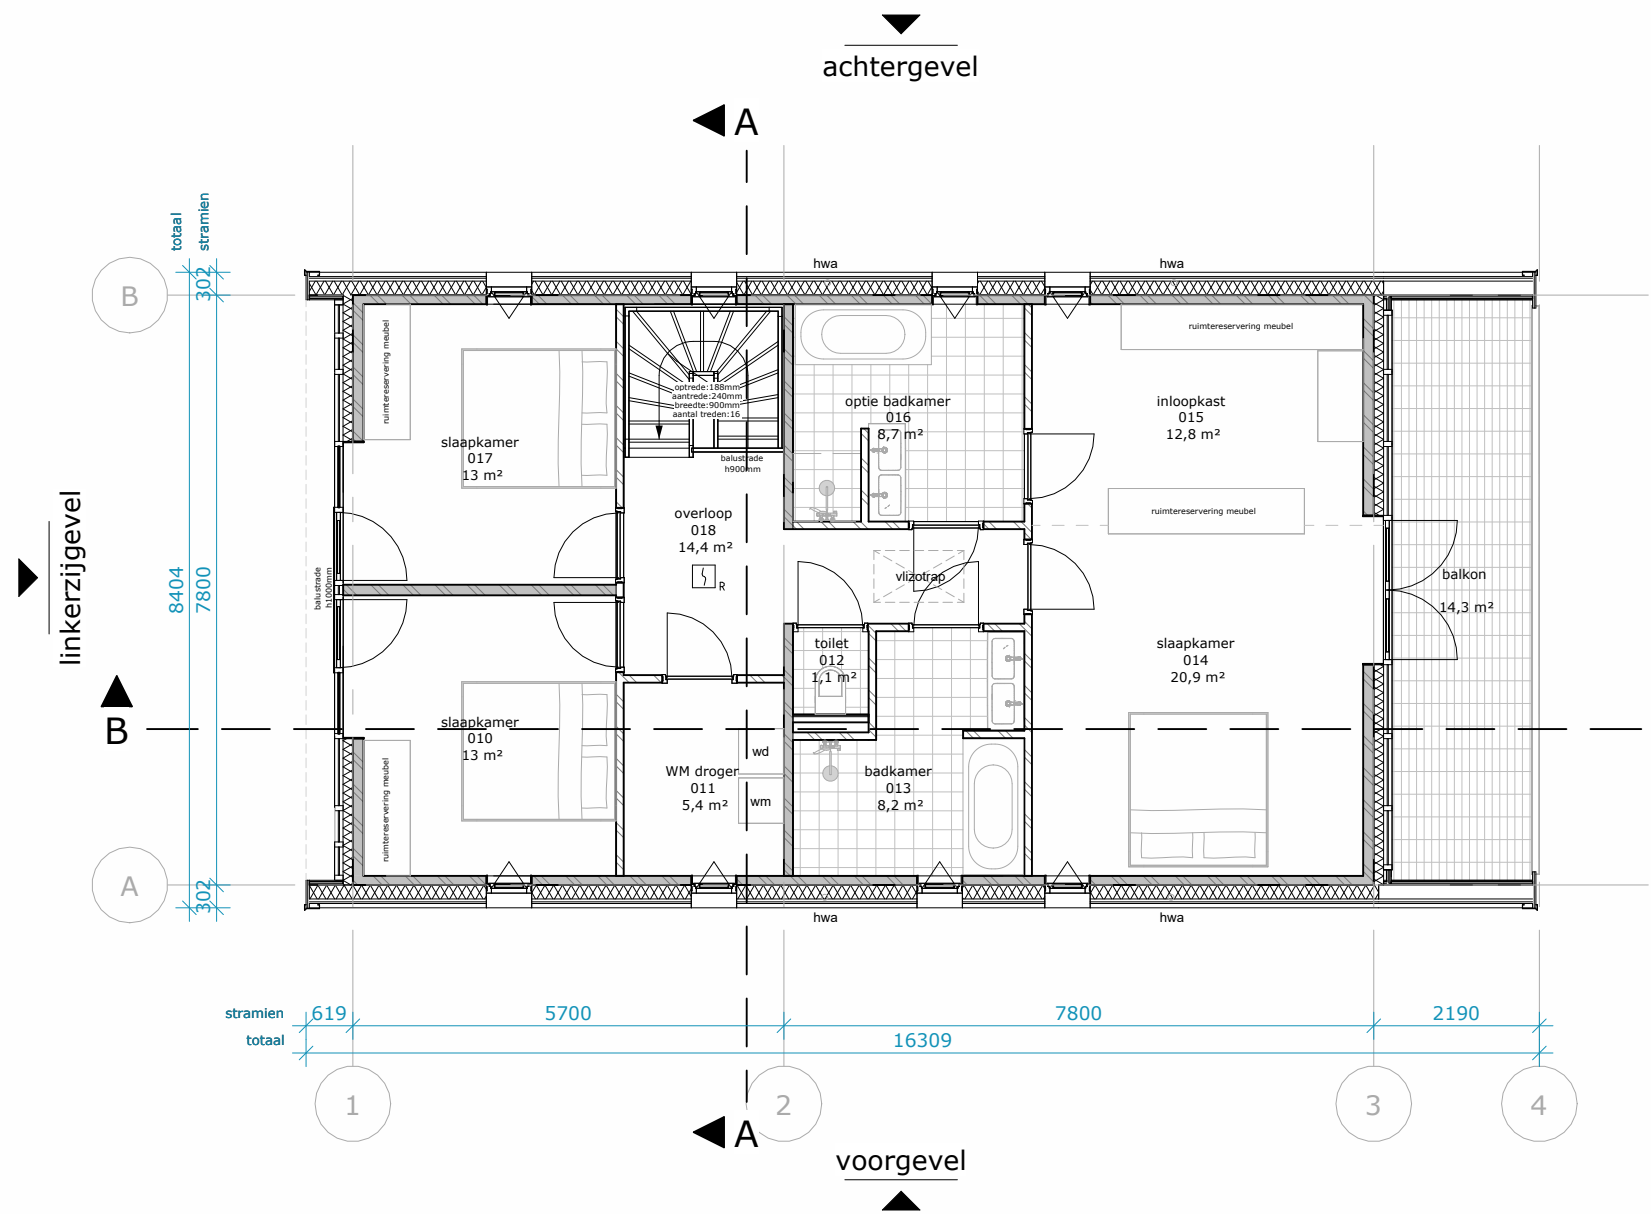

0,0 m 10,0 m
Plattegrond woningtype B1
1e verdieping

RENNOOI; Bouwkundig

De ondergenoemde onderdelen dienen uitgevoerd te worden zoals volgt uit het bestek en de detaillering.

WANDEN

- Buitenwanden dragend, $R_c > 4,7 \text{ m}^2\text{K/W}$
 - keramische dakpannen
 - houten stijl-, en regelwerk, 60mm
 - isolatie, 185mm
 - poriso metselwerk, 120mm
- Buitenwand niet-dragend
 - prefab beton, dikte conform opgave leverancier
- Binnenwanden dragend
 - poriso metselwerk, 120mm / 140mm
- Binnenwanden niet-dragend
 - poriso metselwerk, 100mm
- voorzetwand, 12,5+18+75mm

VLOEREN

- Begane grondvloer, $R_c > 3,7 \text{ m}^2\text{K/W}$
 - zwevende dekplaat, 90mm
 - kanaalplaat, 200mm
 - isolatie, 152mm
- Verdiepingsvloer
 - zwevende dekplaat, 90mm
 - breedplaatvloer, 250mm
- Zoldervloer
 - plaatmateriaal, 18mm
 - geïsoleerde houten balklaag, 218,5mm

DAKEN

- Dak, $R_c > 6,3 \text{ m}^2\text{K/W}$
 - keramische dakpannen
 - hsb-element, 315mm

KOZIJNEN

- Houten kozijnen / pui

ZONWERING

- zonwering t.p.v. buitenzijde kozijnen

VLOEROPENINGEN

- positie kruipluik, alle kruipruimten dienen bereikbaar te zijn, min. hoogte 800 tot ok vloer

BRANDVEILIGHEID

- rookmelder



2025-05-23

Datum

Editie

Afmeting

Schaal

I

A3

1 : 100

DLP

EDA

Getekend

Goedbevonden

Gecontroleerd

EDA

Plattegrond BDB1 1e verdieping

Opdrachtgever

Spire

Technisch ontwerp

38921

Waarderhout

Aanbesteding

TO 10.2.1.B1.01

Tekeningnummer

Tekening

Status

Plattegrond BDB1 1e verdieping

Leeuwenkamp

ARCHITECTEN

ontwerp

advies

bouwmanagement

Kalkovensweg 2

Postbus 405

1800 AK Alkmaar


T 072 515 16 44

info@leeuwenkamp.nl

www.leeuwenkamp.nl

CONCEPT

aan deze tekening kunnen geen rechten worden ontleend

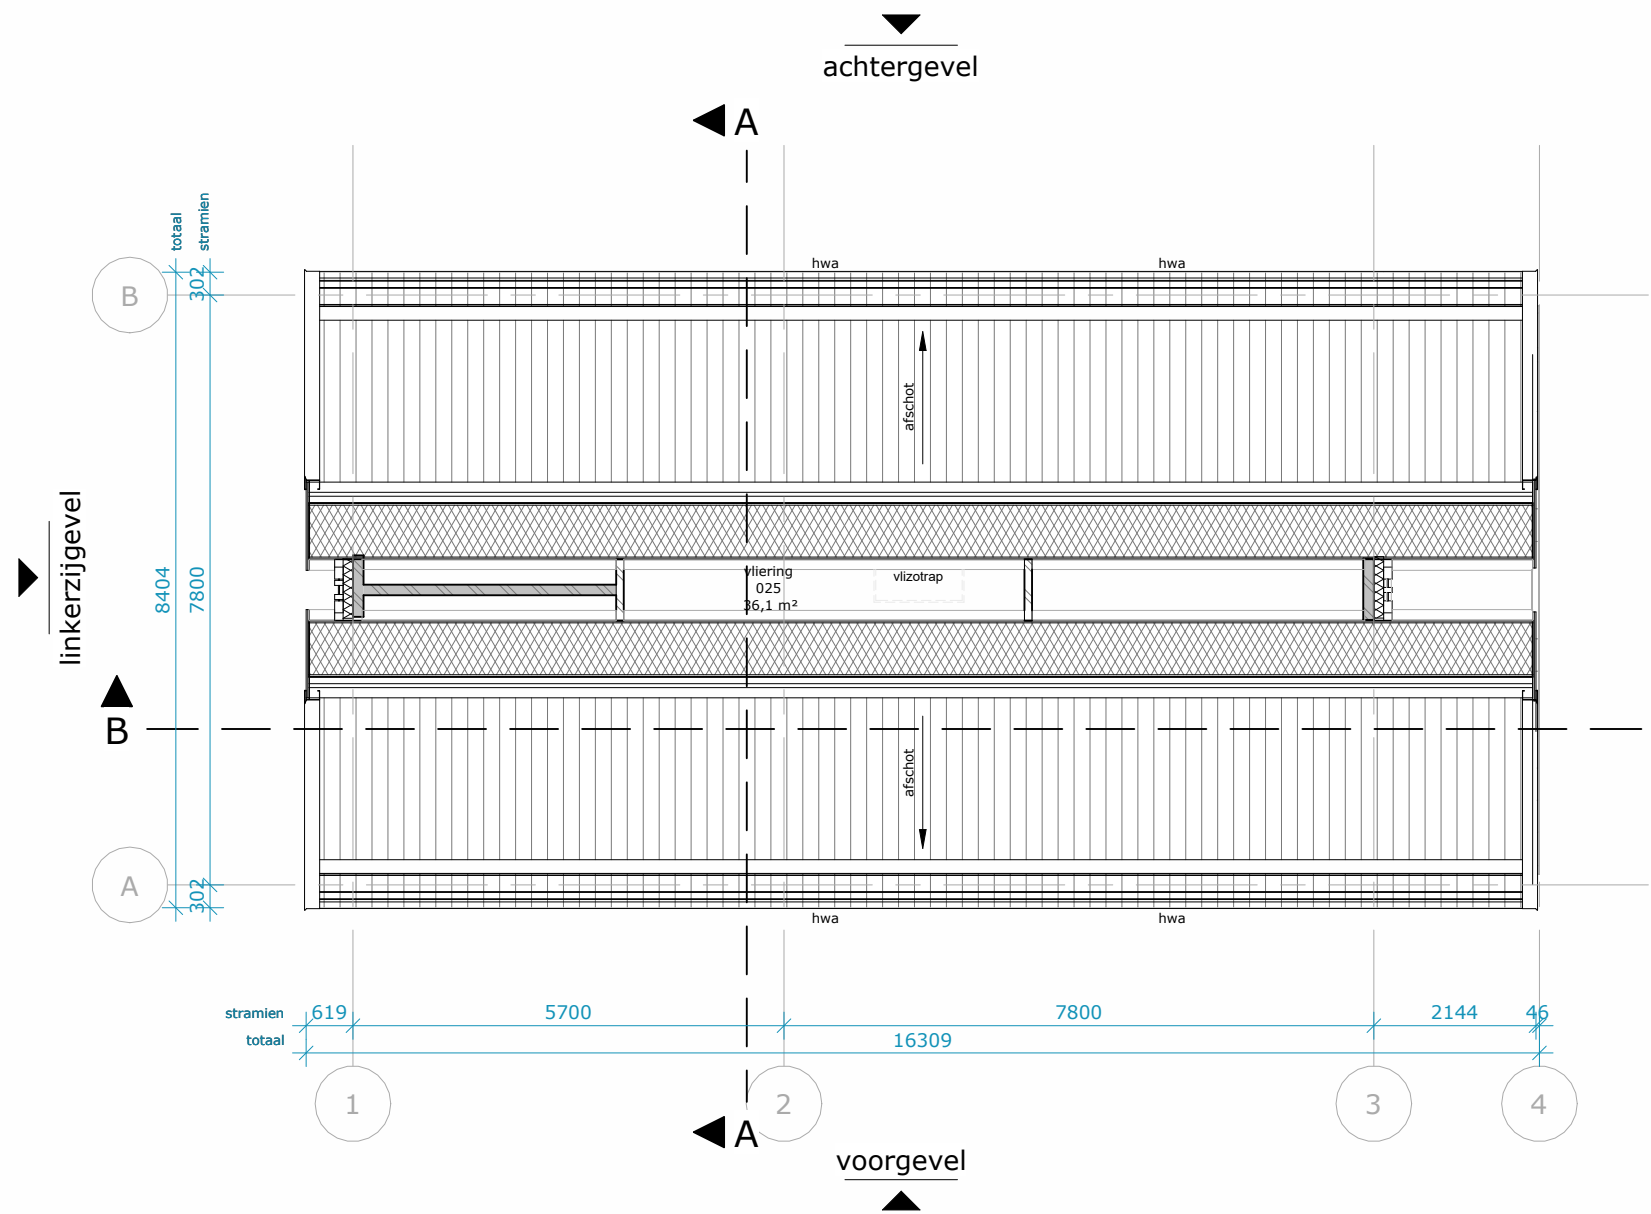

RENVOOI; Bouwkundig

De ondergenoemde onderdelen dienen uitgevoerd te worden zoals volgt uit het bestek en de detaillering.

WANDEN

Buitenwanden dragend, $R_c > 4,7 \text{ m}^2\text{K/W}$

- keramische dakpannen
- houten stijl-, en regelwerk, 60mm
- isolatie, 185mm
- poriso metselwerk, 120mm

Buitenwand niet-dragend

prefab beton, dikte conform opgave leverancier

Binnenwanden dragend

poriso metselwerk, 120mm / 140mm

Binnenwanden niet-dragend

poriso metselwerk, 100mm

voorzetwand, 12,5+18+75mm

VLOEREN

Begane grondvloer, $R_c > 3,7 \text{ m}^2\text{K/W}$

- zwevende dekplaat, 90mm
- kanaalplaat, 200mm
- isolatie, 152mm

Verdiepingsvloer

- zwevende dekplaat, 90mm
- breedplaatvloer, 250mm

Zoldervloer

- plaatmateriaal, 18mm
- geïsoleerde houten balklaag, 218,5mm

DAKEN

Dak, $R_c > 6,3 \text{ m}^2\text{K/W}$

- keramische dakpannen
- hsb-element, 315mm

KOZIJNEN

Houten kozijnen / puien

ZONWERING


zonwering t.p.v. buitenzijde kozijnen

VLOEROPENINGEN

positie kruipluik, alle kruipruimten dienen bereikbaar te zijn, min. hoogte 800 tot ok vloer

BRANDVEILIGHEID

rookmelder

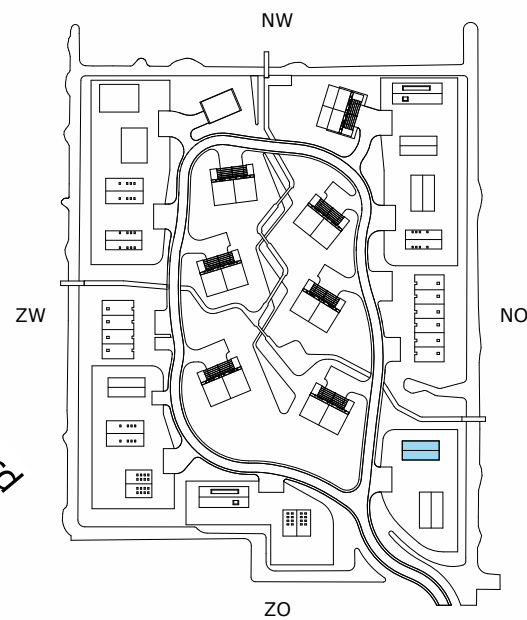

0,0 m 10,0 m

Plattegrond woningtype B1

2e verdieping

Datum 2025-05-23

Editie I

Afmeting A3

Schaal 1 : 100

Opdrachtgever Spires

Technisch ontwerp 38921

Project Waarderhout

Status Aanbesteding TO 10.2.1.B1.02

Tekeningnummer Tekening Plattegrond BDB1 2e verdieping

Goedgevonden DLP

Gecontroleerd EDA


Getekend EDA

LEEUVENKAMP
ARCHITECTEN
ontwerp
advies
bouwmanagement

Kalkovensweg 2 T 072 515 16 44
Postbus 405 info@leeuwenkamp.nl
1800 AK Alkmaar www.leeuwenkamp.nl

CONCEPT

aan deze tekening kunnen geen rechten worden ontleend

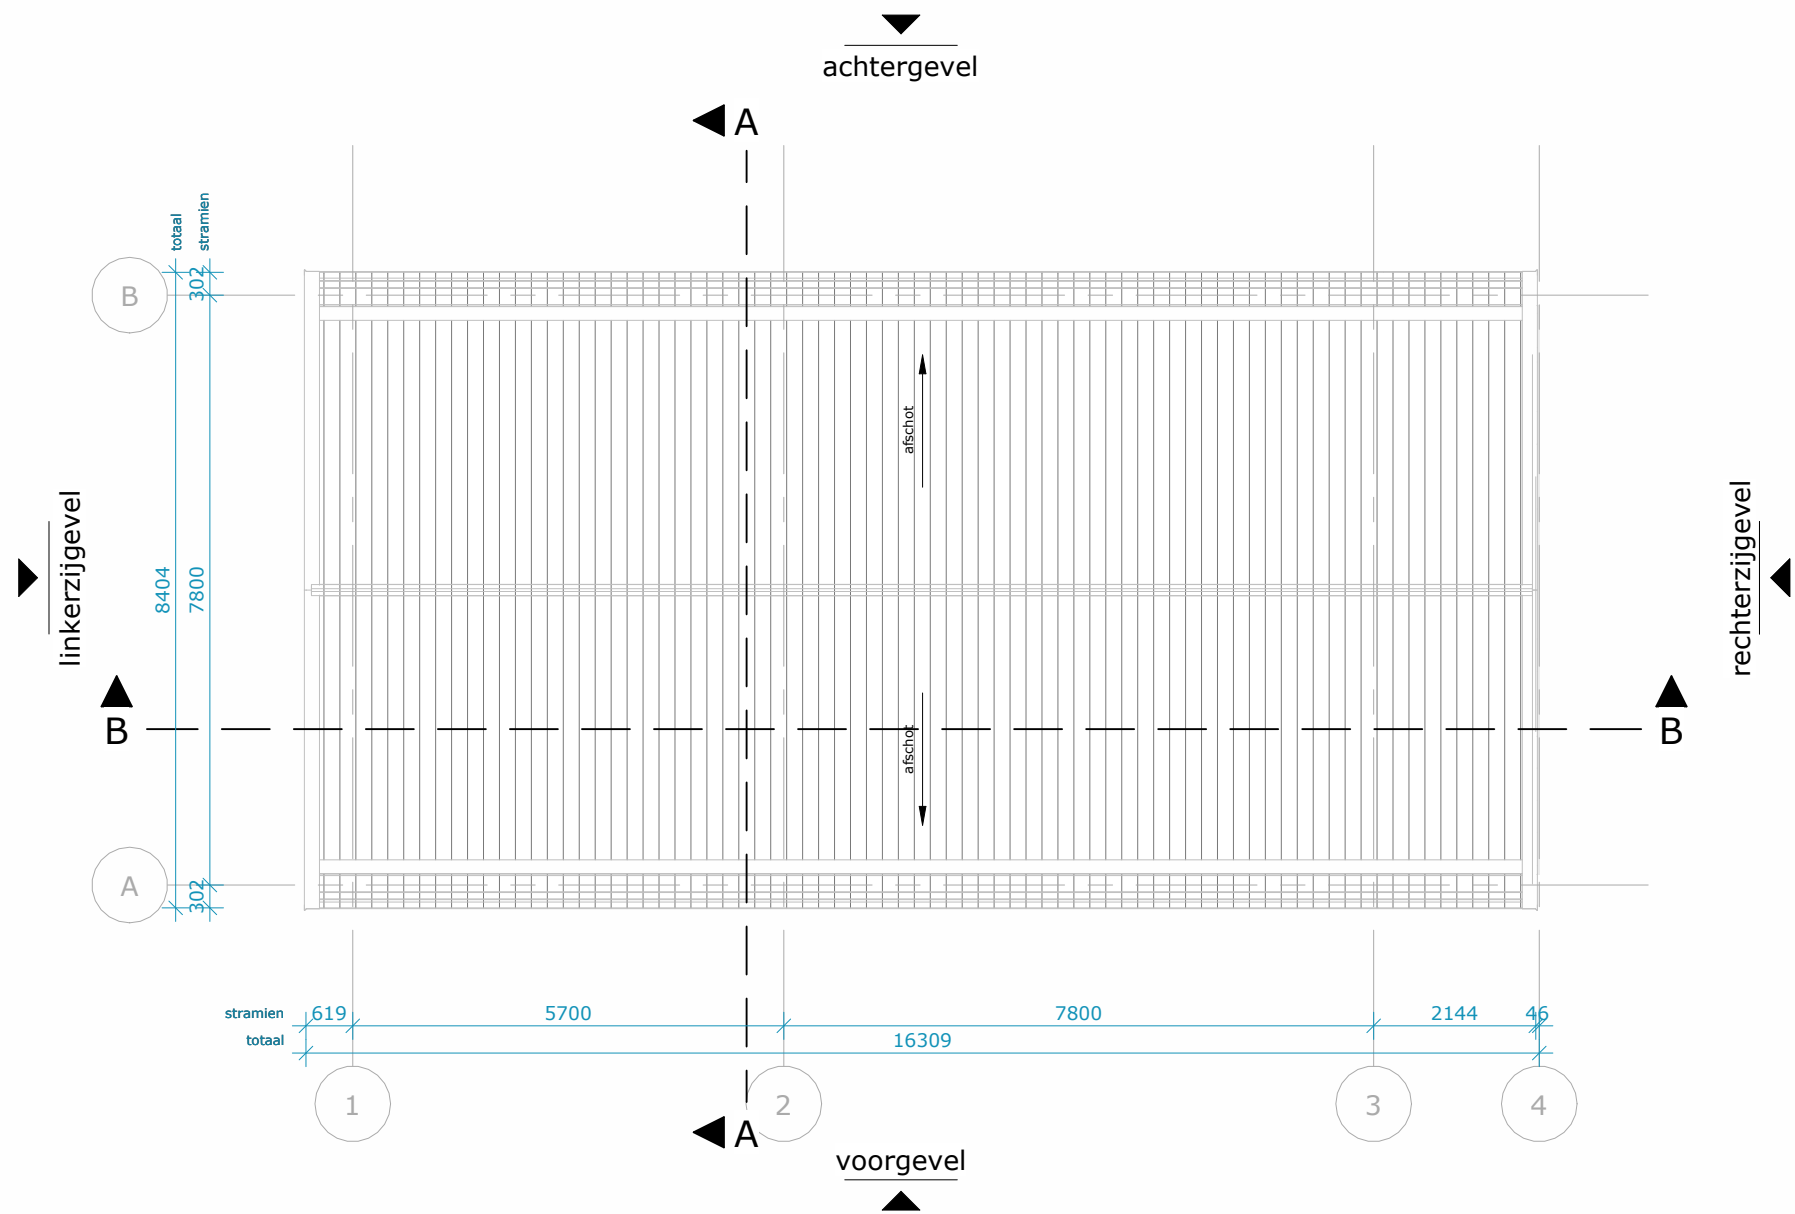

RENVOOI; Bouwkundig

De ondergenoemde onderdelen dienen uitgevoerd te worden zoals volgt uit het bestek en de detaillering.

WANDEN

Buitenwanden dragend, $R_c > 4,7 \text{ m}^2\text{K/W}$

- keramische dakpannen
- houten stijl-, en regelwerk, 60mm
- isolatie, 185mm
- poriso metselwerk, 120mm

Buitenwand niet-dragend

- prefab beton, dikte conform opgave leverancier

Binnenwanden dragend

- poriso metselwerk, 120mm / 140mm

Binnenwanden niet-dragend

- poriso metselwerk, 100mm

voorzetwand, 12,5+18+75mm

VLOEREN

Begane grondvloer, $R_c > 3,7 \text{ m}^2\text{K/W}$

- zwevende dek vloer, 90mm
- kanaalplaat, 200mm
- isolatie, 152mm

Verdiepingsvloer

- zwevende dek vloer, 90mm
- breedplaatvloer, 250mm

Zoldervloer

- plaatmateriaal, 18mm
- geïsoleerde houten balklaag, 218,5mm

DAKEN

Dak, $R_c > 6,3 \text{ m}^2\text{K/W}$

- keramische dakpannen
- hsb-element, 315mm

KOZIJNEN

Houten kozijnen / pui

ZONWERING


zonwering t.p.v. buitenzijde kozijnen

VLOEROPENINGEN

positie kruipluik, alle kruipruimten dienen bereikbaar te zijn, min. hoogte 800 tot ok vloer

BRANDVEILIGHEID

rookmelder

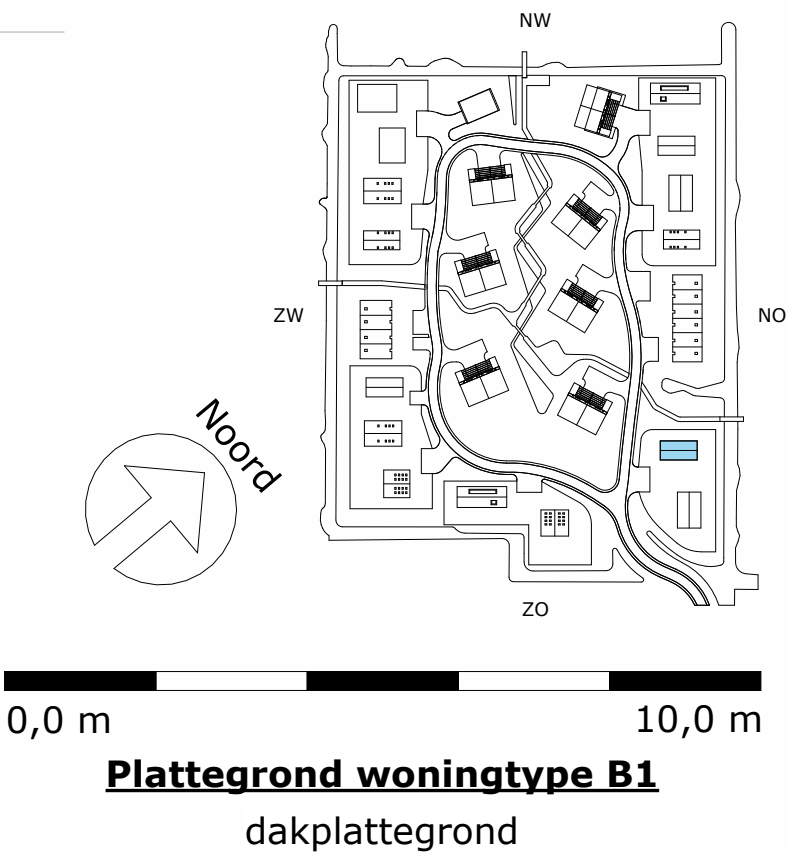



Opdrachtgever	Spire	Datum	2025-05-23
Projectstatus	Technisch ontwerp	Editie	I
Projectnummer	38921	Afmeting	A3
Project	Waarderhout	Schaal	1 : 100
Status	Aanbesteding	Goedbevonden	DLP
Tekeningnummer	TO 10.2.1.B1.03	Gecontroleerd	EDA
Tekening	Plattegrond BDB1 dakplattegrond	Getekend	EDA

LEEUVENKAMP
ARCHITECTEN
ontwerp
advies
bouwmanagement

Kalkovensweg 2 T 072 515 16 44
Postbus 405 info@leeuwenkamp.nl
1800 AK Alkmaar www.leeuwenkamp.nl

CONCEPT

aan deze tekening kunnen geen rechten worden ontleend

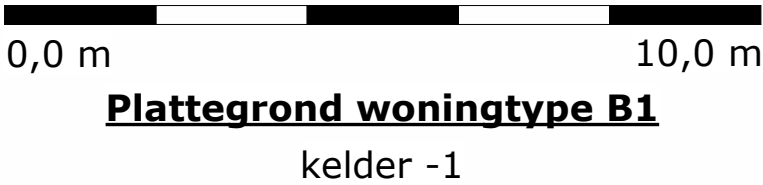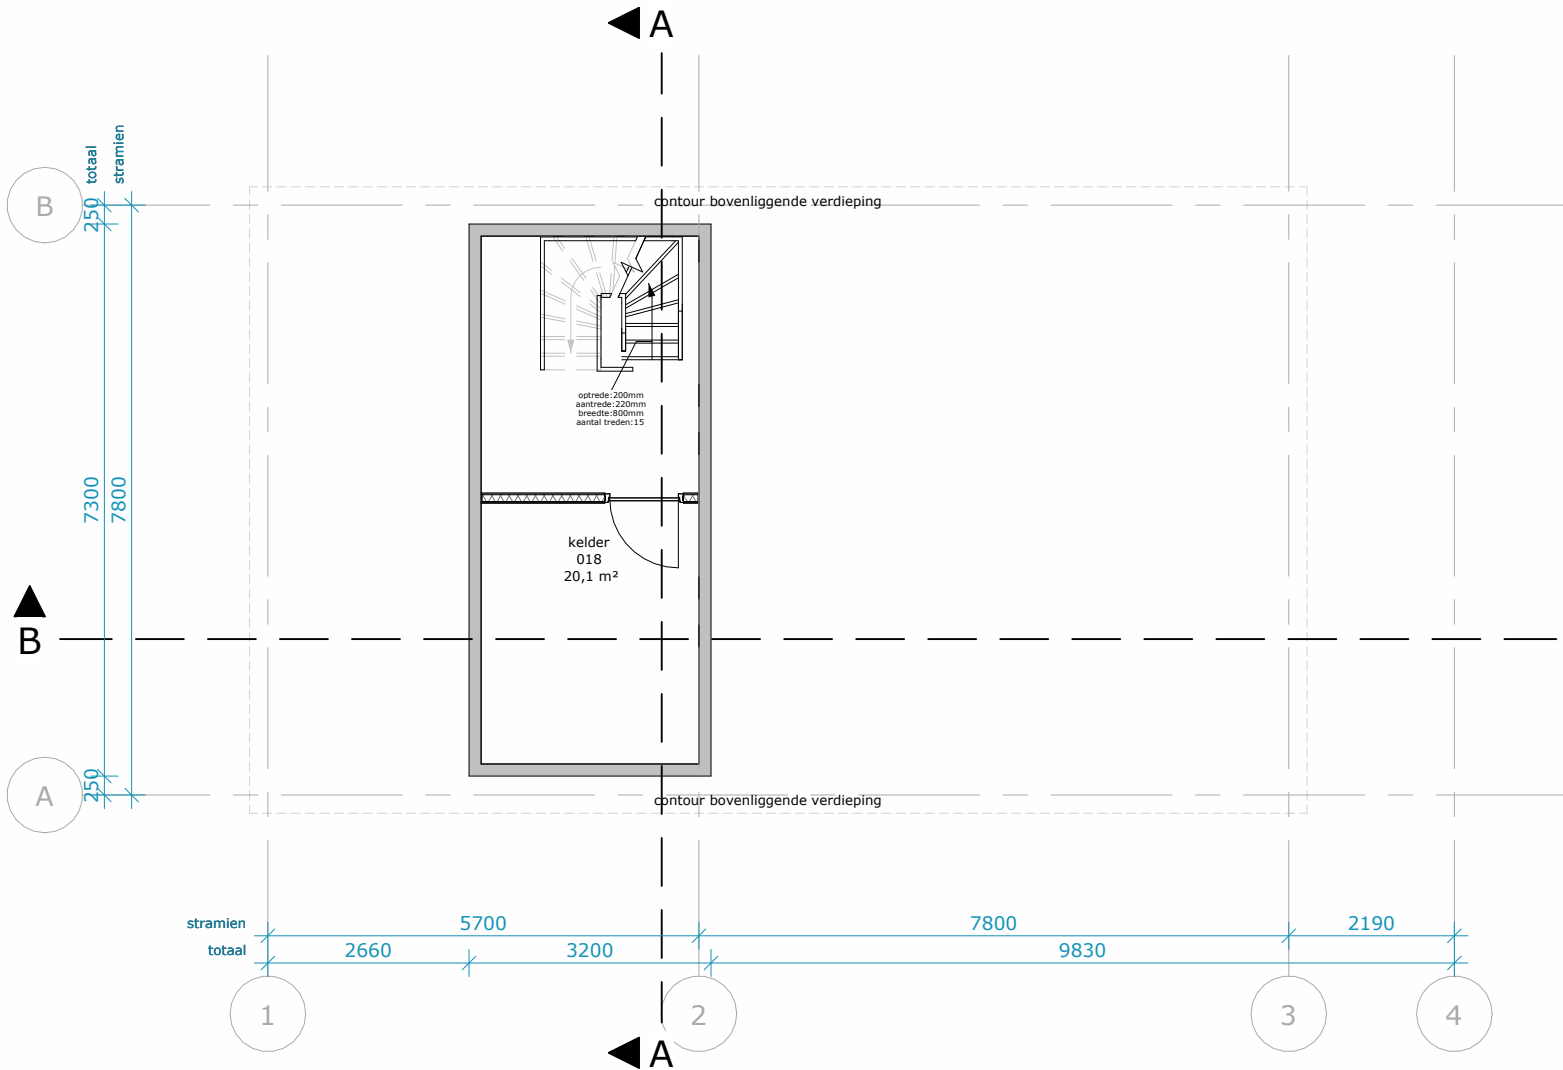

RENVOOI; Bouwkundig

De ondergenoemde onderdelen dienen uitgevoerd te worden zoals volgt uit het bestek en de detaillering.

WANDEN

Buitenwanden dragend, $R_c > 4,7 \text{ m}^2\text{K/W}$

- keramische dakpannen
- houten stijl-, en regelwerk, 60mm
- isolatie, 185mm
- poriso metselwerk, 120mm

Buitenwand niet-dragend

prefab beton, dikte conform opgave leverancier

Binnenwanden dragend

poriso metselwerk, 120mm / 140mm

Binnenwanden niet-dragend

poriso metselwerk, 100mm

voorzetwand, 12,5+18+75mm

VLOEREN

Begane grondvloer, $R_c > 3,7 \text{ m}^2\text{K/W}$

- zwevende dek vloer, 90mm
- kanaalplaat, 200mm
- isolatie, 152mm

Verdiepingsvloer

- zwevende dek vloer, 90mm
- breedplaatvloer, 250mm

Zoldervloer

- plaatmateriaal, 18mm
- geïsoleerde houten balklaag, 218,5mm

DAKEN

Dak, $R_c > 6,3 \text{ m}^2\text{K/W}$

- keramische dakpannen
- hsb-element, 315mm

KOZIJNEN

Houten kozijnen / puiën

ZONWERING


zonwering t.p.v. buitenzijde kozijnen

VLOEROPENINGEN

positie kruipluik, alle kruipruimten dienen bereikbaar te zijn, min. hoogte 800 tot ok vloer

BRANDVEILIGHEID

rookmelder

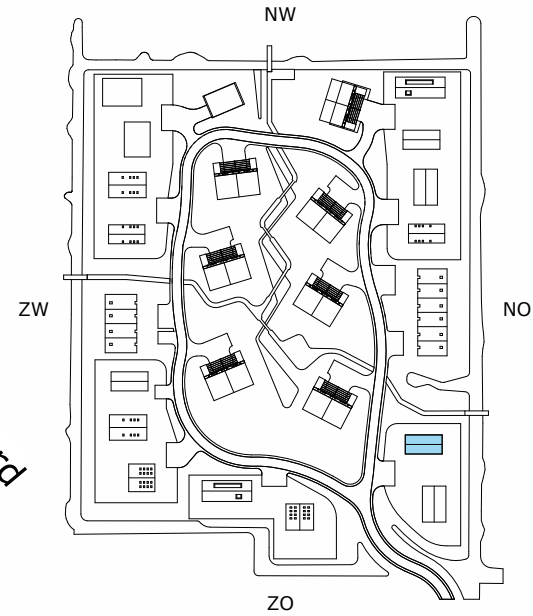

Datum	2025-05-23	I	A3	1 : 100	DLP	EDA	EDA
Editie					Goedgevonden	Gecontroleerd	Getekend
Afmeting							
Schaal							
Opdrachtgever	Spire	Technisch ontwerp	38921	Waarderhout	Aanbesteding	TO 10.2.1.B1.-1	Plattegrond BDB1 kelder -1
Projectstatus					Status		
Projectnummer					Tekeningnummer		
Project					Tekening		

LEEUVENKAMP
ARCHITECTEN
ontwerp
advies
bouwmanagement

Kalkovensweg 2 T 072 515 16 44
Postbus 405 info@leeuwenkamp.nl
1800 AK Alkmaar www.leeuwenkamp.nl