


CONCEPT

aan deze tekening kunnen geen rechten worden ontleend

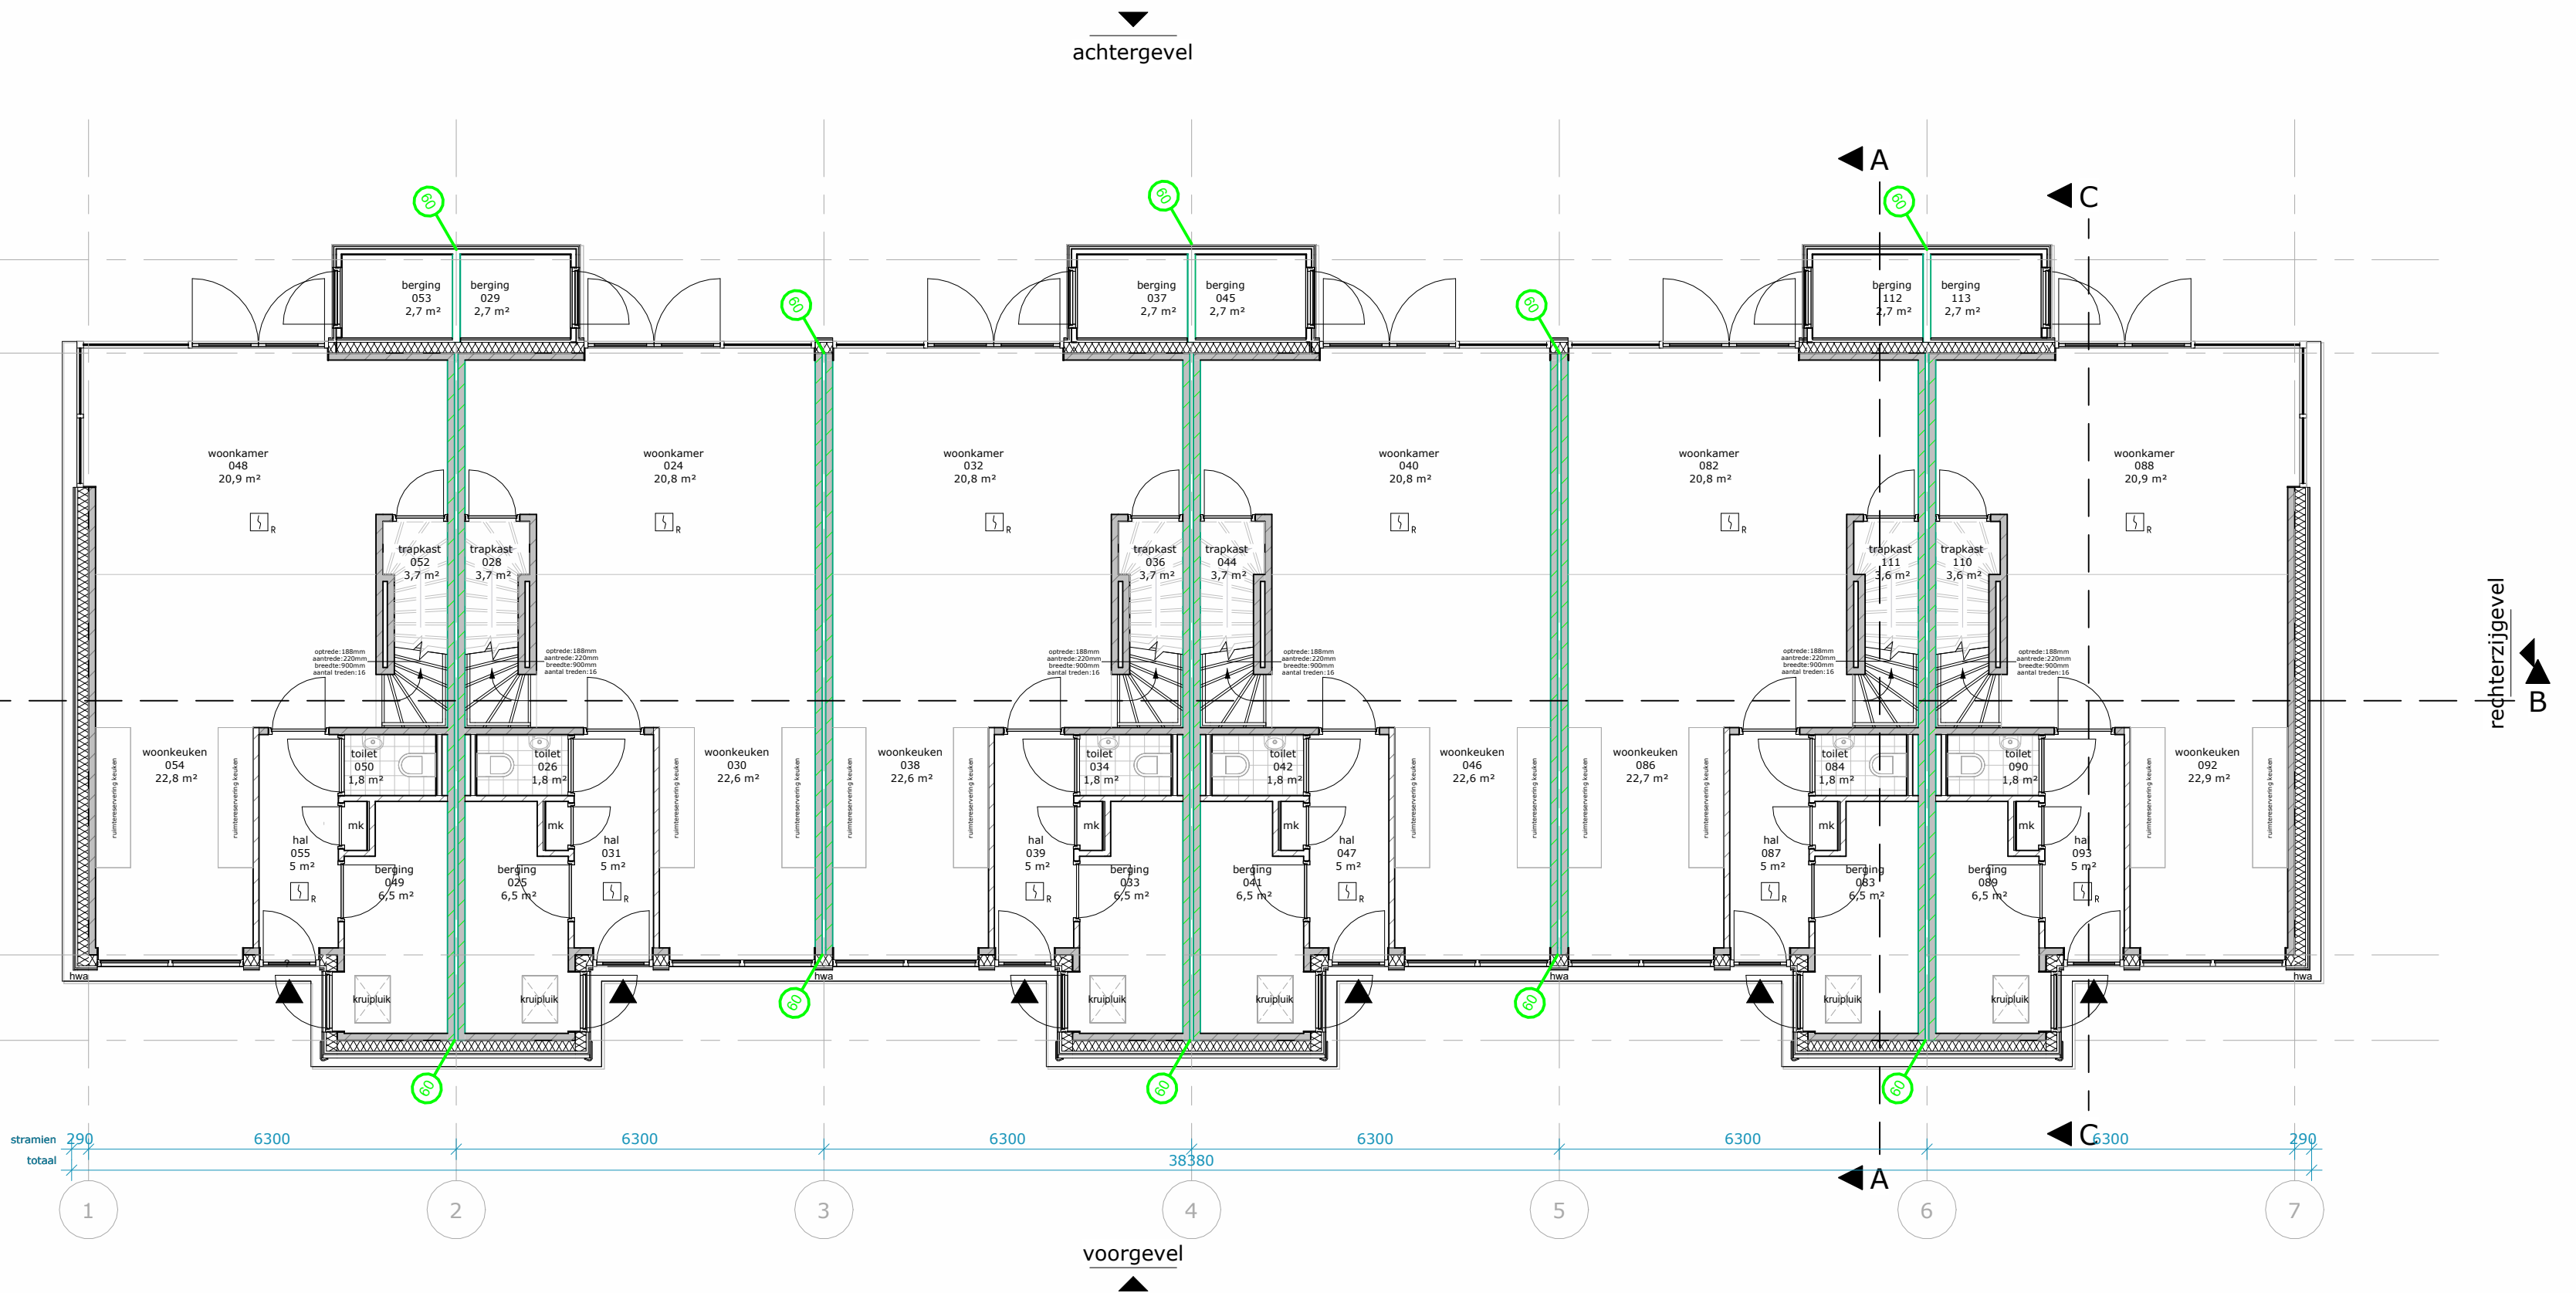

RENVOOI; Bouwkundig

De ondergenoemde onderdelen dienen uitgevoerd te worden zoals volgt uit het bestek en de detaillering.

WANDEN

Buitenwanden dragend, $R_c > 4,7 \text{ m}^2\text{K/W}$

- keramische dakpannen
- houten stijl-, en regelwerk, 60mm
- isolatie, 185mm
- kalkzandsteen metselwerk, 120mm

Buitenwanden dragend, $R_c > 4,7 \text{ m}^2\text{K/W}$

- houten delen in 3 breedtes, 18mm
- houten stijl-, en regelwerk, 60mm
- isolatie, 185mm
- kalkzandsteen metselwerk, 120mm

Binnenwanden dragend

- kalkzandsteen metselwerk, 120mm

Binnenwanden niet-dragend

- kalkzandsteen metselwerk, 100mm

voorzetwand, 12,5+18+75mm

VLOEREN

Begane grondvloer, $R_c > 3,7 \text{ m}^2\text{K/W}$

- zwevende dekplaat, 90mm
- kanaalplaat, 200mm
- isolatie, 152mm

Verdiepingsvloer

- zwevende dekplaat, 90mm
- kanaalplaatvloer, 200mm

Zoldervloer

- plaatmateriaal, 18mm
- geïsoleerde houten balklaag, 218,5mm

DAKEN

Dak, $R_c > 6,3 \text{ m}^2\text{K/W}$

- keramische dakpannen
- hsb-element, 315mm

KOZIJNEN

Houten kozijnen / puiken

ZONWERING

zonwering t.p.v. buitenzijde kozijnen

VLOEROPENINGEN

positie kruipluik, alle kruipruimten dienen bereikbaar te zijn, min. hoogte 800 tot ok vloer

BRANDVEILIGHEID

rookmelder

2025-05-23

Datum

G

Edite

A2

Afmeting

Schaal

1 : 100

DLP

Goedbevonden

EDA

Gecontroleerd

EDA

Getekend

Opdrachtgever

Spire

Projectstatus

Technisch ontwerp

Projectnummer

38921

Project

Waarderhout

Status

Aanbesteding

Tekeningnummer

TO 10.2.1.16.00

Tekening

Plattegrond BD16 begane grond

LEEUVENKAMP

ARCHITECTEN

ontwerp

advies

bouwmanagement

Kalkovensweg 2

T 072 515 16 44

Postbus 405


info@leeuwenkamp.nl

1800 AK Alkmaar

www.leeuwenkamp.nl

CONCEPT

aan deze tekening kunnen geen rechten worden ontleend

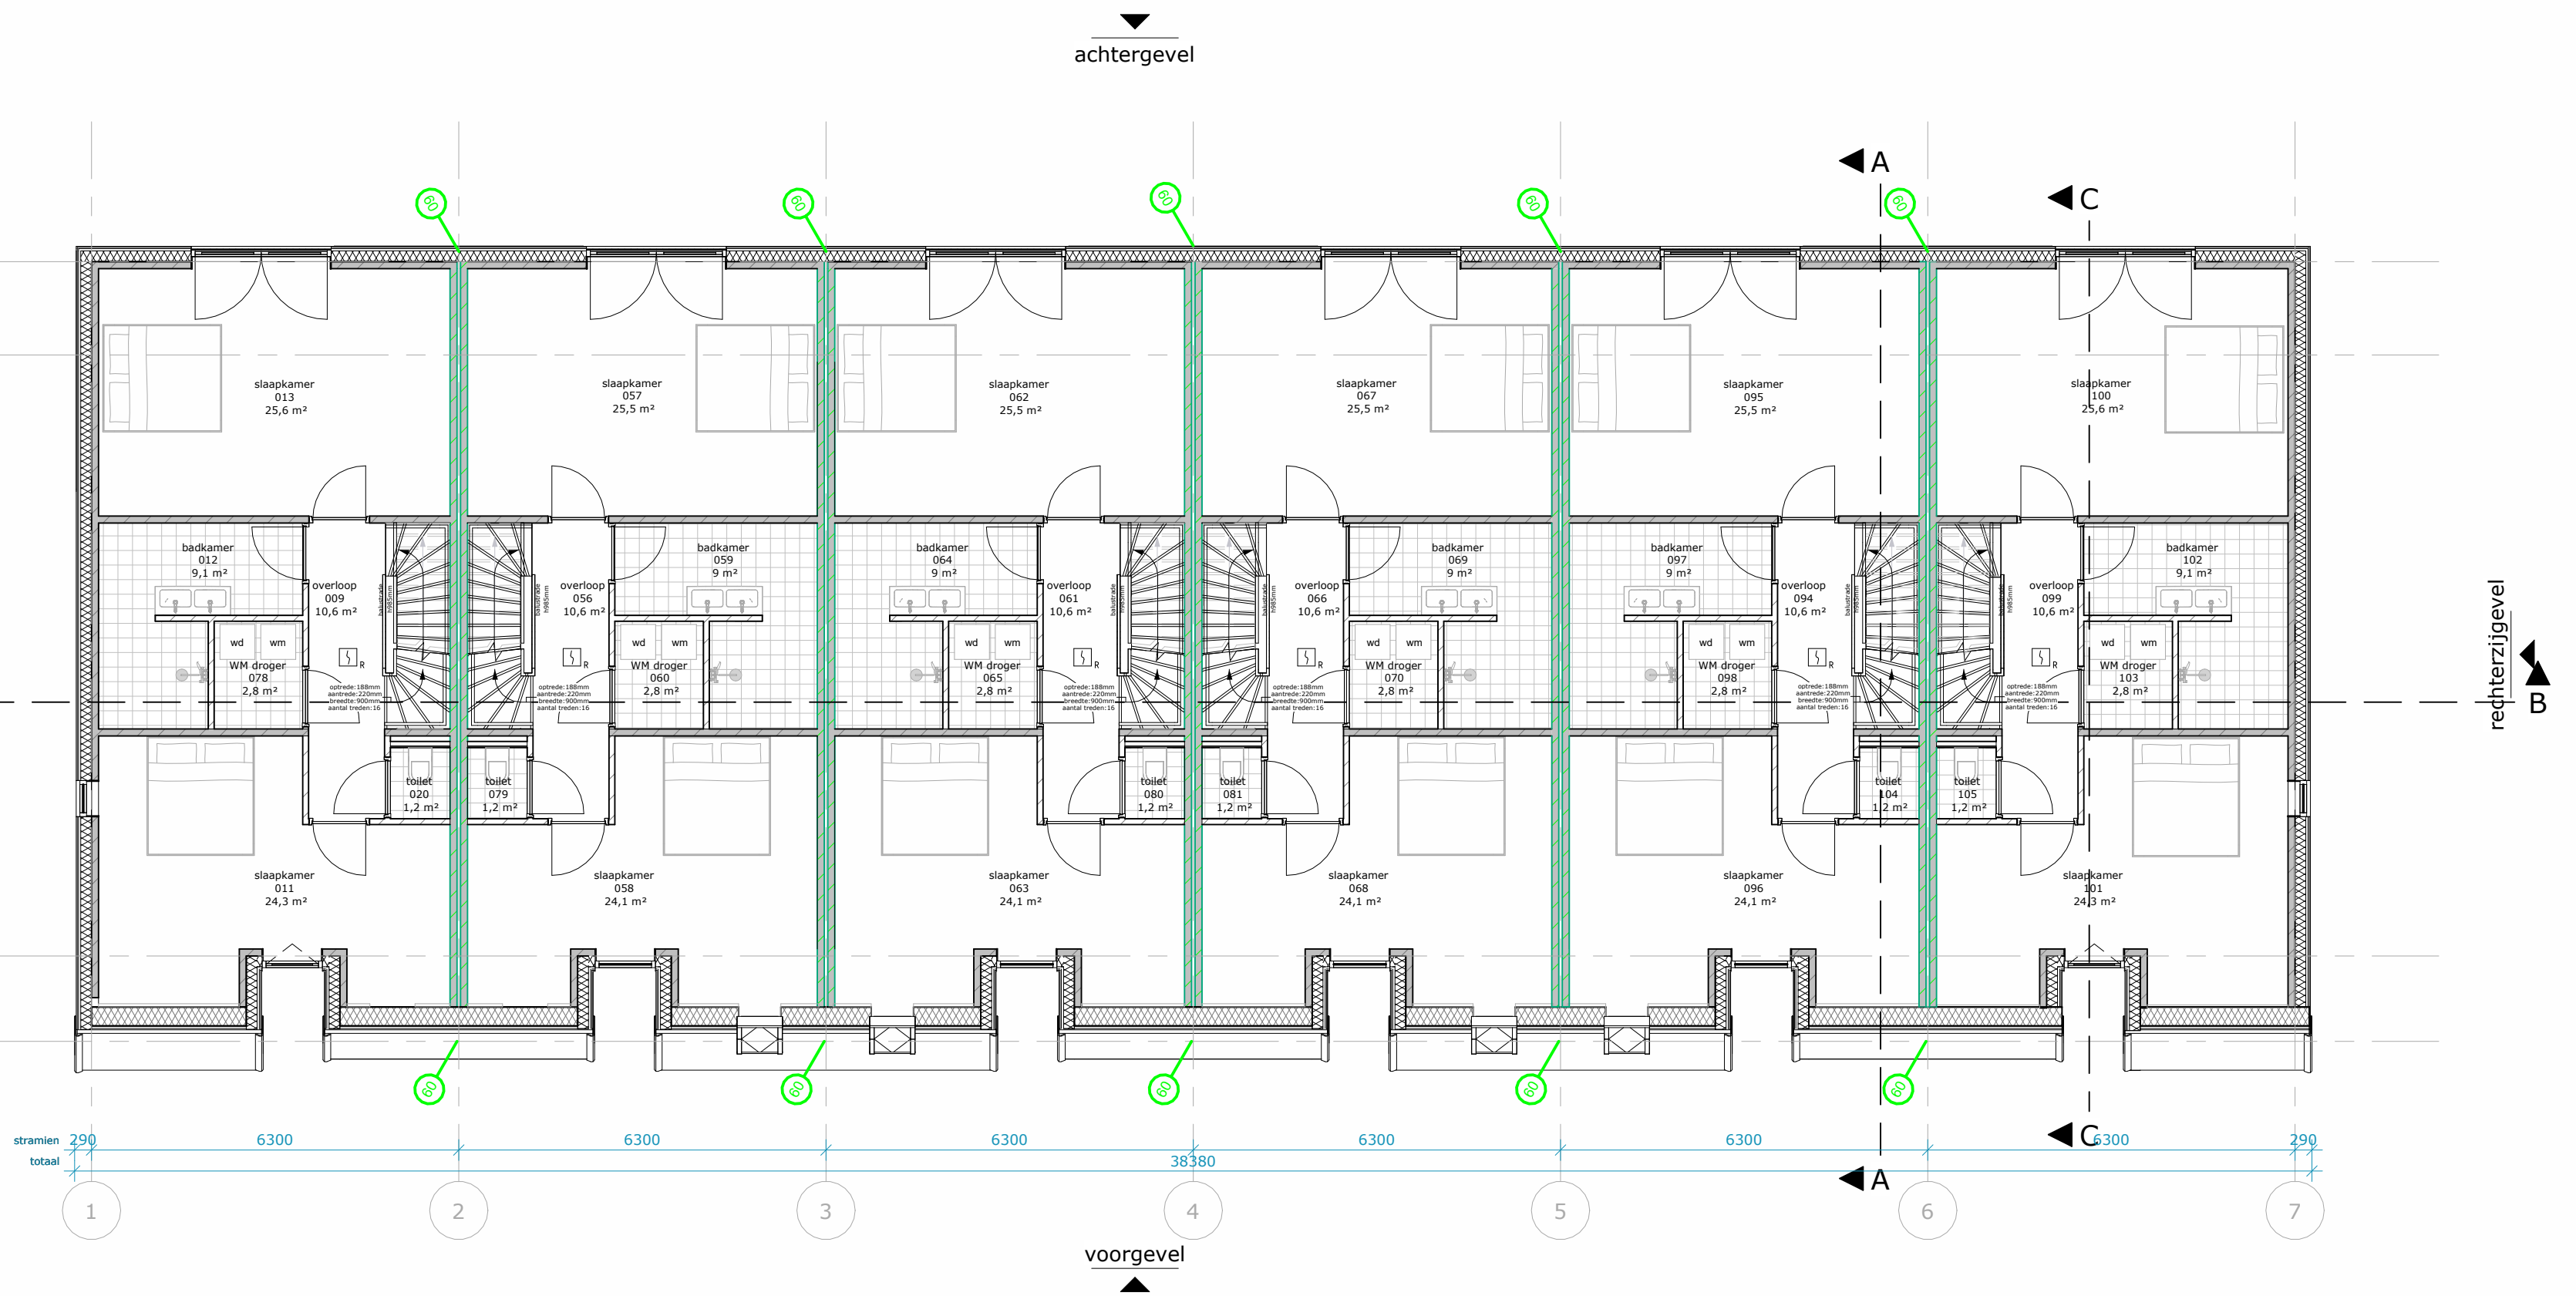

RENVOOI; Bouwkundig

De ondergenoemde onderdelen dienen uitgevoerd te worden zoals volgt uit het bestek en de detaillering.

WANDEN

Buitenwanden dragend, $R_c > 4,7 \text{ m}^2\text{K/W}$

- keramische dakpannen
- houten stijl-, en regelwerk, 60mm
- isolatie, 185mm
- kalkzandsteen metselwerk, 120mm

Buitenwanden dragend, $R_c > 4,7 \text{ m}^2\text{K/W}$

- houten delen in 3 breedtes, 18mm
- houten stijl-, en regelwerk, 60mm
- isolatie, 185mm
- kalkzandsteen metselwerk, 120mm

Binnenwanden dragend

- kalkzandsteen metselwerk, 120mm

Binnenwanden niet-dragend

- kalkzandsteen metselwerk, 100mm

voorzetwand, 12,5+18+75mm

VLOEREN

Begane grondvloer, $R_c > 3,7 \text{ m}^2\text{K/W}$

- zwevende dekvloer, 90mm
- kanaalplaat, 200mm
- isolatie, 152mm

Verdiepingsvloer

- zwevende dekvloer, 90mm
- kanaalplaatvloer, 200mm

Zoldervloer

- plaatmateriaal, 18mm
- geïsoleerde houten balklaag, 218,5mm

DAKEN

Dak, $R_c > 6,3 \text{ m}^2\text{K/W}$

- keramische dakpannen
- hsb-element, 315mm

KOZIJNEN

Houten kozijnen / puilen

ZONWERING

zonwering t.p.v. buitenzijde kozijnen

VLOEROPENINGEN

positie kruipluik, alle kruipruimten dienen bereikbaar te zijn, min. hoogte 800 tot ok vloer

BRANDVEILIGHEID

rookmelder

2025-05-23	G	A2	1 : 100	DLP	EDA	EDA
Datum	Edite	Afmeting	Schaal	Goedgevonden	Gecontroleerd	Getekend


Opdrachtgever	Spire	Technisch ontwerp	38921	Waarderhout	Aanbesteding	TO 10.2.1.16.01	Plattegrond BD16 1e verdieping
Projectstatus	Projectnummer	Project	Status	Tekeningnummer	Tekening		

LEEUWENKAMP
ARCHITECTEN
ontwerp
advies
bouwmanagement

Kalkovensweg 2 T 072 515 16 44
Postbus 405 info@leeuwenkamp.nl
1800 AK Alkmaar www.leeuwenkamp.nl

CONCEPT

aan deze tekening kunnen geen rechten worden ontleend

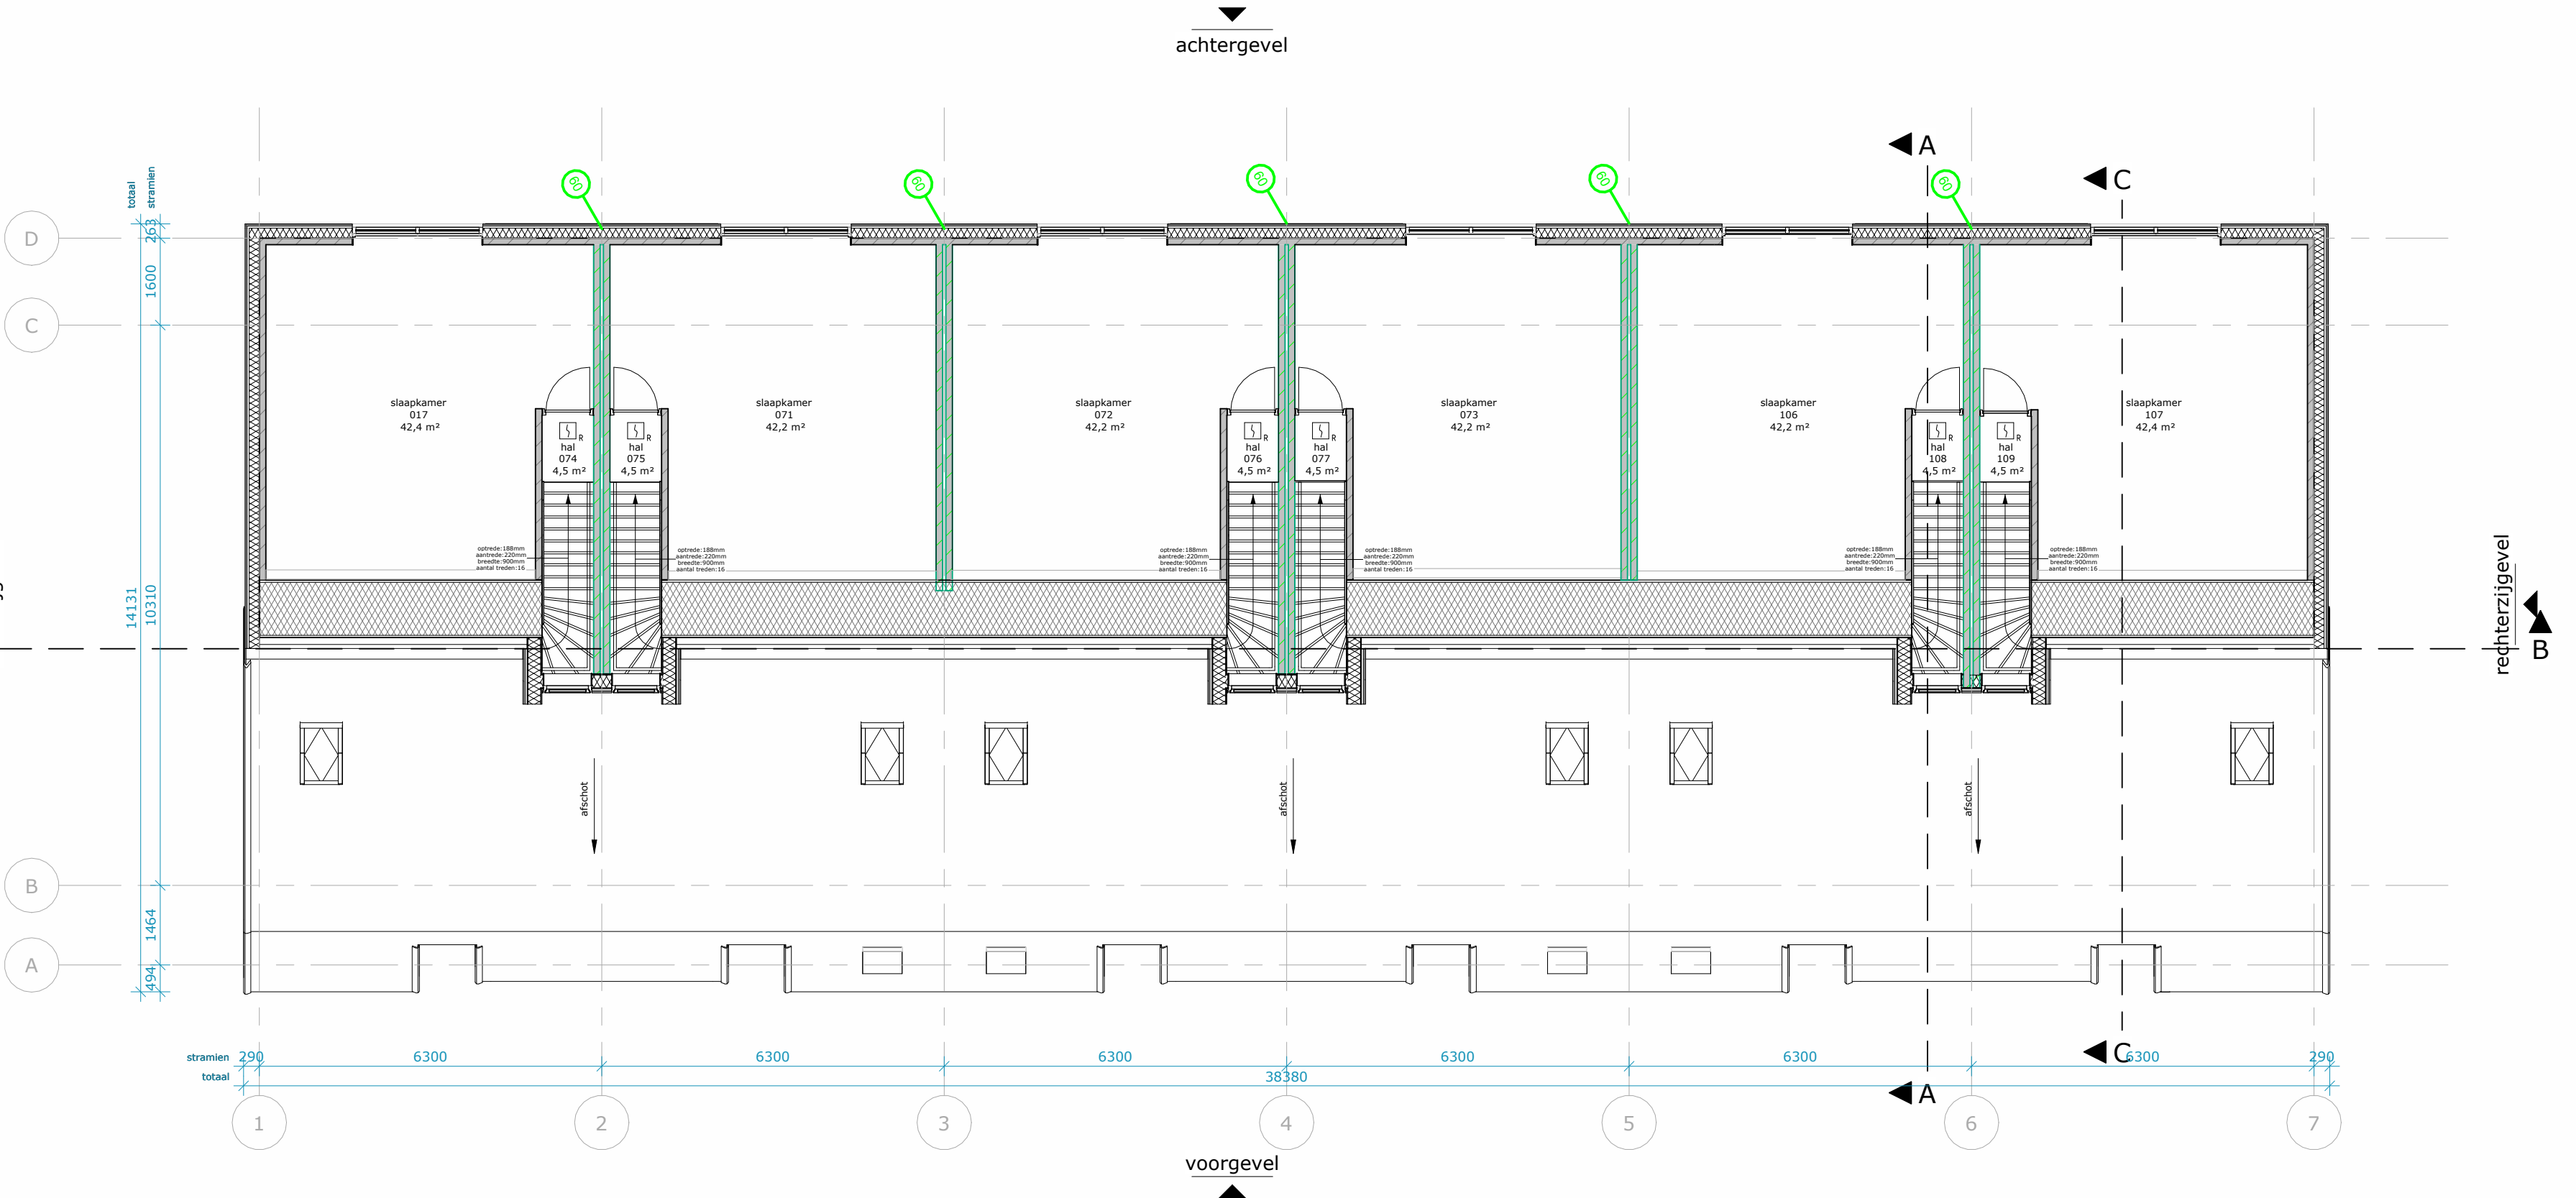

RENVOOI; Bouwkundig

De ondergenoemde onderdelen dienen uitgevoerd te worden zoals volgt uit het bestek en de detaillering.

WANDEN

Buitenwanden dragend, $R_c > 4.7 \text{ m}^2\text{K/W}$

- keramische dakpannen
- houten stijl-, en regelwerk, 60mm
- isolatie, 185mm
- kalkzandsteen metselwerk, 120mm

Buitenwanden dragend, $R_c > 4.7 \text{ m}^2\text{K/W}$

- houten delen in 3 breedtes, 18mm
- houten stijl-, en regelwerk, 60mm
- isolatie, 185mm
- kalkzandsteen metselwerk, 120mm

Binnenwanden dragend

- kalkzandsteen metselwerk, 120mm

Binnenwanden niet-dragend

- kalkzandsteen metselwerk, 100mm

voorzetwand, 12,5+18+75mm

VLOEREN

Begane grondvloer, $R_c > 3.7 \text{ m}^2\text{K/W}$

- zwevende dekplaat, 90mm
- kanaalplaat, 200mm
- isolatie, 152mm

Verdiepingsvloer

- zwevende dekplaat, 90mm
- kanaalplaatvloer, 200mm

Zoldervloer

- plaatmateriaal, 18mm
- geïsoleerde houten balklaag, 218,5mm

DAKEN

Dak, $R_c > 6.3 \text{ m}^2\text{K/W}$

- keramische dakpannen
- hsb-element, 315mm

KOZIJNEN

Houten kozijnen / puilen

ZONWERING

zonwering t.p.v. buitenzijde kozijnen

VLOEROPENINGEN

positie kruipluik, alle kruipruimten dienen bereikbaar te zijn, min. hoogte 800 tot ok vloer

BRANDVEILIGHEID


rookmelder

2025-05-23		G		A2		1 : 100		DLP		EDA	
Datum		Goedgevonden		Gecontroleerd		Getekend					
Edite		Afmeting		Schaal							

Opdrachtgever		Spire		Technisch ontwerp		38921		Waarderhout		Aanbesteding	
Projectstatus		Projectnummer		Project		Status		Tekeningnummer		Tekening	
								TO 10.2.1.16.02		Plattegrond BD16 2e verdieping	

LEEUWENKAMP
ARCHITECTEN
ontwerp
advies
bouwmanagement

Kalkovensweg 2 T 072 515 16 44
Postbus 405 info@leeuwenkamp.nl
1800 AK Alkmaar www.leeuwenkamp.nl

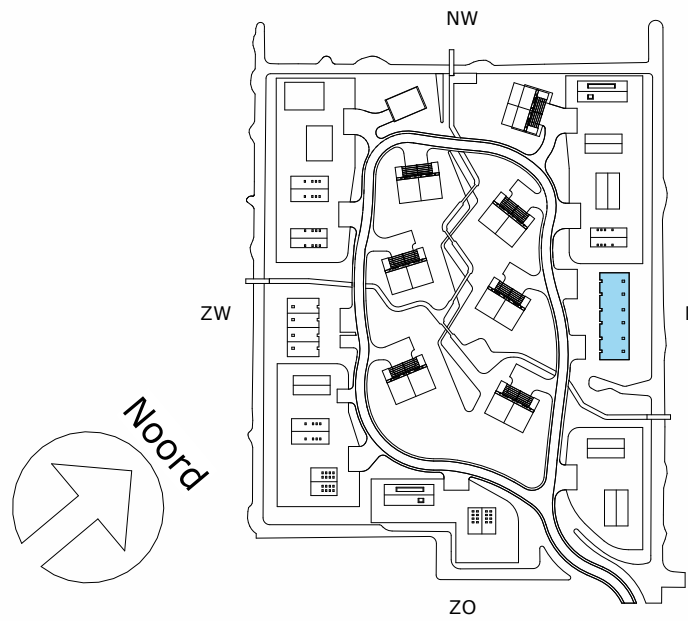


0,0 m 10,0 m

Plattegrond woningtype I6

2e verdieping

CONCEPT

aan deze tekening kunnen geen rechten worden ontleend

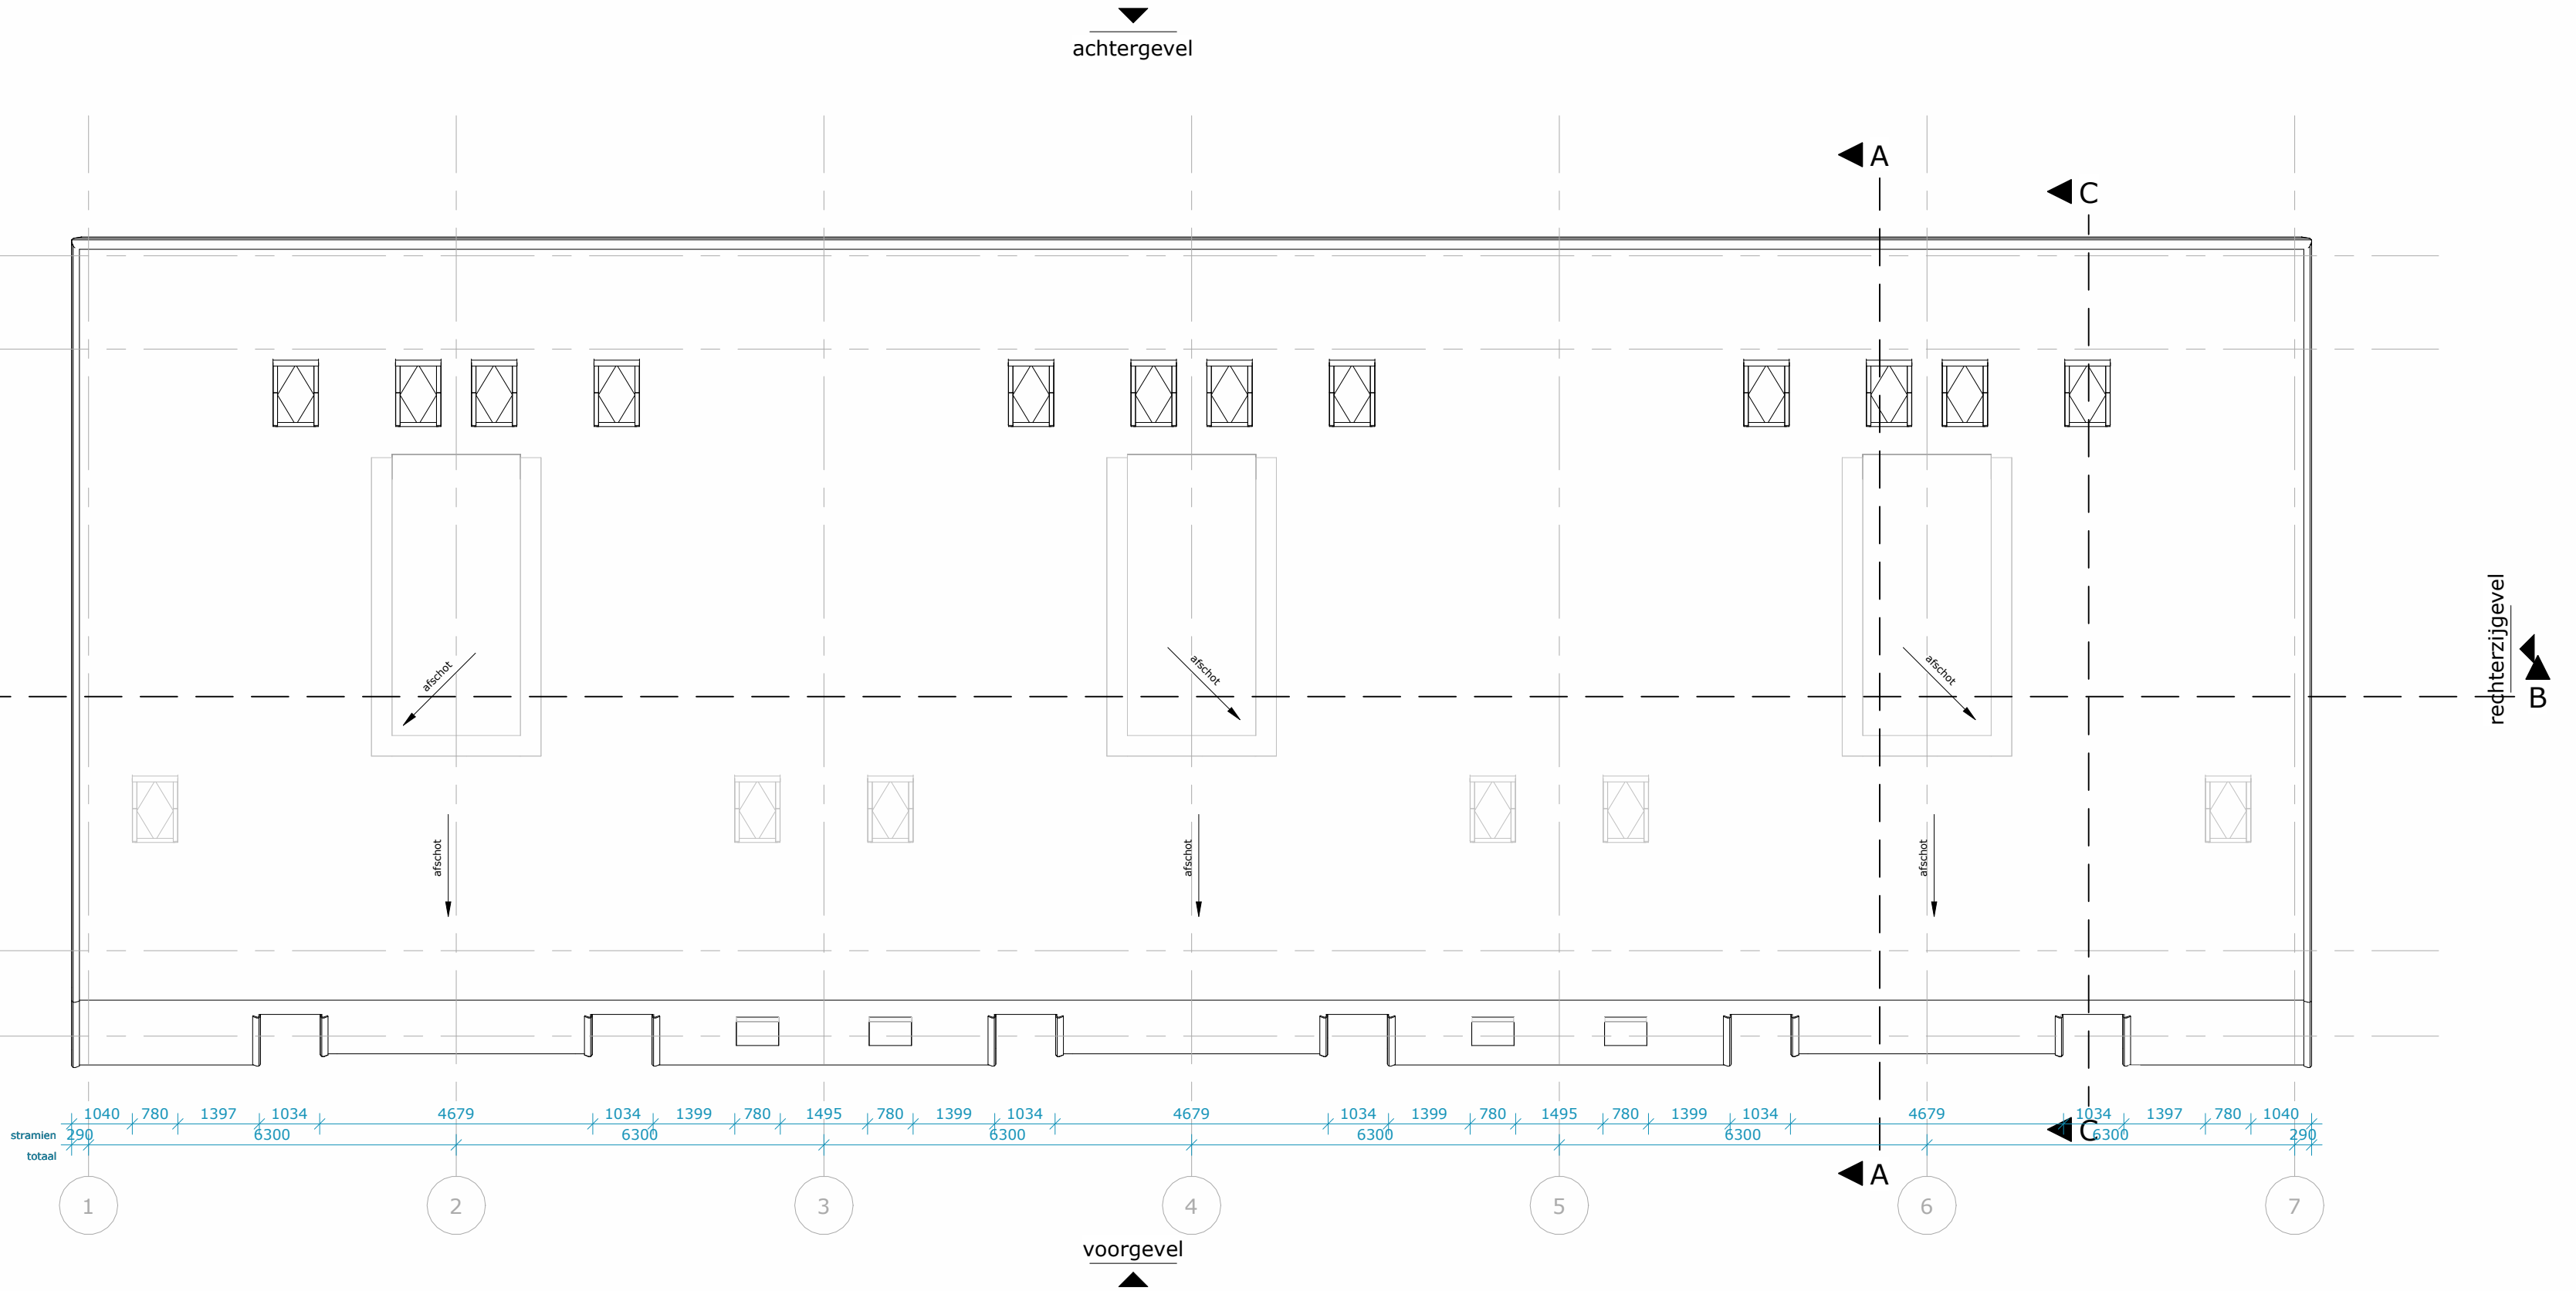

RENVOOI; Bouwkundig

De ondergenoemde onderdelen dienen uitgevoerd te worden zoals volgt uit het bestek en de detaillering.

WANDEN

Buitenwanden dragend, $R_c > 4,7 \text{ m}^2\text{K/W}$

- keramische dakpannen
- houten stijl-, en regelwerk, 60mm
- isolatie, 185mm
- kalkzandsteen metselwerk, 120mm

Buitenwanden dragend, $R_c > 4,7 \text{ m}^2\text{K/W}$

- houten delen in 3 breedtes, 18mm
- houten stijl-, en regelwerk, 60mm
- isolatie, 185mm
- kalkzandsteen metselwerk, 120mm

Binnenwanden dragend

- kalkzandsteen metselwerk, 120mm

Binnenwanden niet-dragend

- kalkzandsteen metselwerk, 100mm

voorzetwand, 12,5+18+75mm

VLOEREN

Begane grondvloer, $R_c \geq 3,7 \text{ m}^2\text{K/W}$

- zwevende dekvloer, 90mm
- kanaalplaat, 200mm
- isolatie, 152mm

Verdiepingsvloer

- zwevende dekvloer, 90mm
- kanaalplaatvloer, 200mm

Zoldervloer

- plaatmateriaal, 18mm
- geïsoleerde houten balklaag, 218,5mm

DAKEN

Dak, $R_c \geq 6,3 \text{ m}^2\text{K/W}$

- keramische dakpannen
- hsb-element, 315mm

KOZIJNEN

Houten kozijnen / puilen

ZONWERING

zonwering t.p.v. buitenzijde kozijnen

VLOEROPENINGEN

positie kruipluik, alle kruipruimten dienen bereikbaar te zijn, min. hoogte 800 tot ok vloer

BRANDVEILIGHEID

R

rookmelder

	2025-05-23
Datum	G
Editie	A2
Afmeting	1 : 100
Schaal	
Goedgevonden	DLP
Gecontroleerd	EDA
Getekend	EDA

Opdrachtgever	Spire
Projectstatus	Technisch ontwerp
Projectnummer	38921
Project	Waarderhout
Status	Aanbesteding
Tekeningnummer	TO 10.2.1.16.03
Tekening	Plattegrond BD16 dakplaattegrond

LEEUWENKAMP
ARCHITECTEN
ontwerp
advies
bouwmanagement

Kalkovensweg 2 T 072 515 16 44
Postbus 405 info@leeuwenkamp.nl
1800 AK Alkmaar www.leeuwenkamp.nl