

RENVOOI; Bouwkundig

De ondergenoemde onderdelen dienen uitgevoerd te worden zoals volgt uit het bestek en de detaillering.

WANDEN

Buitenwanden dragend, $R_c > 4,7 \text{ m}^2\text{K/W}$

- houten delen in 3 breedtes, 18mm
- houten stijl,- en regelwerk, 60mm
- isolatie, 185mm
- poriso metselwerk, 120mm

Buitenwand niet-dragend

prefab beton, dikte conform opgave leverancier

Binnenwanden dragend

poriso metselwerk, 120mm / 140mm

Binnenwanden niet-dragend

poriso metselwerk, 100mm

voorzetwand, 12,5+18+75mm

VLOEREN

Begane grondvloer, $R_c > 3,7 \text{ m}^2\text{K/W}$

- zwevende dekvloer, 90mm
- kanaalplaat, 200mm
- isolatie, 152mm

Verdiepingsvloer

- zwevende dekvloer, 90mm
- breedplaatvloer, 250mm

DAKEN

Dak, $R_c > 6,3 \text{ m}^2\text{K/W}$

- metalen fellsplaten, 90mm
- hsb-element, 315mm

BRANDVEILIGHEID

rookmelder

KOZIJNEN

Houten kozijnen / puilen

ZONWERING



zonwering t.p.v. buitenzijde kozijnen

VLOEROPENINGEN

positie kruipluik, alle kruipruimten dienen bereikbaar te zijn, min. hoogte 800 tot ok vloer

CONCEPT

aan deze tekening kunnen geen rechten worden ontleend

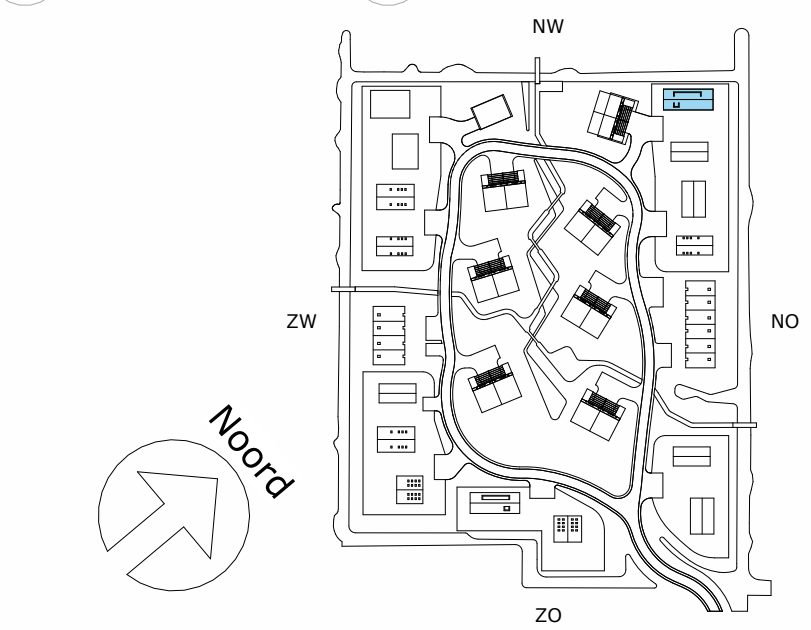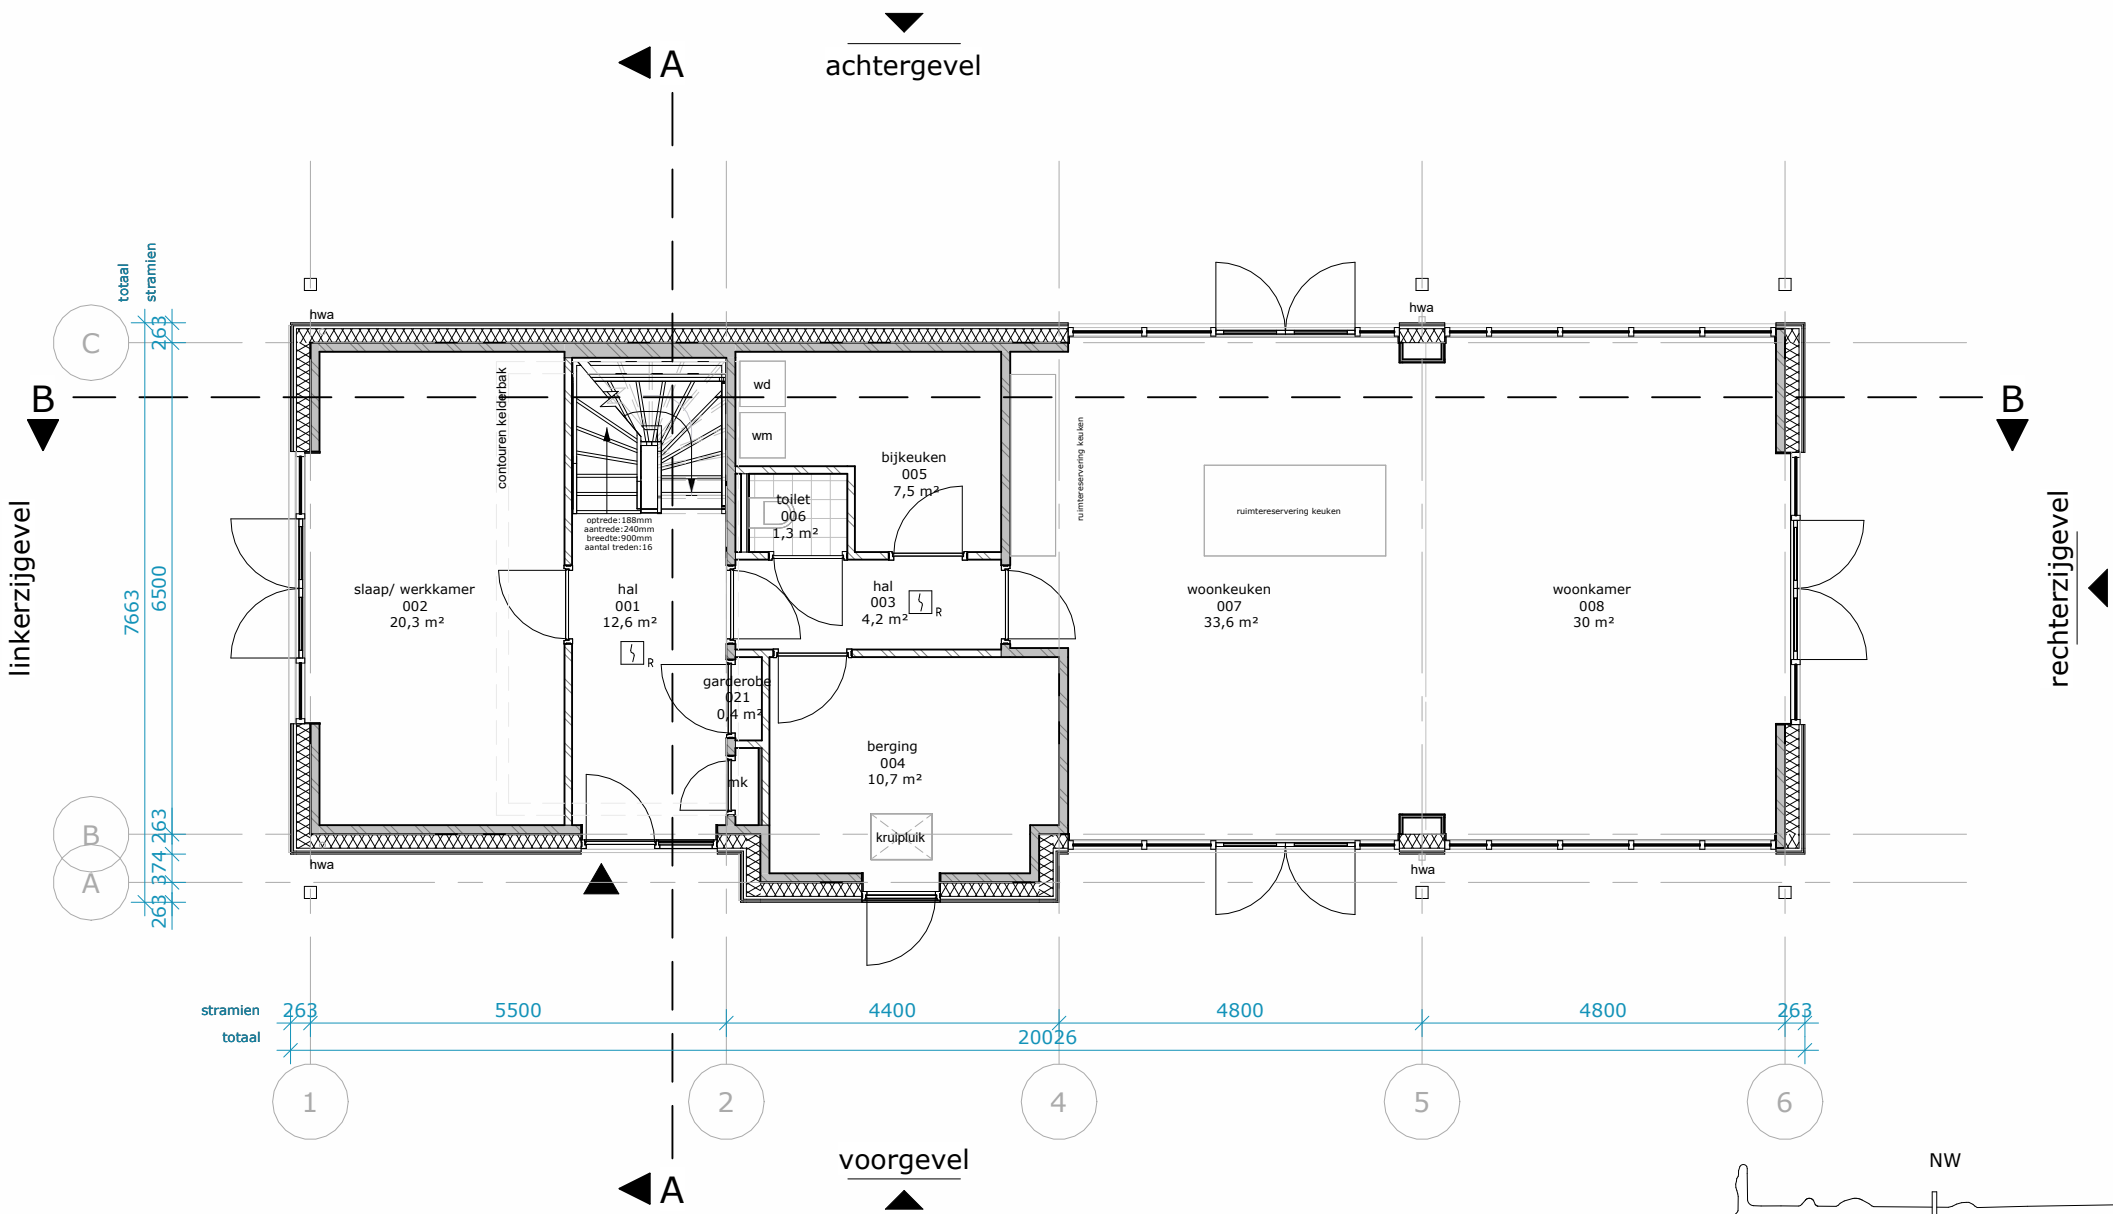

0,0 m 10,0 m

Plattegrond woningtype D

begane grond

Opdrachtgever	Spires	Datum	2025-05-23
Projectstatus	Technisch ontwerp	Editie	I
Projectnummer	38921	Afmeting	A3
Project	Waarderhout	Schaal	1 : 100
Status	Aanbesteding	Goedgevonden	DLP
Tekeningnummer	TO 10.2.1.D.00	Gecontroleerd	EDA
Tekening	Plattegrond BDD begane grond	Getekend	EDA

LEEUWENKAMP
ARCHITECTEN
ontwerp
advies
bouwmanagement

Kalkovensweg 2 T 072 515 16 44
Postbus 405 info@leeuwenkamp.nl
1800 AK Alkmaar www.leeuwenkamp.nl



RENVOOI; Bouwkundig

De ondergenoemde onderdelen dienen uitgevoerd te worden zoals volgt uit het bestek en de detaillering.

WANDEN	VLOEREN	KOZIJNEN
 Buitenwanden dragend, Rc > 4,7 m²K/W - houten delen in 3 breedtes, 18mm - houten stijl- en regelwerk, 60mm - isolatie, 185mm - poriso metselwerk, 120mm	 Begane grondvloer, Rc > 3,7 m²K/W - zwevende dekplaat, 90mm - kanaalplaat, 200mm - isolatie, 152mm	 Houten kozijnen / puien
 Buitenwand niet-dragend prefab beton, dikte conform opgave leverancier	 Verdiepingsvloer - zwevende dekplaat, 90mm - breedplaatvloer, 250mm	ZONWERING
 Binnenwanden dragend poriso metselwerk, 120mm / 140mm	DAKEN	zonwering t.p.v. buitenzijde kozijnen
 Binnenwanden niet-dragend poriso metselwerk, 100mm	 Dak, Rc > 6,3 m²K/W - metalen felsplaten, 90mm - hsb-element, 315mm	VLOEROPENINGEN
 voorzetwand, 12,5+18+75mm	BRANDVEILIGHEID	 positie kruipluik, alle kruipruimten dienen bereikbaar te zijn, min. hoogte 800 tot ok vloer
	 rookmelder	

CONCEPT

aan deze tekening kunnen geen rechten worden ontleend

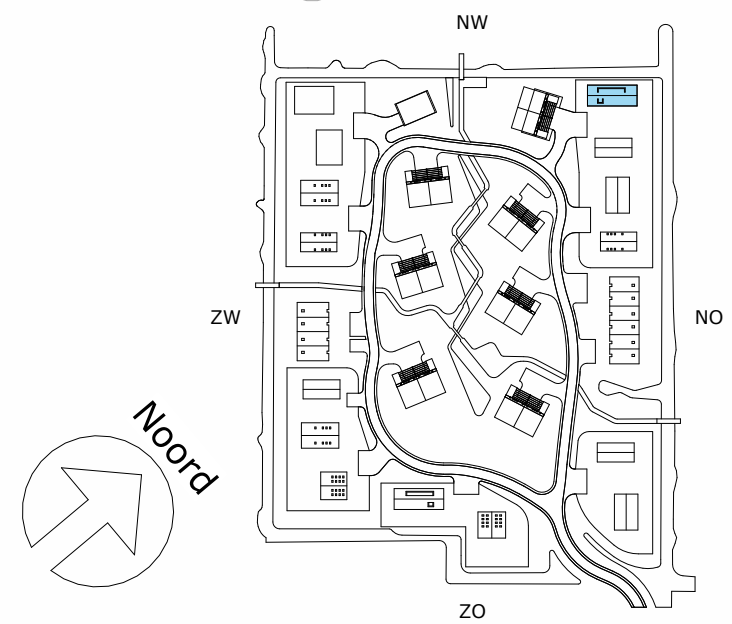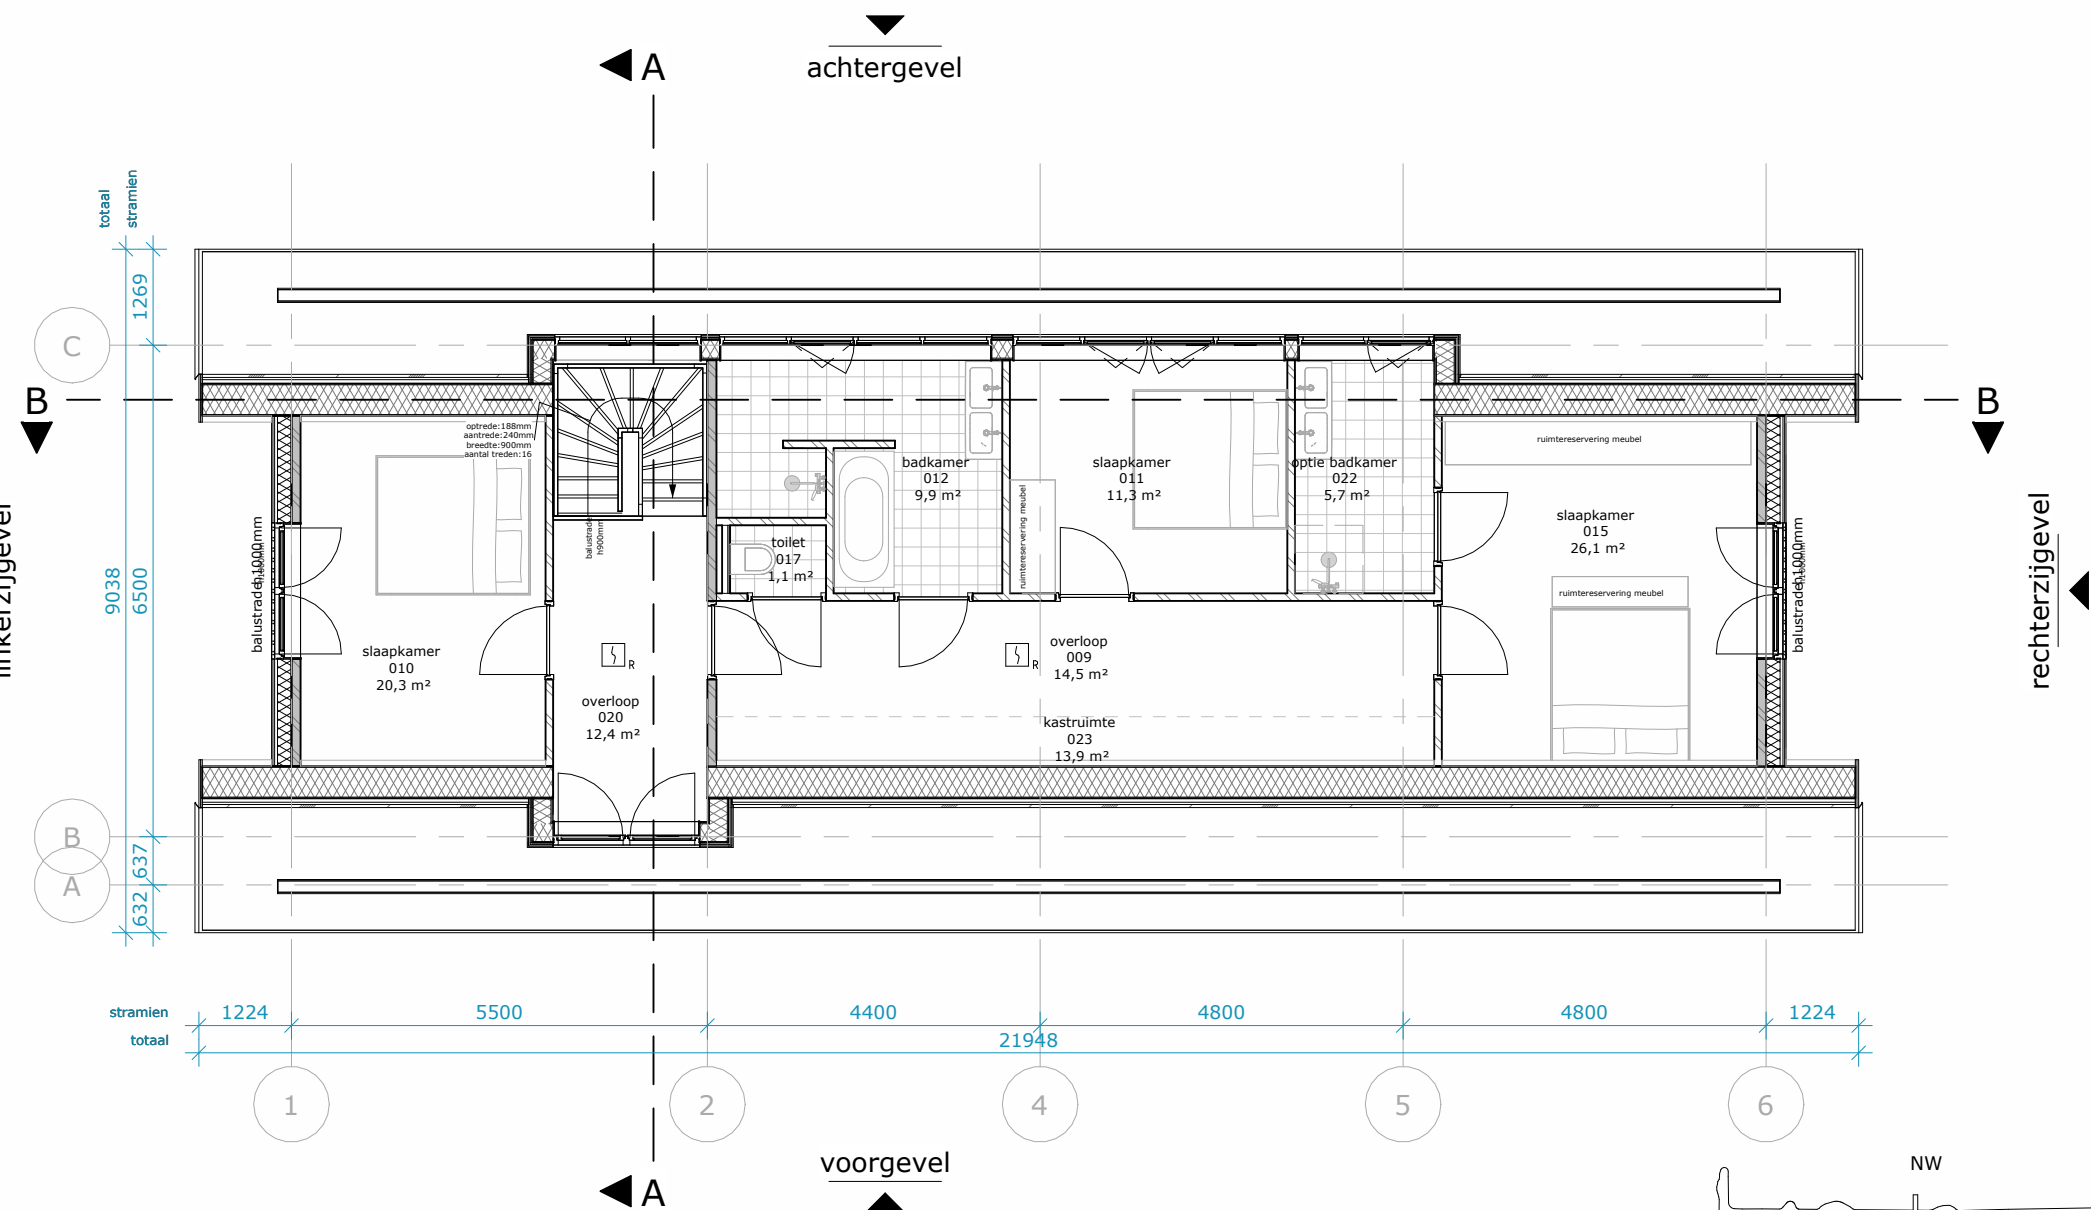

0,0 m 10,0 m

Plattegrond woningtype D
1e verdieping

Datum	2025-05-23
Editie	I
Afmeting	A3
Schaal	1 : 100
Goedgevonden	DLP
Gecontroleerd	EDA
Getekend	EDA

Opdrachtgever	Spire
Projectstatus	Technisch ontwerp
Projectnummer	38921
Project	Waarderhout
Status	Aanbesteding
Tekeningnummer	TO 10.2.1.D.01
Tekening	Plattegrond BDD 1e verdieping

LEEUVENKAMP
ARCHITECTEN
ontwerp
advies
bouwmanagement

Kalkovensweg 2 T 072 515 16 44
Postbus 405 info@leeuwenkamp.nl
1800 AK Alkmaar www.leeuwenkamp.nl



RENVOOI; Bouwkundig

De ondergenoemde onderdelen dienen uitgevoerd te worden zoals volgt uit het bestek en de detaillering.

WANDEN	VLOEREN	KOZIJNEN
 Buitenwanden dragend, $R_c > 4,7 \text{ m}^2\text{K/W}$ - houten delen in 3 breedtes, 18mm - houten stijl,- en regelwerk, 60mm - isolatie, 185mm - poriso metselwerk, 120mm	 Begane grondvloer, $R_c > 3,7 \text{ m}^2\text{K/W}$ - zwevende dekplaat, 90mm - kanaalplaat, 200mm - isolatie, 152mm	 Houten kozijnen / puien
 Buitenwand niet-dragend prefab beton, dikte conform opgave leverancier	 Verdiepingsvloer - zwevende dekplaat, 90mm - breedplaatvloer, 250mm	ZONWERING zonwering t.p.v. buitenzijde kozijnen
 Binnenwanden dragend poriso metselwerk, 120mm / 140mm	DAKEN	VLOEROPENINGEN
 Binnenwanden niet-dragend poriso metselwerk, 100mm	 Dak, $R_c > 6,3 \text{ m}^2\text{K/W}$ - metalen felpaten, 90mm - hsb-element, 315mm	 positie kruipluik, alle kruipruimten dienen bereikbaar te zijn, min. hoogte 800 tot ok vloer
 voorzetwand, 12,5+18+75mm	BRANDVEILIGHEID  rookmelder	

CONCEPT

aan deze tekening kunnen geen rechten worden ontleend

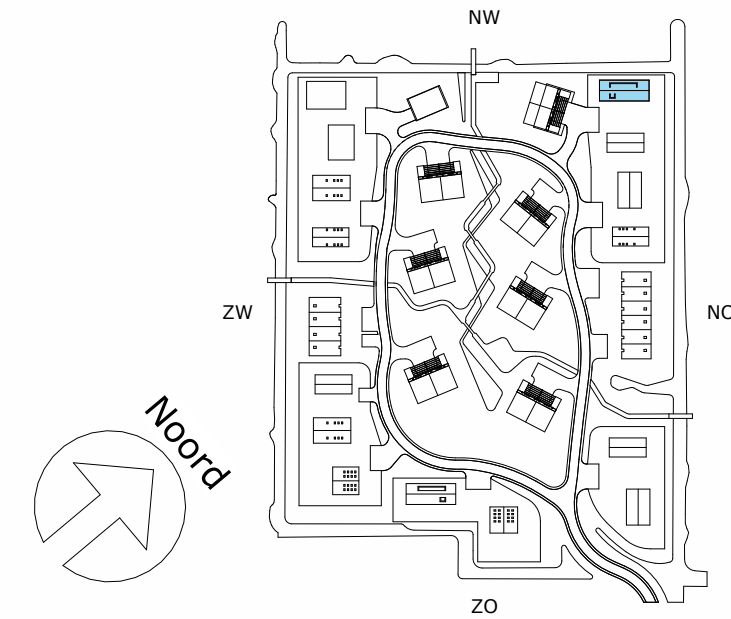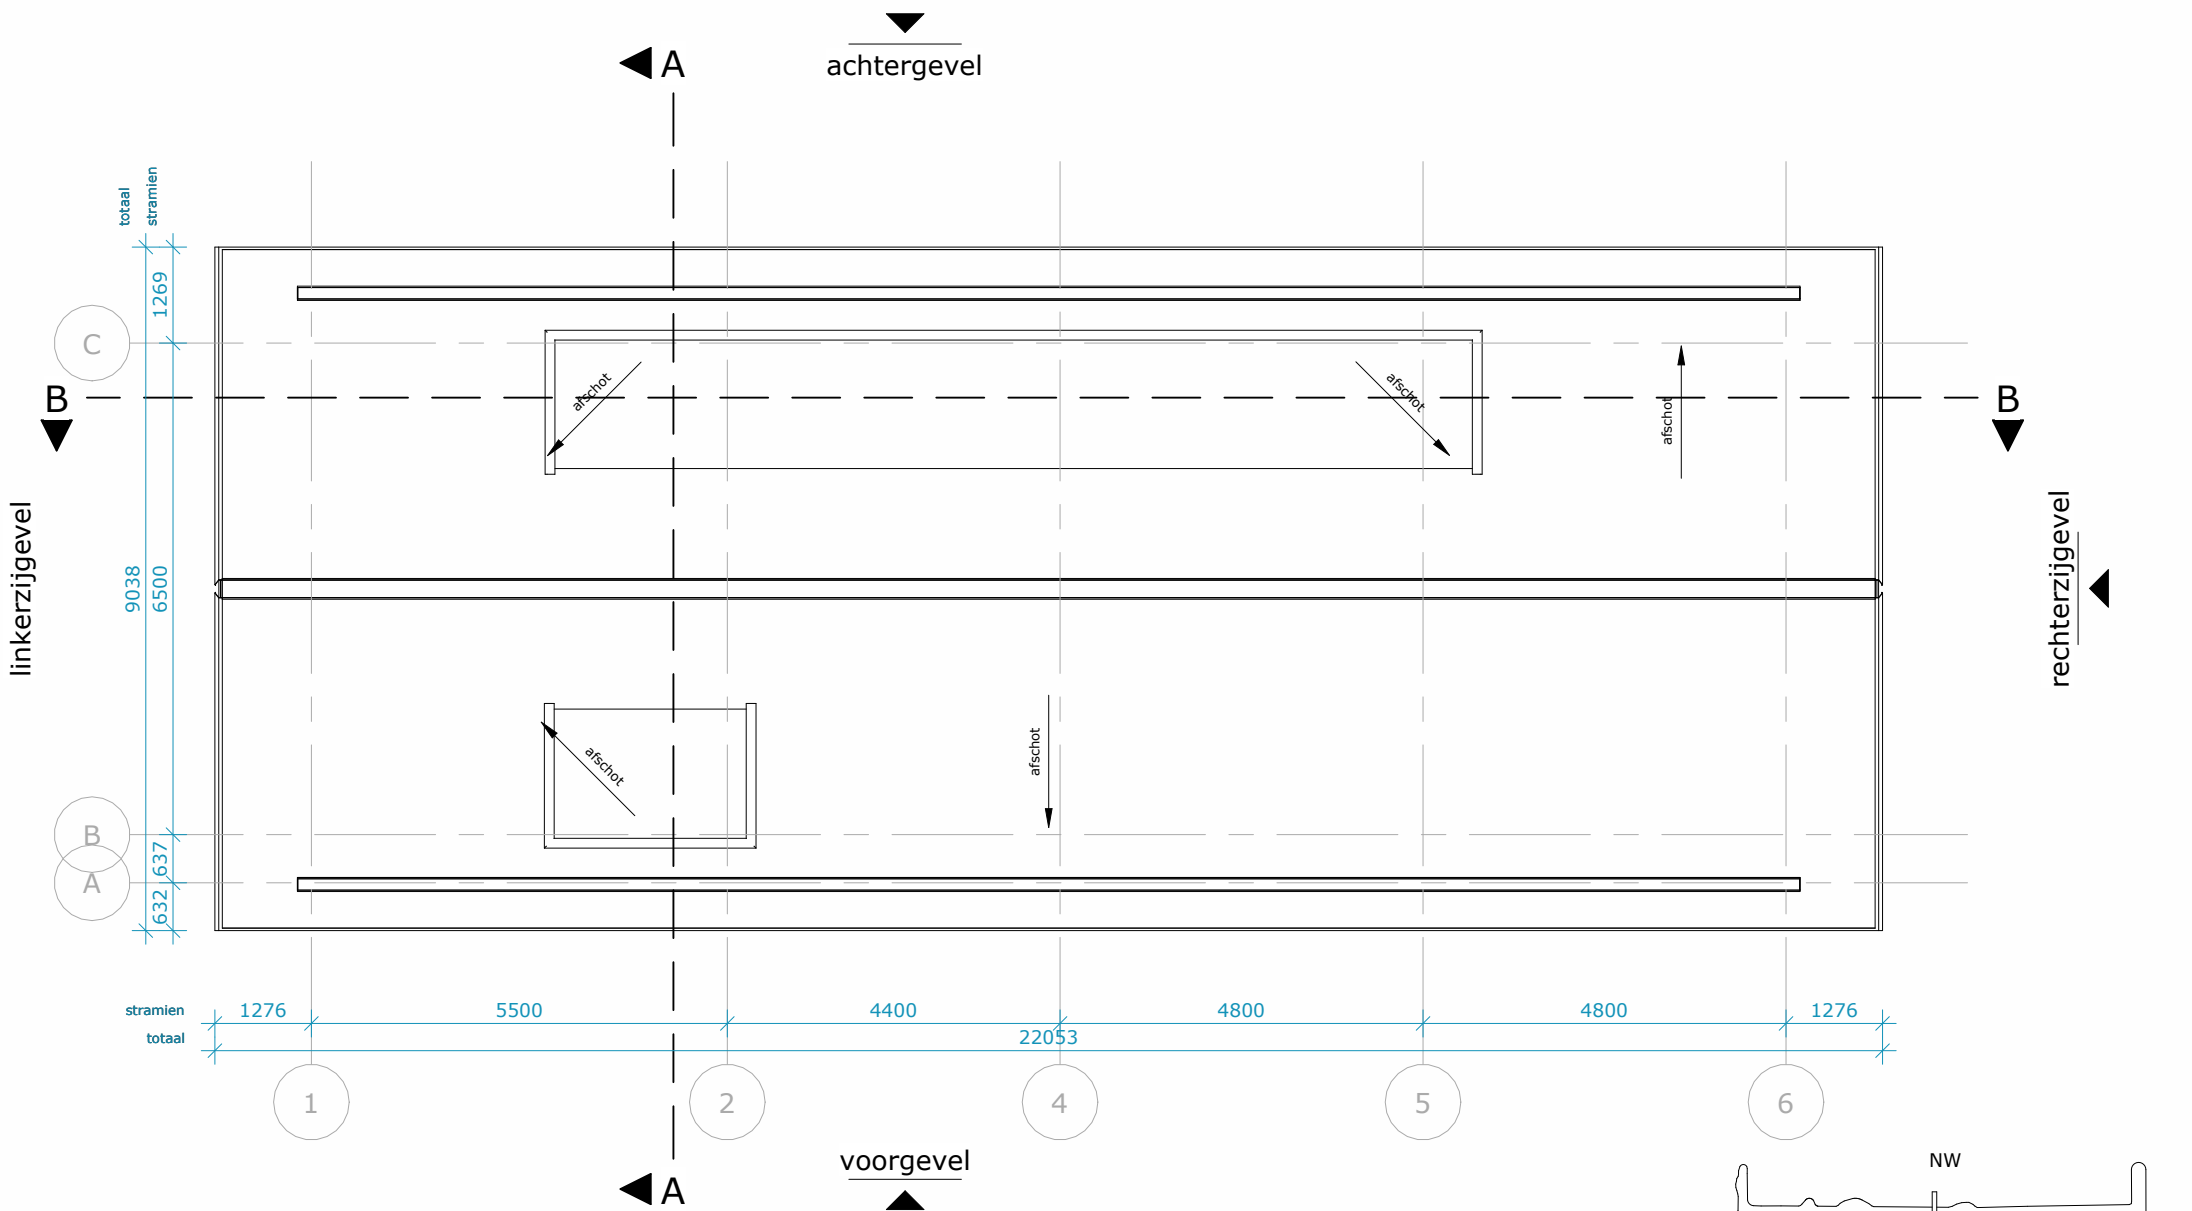

0,0 m 10,0 m

Plattegrond woningtype D
dakplattegrond


Datum 2025-05-23
Editie H
Afmeting A3
Schaal 1 : 100

Goedgevonden DLP
Gecontroleerd EDA
Getekend EDA

Opdrachtgever Spires
Projectstatus Technisch ontwerp
Projectnummer 38921
Project Waarderhout
Status Aanbesteding
Tekeningsnummer TO 10.2.1.D.02
Tekening Plattegrond BDD dakplattegrond

LEEUVENKAMP
ARCHITECTEN
ontwerp
advies
bouwmanagement



Kalkovensweg 2 T 072 515 16 44
Postbus 405 info@leeuwenkamp.nl
1800 AK Alkmaar www.leeuwenkamp.nl

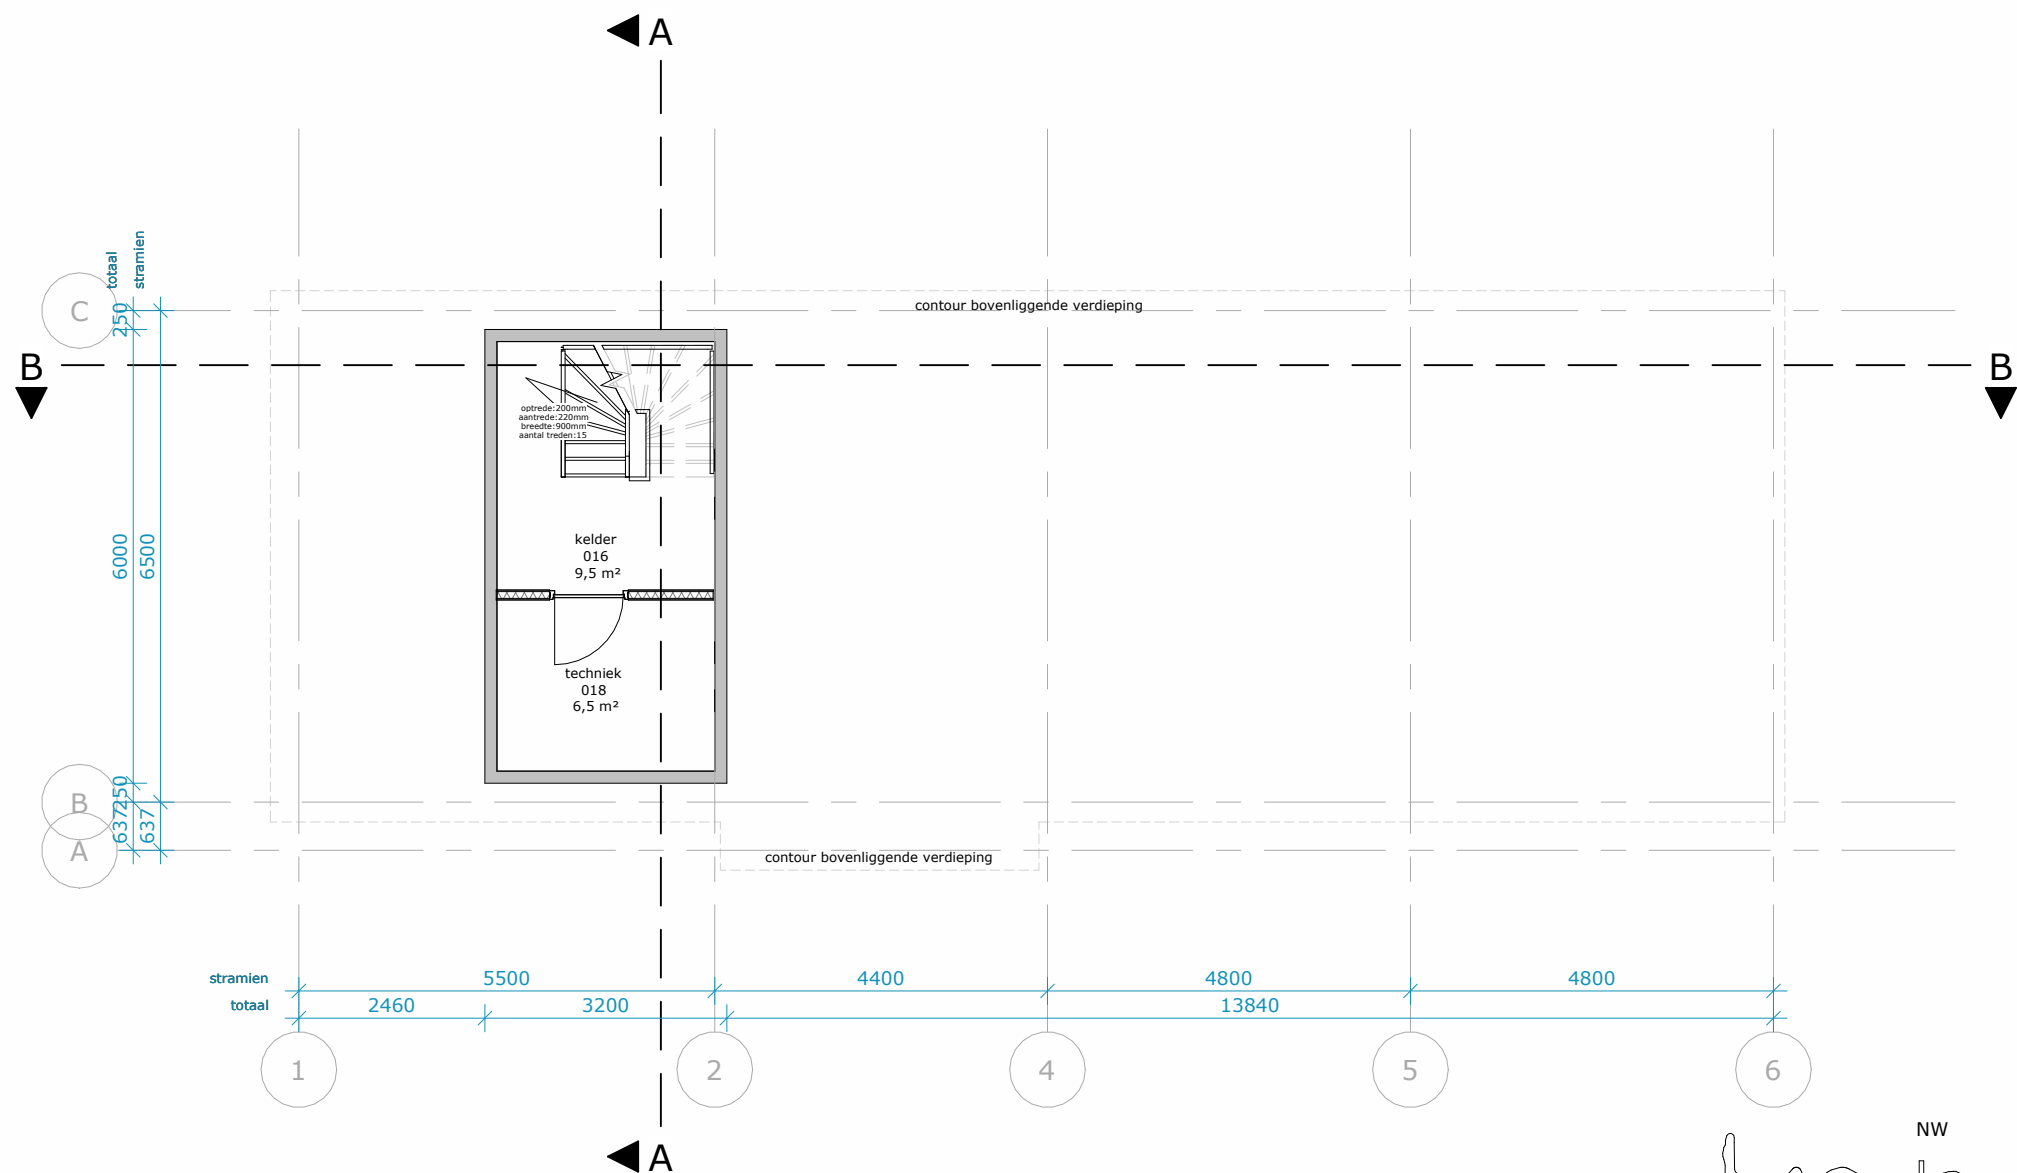

RENVOOI; Bouwkundig

De ondergenoemde onderdelen dienen uitgevoerd te worden zoals volgt uit het bestek en de detaillering.

WANDEN	VLOEREN	KOZIJNEN
 Buitenwanden dragend, $R_c > 4,7 \text{ m}^2\text{K/W}$ - houten delen in 3 breedtes, 18mm - houten stijl- en regelwerk, 60mm - isolatie, 185mm - poriso metselwerk, 120mm	 Begane grondvloer, $R_c > 3,7 \text{ m}^2\text{K/W}$ - zwevende dekplaat, 90mm - kanaalplaat, 200mm - isolatie, 152mm	 Houten kozijnen / puilen
 Buitenwand niet-dragend prefab beton, dikte conform opgave leverancier	 Verdiepingsvloer - zwevende dekplaat, 90mm - breedplaatvloer, 250mm	ZONWERING zonwering t.p.v. buitenzijde kozijnen
 Binnenwanden dragend poriso metselwerk, 120mm / 140mm	DAKEN	VLOEROPENINGEN
 Binnenwanden niet-dragend poriso metselwerk, 100mm	 Dak, $R_c > 6,3 \text{ m}^2\text{K/W}$ - metalen fellsplaten, 90mm - hsb-element, 315mm	 positie kruipluik, alle kruipruimten dienen bereikbaar te zijn, min. hoogte 800 tot ok vloer
 voorzetwand, 12,5+18+75mm	BRANDVEILIGHEID	
	 rookmelder	

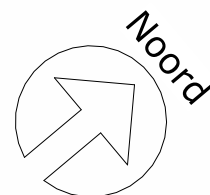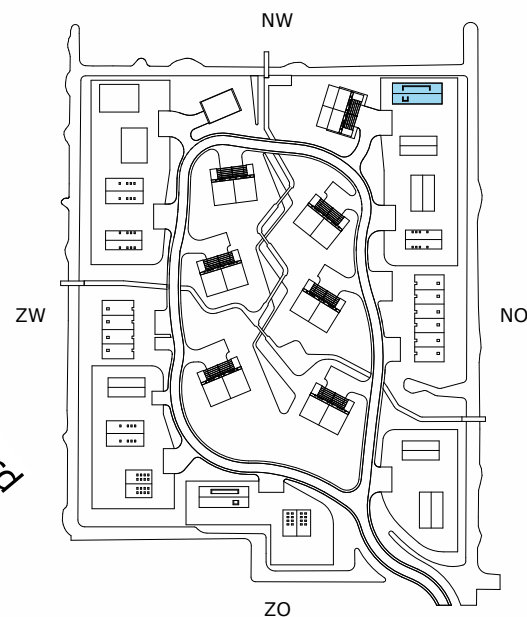

0,0 m 10,0 m

Plattegrond woningtype D
kelder -1

Datum	2025-05-23
Editie	H
Afmeting	A3
Schaal	1 : 100
Goedgevonden	DLP
Gecontroleerd	EDA
Getekend	EDA

Opdrachtgever	Spire
Projectstatus	Technisch ontwerp
Projectnummer	38921
Project	Waarderhout
Status	Aanbesteding
Tekeningnummer	TO 10.2.1.D.-1
Tekening	Plattegrond BDD kelder -1

LEEUWENKAMP
ARCHITECTEN
ontwerp
advies
bouwmanagement

Kalkovensweg 2 T 072 515 16 44
Postbus 405 info@leeuwenkamp.nl
1800 AK Alkmaar www.leeuwenkamp.nl

CONCEPT

aan deze tekening kunnen geen
rechten worden ontleend