


CONCEPT

aan deze tekening kunnen geen rechten worden ontleend

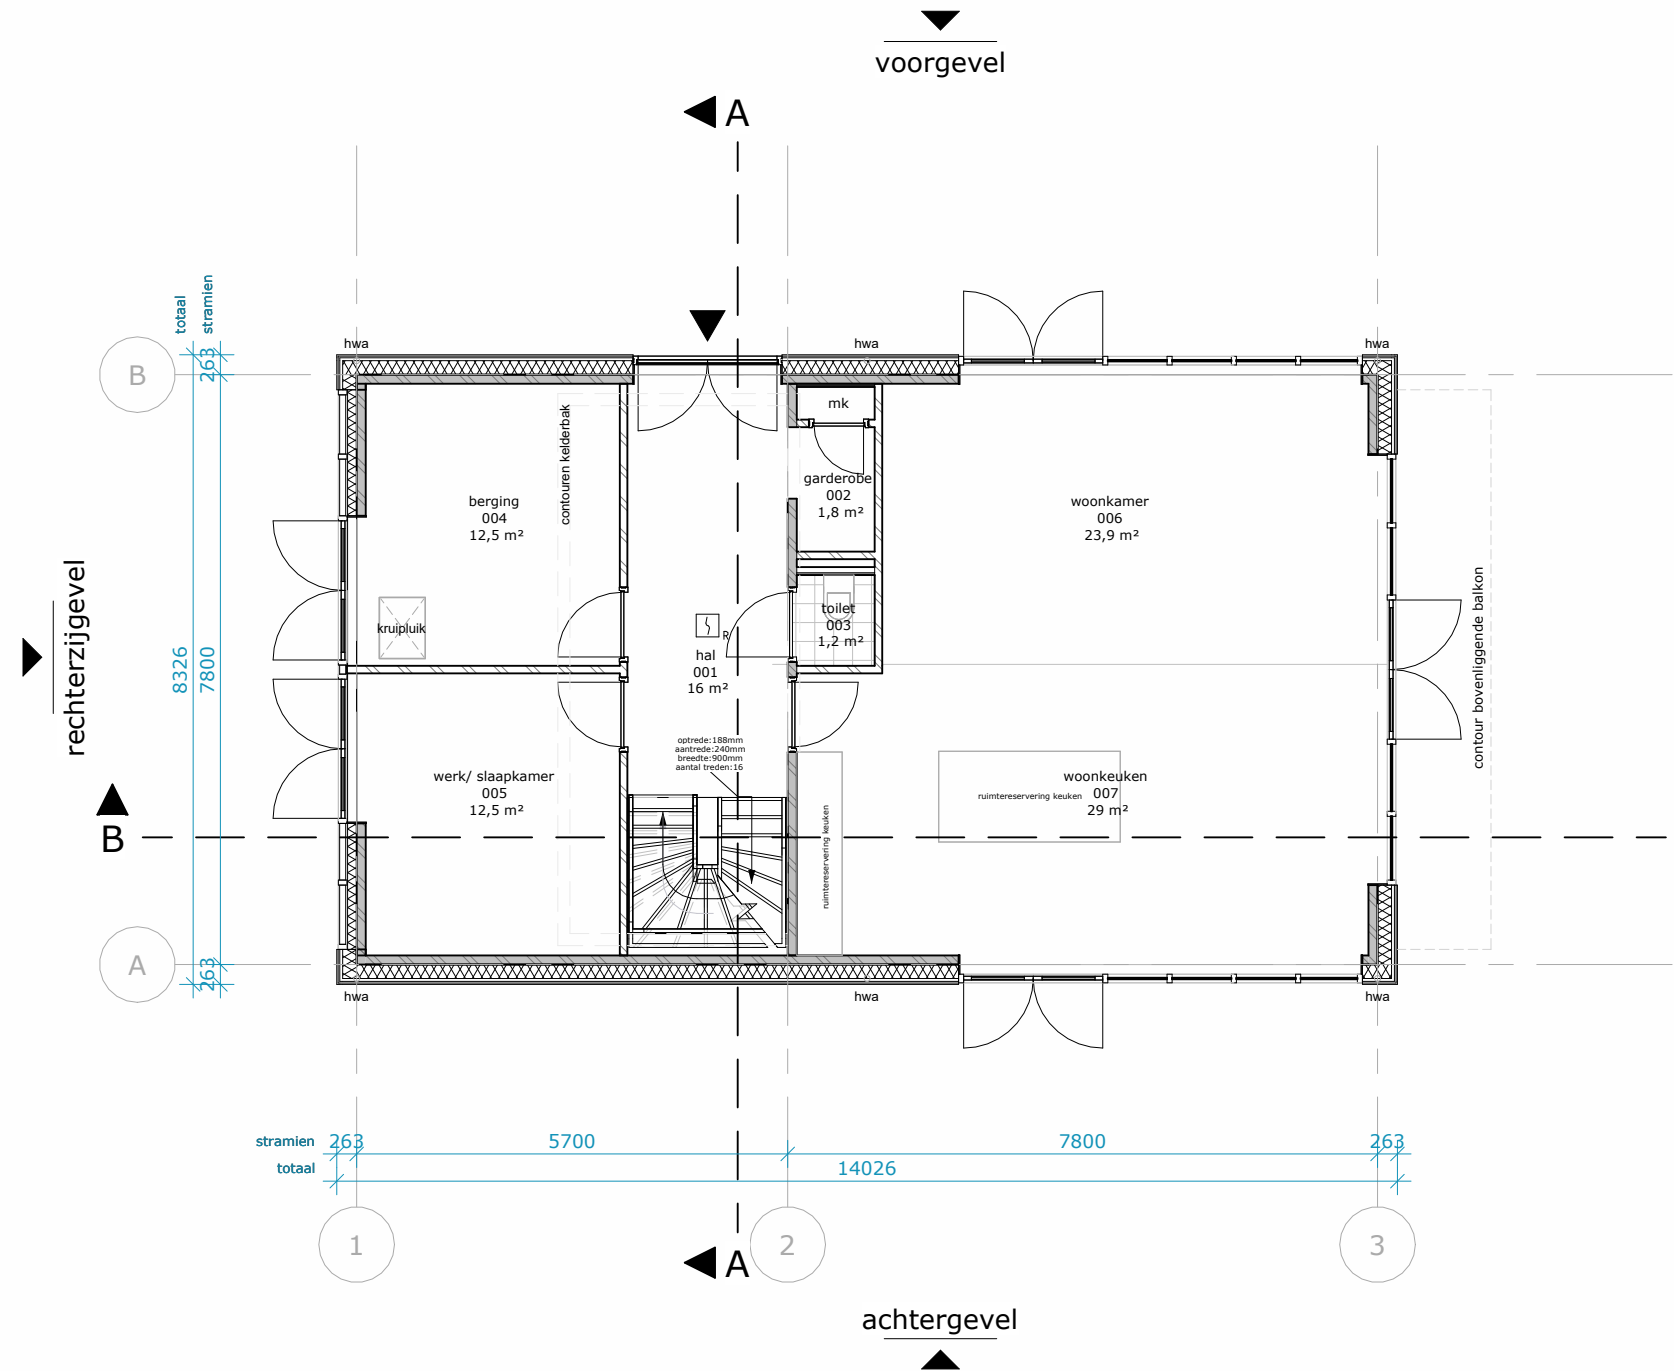

0,0 m 10,0 m
Plattegrond woningtype B2
begane grond

RENVOOI; Bouwkundig

De ondergenoemde onderdelen dienen uitgevoerd te worden zoals volgt uit het bestek en de detaillering.

WANDEN

Buitenwanden dragend, $R_c > 4,7 \text{ m}^2\text{K/W}$

- houten delen in 3 breedtes, 18mm
- houten stijl-, en regelwerk, 60mm
- isolatie, 185mm
- poriso metselwerk, 120mm

Buitenwand niet-dragend

prefab beton, dikte conform opgave leverancier

Binnenwanden dragend

poriso metselwerk, 120mm / 140mm

Binnenwanden niet-dragend

poriso metselwerk, 100mm

voorzetwand, 12,5+18+75mm

VLOEREN

Begane grondvloer, $R_c > 3,7 \text{ m}^2\text{K/W}$

- zwevende dekplaat, 90mm
- kanaalplaat, 200mm
- isolatie, 152mm

Verdiepingsvloer

- zwevende dekplaat, 90mm
- breedplaatvloer, 300mm

Zoldervloer

- plaatmateriaal, 18mm
- geïsoleerde houten balklaag, 218,5mm

DAKEN

Dak, $R_c > 6,3 \text{ m}^2\text{K/W}$

- metalen fellsplaten, 90mm
- hsb-element, 315mm

KOZIJNEN

Houten kozijnen / puien

ZONWERING


zonwering t.p.v. buitenzijde kozijnen

VLOEROPENINGEN

positie kruipluik, alle kruipruimten dienen bereikbaar te zijn, min. hoogte 800 tot ok vloer

BRANDVEILIGHEID

rookmelder

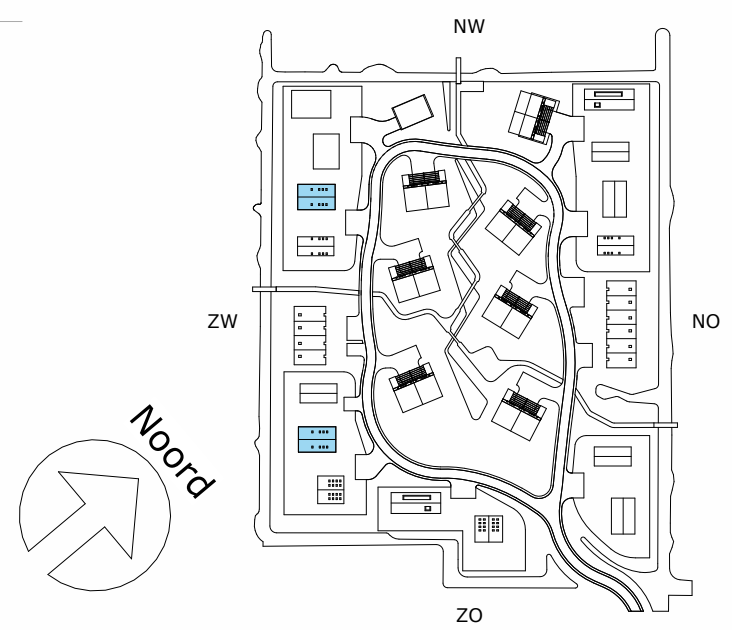


Opdrachtgever	Spire	Datum	2025-05-23
Projectstatus	Technisch ontwerp	Editie	H
Projectnummer	38921	Afmeting	A3
Project	Waarderhout	Schaal	1 : 100
Status	Aanbesteding	Goedbevonden	DLP
Tekeningnummer	TO 10.2.1.B2.00	Gecontroleerd	EDA
Tekening	Plattegrond BDB2 begane grond	Getekend	EDA

LEEUVENKAMP
ARCHITECTEN
ontwerp
advies
bouwmanagement

Kalkovensweg 2 T 072 515 16 44
Postbus 405 info@leeuwenkamp.nl
1800 AK Alkmaar www.leeuwenkamp.nl

CONCEPT

aan deze tekening kunnen geen rechten worden ontleend

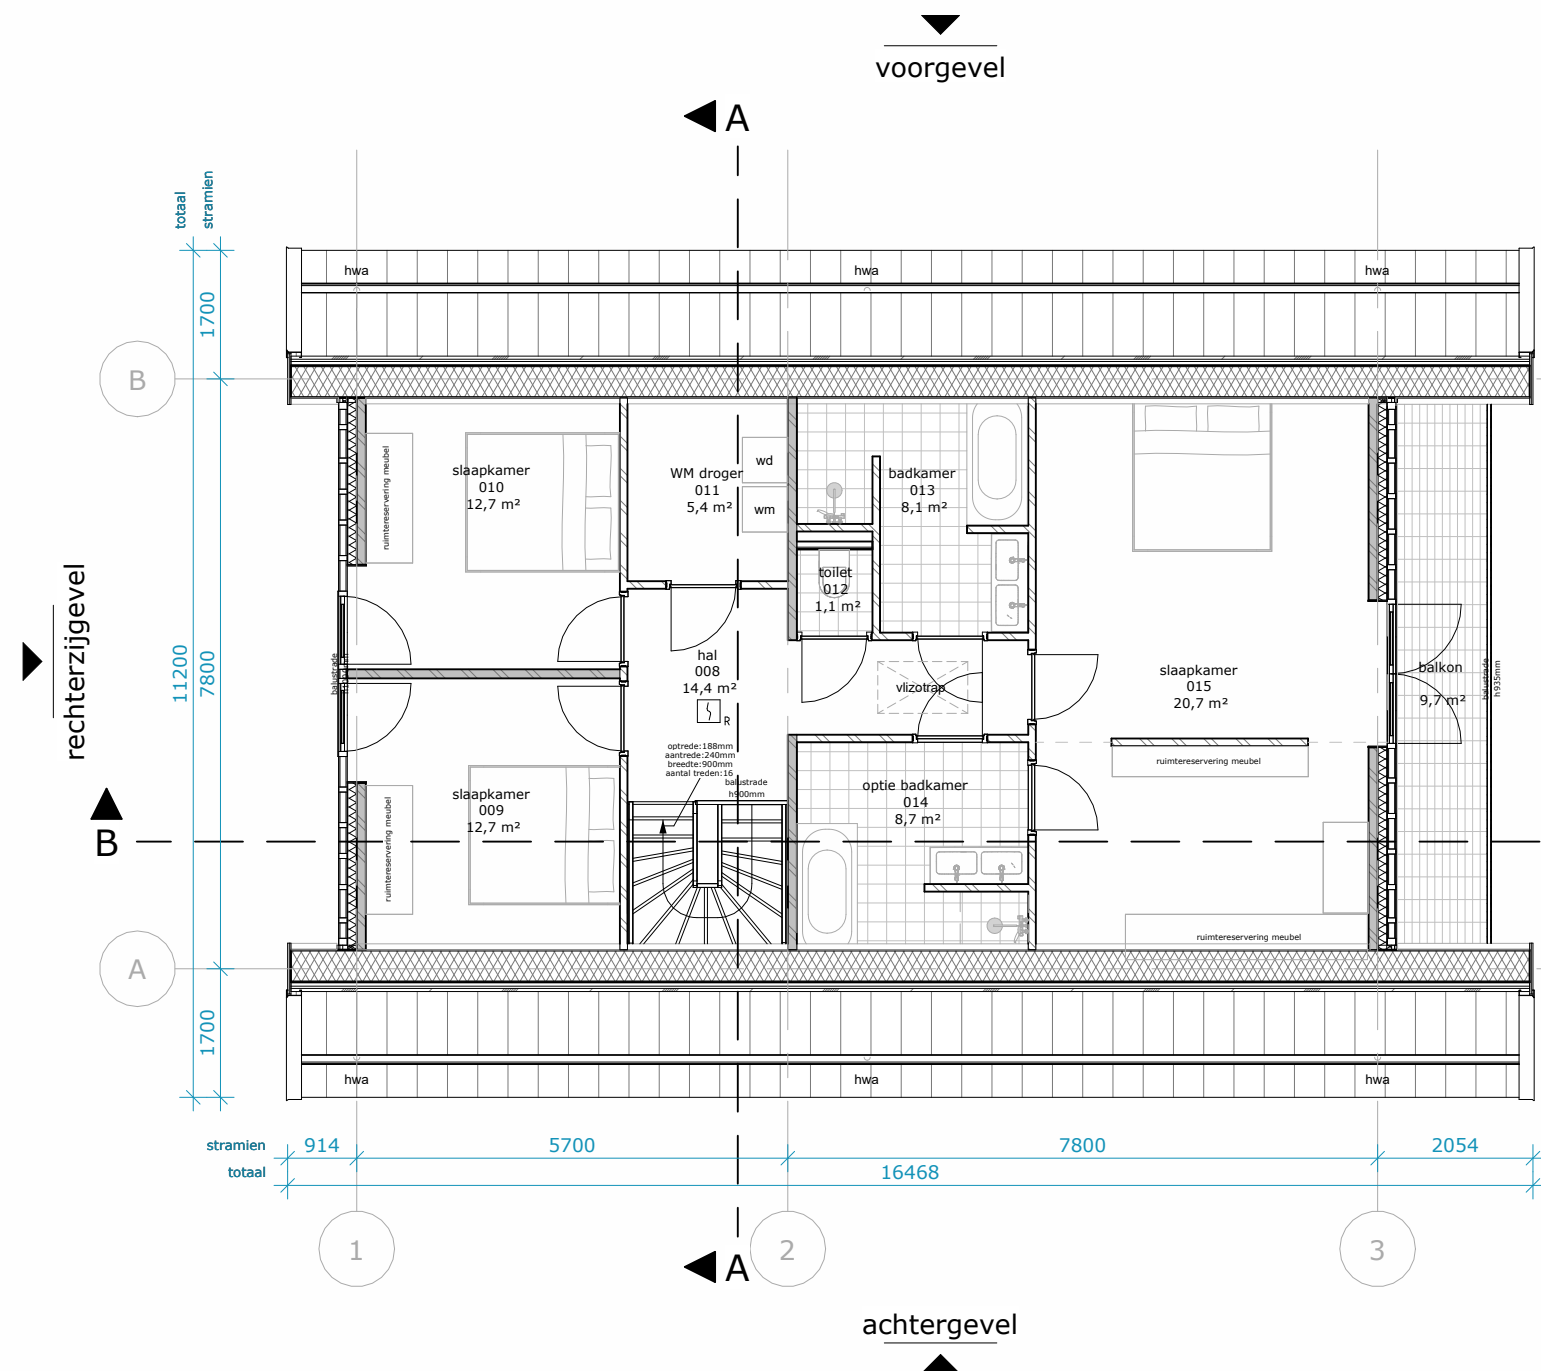

RENVOOI; Bouwkundig

De ondergenoemde onderdelen dienen uitgevoerd te worden zoals volgt uit het bestek en de detaillering.

WANDEN

Buitenwanden dragend, $R_c > 4,7 \text{ m}^2\text{K/W}$

- houten delen in 3 breedtes, 18mm
- houten stijl-, en regelwerk, 60mm
- isolatie, 185mm
- poriso metselwerk, 120mm

Buitenwand niet-dragend

- prefab beton, dikte conform opgave leverancier

Binnenwanden dragend

- poriso metselwerk, 120mm / 140mm

Binnenwanden niet-dragend

- poriso metselwerk, 100mm

voorzetwand, 12,5+18+75mm

VLOEREN

Begane grondvloer, $R_c > 3,7 \text{ m}^2\text{K/W}$

- zwevende dekplaat, 90mm
- kanaalplaat, 200mm
- isolatie, 152mm

Verdiepingsvloer

- zwevende dekplaat, 90mm
- breedplaatvloer, 300mm

Zoldervloer

- plaatmateriaal, 18mm
- geïsoleerde houten balklaag, 218,5mm

DAKEN

Dak, $R_c > 6,3 \text{ m}^2\text{K/W}$

- metalen fellsplaten, 90mm
- hsb-element, 315mm

KOZIJNEN

Houten kozijnen / pui

ZONWERING


zonwering t.p.v. buitenzijde kozijnen

VLOEROPENINGEN

positie kruipruik, alle kruipruimten dienen bereikbaar te zijn, min. hoogte 800 tot ok vloer

BRANDVEILIGHEID


rookmelder

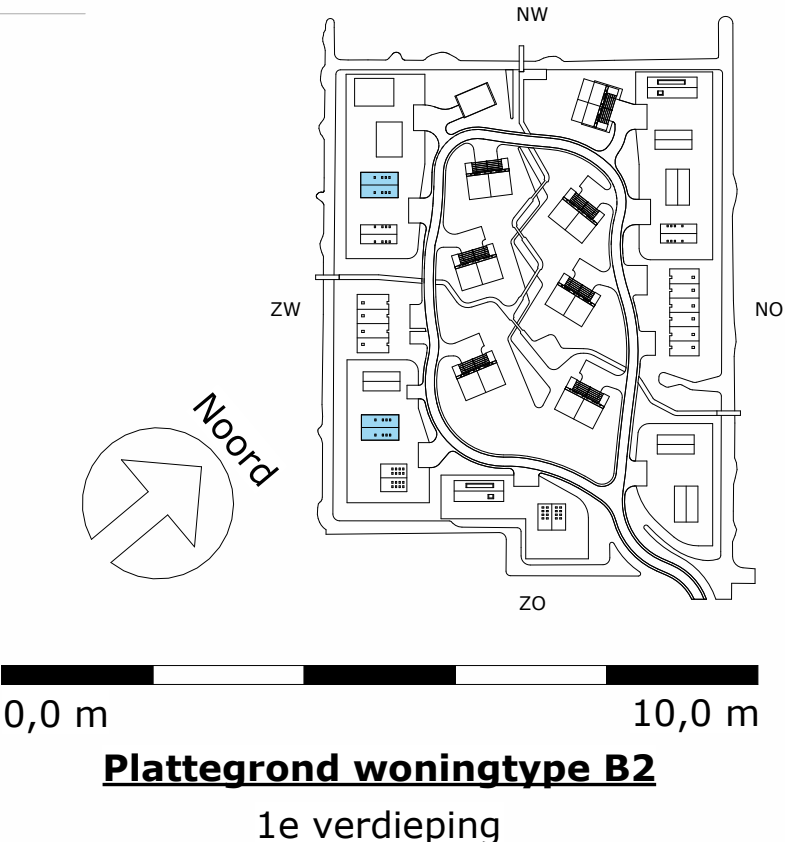

Opdrachtgever	Spire	Datum	2025-05-23	Goedbevonden	DLP
Projectstatus	Technisch ontwerp	Editie	H	Gecontroleerd	EDA
Projectnummer	38921	Afmeting	A3	Getekend	EDA
Project	Waarderhout	Schaal	1 : 100		
Status	Aanbesteding				
Tekeningnummer	TO 10.2.1.B2.01				
Tekening	Plattegrond BDB2 1e verdieping				

LEEUVENKAMP
ARCHITECTEN
ontwerp
advies
bouwmanagement

Kalkovensweg 2 T 072 515 16 44
Postbus 405 info@leeuwenkamp.nl
1800 AK Alkmaar www.leeuwenkamp.nl

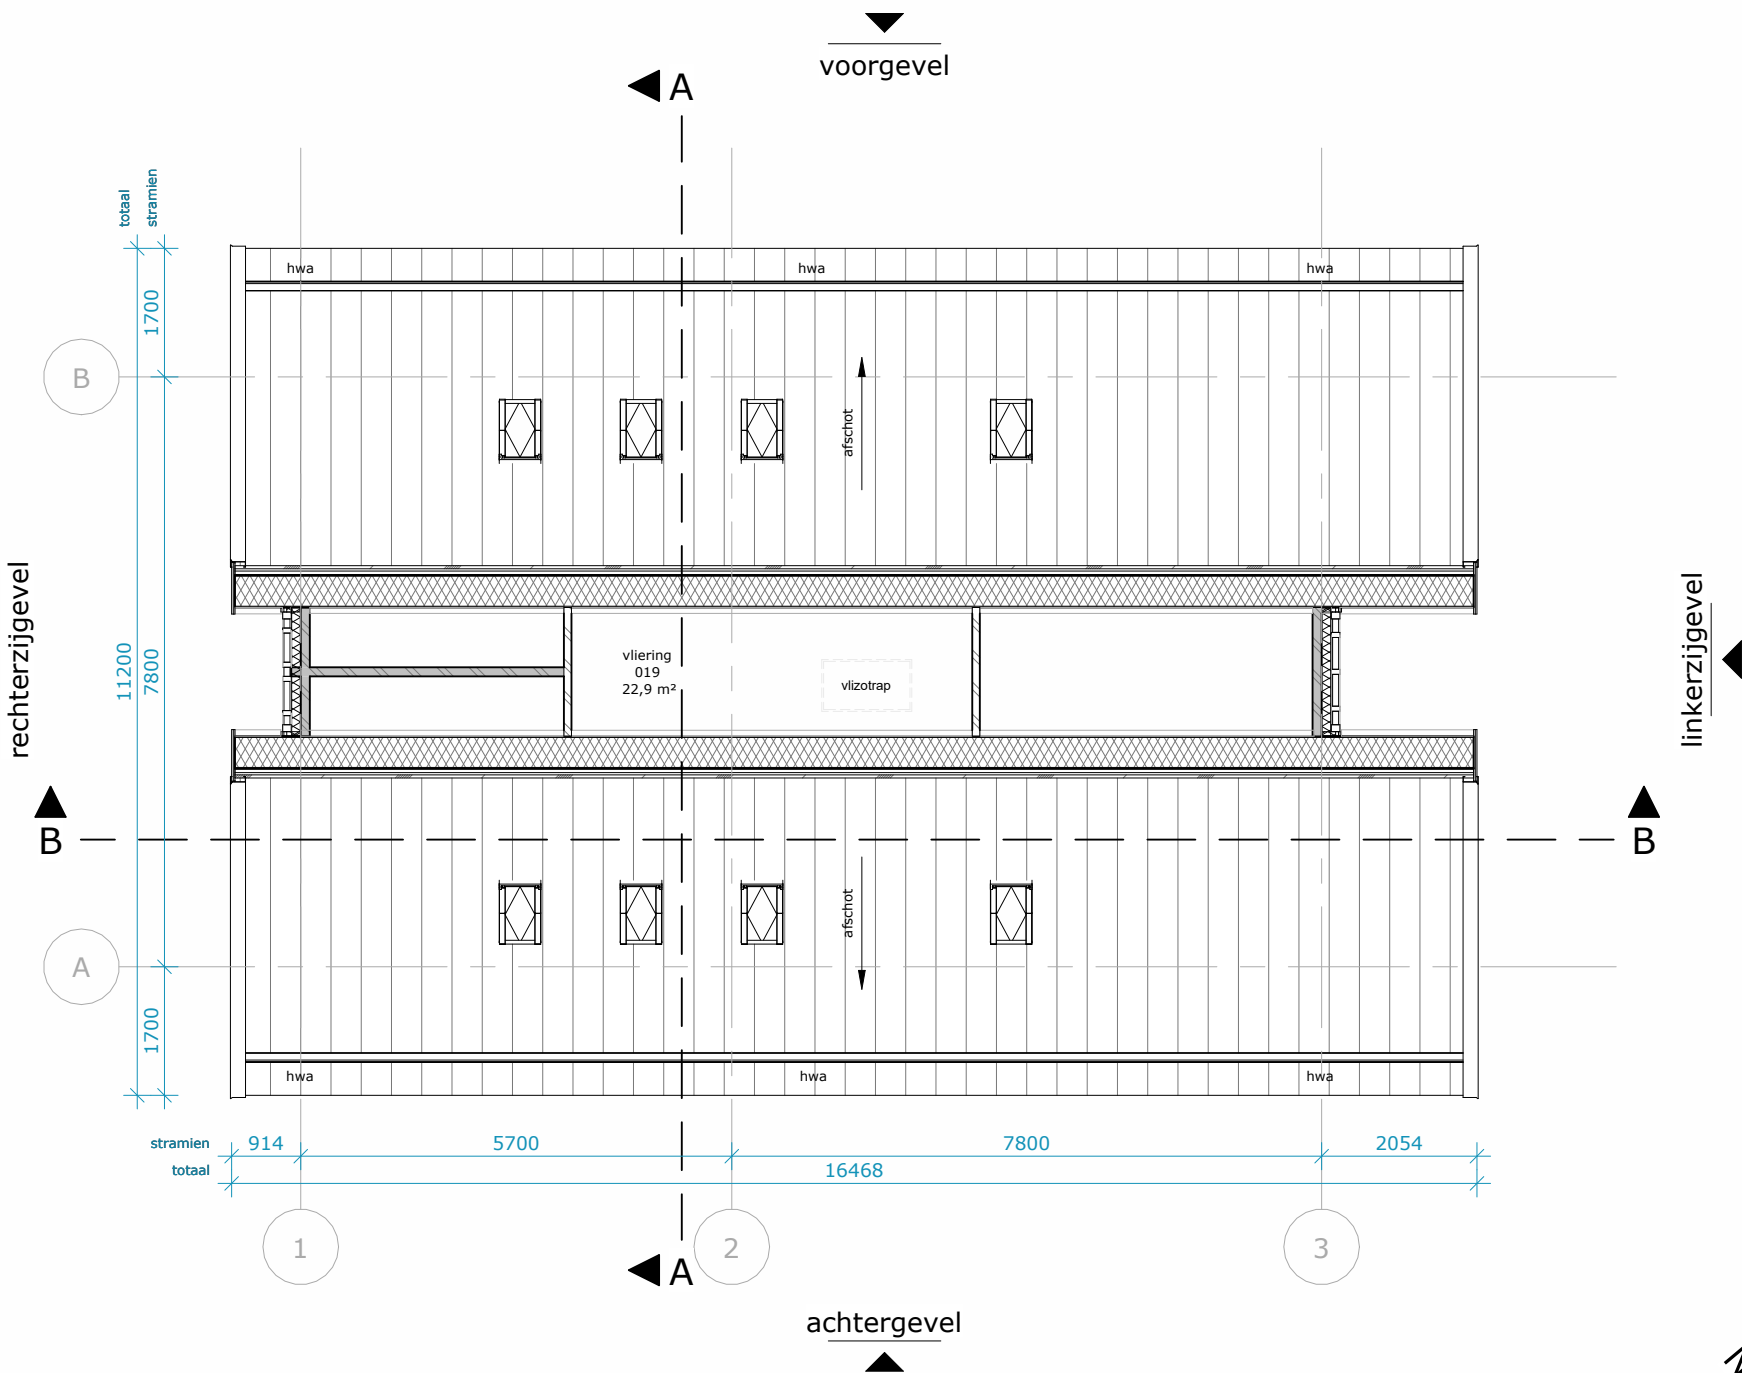

CONCEPT

aan deze tekening kunnen geen rechten worden ontleend

RENNVOOI; Bouwkundig

De ondergenoemde onderdelen dienen uitgevoerd te worden zoals volgt uit het bestek en de detaillering.

WANDEN

Buitenwanden dragend, $R_c > 4,7 \text{ m}^2\text{K/W}$

- houten delen in 3 breedtes, 18mm
- houten stijl-, en regelwerk, 60mm
- isolatie, 185mm
- poriso metselwerk, 120mm

Buitenwand niet-dragend

- prefab beton, dikte conform opgave leverancier

Binnenwanden dragend

- poriso metselwerk, 120mm / 140mm

Binnenwanden niet-dragend

- poriso metselwerk, 100mm

voorzetwand, 12,5+18+75mm

VLOEREN

Begane grondvloer, $R_c > 3,7 \text{ m}^2\text{K/W}$

- zwevende dekplaat, 90mm
- kanaalplaat, 200mm
- isolatie, 152mm

Verdiepingsvloer

- zwevende dekplaat, 90mm
- breedplaatvloer, 300mm

Zoldervloer

- plaatmateriaal, 18mm
- geïsoleerde houten balklaag, 218,5mm

DAKEN

Dak, $R_c > 6,3 \text{ m}^2\text{K/W}$

- metalen felpaten, 90mm
- hsb-element, 315mm

KOZIJNEN

Houten kozijnen / puien

ZONWERING


zonwering t.p.v. buitenzijde kozijnen

VLOEROPENINGEN

positie kruipluik, alle kruipruimten dienen bereikbaar te zijn, min. hoogte 800 tot ok vloer

BRANDVEILIGHEID

rookmelder

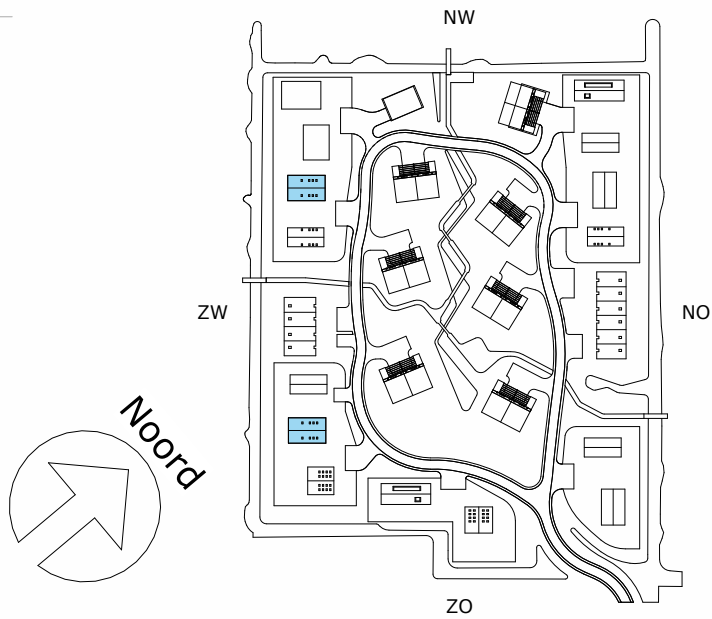

0,0 m 10,0 m
Plattegrond woningtype B2
2e verdieping


Opdrachtgever	Spire	2025-05-23	Datum	H	A3	1 : 100	Schaal	Goedgevonden	DLP
Projectstatus	Technisch ontwerp		Editie					Gecontroleerd	EDA
Projectnummer	38921		Afmeting					Getekend	EDA
Project	Waarderhout								
Status	Aanbesteding								
Tekeningnummer	TO 10.2.1.B2.02								
Tekening	Plattegrond BDB2 2e verdieping								

LEEUVENKAMP
ARCHITECTEN
ontwerp
advies
bouwmanagement

Kalkovensweg 2 T 072 515 16 44
Postbus 405 info@leeuwenkamp.nl
1800 AK Alkmaar www.leeuwenkamp.nl

CONCEPT

aan deze tekening kunnen geen rechten worden ontleend

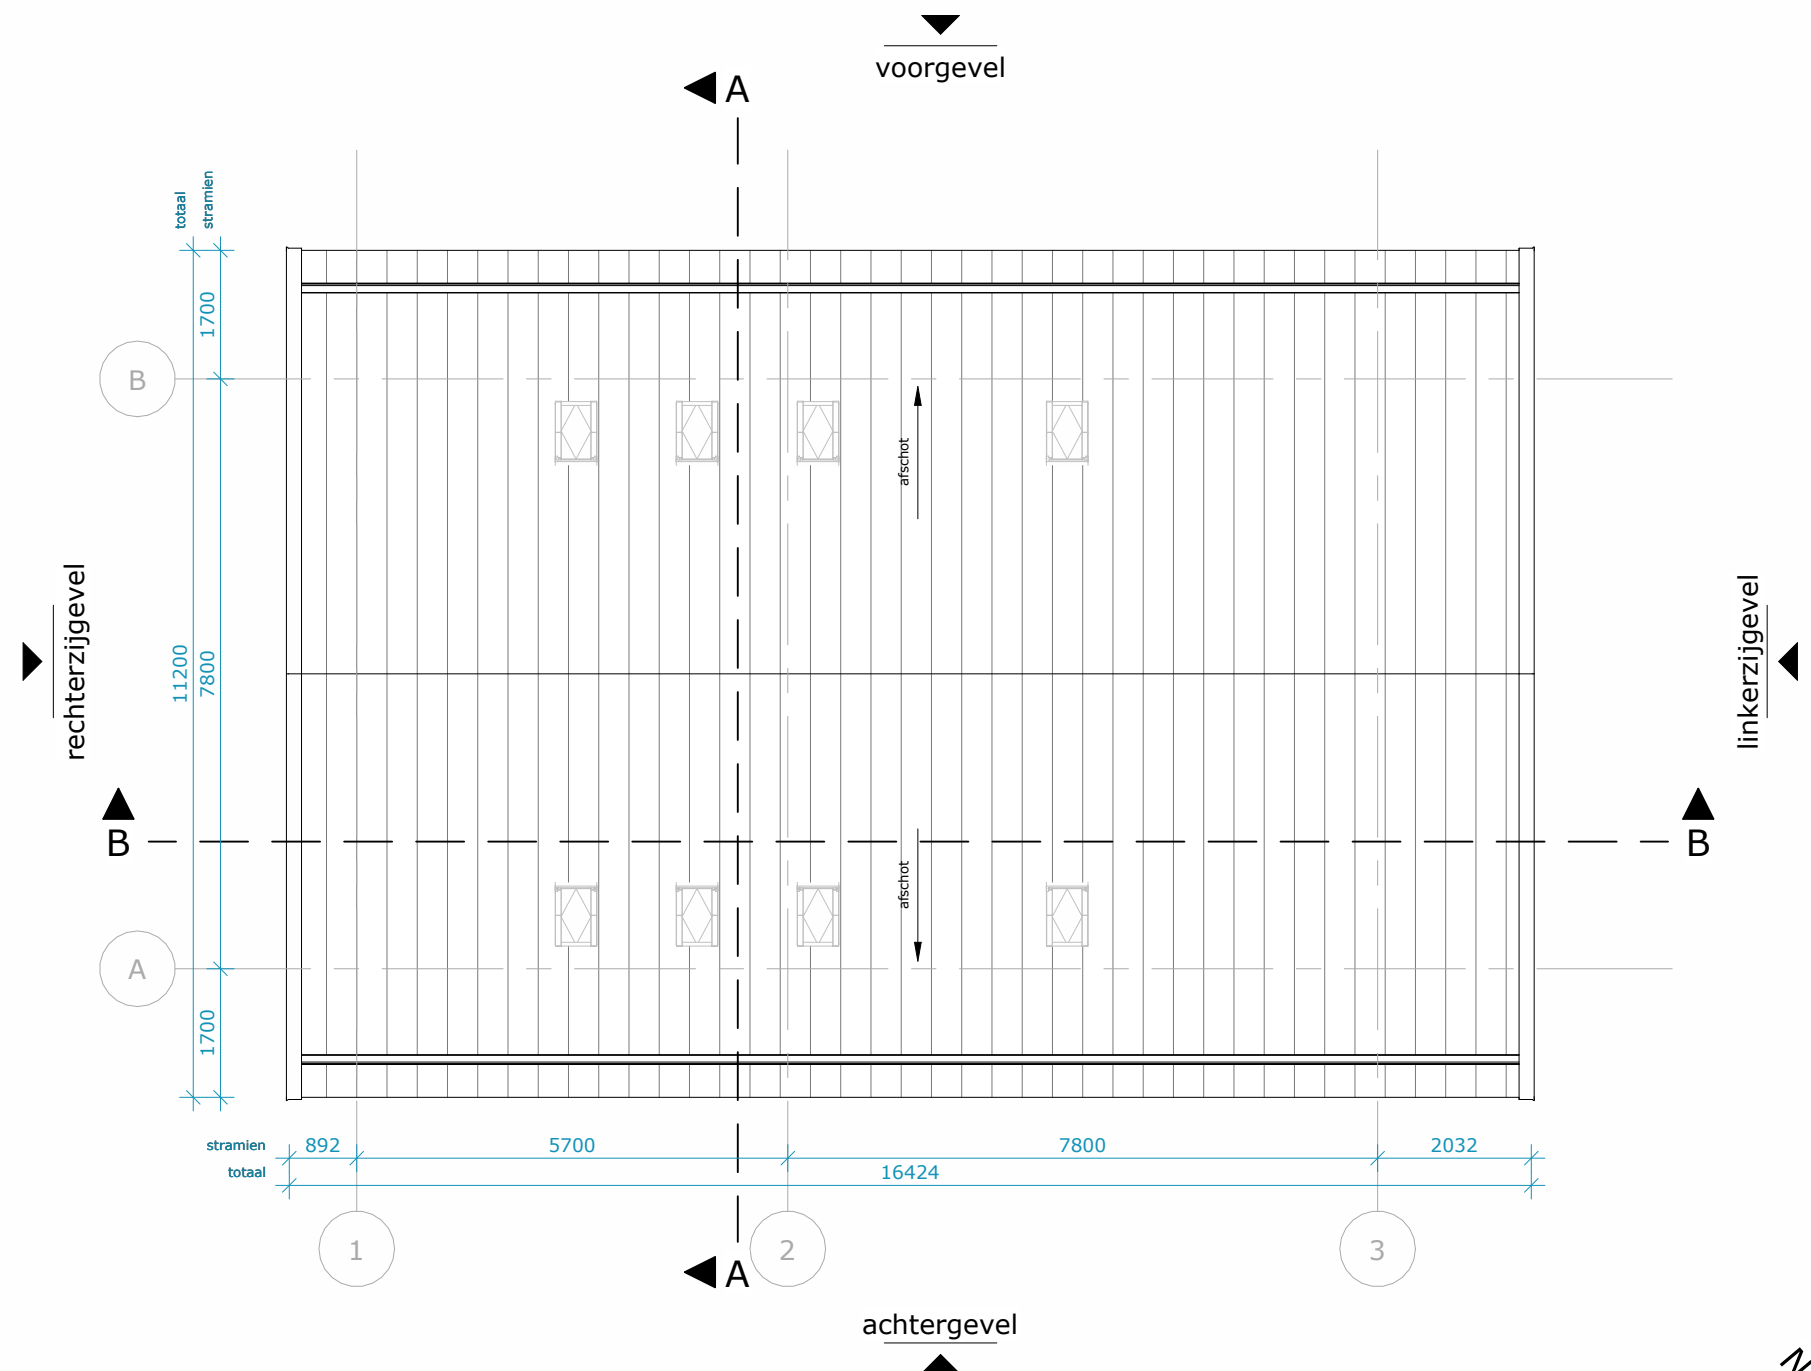

RENVOOI; Bouwkundig

De ondergenoemde onderdelen dienen uitgevoerd te worden zoals volgt uit het bestek en de detaillering.

WANDEN

Buitenwanden dragend, $R_c > 4,7 \text{ m}^2\text{K/W}$

- houten delen in 3 breedtes, 18mm
- houten stijl-, en regelwerk, 60mm
- isolatie, 185mm
- poriso metselwerk, 120mm

Buitenwand niet-dragend

- prefab beton, dikte conform opgave leverancier

Binnenwanden dragend

- poriso metselwerk, 120mm / 140mm

Binnenwanden niet-dragend

- poriso metselwerk, 100mm

voorzetwand, 12,5+18+75mm

VLOEREN

Begane grondvloer, $R_c > 3,7 \text{ m}^2\text{K/W}$

- zwevende dek vloer, 90mm
- kanaalplaat, 200mm
- isolatie, 152mm

Verdiepingsvloer

- zwevende dek vloer, 90mm
- breedplaatvloer, 300mm

Zoldervloer

- plaatmateriaal, 18mm
- geïsoleerde houten balklaag, 218,5mm

DAKEN

Dak, $R_c > 6,3 \text{ m}^2\text{K/W}$

- metalen felsplaten, 90mm
- hsb-element, 315mm

KOZIJNEN

Houten kozijnen / puien

ZONWERING


zonwering t.p.v. buitenzijde kozijnen

VLOEROPENINGEN

positie kruipluik, alle kruipruimten dienen bereikbaar te zijn, min. hoogte 800 tot ok vloer

BRANDVEILIGHEID

rookmelder

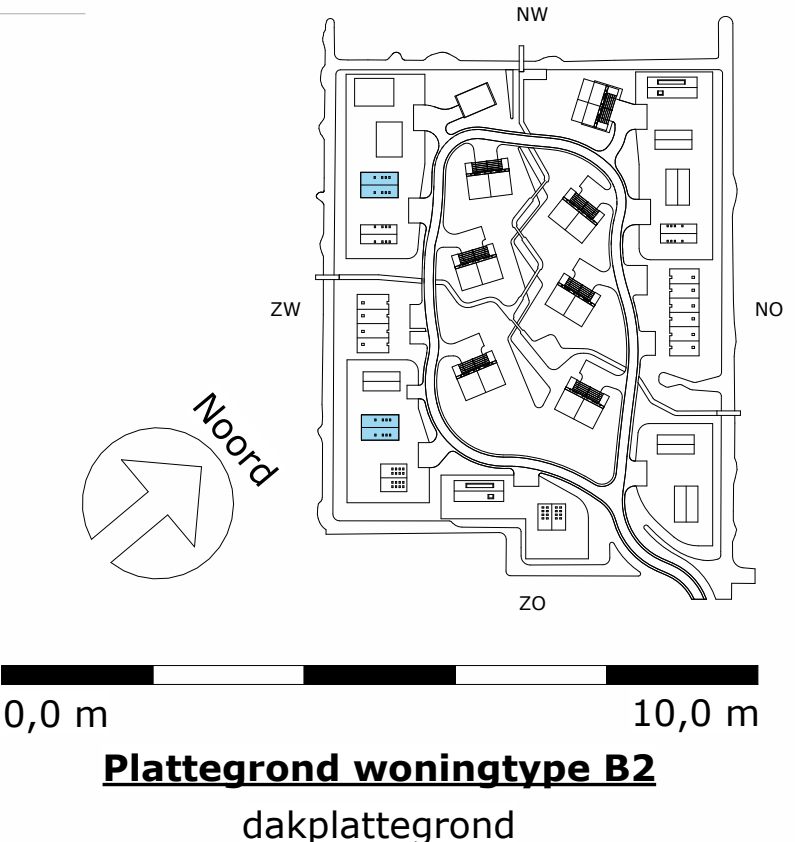

Opdrachtgever	Spire	Datum	2025-05-23	Goedbevonden	DLP
Projectstatus	Technisch ontwerp	Editie	H	Gecontroleerd	EDA
Projectnummer	38921	Afmeting	A3	Getekend	EDA
Project	Waarderhout	Schaal	1 : 100		
Status	Aanbesteding				
Tekeningnummer	TO 10.2.1.B2.03				
Tekening	Plattegrond BDB2 dakplattegrond				

LEEUVENKAMP

ARCHITECTEN

ontwerp

advies

bouwmanagement


Kalkovensweg 2 T 072 515 16 44

Postbus 405 info@leeuwenkamp.nl

1800 AK Alkmaar www.leeuwenkamp.nl

CONCEPT

aan deze tekening kunnen geen rechten worden ontleend

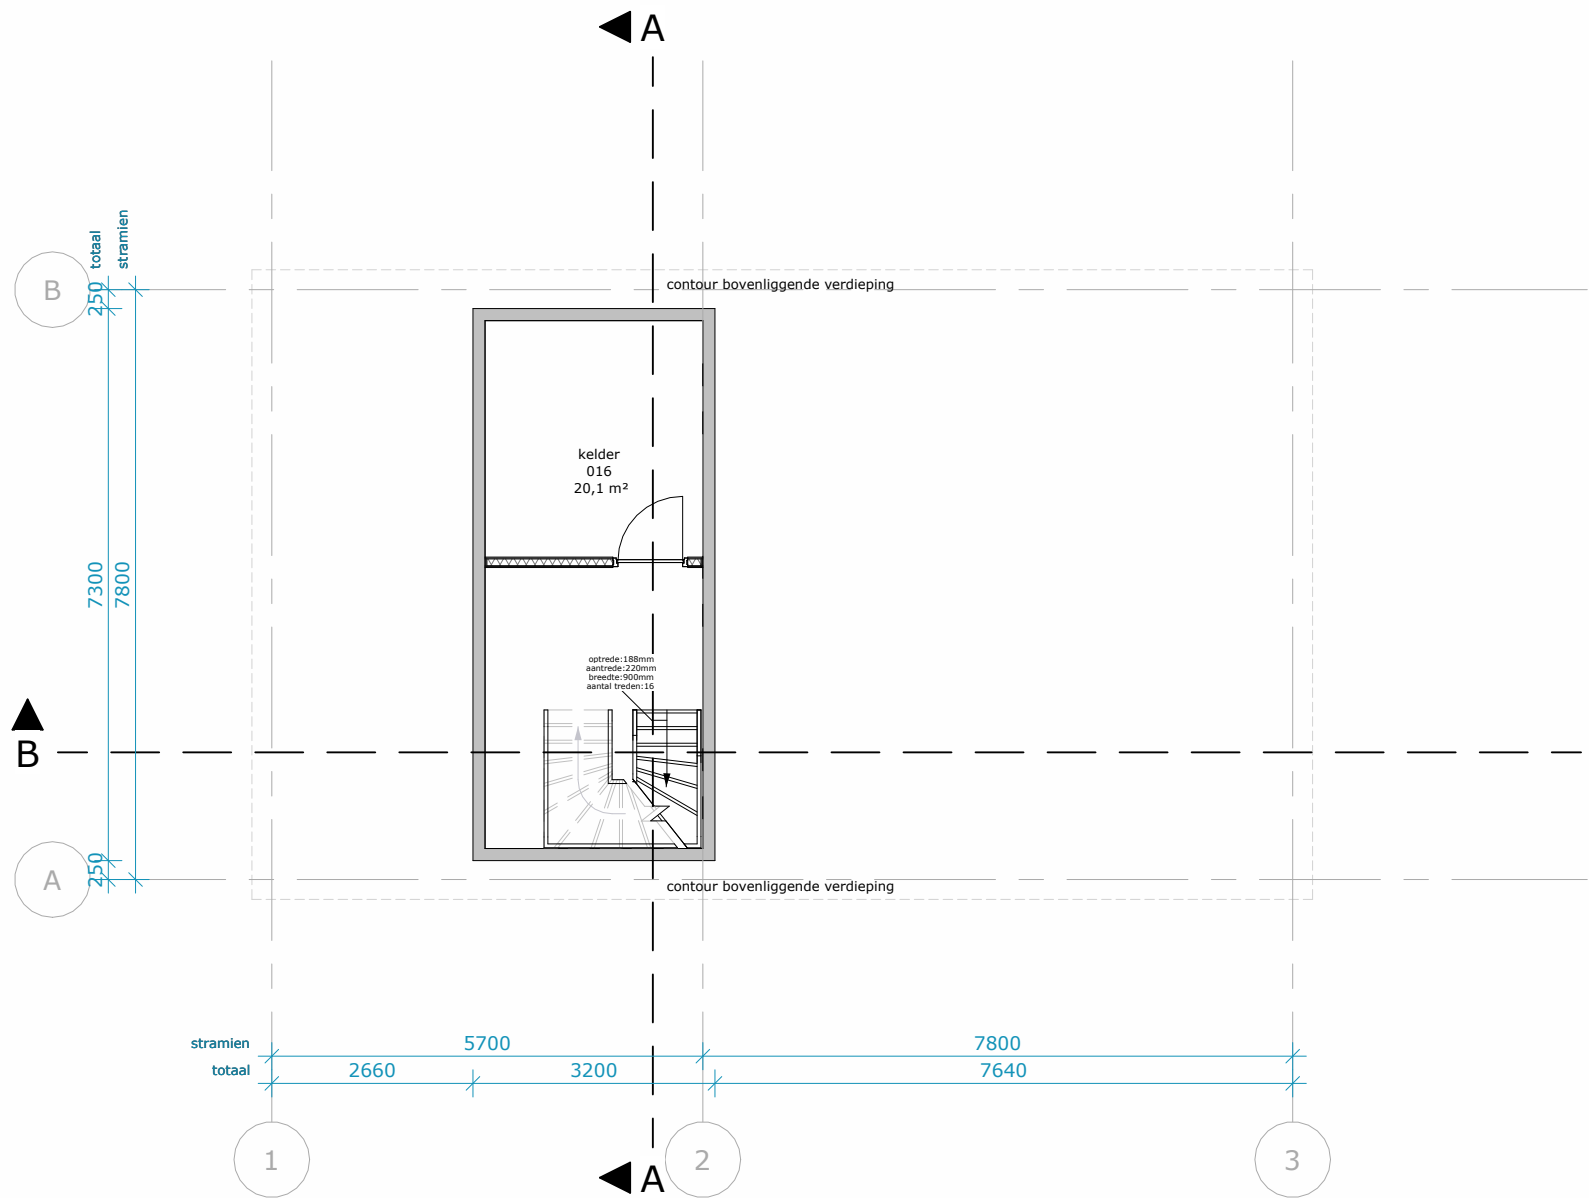

RENVOOI; Bouwkundig

De ondergenoemde onderdelen dienen uitgevoerd te worden zoals volgt uit het bestek en de detaillering.

WANDEN

Buitenwanden dragend, $R_c > 4,7 \text{ m}^2\text{K/W}$

- houten delen in 3 breedtes, 18mm
- houten stijl-, en regelwerk, 60mm
- isolatie, 185mm
- poriso metselwerk, 120mm

Buitenwand niet-dragend

prefab beton, dikte conform opgave leverancier

Binnenwanden dragend

poriso metselwerk, 120mm / 140mm

Binnenwanden niet-dragend

poriso metselwerk, 100mm

voorzetwand, 12,5+18+75mm

VLOEREN

Begane grondvloer, $R_c > 3,7 \text{ m}^2\text{K/W}$

- zwevende dekplaat, 90mm
- kanaalplaat, 200mm
- isolatie, 152mm

Verdiepingsvloer

- zwevende dekplaat, 90mm
- breedplaatvloer, 300mm

Zoldervloer

- plaatmateriaal, 18mm
- geïsoleerde houten balklaag, 218,5mm

DAKEN

Dak, $R_c > 6,3 \text{ m}^2\text{K/W}$

- metalen fellsplaten, 90mm
- hsb-element, 315mm

KOZIJNEN

Houten kozijnen / pui

ZONWERING


zonwering t.p.v. buitenzijde kozijnen

VLOEROPENINGEN

positie kruipluik, alle kruipruimten dienen bereikbaar te zijn, min. hoogte 800 tot ok vloer

BRANDVEILIGHEID

rookmelder

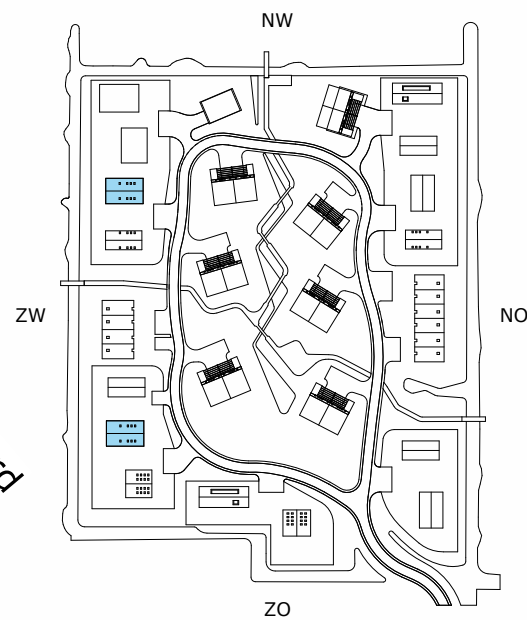

0,0 m 10,0 m

Plattegrond woningtype B2

kelder -1

2025-05-23

Datum H A3

Editie

Afmeting

Schaal 1 : 100

Goedbevonden DLP

Gecontroleerd EDA

Getekend EDA

Opdrachtgever Spires

Projectstatus

Projectnummer 38921

Project

Status

Tekeningnummer

Tekening

Technisch ontwerp

38921

Waarderhout

Aanbesteding

TO 10.2.1.B2.-1

Plattegrond BDB2 kelder -1

LEEUVENKAMP
ARCHITECTEN
ontwerp
advies
bouwmanagement

Kalkovensweg 2 T 072 515 16 44
Postbus 405 info@leeuwenkamp.nl
1800 AK Alkmaar www.leeuwenkamp.nl