




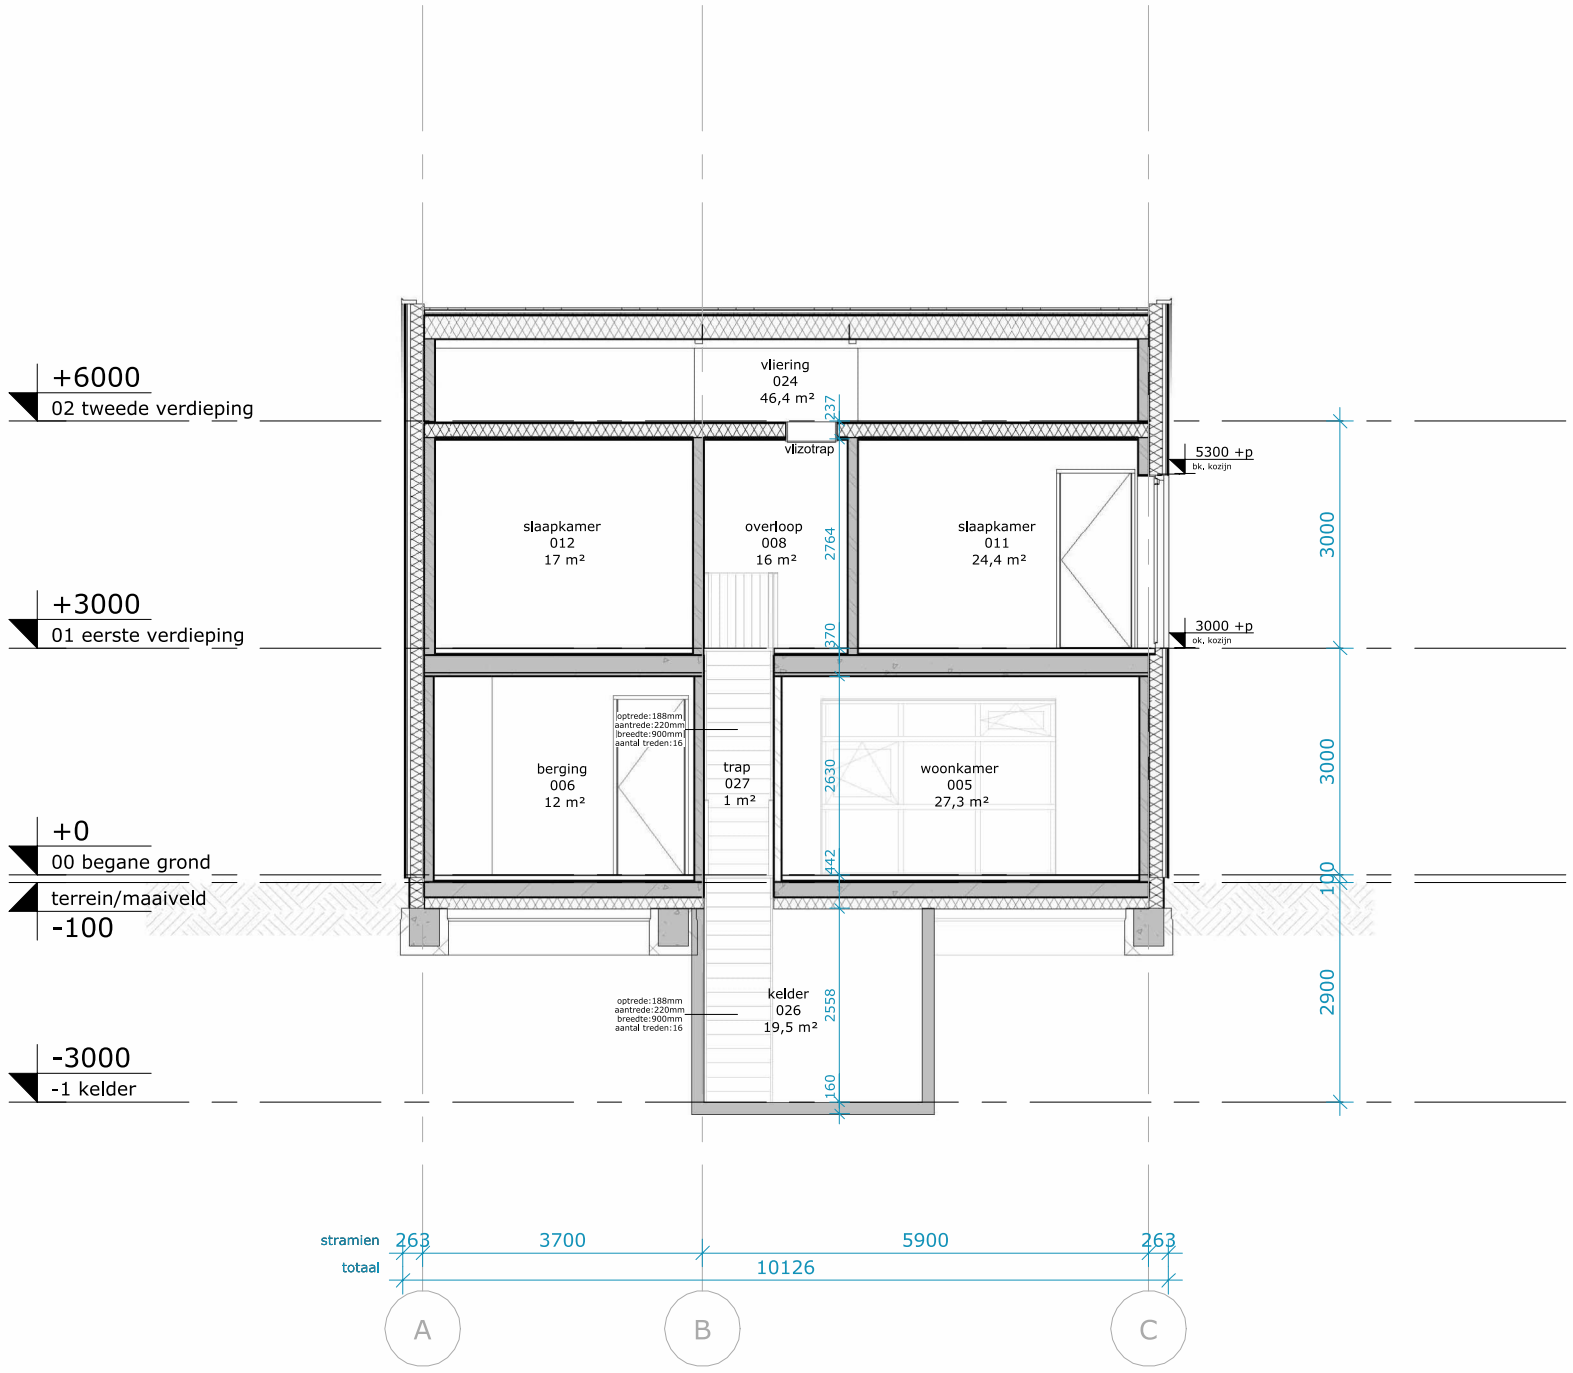

Doorsnede A-A

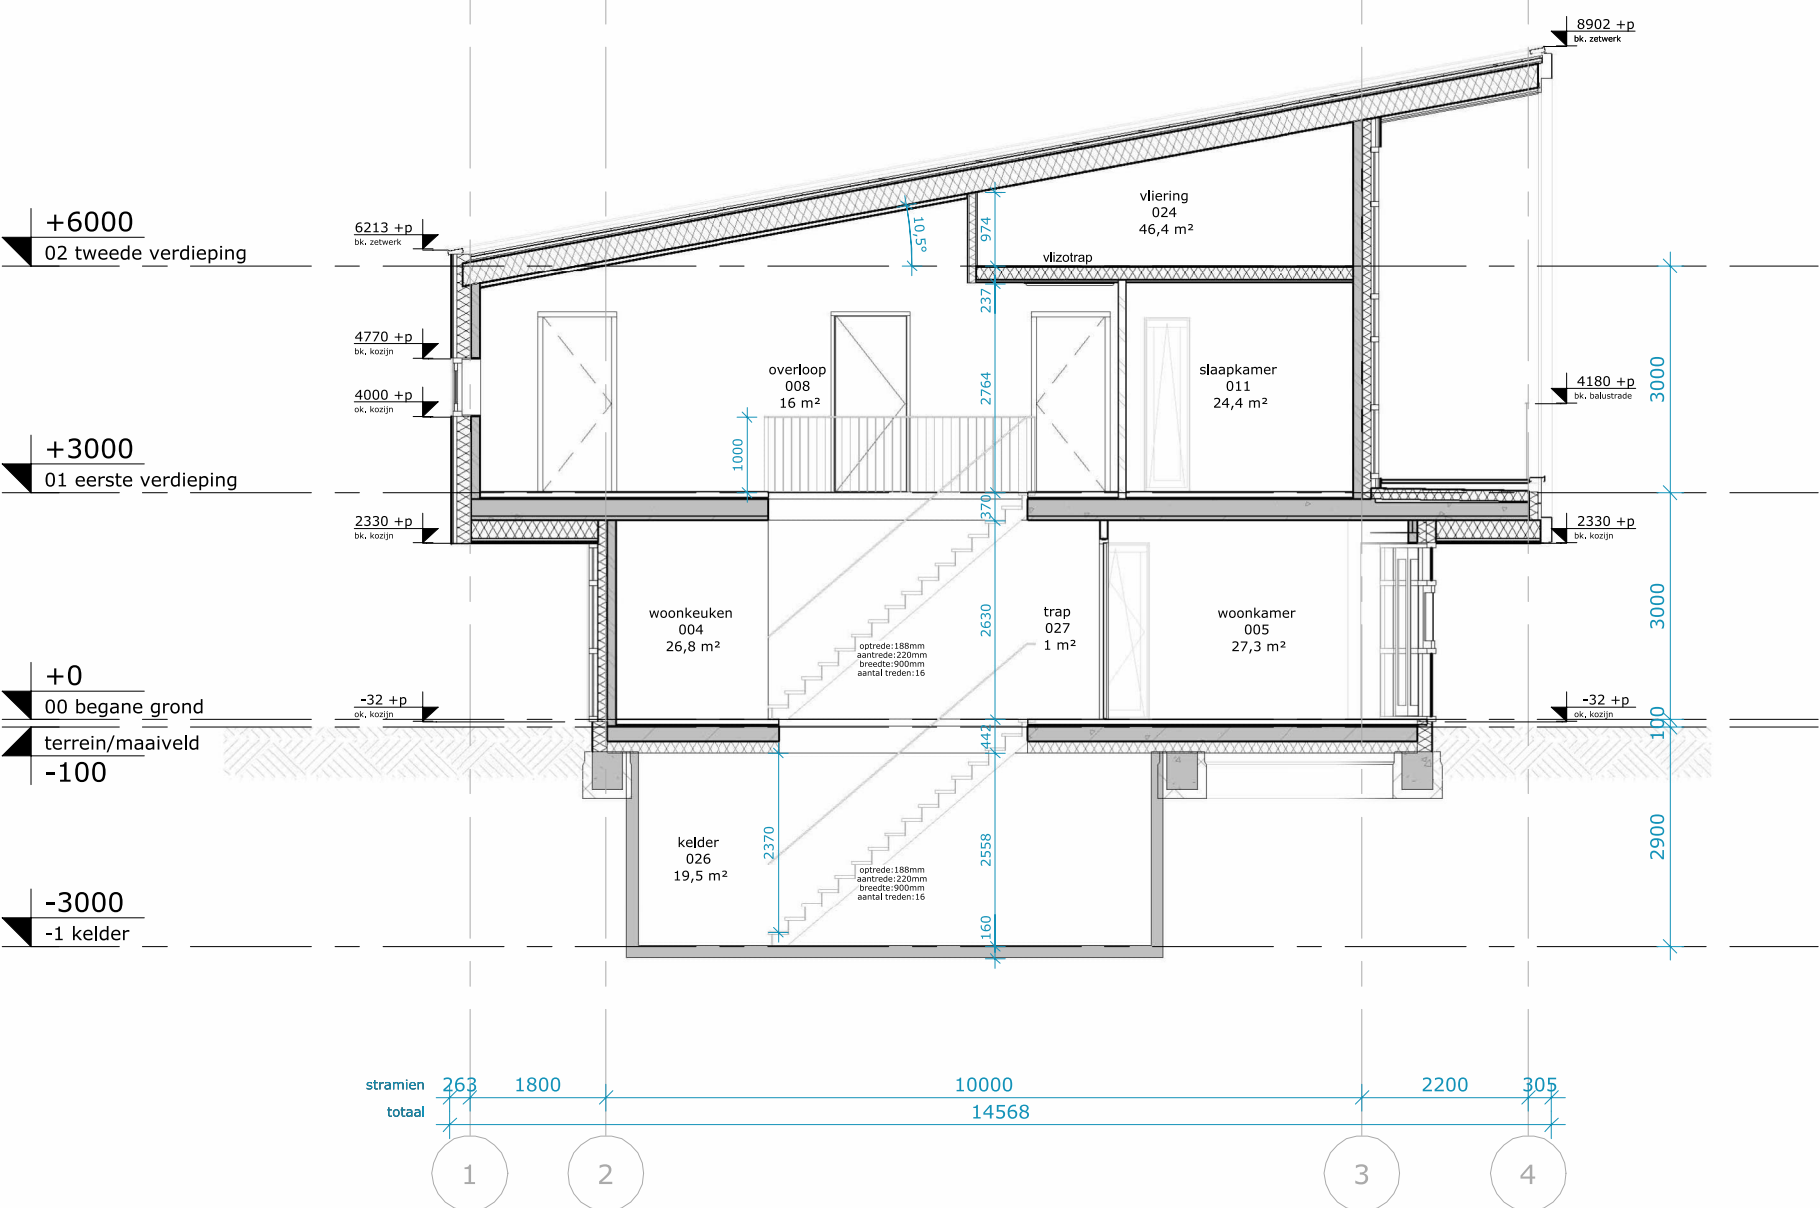

Doorsnede B-B

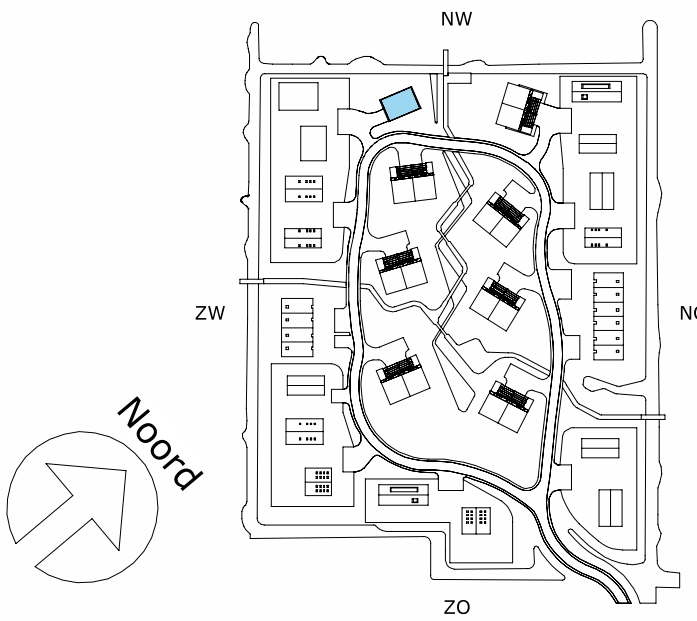

concept **Doorsneden woningtype A**
A-A + B-B

RENVOOI; Bouwkundig

De ondergenoemde onderdelen dienen uitgevoerd te worden zoals volgt uit het bestek en de detaillering.

WANDEN

Buitenwanden dragend, $R_c > 4,7 \text{ m}^2\text{K/W}$

- houten delen in 3 breedtes, 18mm
- houten stijl- en regelwerk, 60mm
- isolatie, 185mm
- poriso metselwerk, 120mm

Buitenwand niet-dragend

- prefab beton, dikte conform opgave leverancier

Binnenwanden dragend

- poriso metselwerk, 120mm / 140mm

Binnenwanden niet-dragend

- poriso metselwerk, 100mm

voorzetwand, 12,5+18+75mm

VLOEREN

Begane grondvloer, $R_c \geq 3,7 \text{ m}^2\text{K/W}$

- zwevende dekvloer, 90mm
- kanaalplaat, 200mm
- isolatie, 140mm

Verdiepingsvloer

- zwevende dekvloer, 90mm
- breedplaatvloer, 280mm

Zoldervloer

- plaatmateriaal, 18mm
- geïsoleerde houten balklaag, 218,5mm

DAKEN

Dak, $R_c > 6,3 \text{ m}^2\text{K/W}$

- sedum dakbedekking, 135mm
- hsb-element, 315mm

KOZIJNEN

Houten kozijnen / puien

ZONWERING

zonwering t.p.v. buitenzijde kozijnen:

- elektrisch bediend

VLOEROPENINGEN

positie kruipruik, alle kruipruimten dienen bereikbaar te zijn, min. hoogte 800 tot ok vloer

BRANDVEILIGHEID

rookmelder

Opdrachtgever	Projectstatus	Projectnummer	Project	Status	Tekeningnummer	Tekening	2025-04-18	F	A2	1 : 100	DLP	EDA	JBL
Technisch ontwerp	38921	Waarderhout	Aanbesteding	TO 80.1.1.A	Doorsneden woningtype A								

LEEUWENKAMP
ARCHITECTEN
ontwerp
advies
bouwmanagement

Kalkovensweg 2 T 072 515 16 44
Postbus 405 info@leeuwenkamp.nl
1800 AK Alkmaar www.leeuwenkamp.nl