
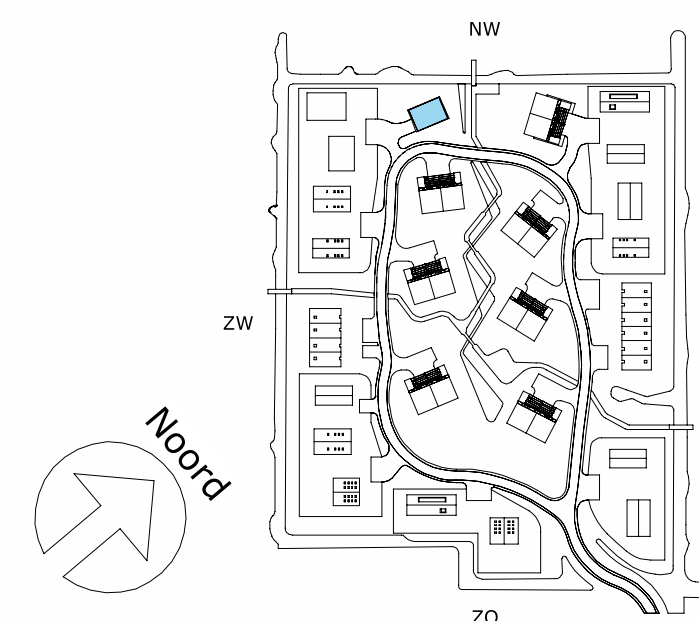
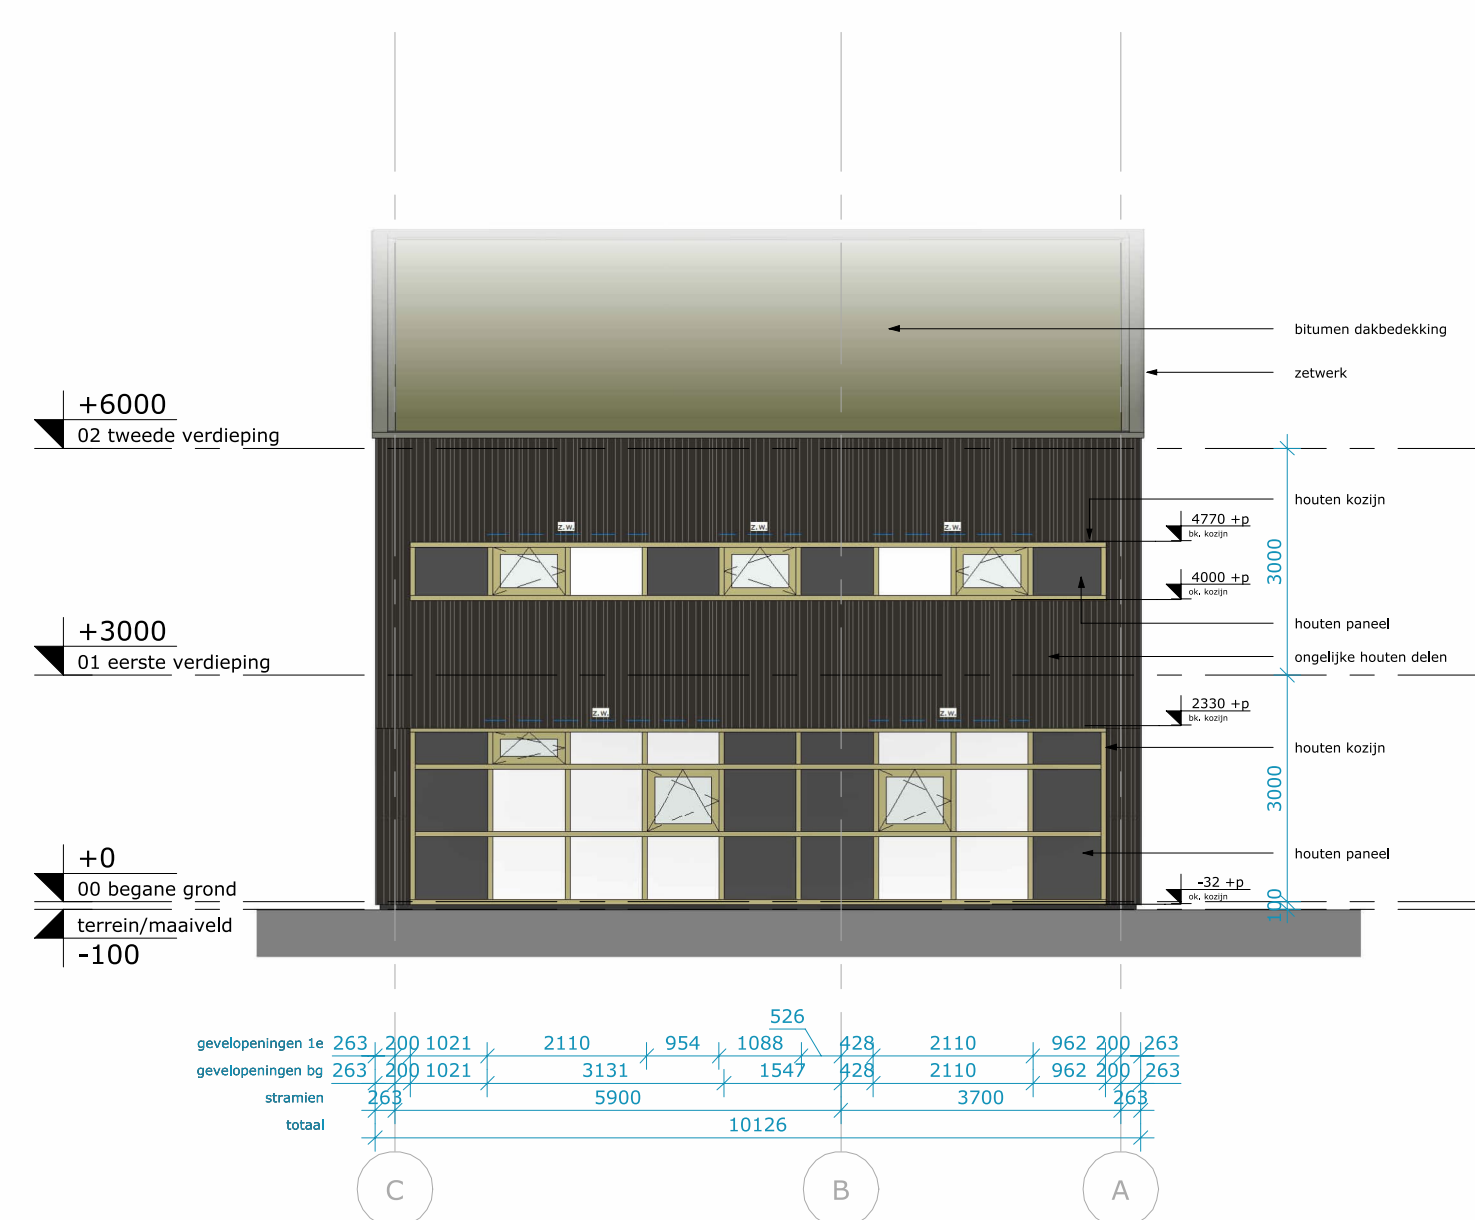
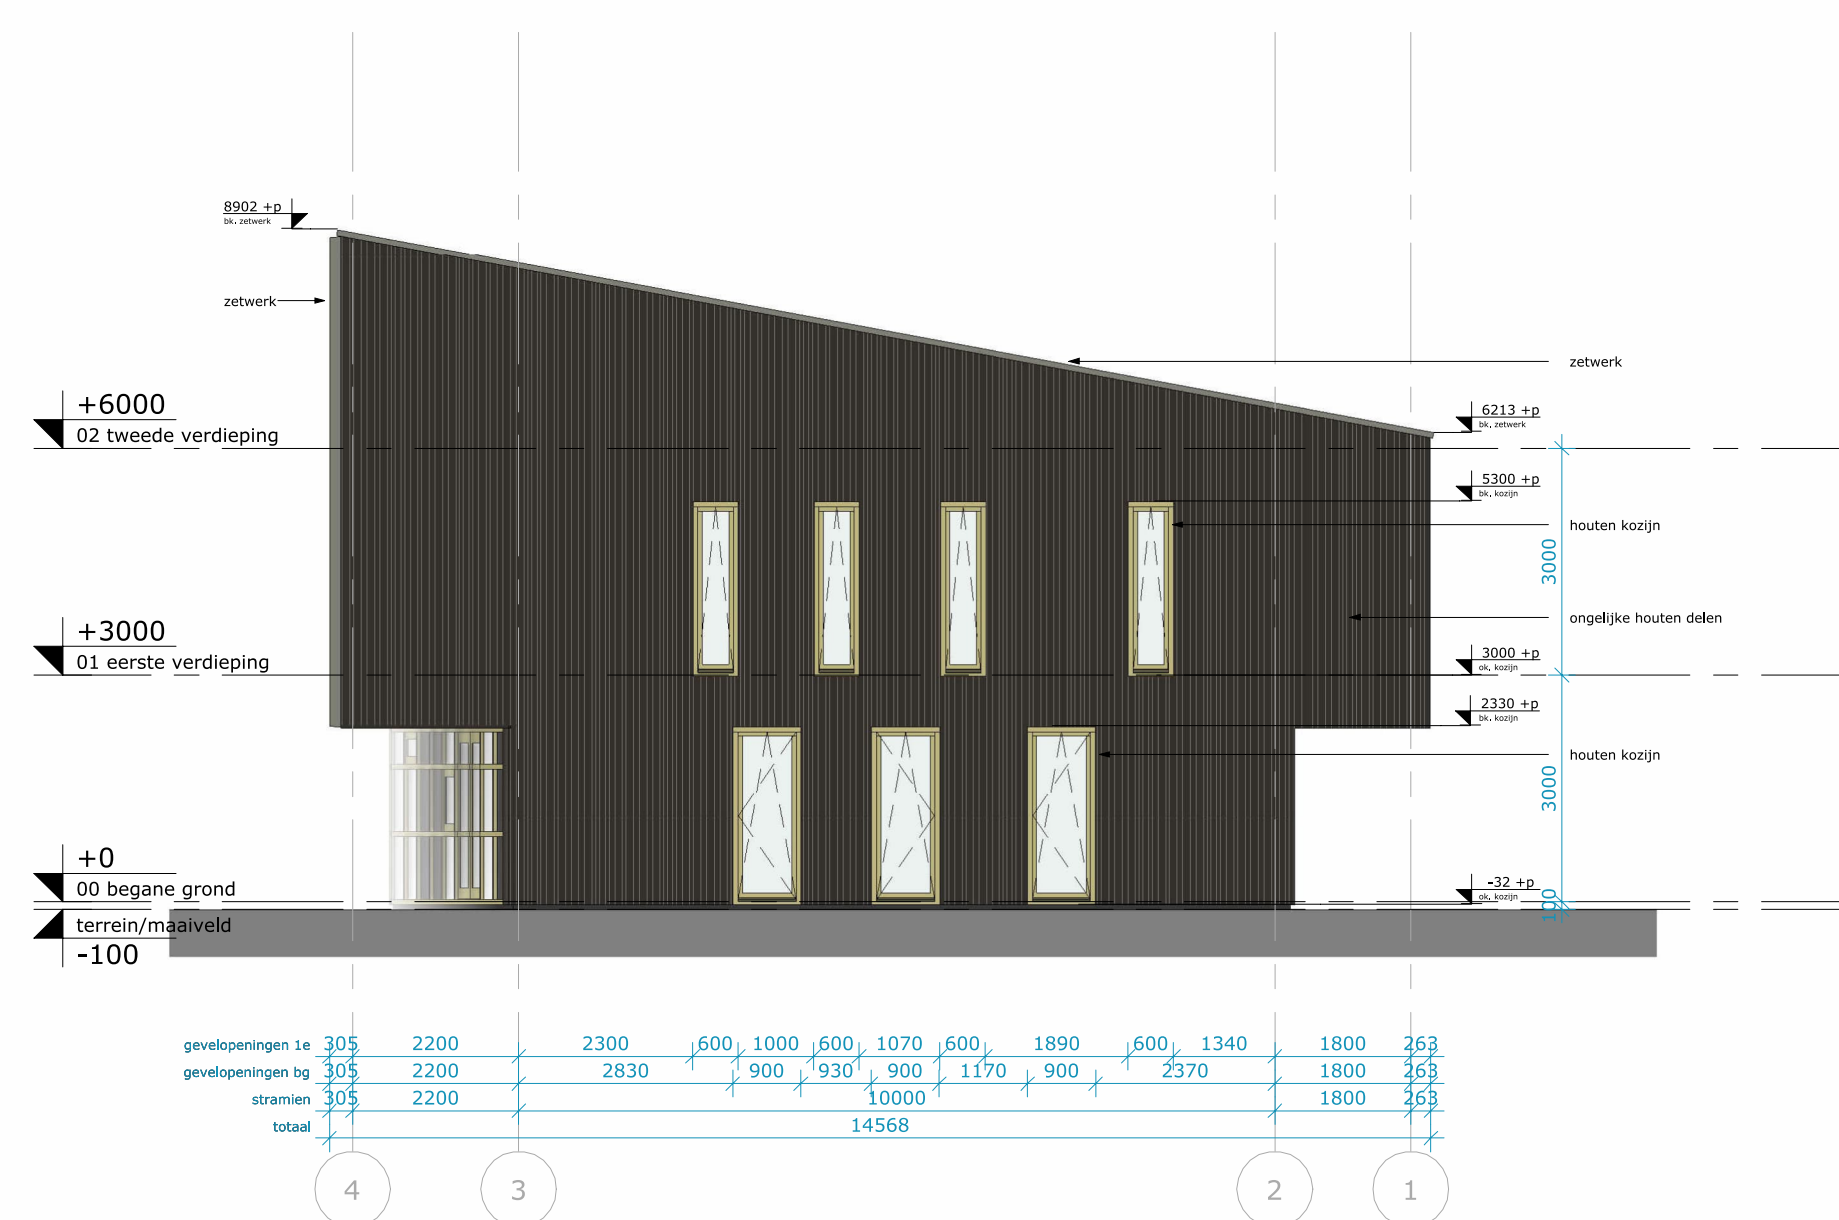


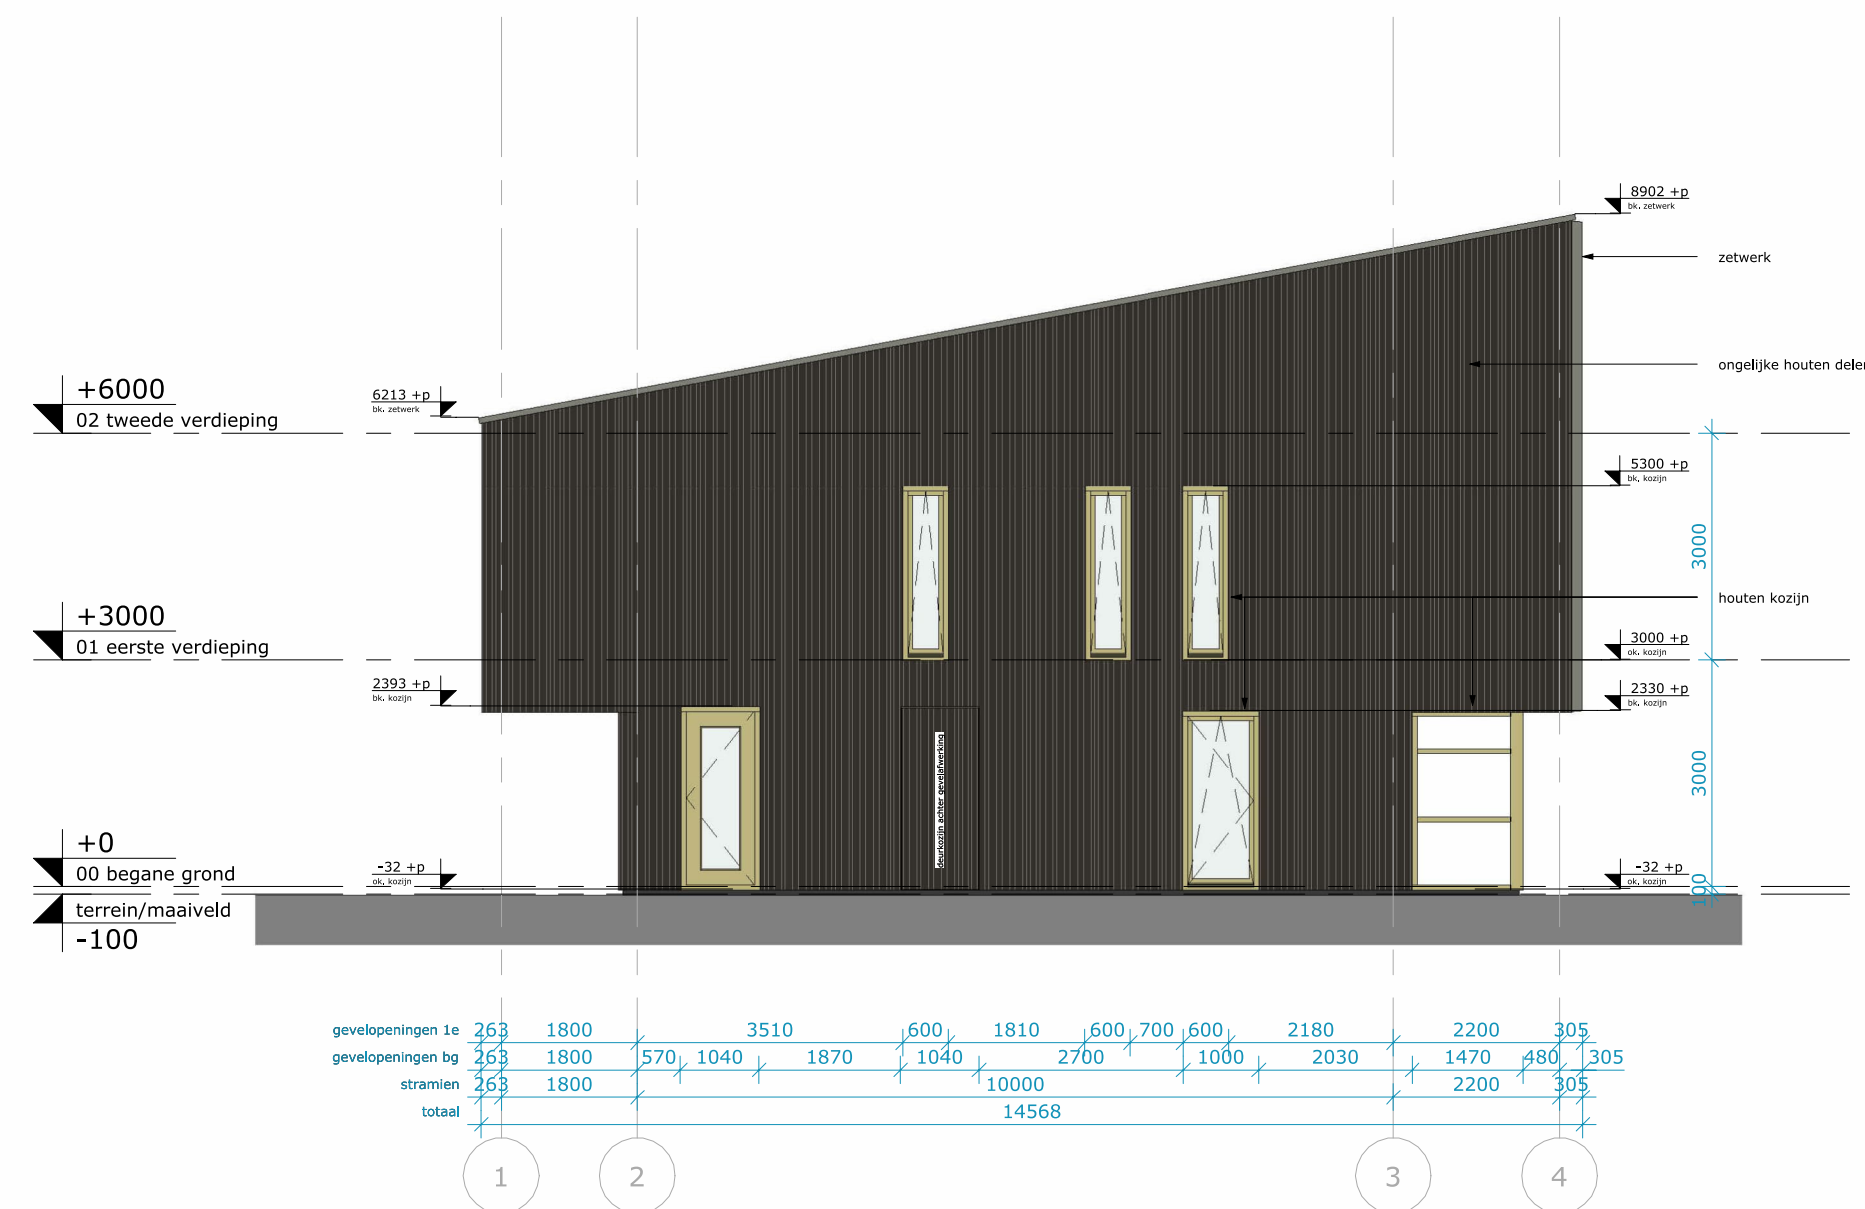

0,0 m 10,0 m

concept

Gevelaanzichten woningtype A

Opdrachtgever		Spires	2025-04-18	
Projectstatus	Technisch ontwerp		F	
Projectnummer	38921		A1	1:100
Project	Waarderhout			
Status	Aanbesteding		DUP	
Tekeningnummer	TO 70.1.1.A		Gecontroleerd	EDA
Tekening	Gevelaansichten woningtype A		Gekend	JBL