



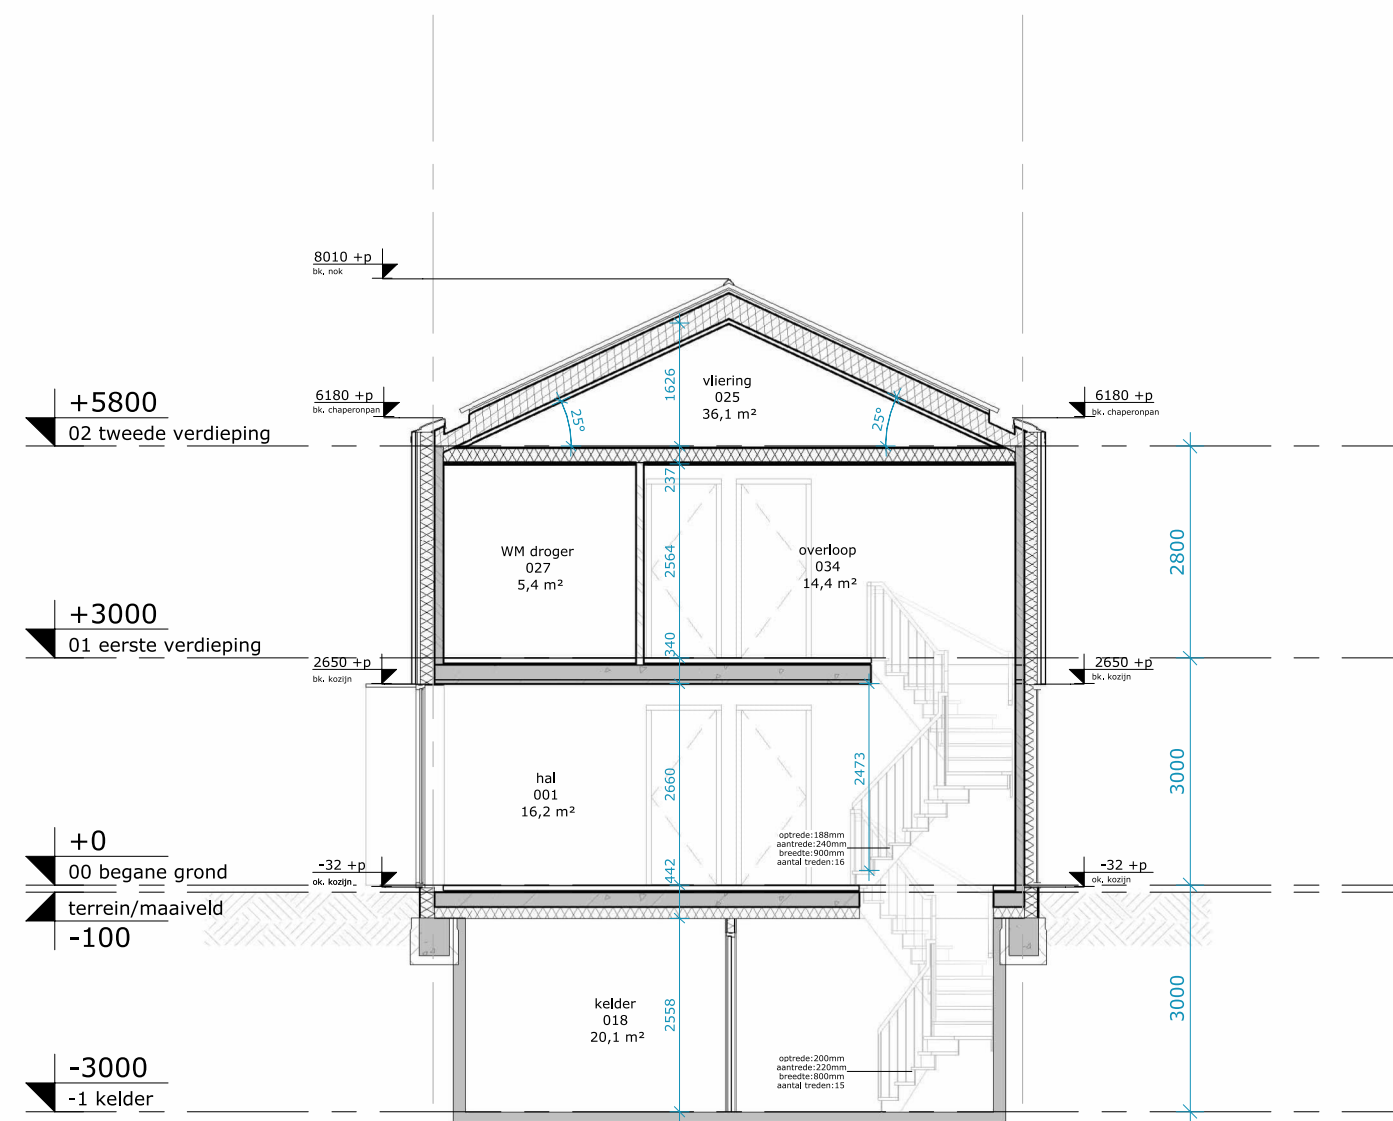


Doorsnede A-A

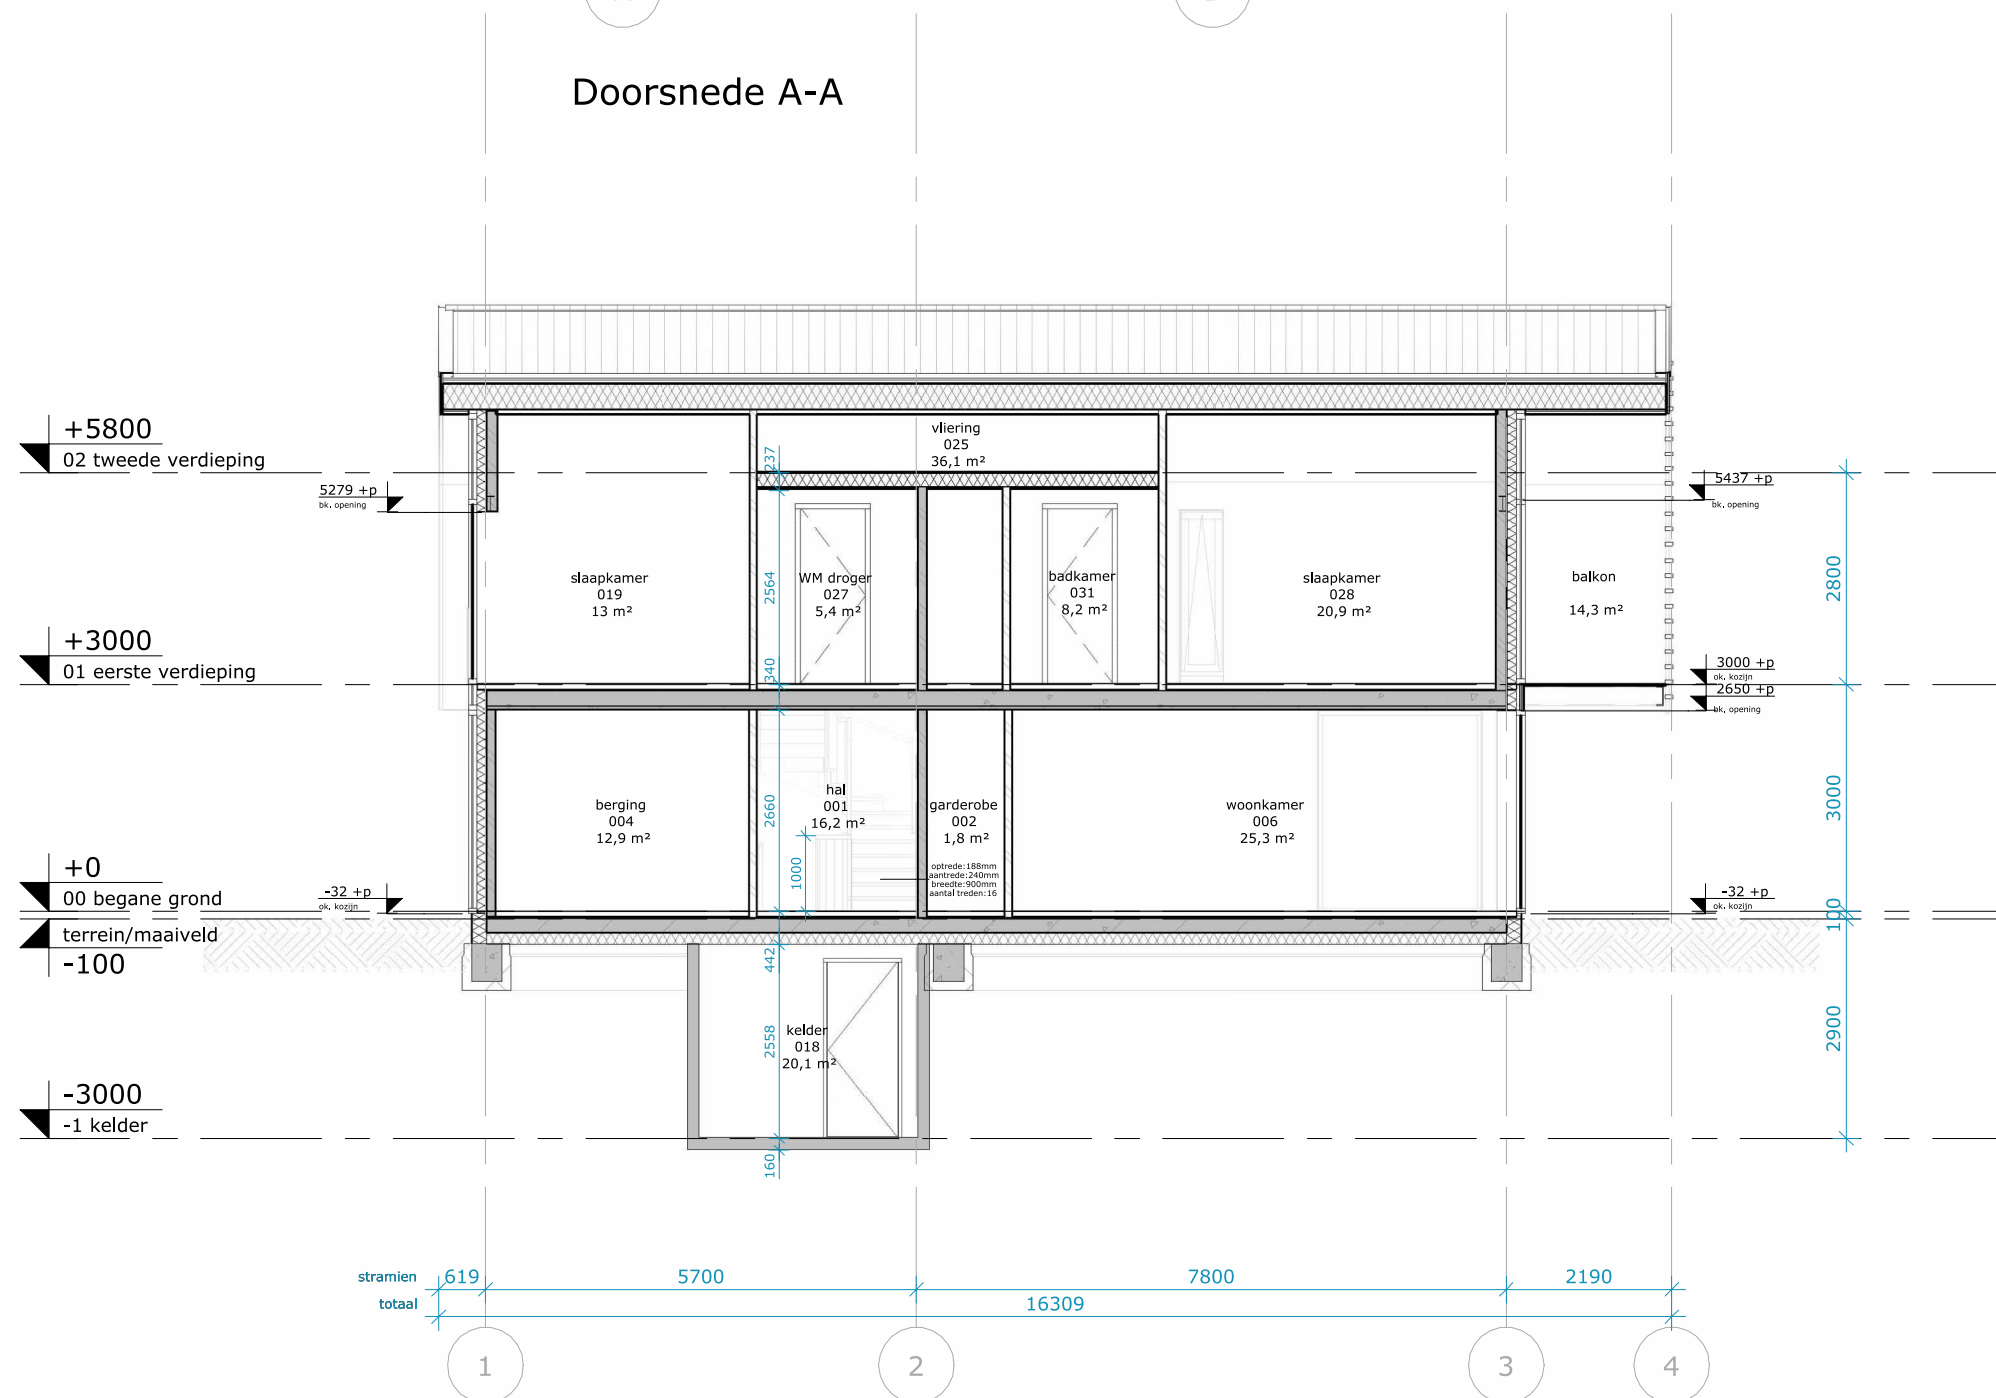

Doorsnede B-B

Concept

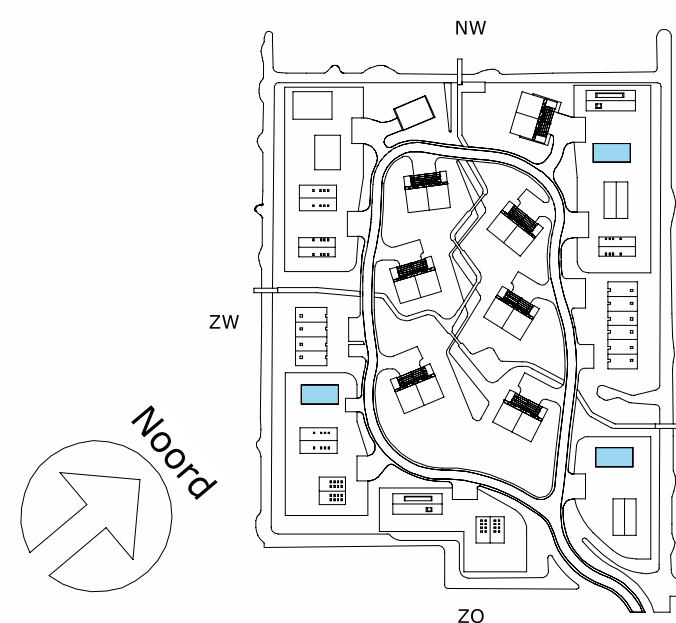

0,0 m 10,0 m

Doorsneden woningtype B1
A-A + B-B

RENVOOI; Bouwkundig

De ondergenoemde onderdelen dienen uitgevoerd te worden zoals volgt uit het bestek en de detaillering.

WANDEN

Buitenwanden dragend, $R_c > 4,7 \text{ m}^2/\text{K/W}$

- keramische dakpannen
- houten stijl- en regelwerk, 60mm
- isolatie, 185mm
- poriso metselwerk, 120mm

Buitenwand niet-dragend
prefab beton, dikte conform opgave leverancier

Binnenwanden dragend
poriso metselwerk, 120mm / 140mm

Binnenwanden niet-dragend
poriso metselwerk, 100mm

voorzetswand, 12,5+18+75mm

VLOEREN

Begane grondvloer, $R_c \geq 3,7 \text{ m}^2/\text{K/W}$

- zwevende dekplaat, 90mm
- kanaalplaat, 200mm
- isolatie, 152mm

Verdiepingsvloer
- zwevende dekplaat, 90mm

- breedplaatvloer, 250mm

Zoldervloer
- plaatmateriaal, 18mm

- geïsoleerde houten balklaag, 218,5mm

DAKEN

Dak, $R_c > 6,3 \text{ m}^2/\text{K/W}$

- keramische dakpannen
- hsb-element, 315mm

KOZIJNEN

Houten kozijnen / puien

ZONWERING

zonwering t.p.v. buitenzijde kozijnen

VLOEROPENINGEN

positie kruipluik, alle kruipruimten dienen bereikbaar te zijn, min. hoogte 800 tot ok vloer

BRANDVEILIGHEID

rookmelder

2025-04-18

G

A2

1 : 100

DLP

EDA

JBL

Datum

Editie

Afmeting

Schaal

Goedgevonden

Gecontroleerd

Getekend

Opdrachtgever

Projectstatus

Projectnummer

Project

Status

Tekeningnummer

Tekening

Spire

Technisch ontwerp

38921

Waarderhout

Anbesteding

TO 80.1.1.B1

Doorsneden woningtype B1

Leeuwenkamp

ARCHITECTEN

ontwerp

advies

bouwmanagement

Kalkovensweg 2

Postbus 405

1800 AK Alkmaar

T 072 515 16 44

info@leeuwenkamp.nl

www.leeuwenkamp.nl