

TECHNISCHONTWERP/ AANBESTEDING

Waarderhout

HEERHUGOWAARD

PROJECTNR: 38921
REFERENTIENR: 38921_ID_TO53_WAARDERHOUT_K&M_LA
REVISIENR: D
GEMAAKT DOOR: JNE
DATUM: 22 MEI 2025

LEEUWENKAMP
ARCHITECTEN

ontwerp
advies
bouwmanagement




spires
REALIZE YOUR AMBITIONS



WONING PRINCIPE B 2

Gevels & materiaal

VARIANT 2

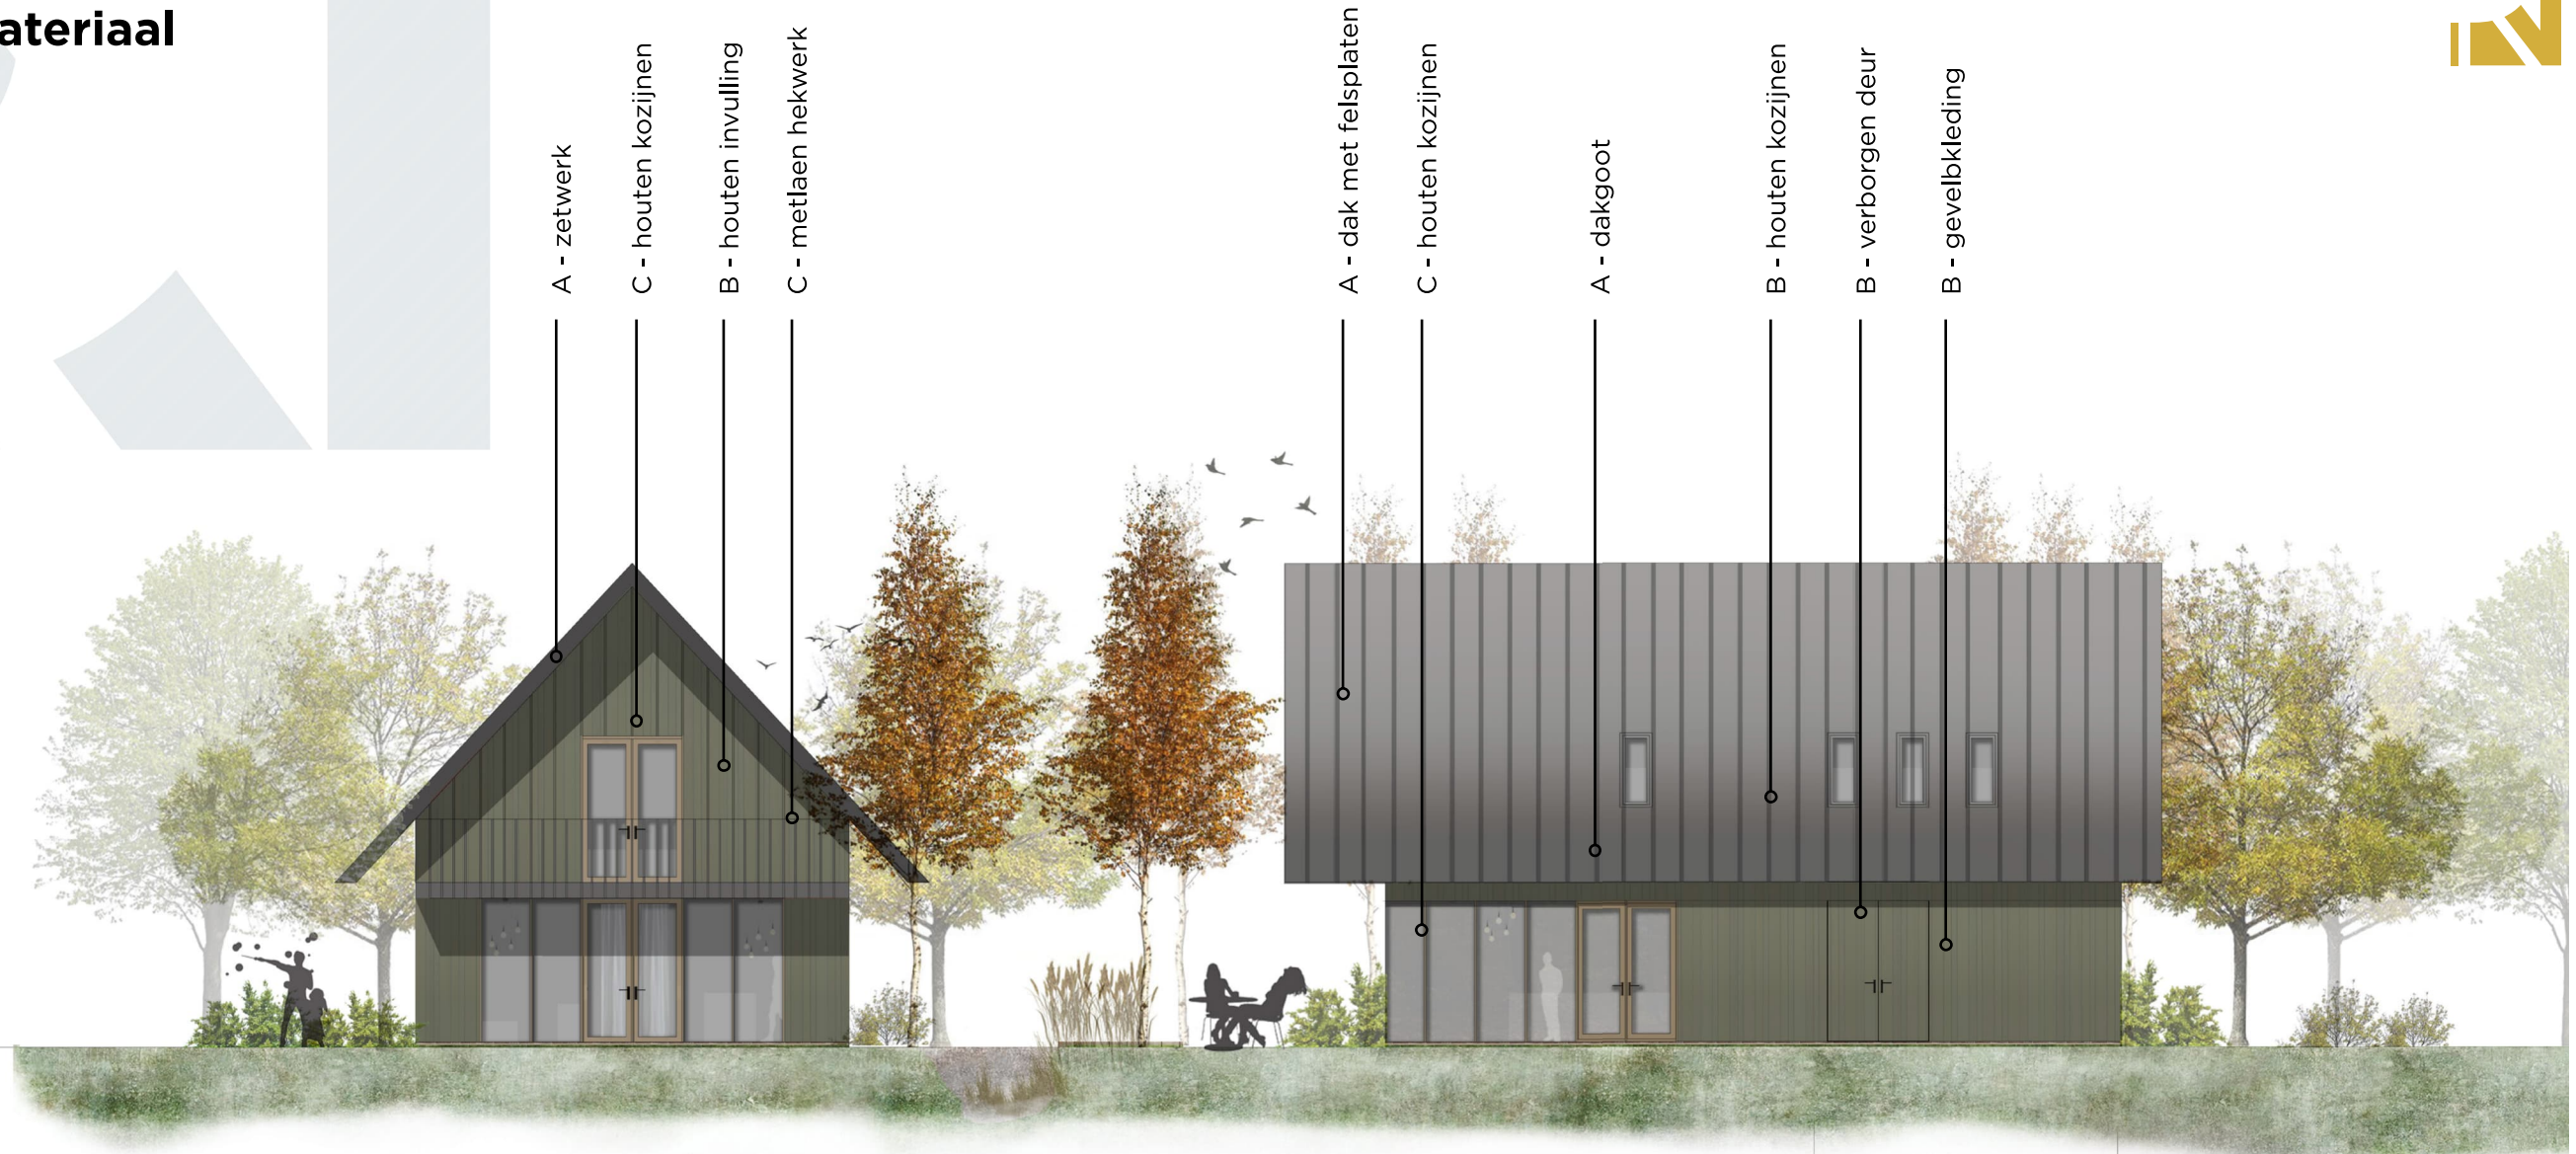

A*
KlikZink
Slate grey

B*
FRAKE
verschillende afm;
52/66/90
Sansin Enviro stain
Army green 98

C
RAL 1019
grijsbeige

*Kleur afstemmen met bemonstering