

TECHNISCHONTWERP/ AANBESTEDING

Waarderhout

HEERHUGOWAARD

PROJECTNR: 38921
REFERENTIENR: 38921_ID_TO53_WAARDERHOUT_K&M_LA
REVISIENR: D
GEMAAKT DOOR: JNE
DATUM: 22 MEI 2025

LEEUWENKAMP
ARCHITECTEN
ontwerp
advies
bouwmanagement




spires
REALIZE YOUR AMBITIONS



WONING PRINCIPE F

Gevels & materiaal

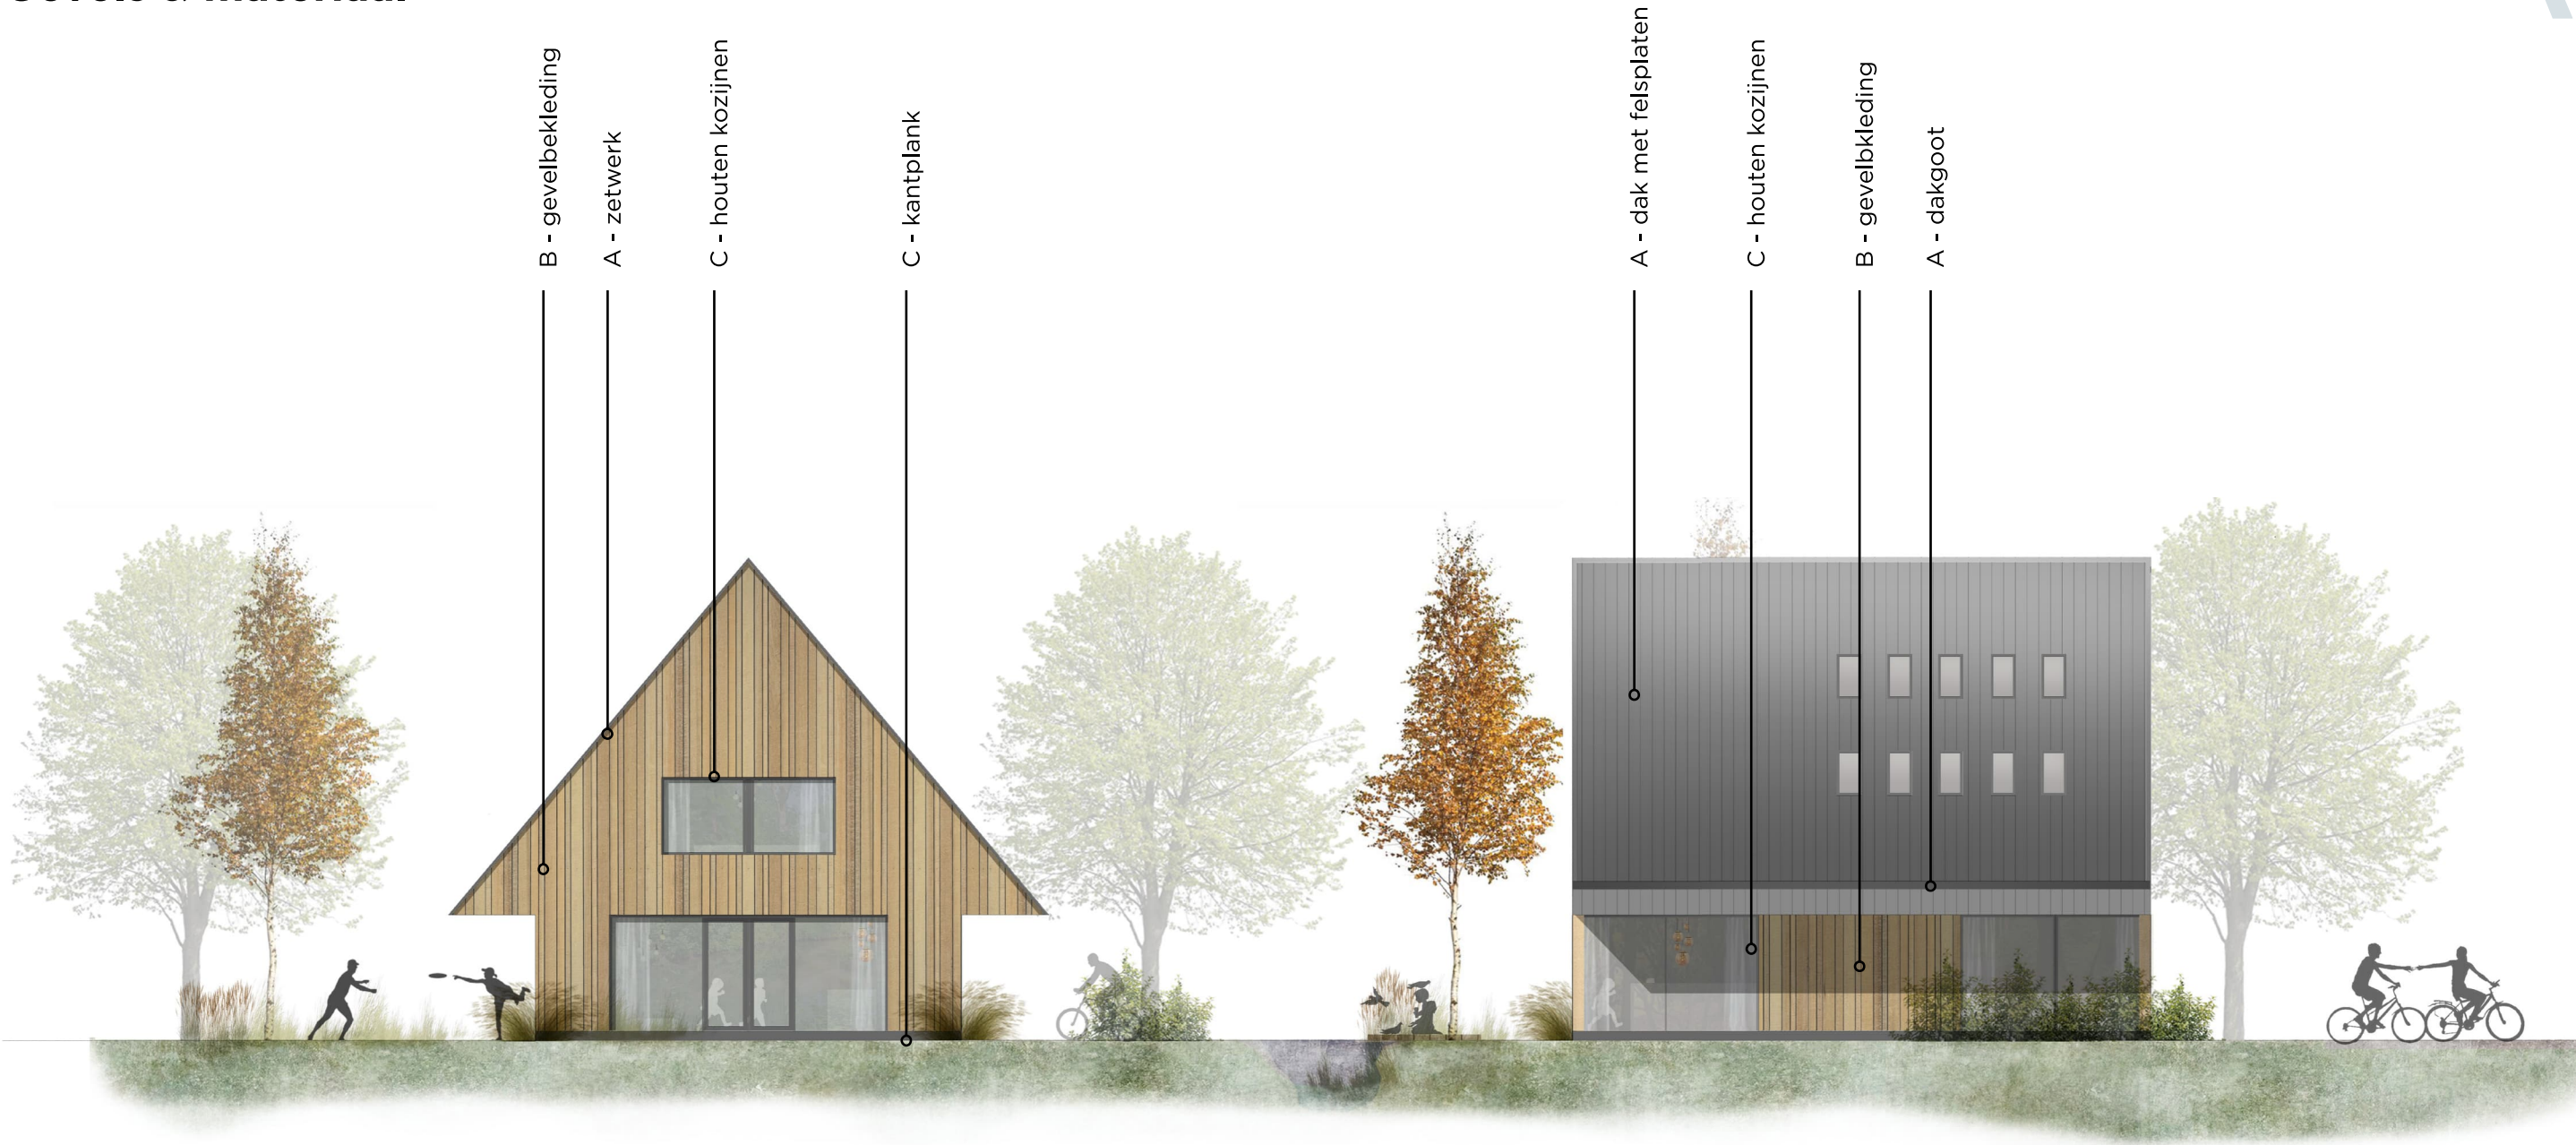

A

KlikZink
Dark Silver

B*

FRAKE
verschillende afm;
52/66/90
Sansin Enviro stain
Nutmeg 1165

C

RAL 7037
soft grijs

*Kleur afstemmen met bemonstering