



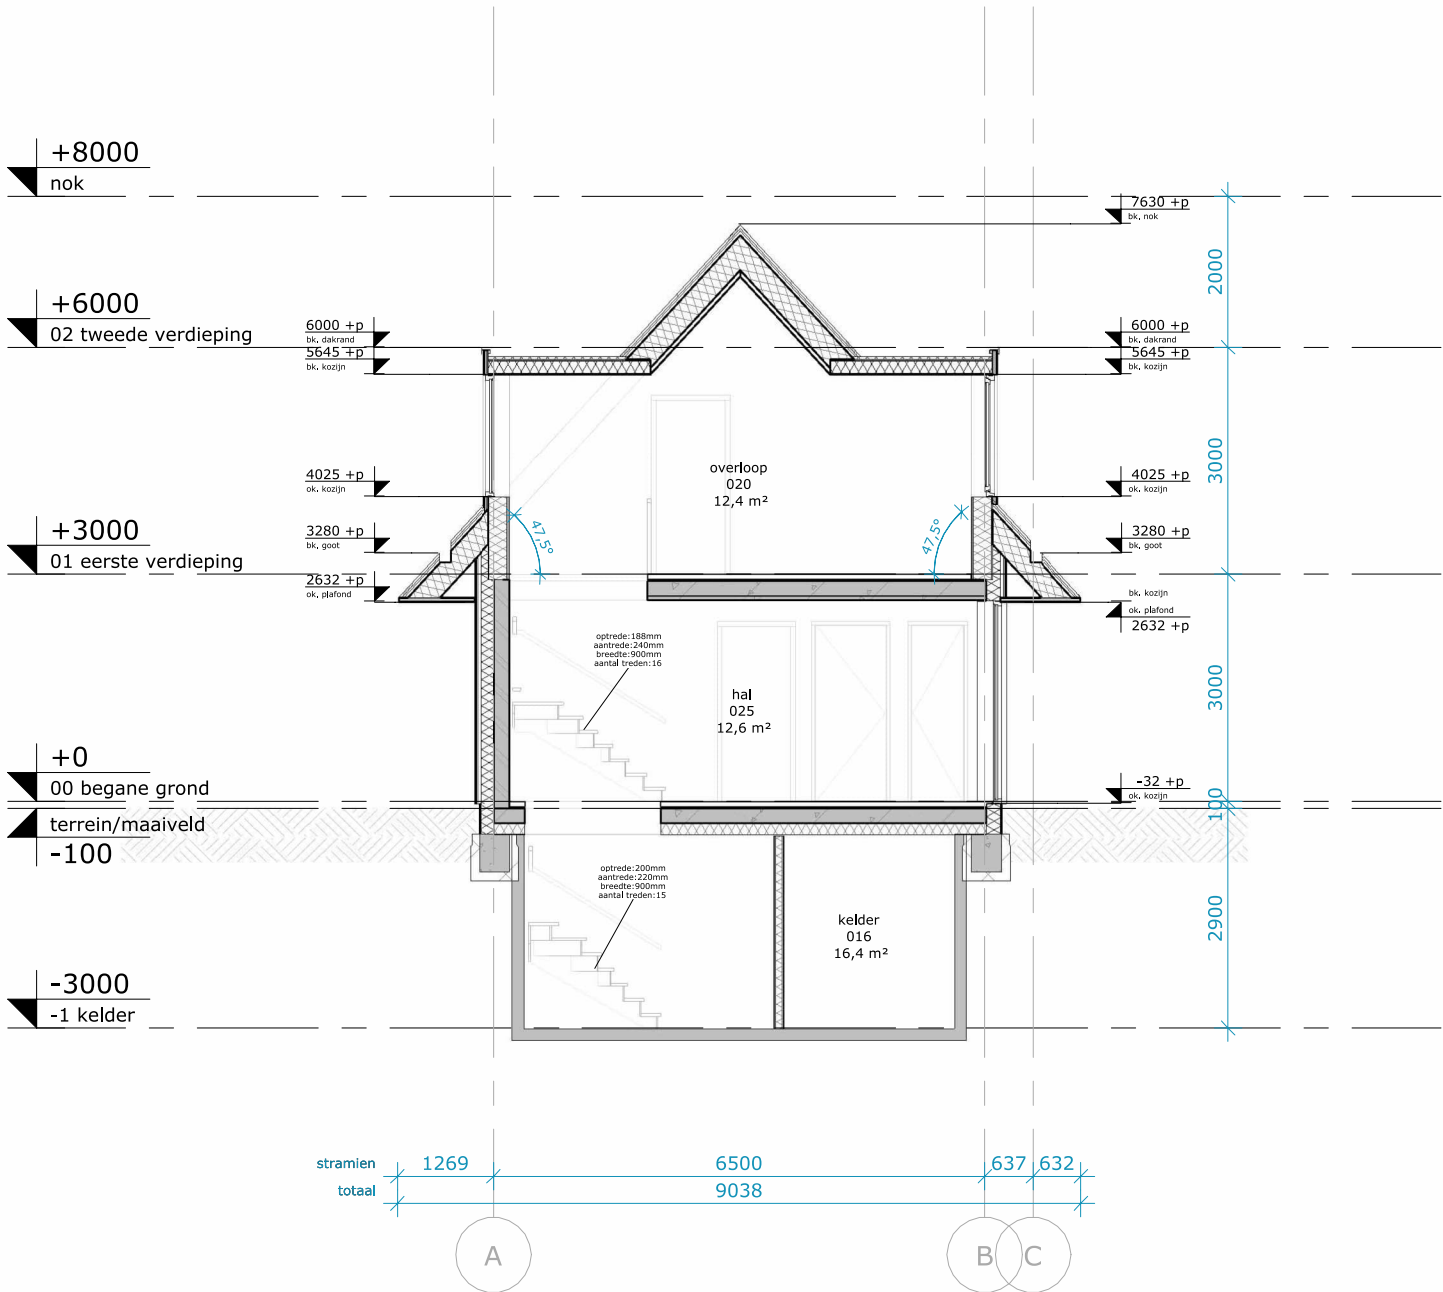

Doorsnede A-A

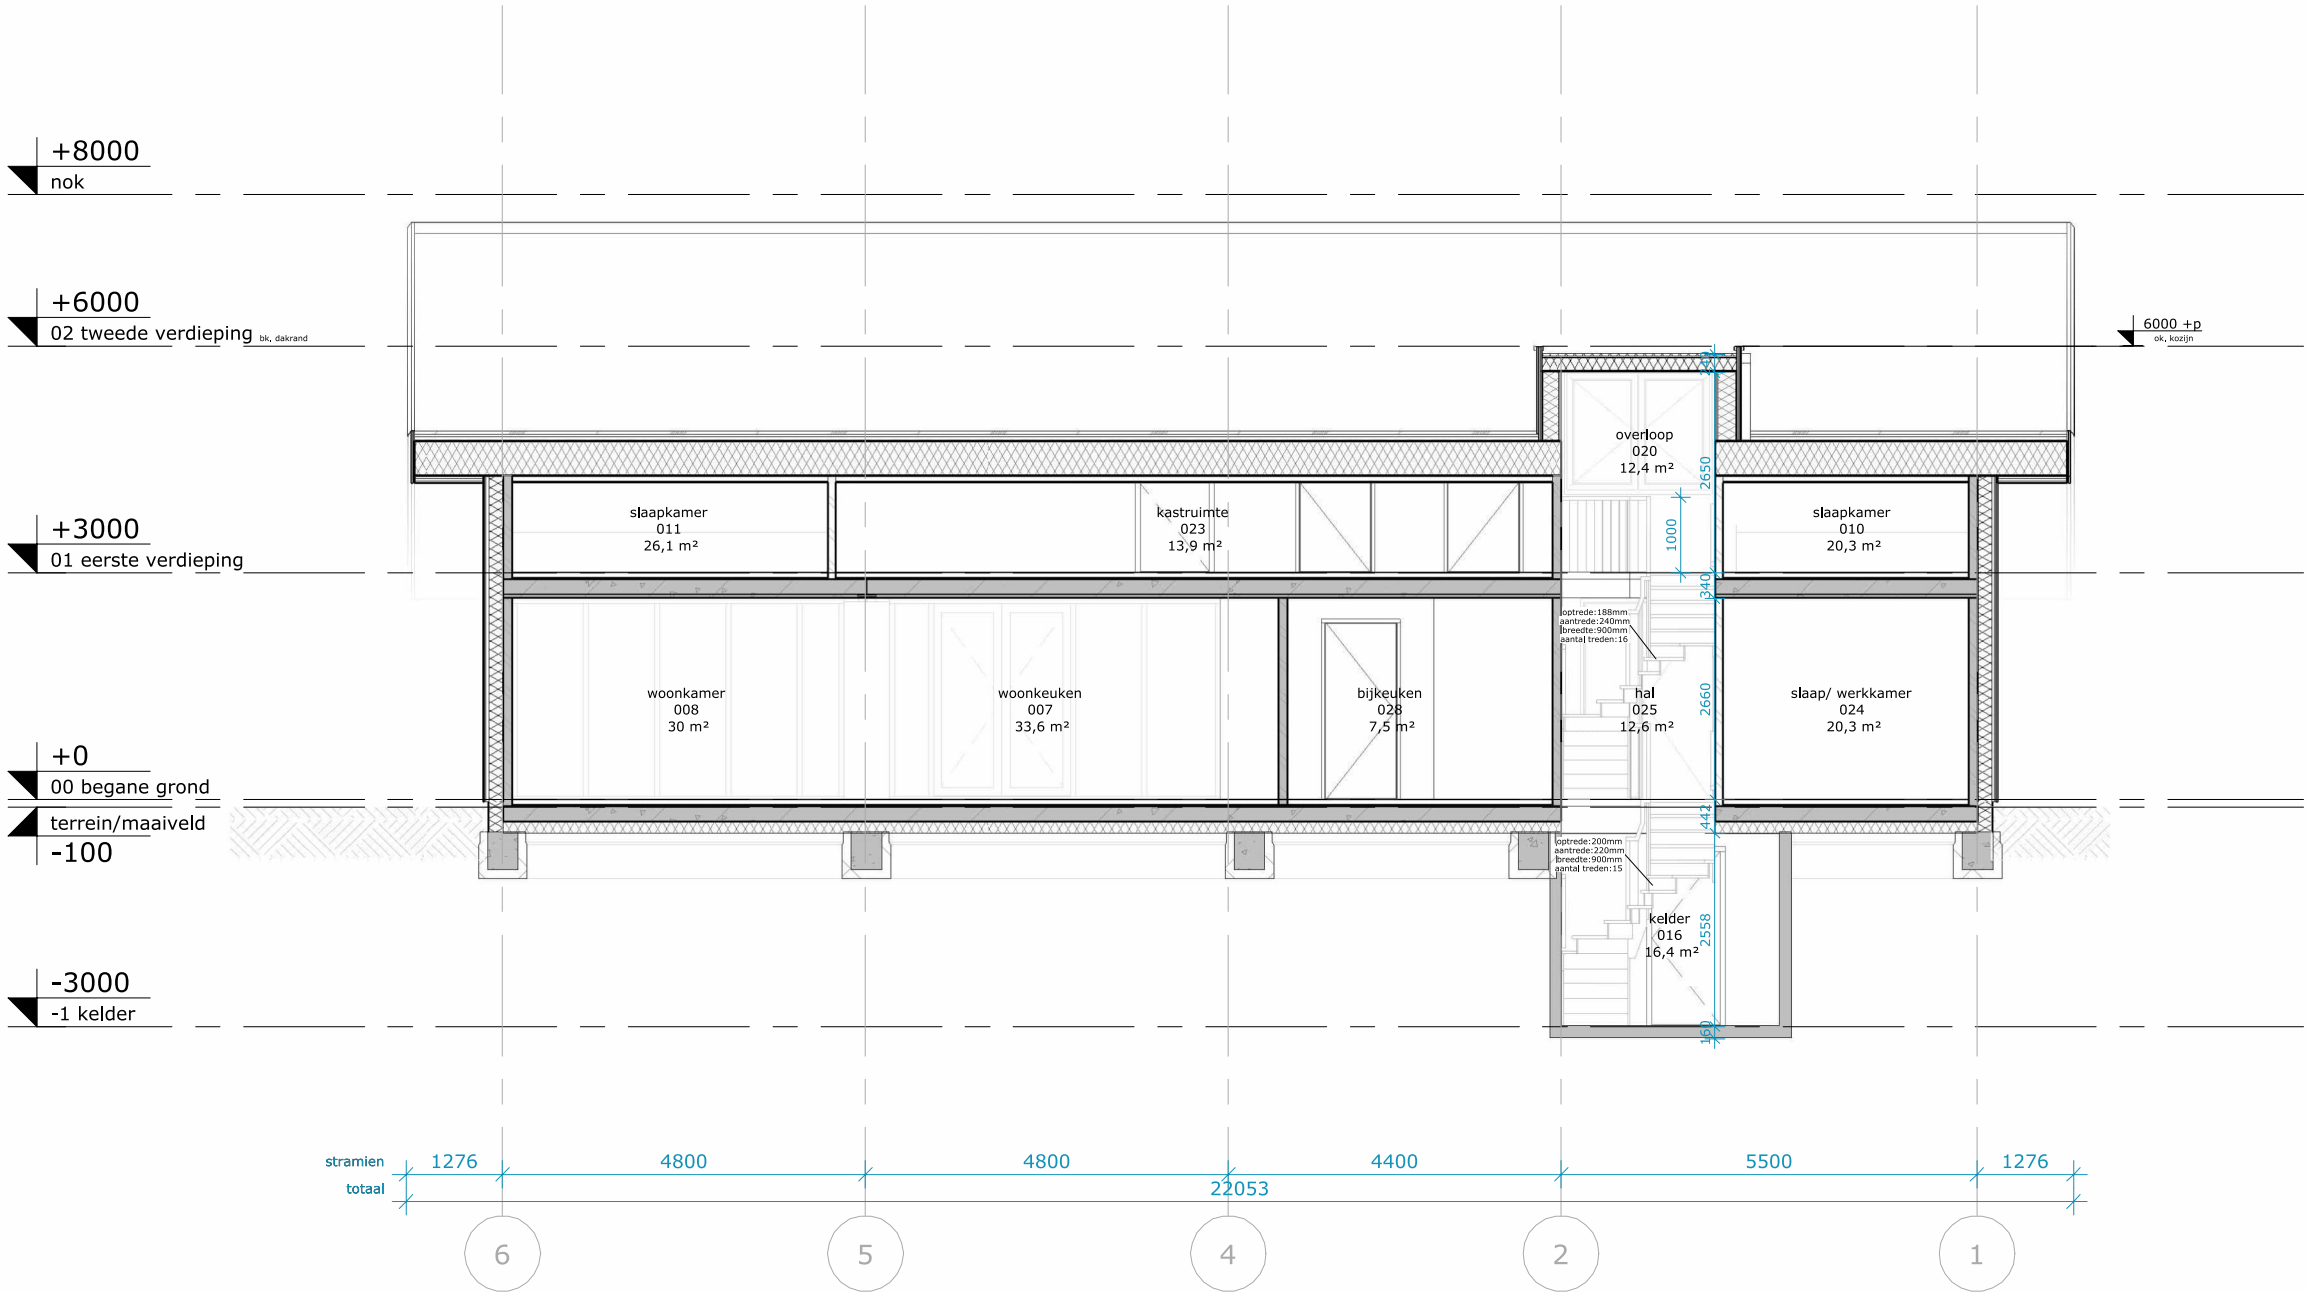

Doorsnede B-B

## RENVOOI; Bouwkundig

De ondergenoemde onderdelen dienen uitgevoerd te worden zoals volgt uit het bestek en de detaillering.

### WANDEN

Buitenwanden dragend,  $R_c > 4,7 \text{ m}^2/\text{K/W}$

- houten delen in 3 breedtes, 18mm
- houten stijl- en regelwerk, 60mm
- isolatie, 185mm
- poriso metselwerk, 120mm

Buitenwand niet-dragend  
prefab beton, dikte conform opgave leverancier

Binnenwanden dragend  
poriso metselwerk, 120mm / 140mm

Binnenwanden niet-dragend  
poriso metselwerk, 100mm

voorzetswand, 12,5+18+75mm

### VLOEREN

Begane grondvloer,  $R_c > 3,7 \text{ m}^2/\text{K/W}$

- zwevende dekplaat, 90mm
- kanaalplaat, 200mm
- isolatie, 152mm

Verdiepingsvloer

- zwevende dekplaat, 90mm
- breedplaatvloer, 250mm

### DAKEN

Dak,  $R_c > 6,3 \text{ m}^2/\text{K/W}$

- metalen fopsolaten, 90mm
- hsb-element, 315mm

### KOZIJNEN

Houten kozijnen / puien

### ZONWERING



zonwering t.p.v. buitenzijde kozijnen

### VLOEROPENINGEN

positie kruipluik, alle kruipruimten dienen bereikbaar te zijn, min. hoogte 800 tot ok vloer

### BRANDVEILIGHEID

rookmelder

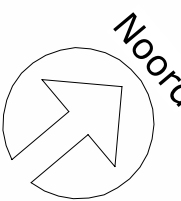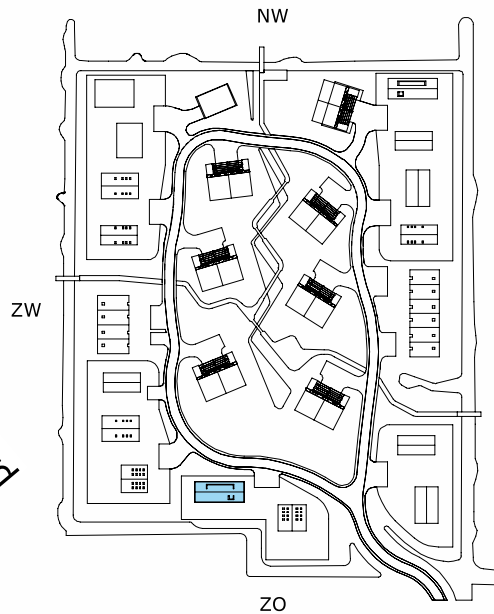

0,0 m 10,0 m

Concept

### Doorsneden woningtype D

A-A + B-B

|               |            |
|---------------|------------|
| Datum         | 2025-05-16 |
| Editie        | A          |
| Afmeting      | A2         |
| Schaal        | 1 : 100    |
| Goedgevonden  | DLP        |
| Gecontroleerd | EDA        |
| Getekend      | JBL        |

|                |                                 |
|----------------|---------------------------------|
| Opdrachtgever  | Spire                           |
| Projectstatus  | Technisch ontwerp               |
| Projectnummer  | 38921                           |
| Project        | Waarderhout                     |
| Status         | Aanbesteding                    |
| Tekeningnummer | TO 80.1.1.Dv                    |
| Tekening       | Doorsneden woningtype D variant |

**LEEUWENKAMP**  
**ARCHITECTEN**  
ontwerp  
advies  
bouwmanagement

Kalkovensweg 2 T 072 515 16 44  
Postbus 405 info@leeuwenkamp.nl  
1800 AK Alkmaar www.leeuwenkamp.nl