


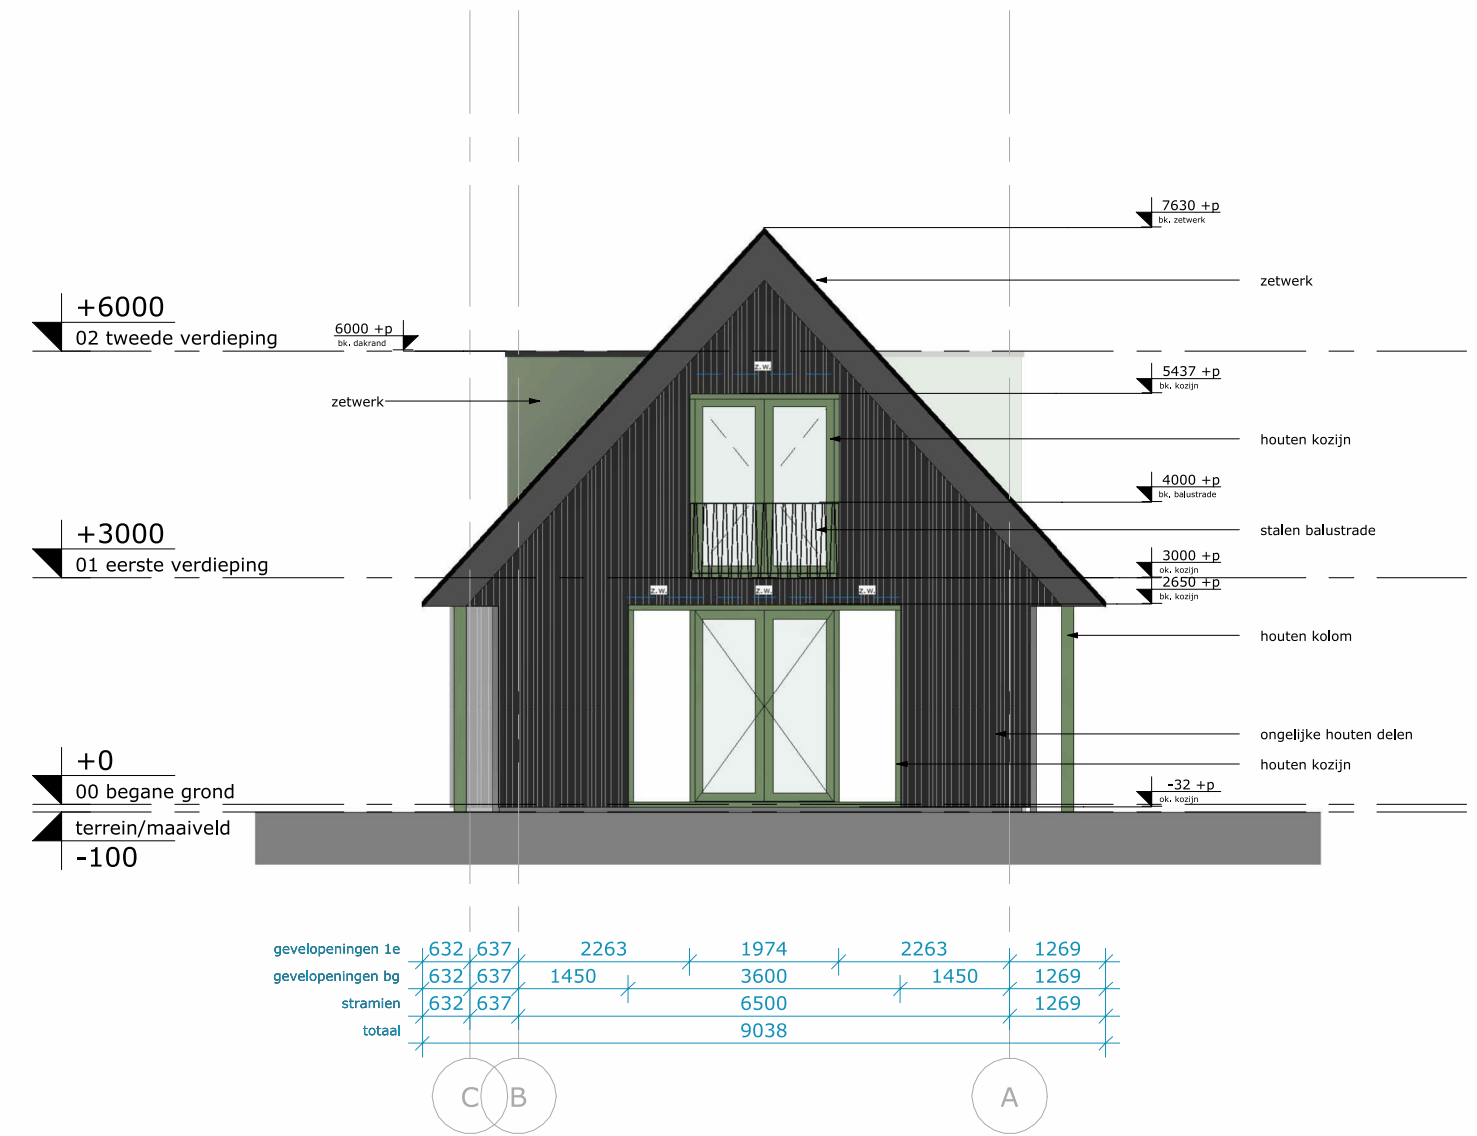


Voorgevel




Rechterzijgevel



Achtergevel

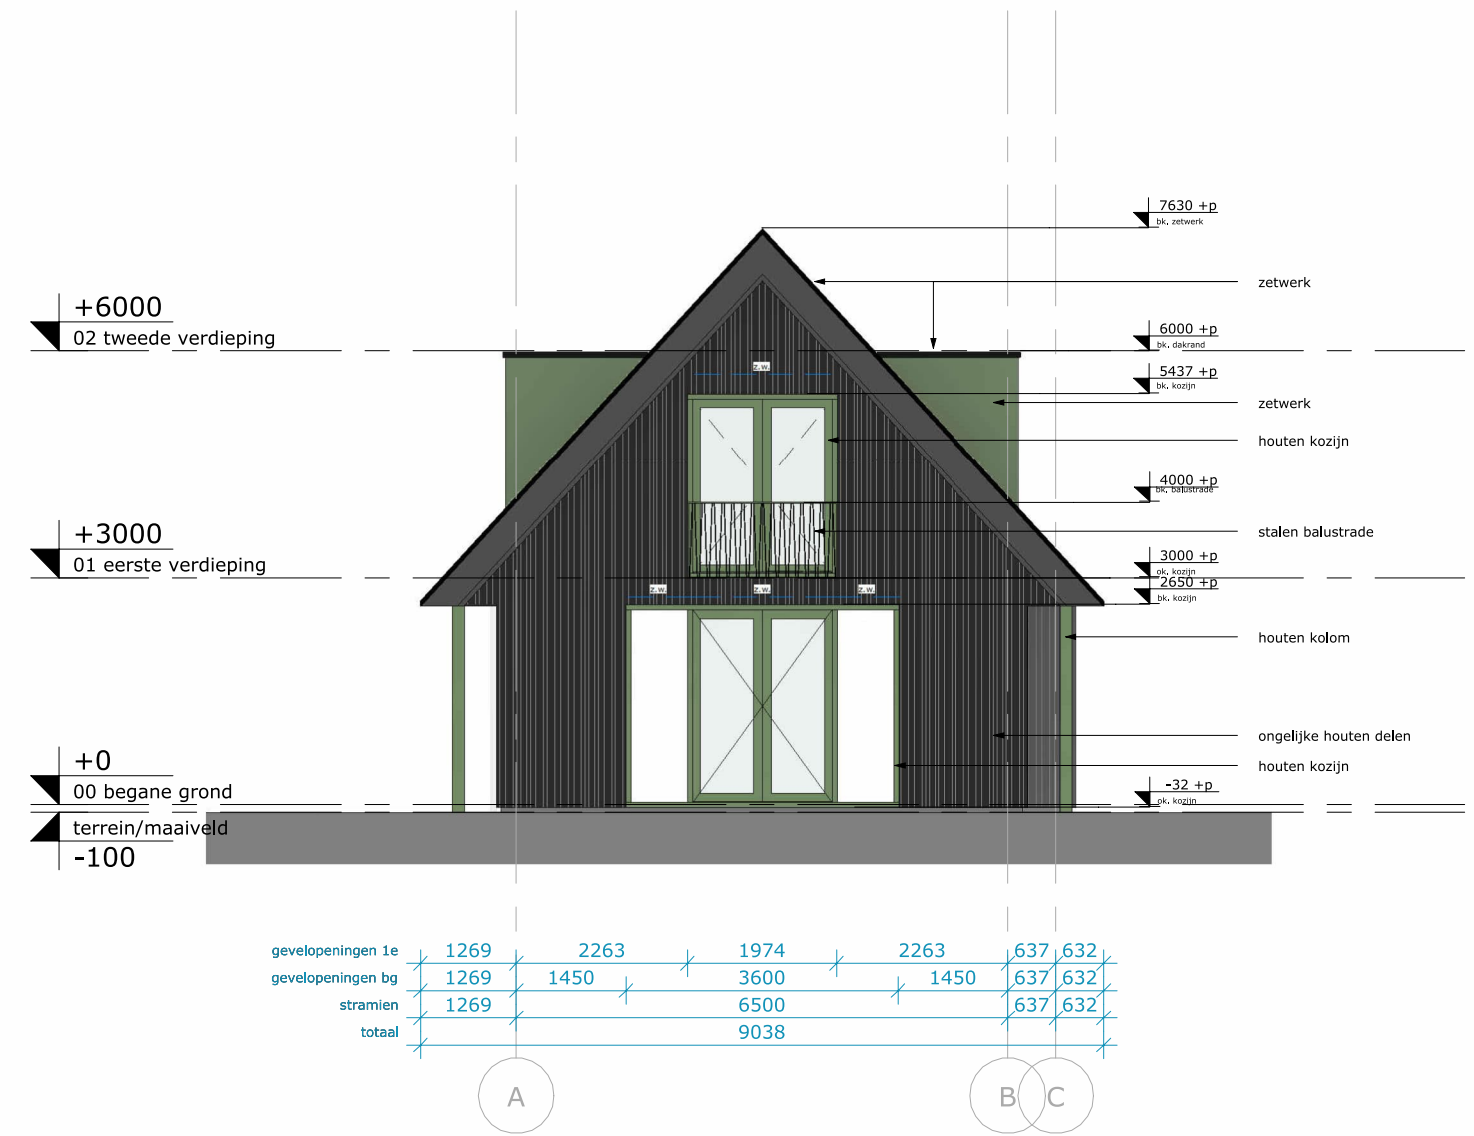

Linkerzijgevel

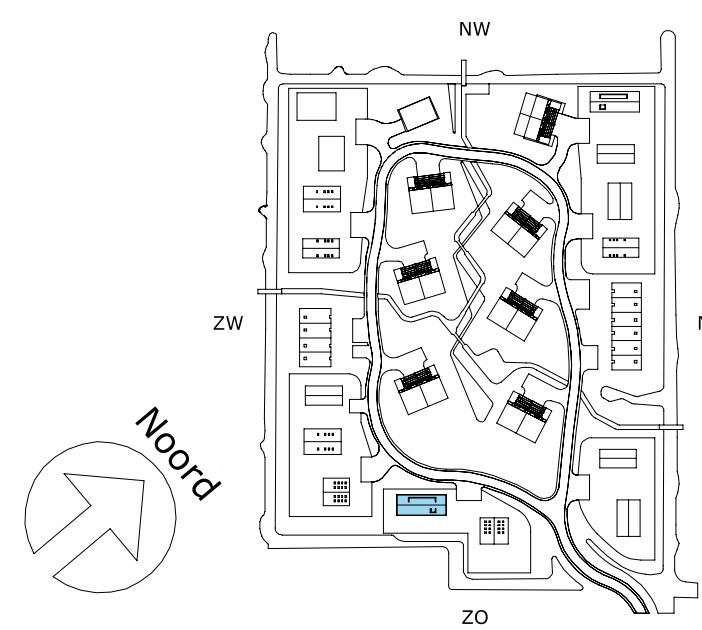

0,0 m 10,0 m

Concept **Gevelaanzichten woningtype D variant**
totaal

2025-05-16									
Opdrachtgever	Spies	Projectstatus	Technisch ontwerp	Projectnummer	Project	Status	Tekeningsnummer	Tekening	Gevelaanzichten woningtype D variant
Datum									
Editie									
Afmeting									
Schaal									
1 : 100									
A1									
DLP									
Gecontroleerd									
EDA									
Getekend									
JBL									
Aanbesteding									
TO 70.1.1.Dv									
Gevelaanzichten woningtype D variant									
Leeuwenkamp									
advies									
bouwmanagement									
Kalkovensweg 2									
T 072 515 16 44									
Postbus 405									
info@leeuwenkamp.nl									
1800 AK Alkmaar									
www.leeuwenkamp.nl									