

TECHNISCHONTWERP/ AANBESTEDING

Waarderhout

HEERHUGOWAARD

PROJECTNR: 38921
REFERENTIENR: 38921_ID_TO53_WAARDERHOUT_K&M_LA
REVISIENR: D
GEMAAKT DOOR: JNE
DATUM: 22 MEI 2025

LEEUWENKAMP
ARCHITECTEN
ontwerp
advies
bouwmanagement




spires
REALIZE YOUR AMBITIONS



WONING PRINCIPE D

Gevels & materiaal

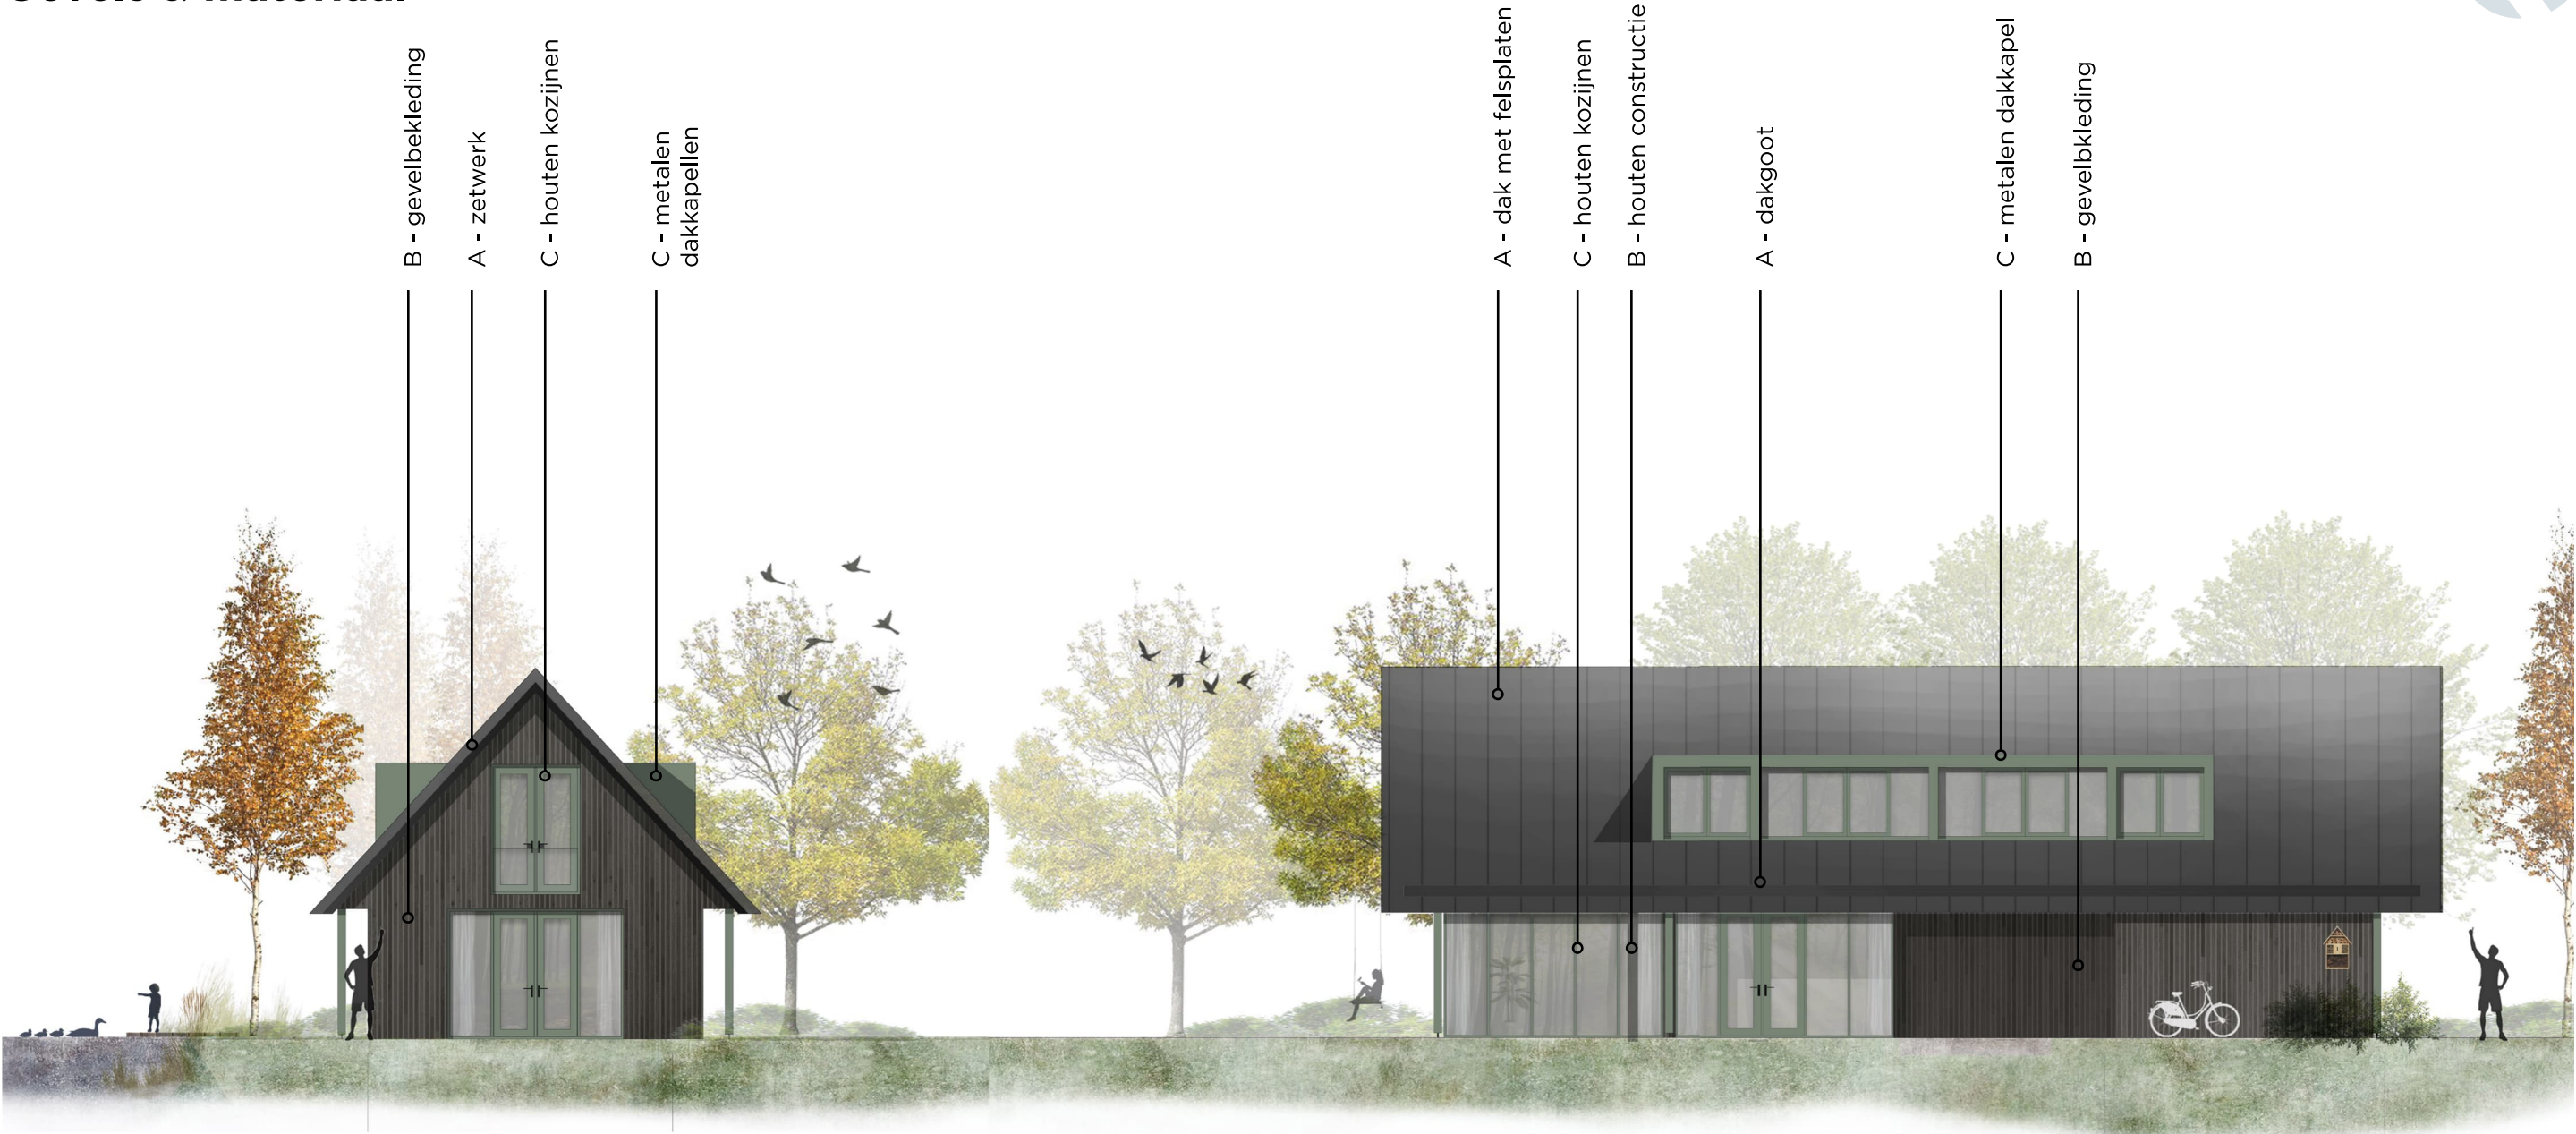

A
KlikZink
Nordic Night Black

B
FRAKE
verschillende afm;
52/66/90
Sansin Enviro stain
Chesapeake

C
NCS S 4020-G30Y

*Kleur afstemmen met bemonstering