




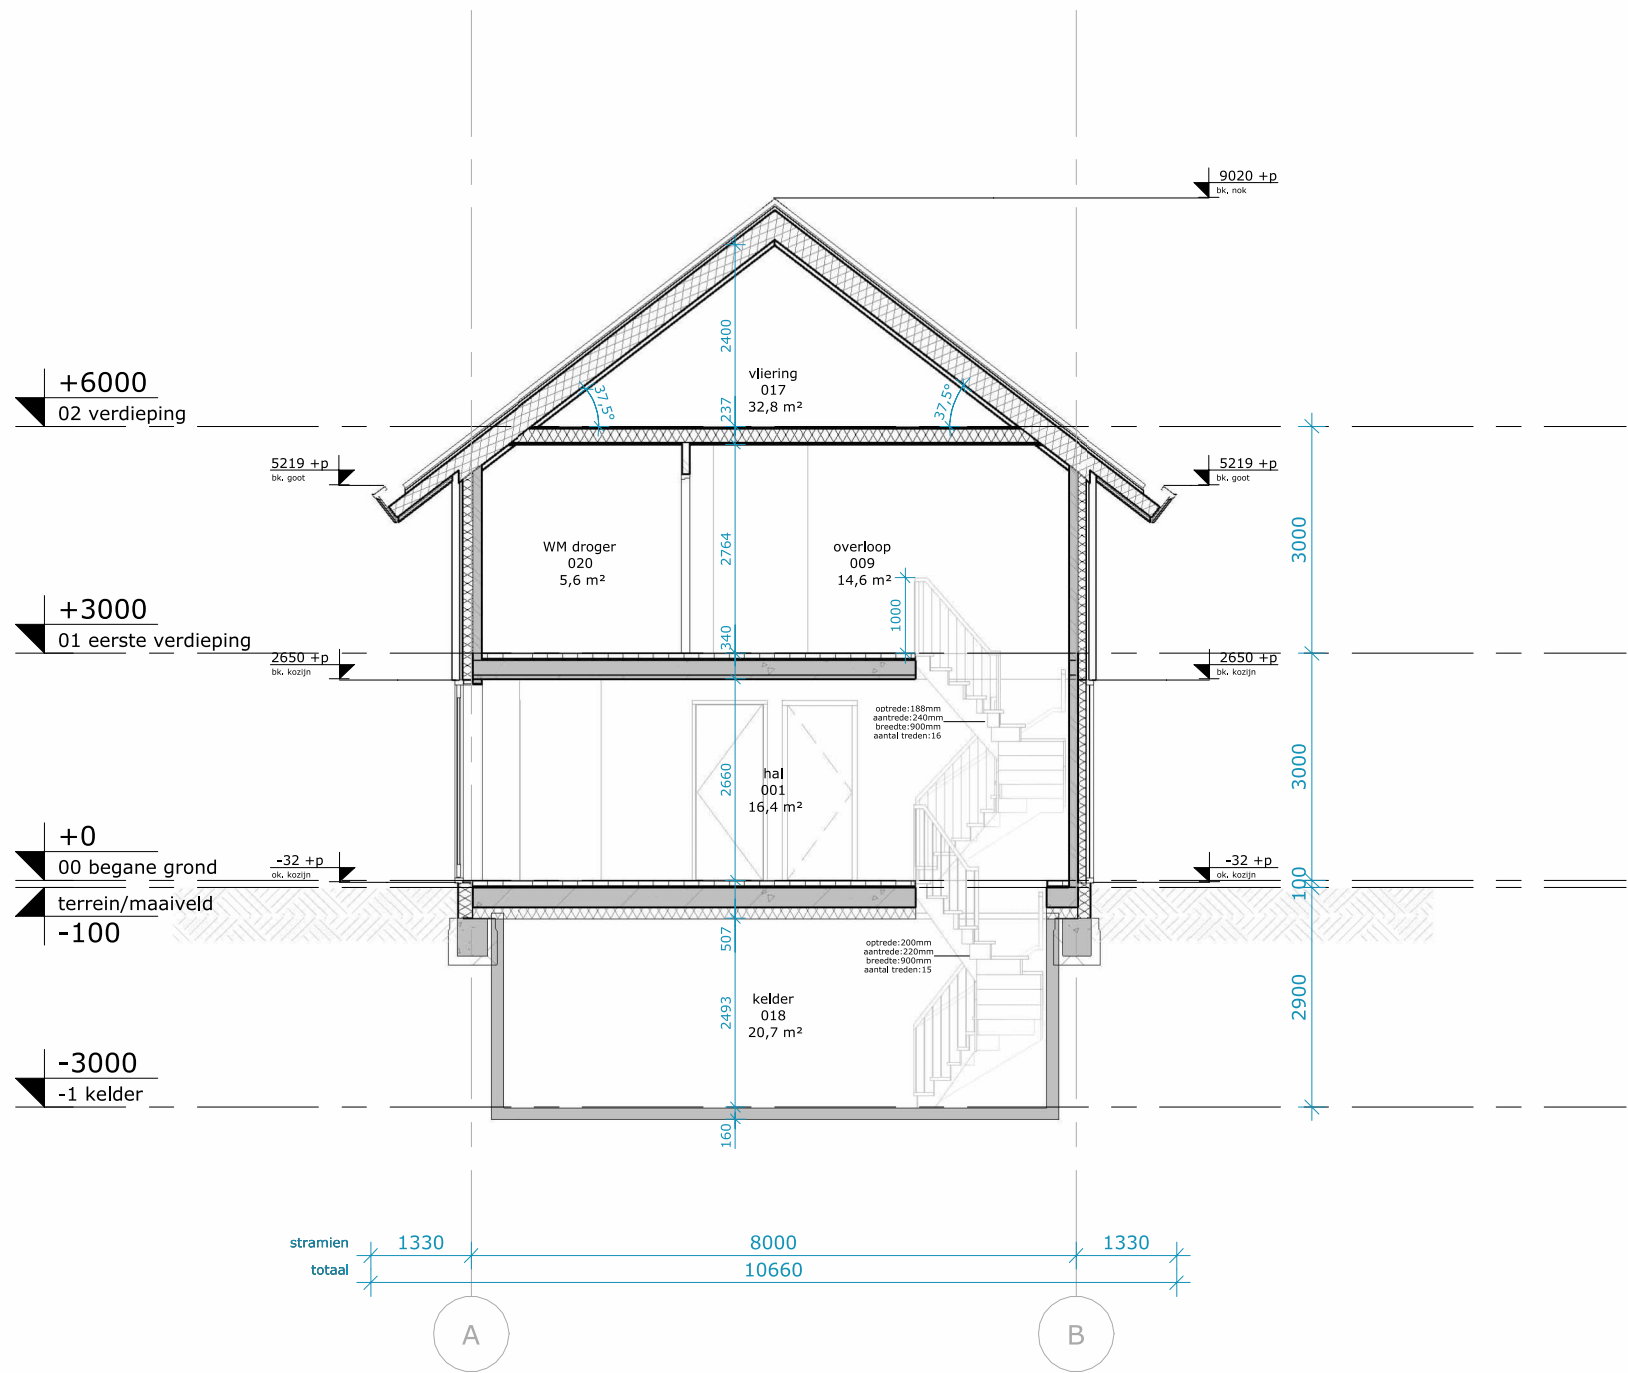

Doorsnede A-A

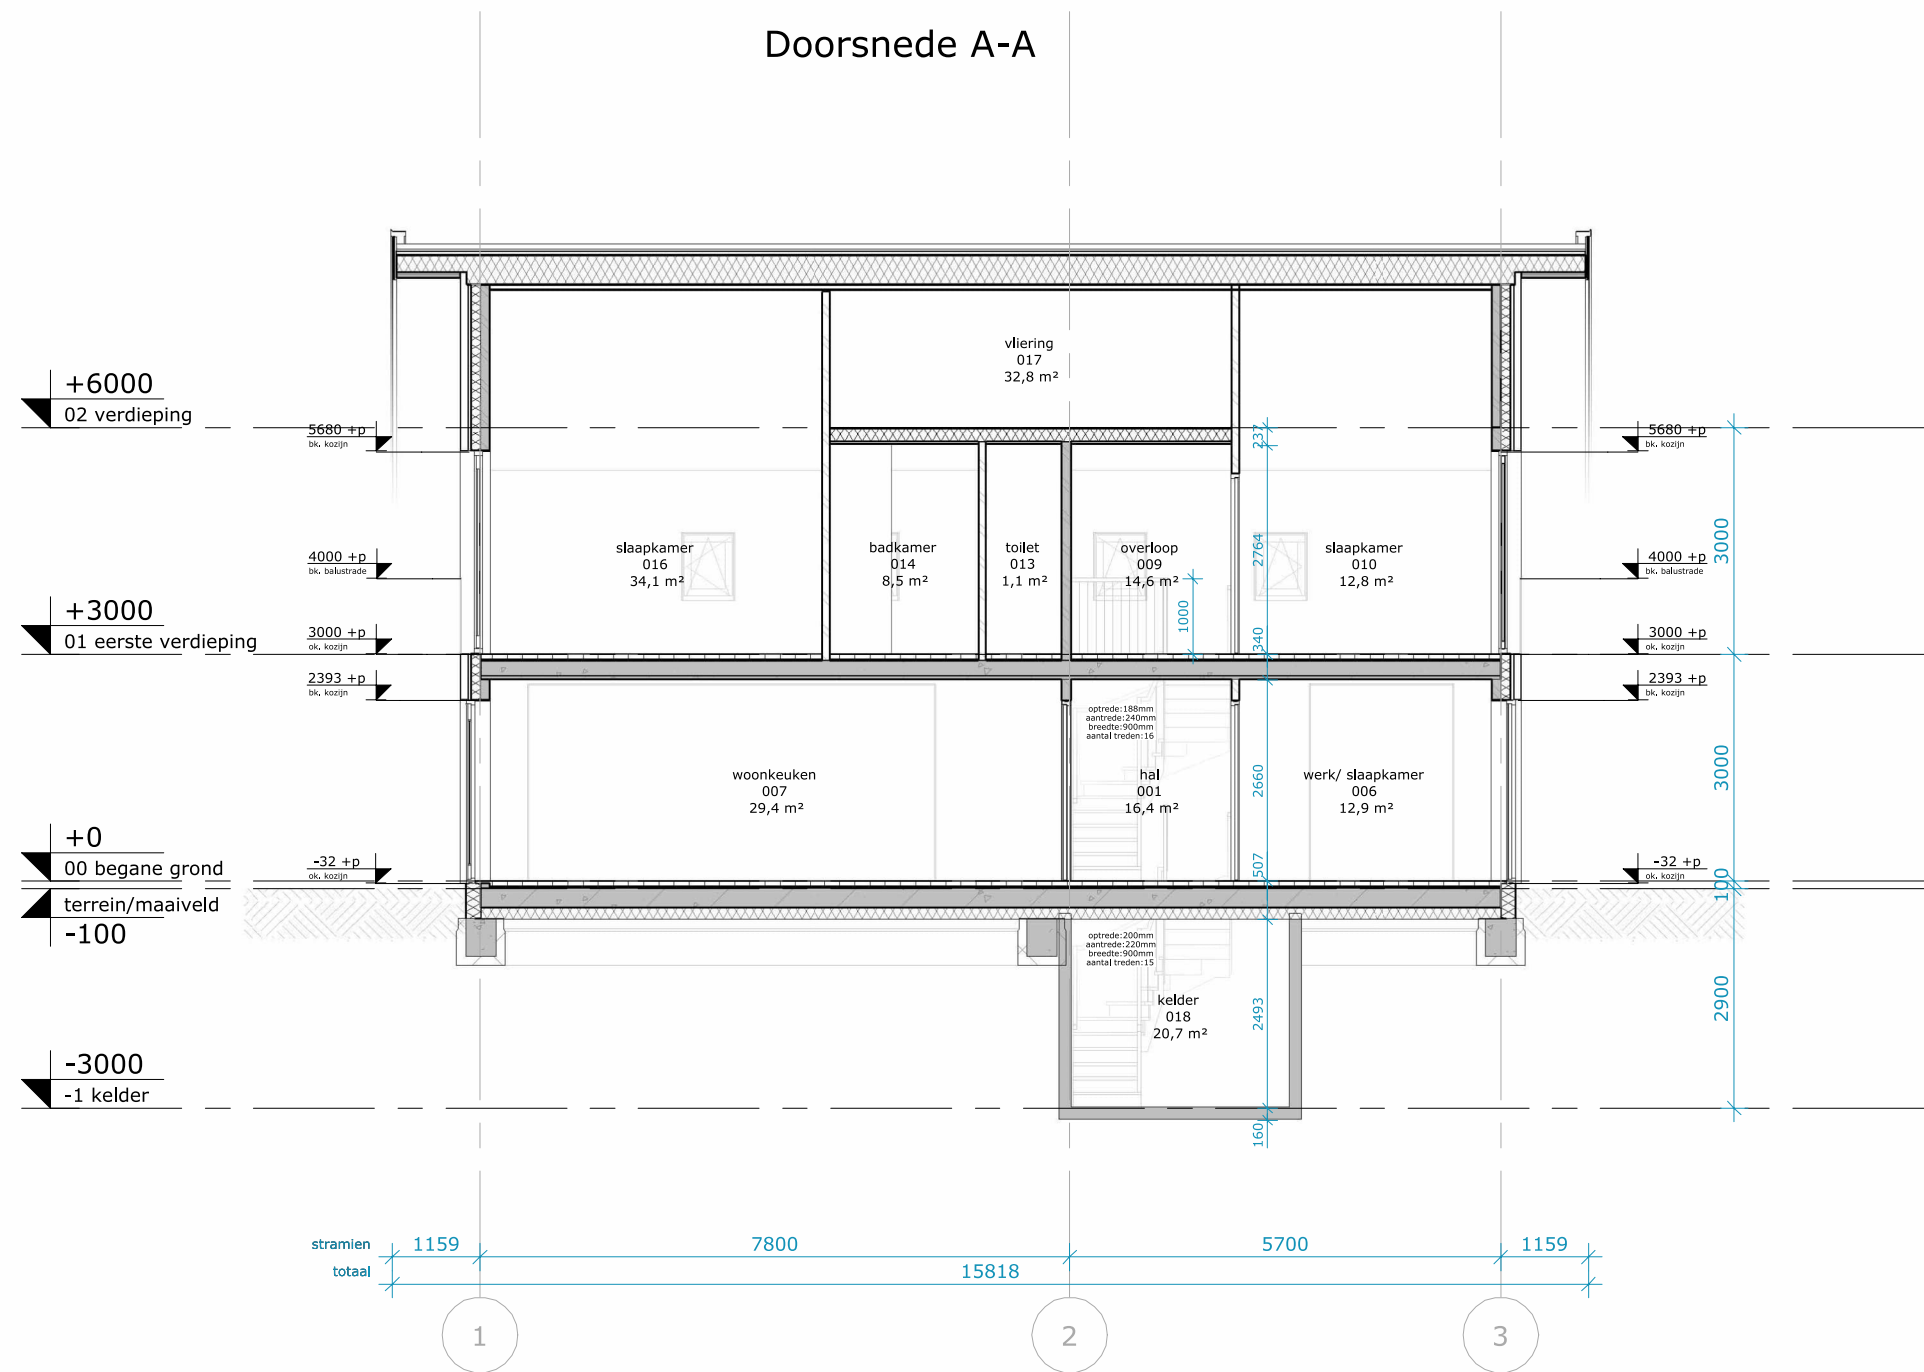

Doorsnede B-B

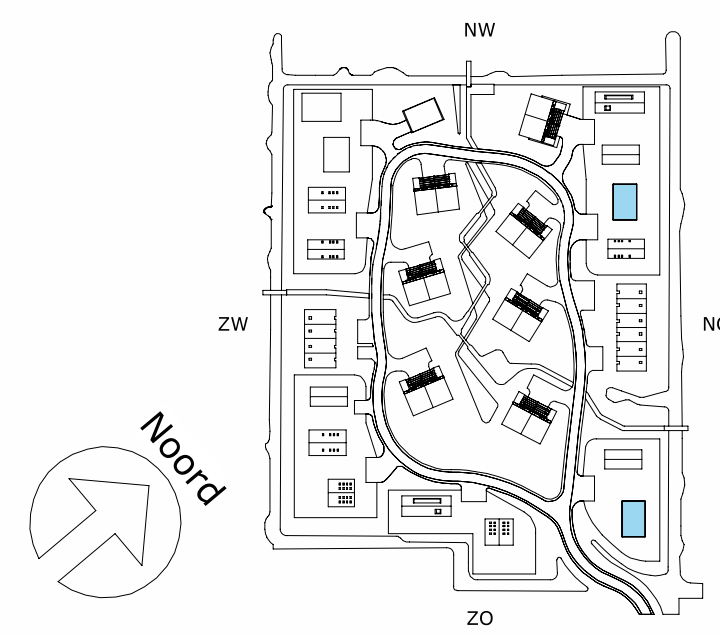

Concept

Doorsneden woningtype C
A-A + B-B

RENVOOI; Bouwkundig

De ondergenoemde onderdelen dienen uitgevoerd te worden zoals volgt uit het bestek en de detaillering.

WANDEN

Buitenwanden dragend, $R_c > 4,7 \text{ m}^2\text{K/W}$

- metselwerk met keimwerk, 100mm
- luchtsponw, 40mm
- isolatie, 130mm
- poriso metselwerk, 120mm

Buitenwand niet-dragend

- prefab beton, dikte conform opgave leverancier

Binnenwanden dragend

- poriso metselwerk, 120mm / 140mm

Binnenwanden niet-dragend

- poriso metselwerk, 100mm

voorzetwand, 12,5+18+75mm

VLOEREN

Begane grondvloer, $R_c > 3,7 \text{ m}^2\text{K/W}$

- zwevende dekvloer, 90mm
- kanaalplaat, 265mm
- isolatie, 152mm

Verdiepingsvloer

- zwevende dekvloer, 90mm
- breedplaatvloer, 250mm

Zoldervloer

- plaatmateriaal, 18mm
- geïsoleerde houten balklaag, 218,5mm

DAKEN

Dak, $R_c > 6,3 \text{ m}^2\text{K/W}$

- keramische dakpannen
- hsb-element, 315mm

KOZIJNEN

Houten kozijnen / puien

ZONWERING

zonwering t.p.v. buitenzijde kozijnen

VLOEROPENINGEN

positie kruipluik, alle kruipruimten dienen bereikbaar te zijn, min. hoogte 800 tot ok vloer

BRANDVEILIGHEID

rookmelder

Opdrachtgever	Spires											Datum	2025-04-18
Projectstatus	Technisch ontwerp											Editie	E
Projectnummer	38921											Afmeting	A2
Project	Waarderhout											Schaal	1 : 100
Status	Aanbesteding											Goedgevonden	DLP
Tekeningnummer	TO 80.1.1.C											Gecontroleerd	EDA
Tekening	Doorsneden woningtype C											Getekend	JBL

LEEUWENKAMP

ARCHITECTEN

ontwerp

advies

bouwmanagement

Kalkovensweg 2 T 072 515 16 44

Postbus 405 info@leeuwenkamp.nl

1800 AK Alkmaar www.leeuwenkamp.nl