

TECHNISCHONTWERP/ AANBESTEDING

Waarderhout

HEERHUGOWAARD

PROJECTNR: 38921
REFERENTIENR: 38921_ID_TO53_WAARDERHOUT_K&M_LA
REVISIENR: D
GEMAAKT DOOR: JNE
DATUM: 22 MEI 2025

LEEUWENKAMP
ARCHITECTEN
ontwerp
advies
bouwmanagement





spires
REALIZE YOUR AMBITIONS



WONING PRINCIPE C

Gevels & materiaal

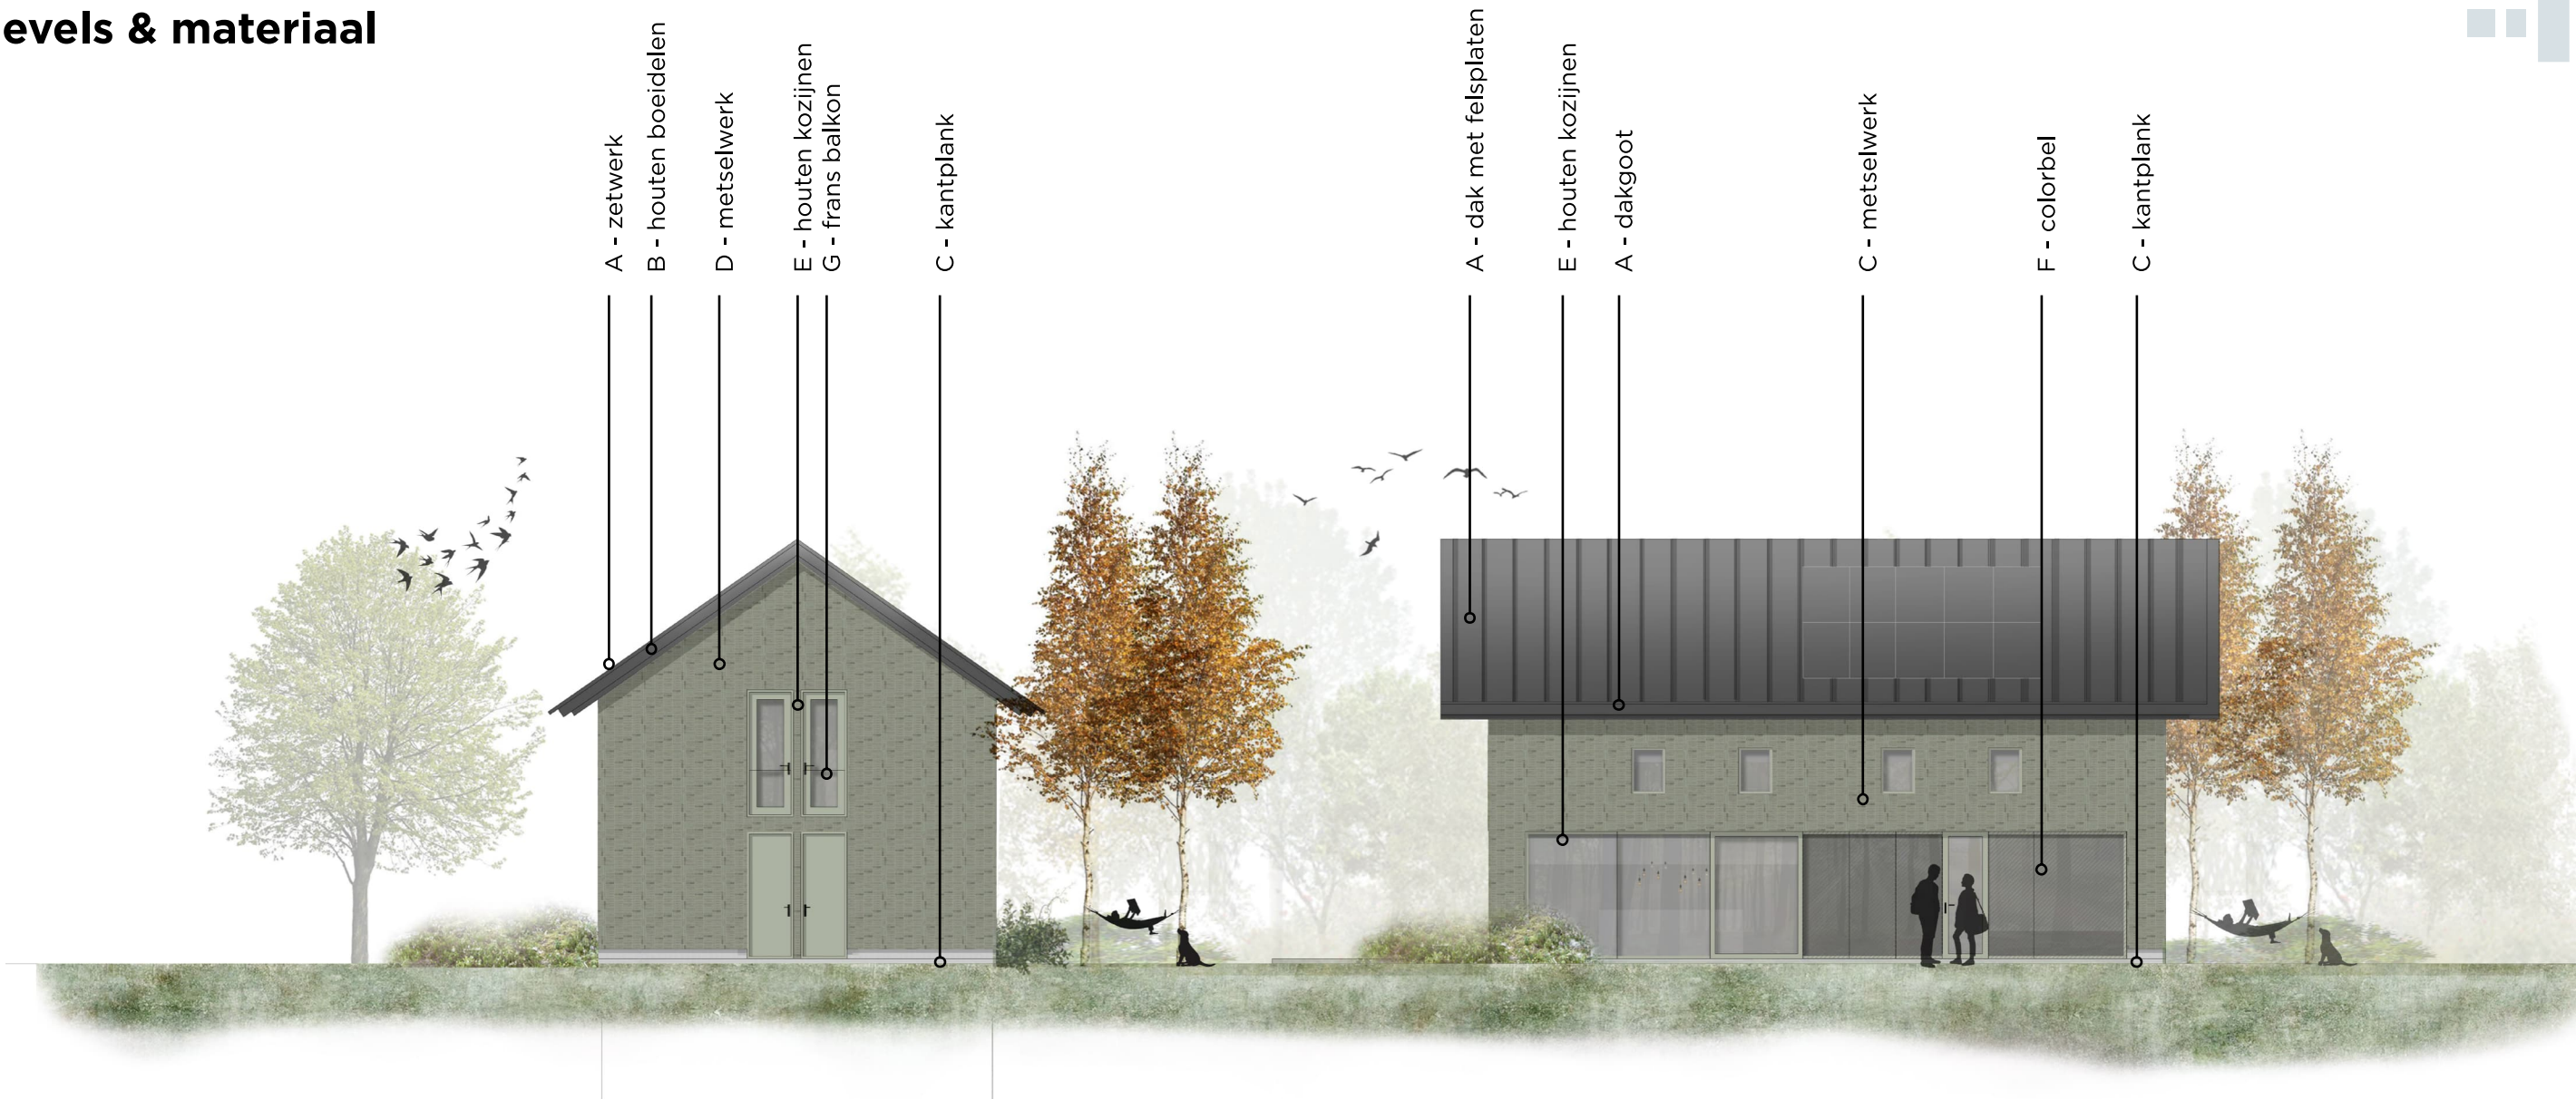 

A
KlikZink
Nordic Night Black

B*
RAL 7016
antraciet

C
Grijs

D*
Strating
VTS OXFORT

E*
NCS S3005-G50Y

F*
RAL 7037
soft grijs

G
glazen frans balkon

*Kleur afstemmen met bemonstering