




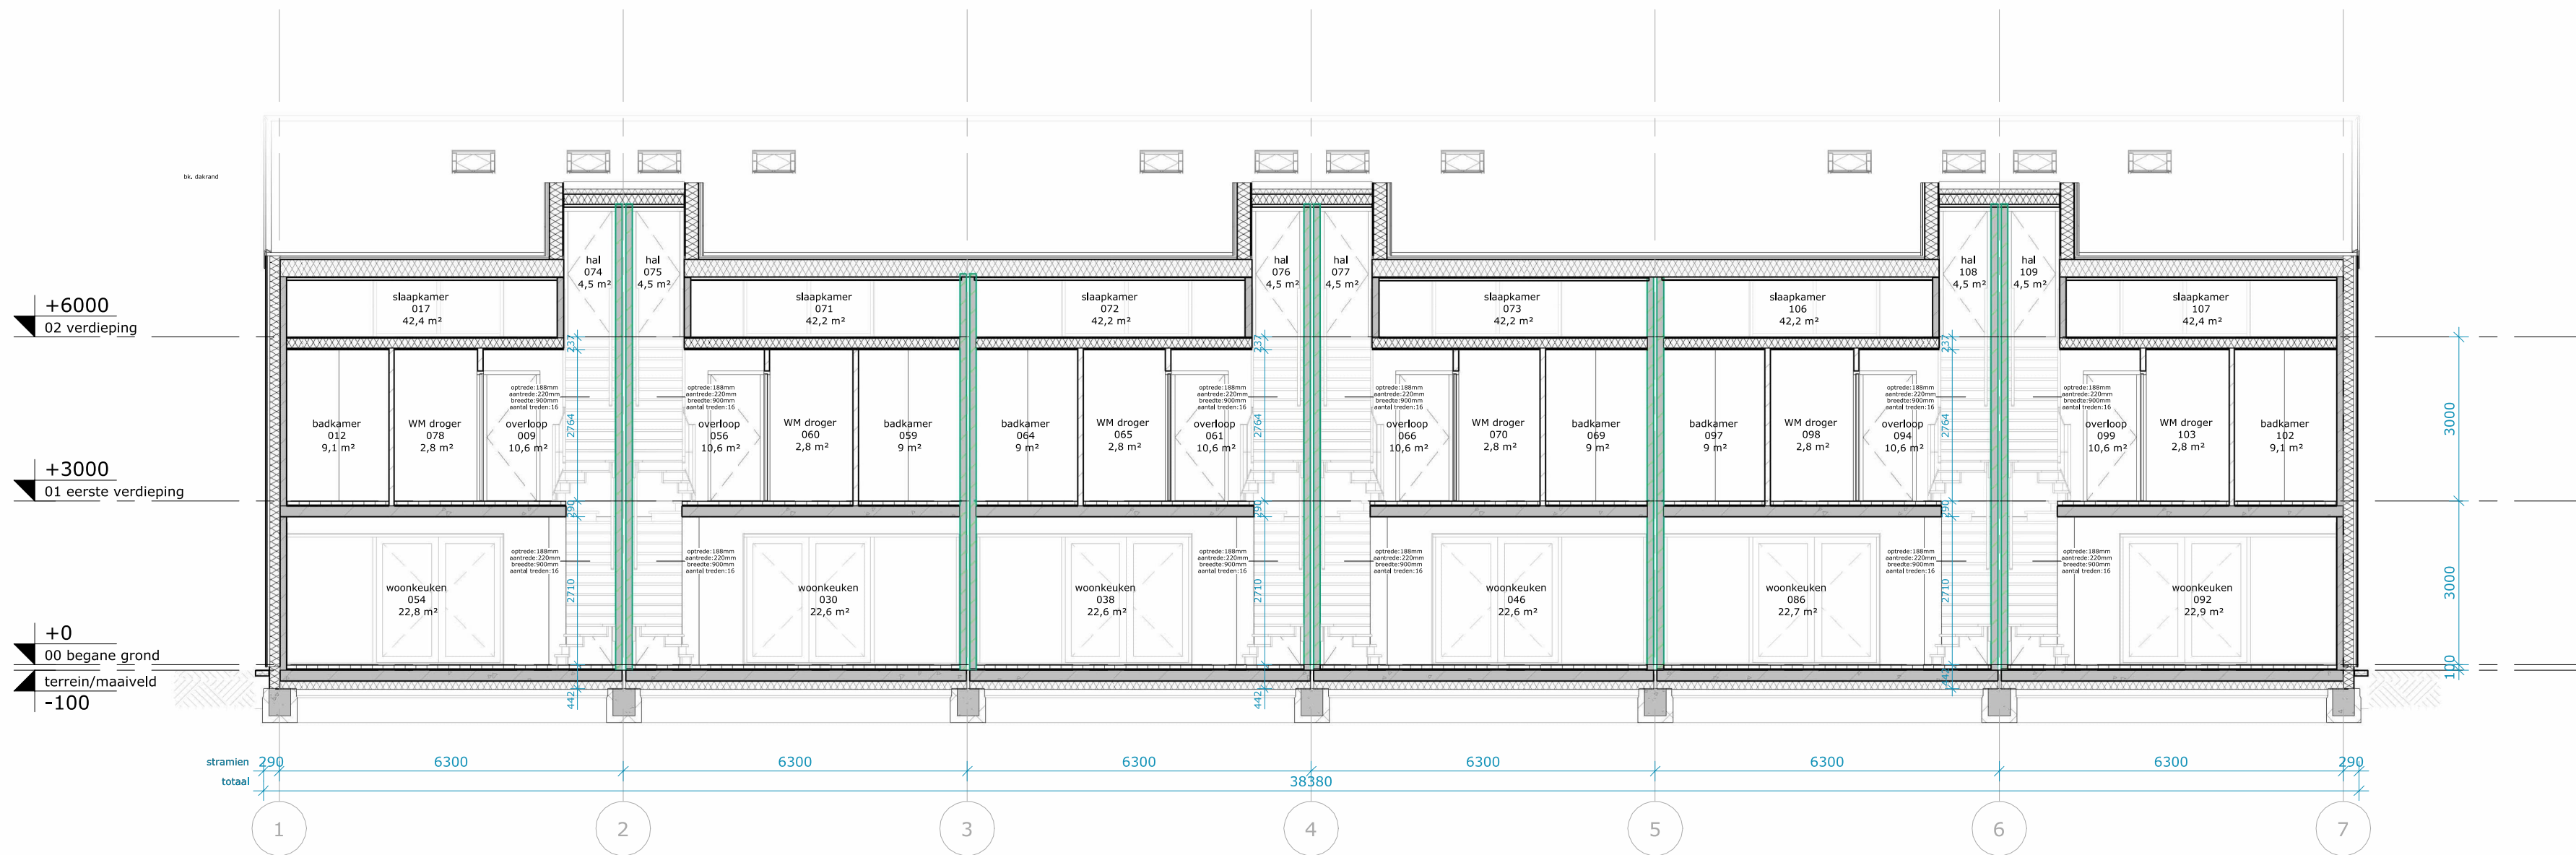


Doorsnede B-B

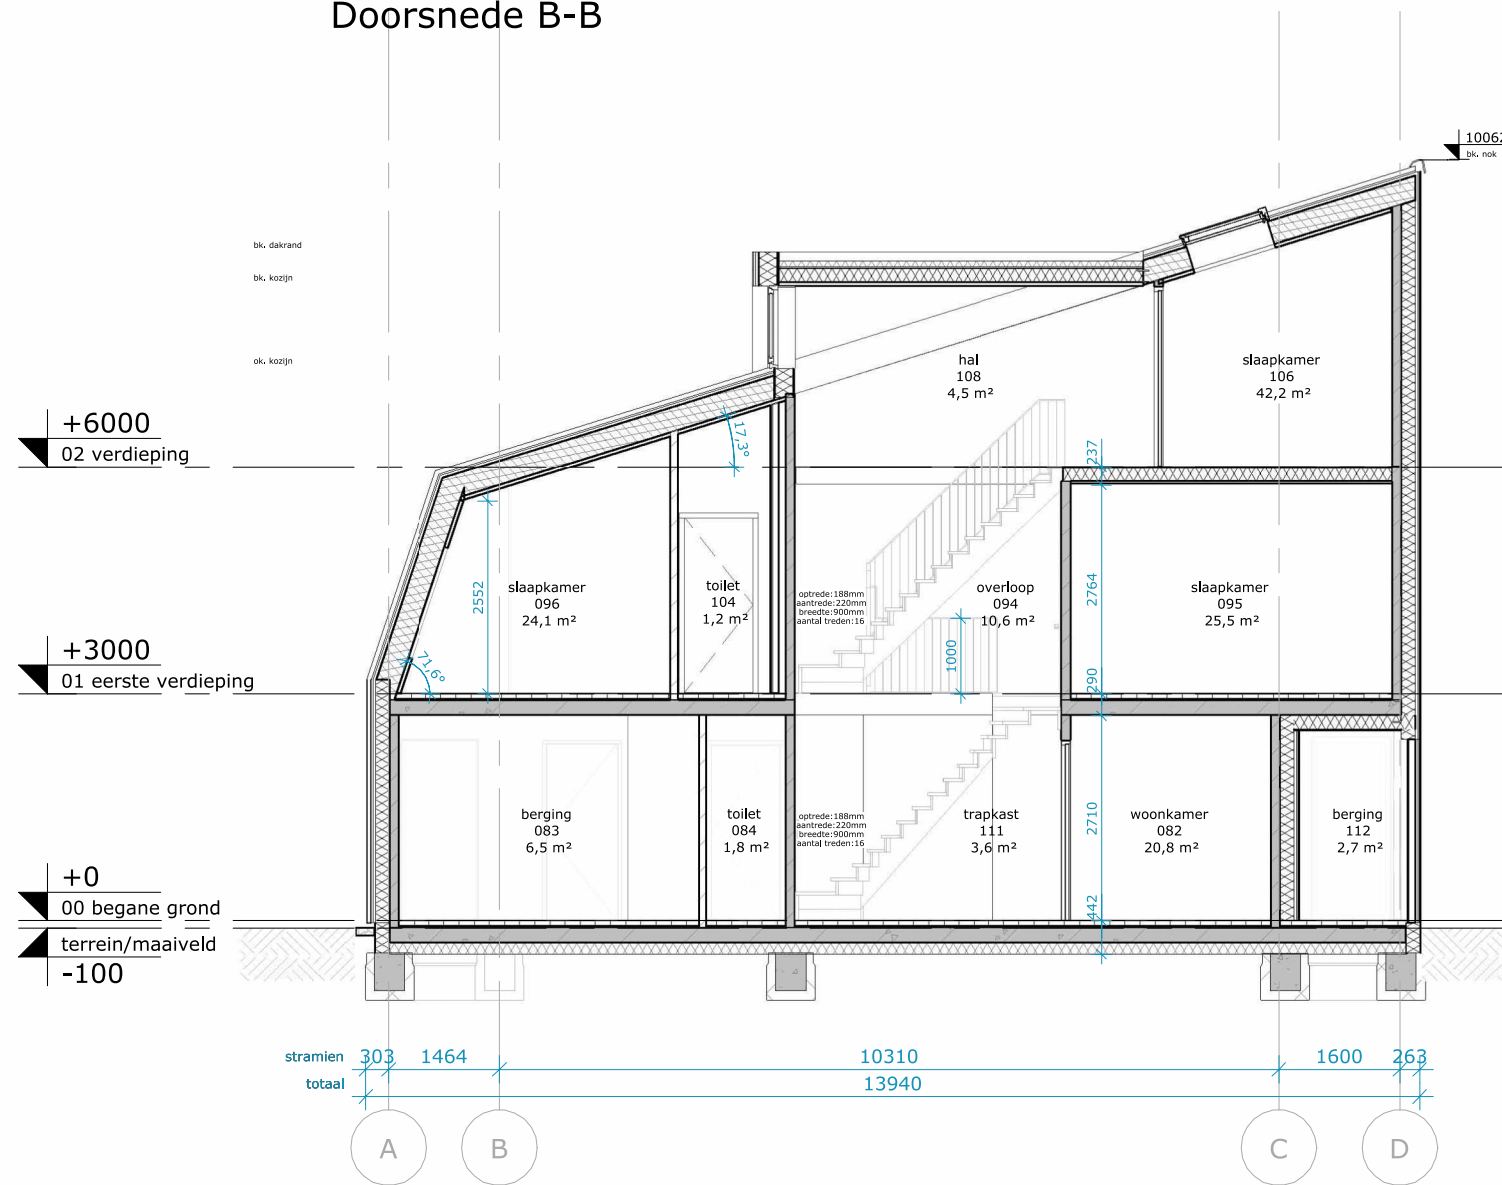

Doorsnede A-A

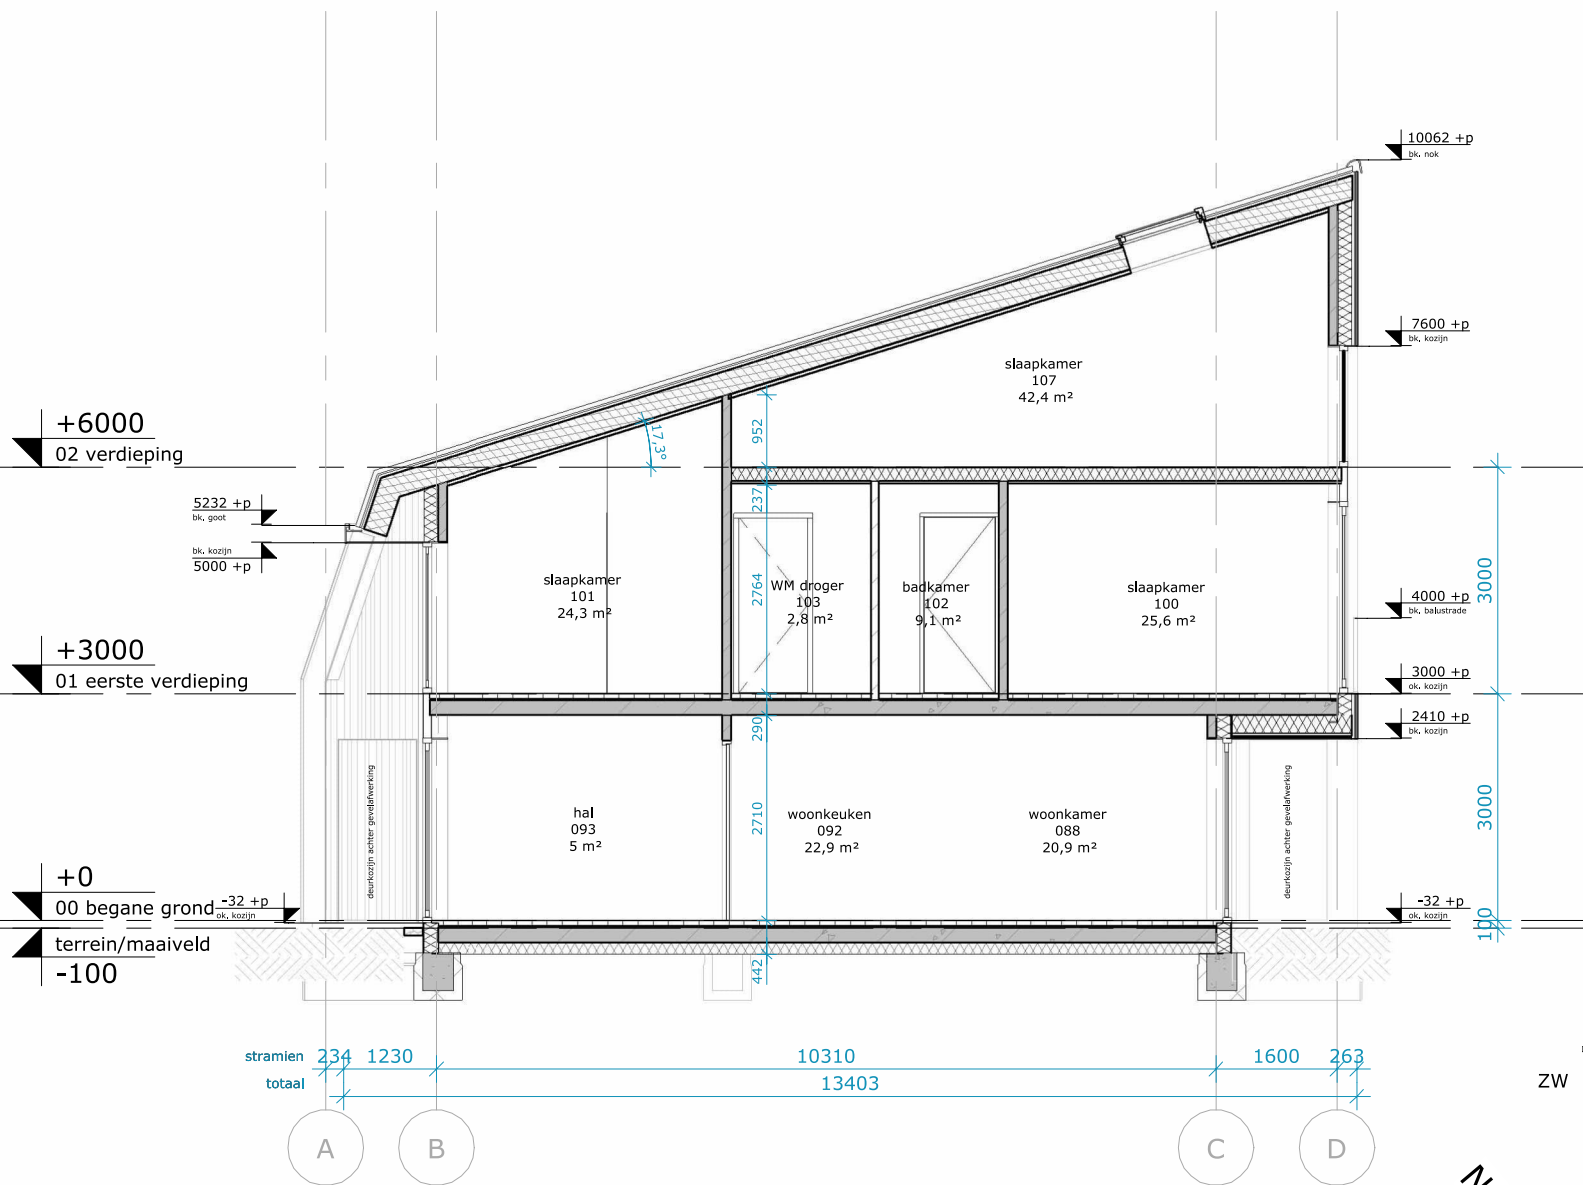

Doorsnede C-C

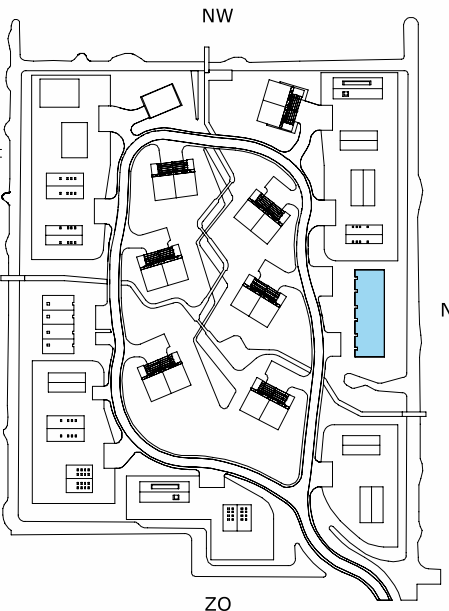

RENOVOOI; Bouwkundig

De ondergenoemde onderdelen dienen uitgevoerd te worden zoals volgt uit het bestek en de detaillering.

WANDEN

Buitenwanden dragend, $R_c > 4,7 \text{ m}^2/\text{K/W}$

- keramische dakpannen
- houten stijl- en regelwerk, 60mm
- isolatie, 150mm
- kalkzandsteen metselwerk, 120mm

Buitenwanden dragend, $R_c > 4,7 \text{ m}^2/\text{K/W}$

- houten delen in 3 breedtes, 18mm
- houten stijl- en regelwerk, 60mm
- isolatie, 150mm
- kalkzandsteen metselwerk, 120mm

Binnenwanden dragend

- kalkzandsteen metselwerk, 120mm

Binnenwanden niet-dragend

- kalkzandsteen metselwerk, 100mm

voorzetwand, 12,5+18+75mm

VLOEREN

Begane grondvloer, $R_c \geq 3,7 \text{ m}^2/\text{K/W}$

- zwevende dekvloer, 90mm
- kanaalplaat, 200mm
- isolatie, 152mm

Verdiepingsvloer

- zwevende dekvloer, 90mm
- kanaalplaatvloer, 200mm

Zoldervloer

- plaatmateriaal, 18mm
- geïsoleerde houten balklaag, 218,5mm

DAKEN

Dak, $R_c \geq 6,3 \text{ m}^2/\text{K/W}$

- keramische dakpannen
- hsb-element, 315mm

KOZIJNEN

Houten kozijnen / puilen

ZONWERING

zonwering t.p.v. buitenzijde kozijnen

VLOEROPENINGEN

positie kruipruim, alle kruipruimten dienen bereikbaar te zijn, min. hoogte 800 tot ok vloer

BRANDVEILIGHEID

rookmelder

Datum	2025-04-18
Editie	F
Afmeting	A2
Schaal	1 : 100
Goedgevonden	DLP
Gecontroleerd	EDA
Getekend	JBL

Opdrachtgever	Spire
Projectstatus	Technisch ontwerp
Projectnummer	38921
Project	Waarderhout
Status	Aanbesteding
Tekeningnummer	TO 80.1.1.16
Tekening	Doorsneden woningtype 16

LEEUWENKAMP
ARCHITECTEN
ontwerp
advies
bouwmanagement

Kalkovensweg 2 T 072 515 16 44
Postbus 405 info@leeuwenkamp.nl
1800 AK Alkmaar www.leeuwenkamp.nl

Concept

Doorsneden woningtype 16

A-A + B-B + C-C