




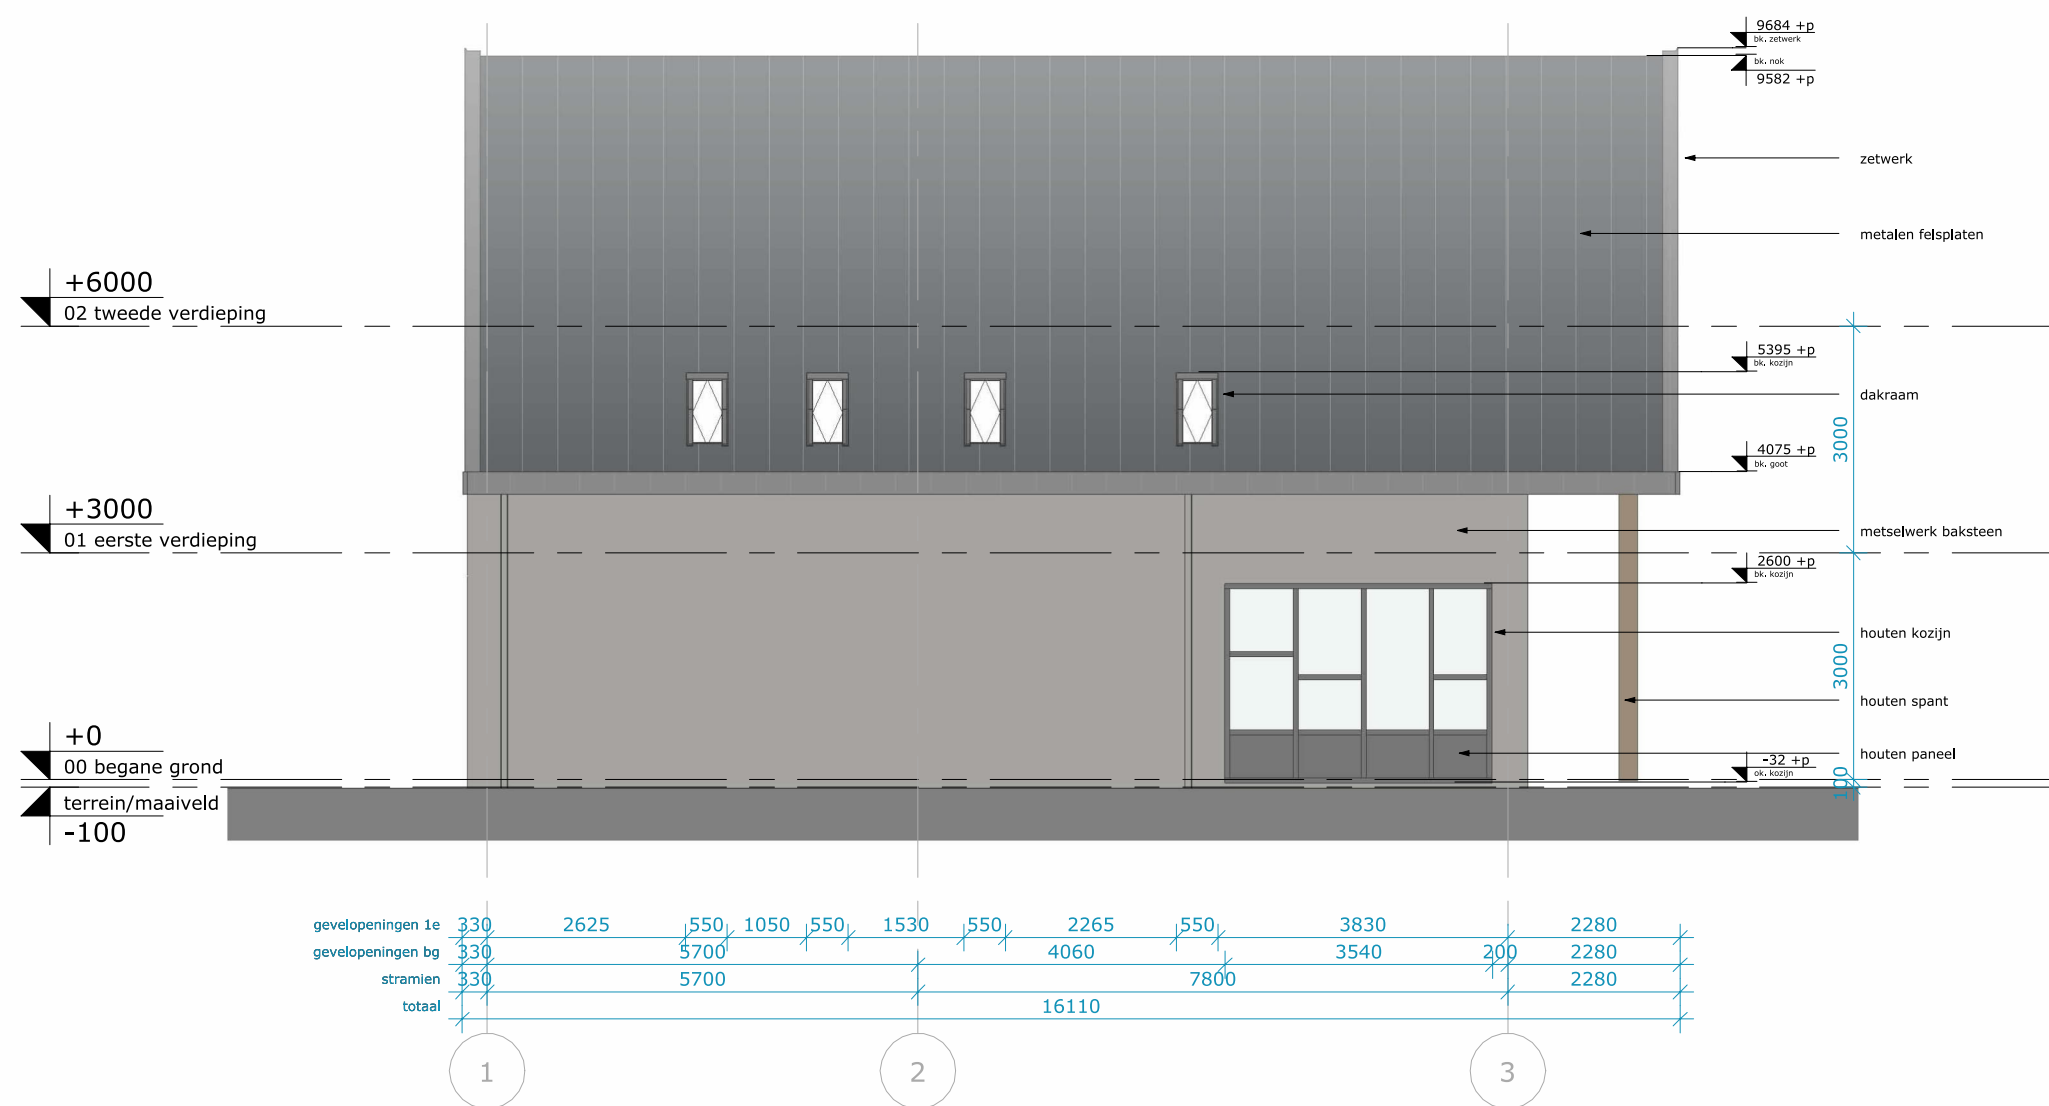


Achtergevel

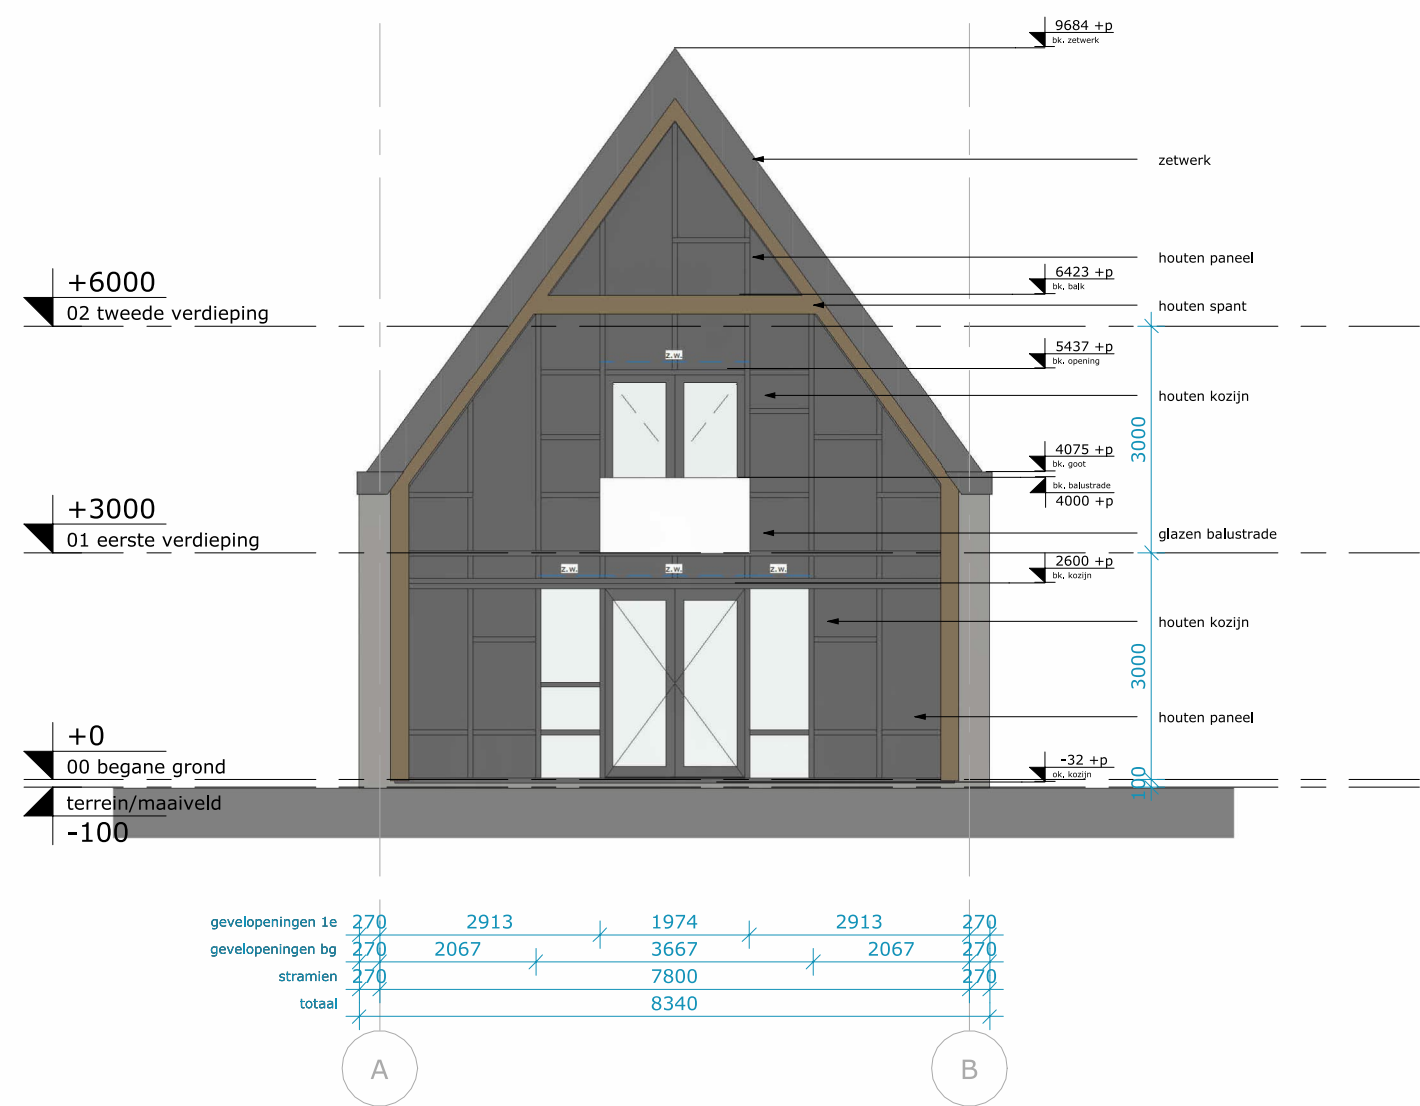


Linkerzijgevel

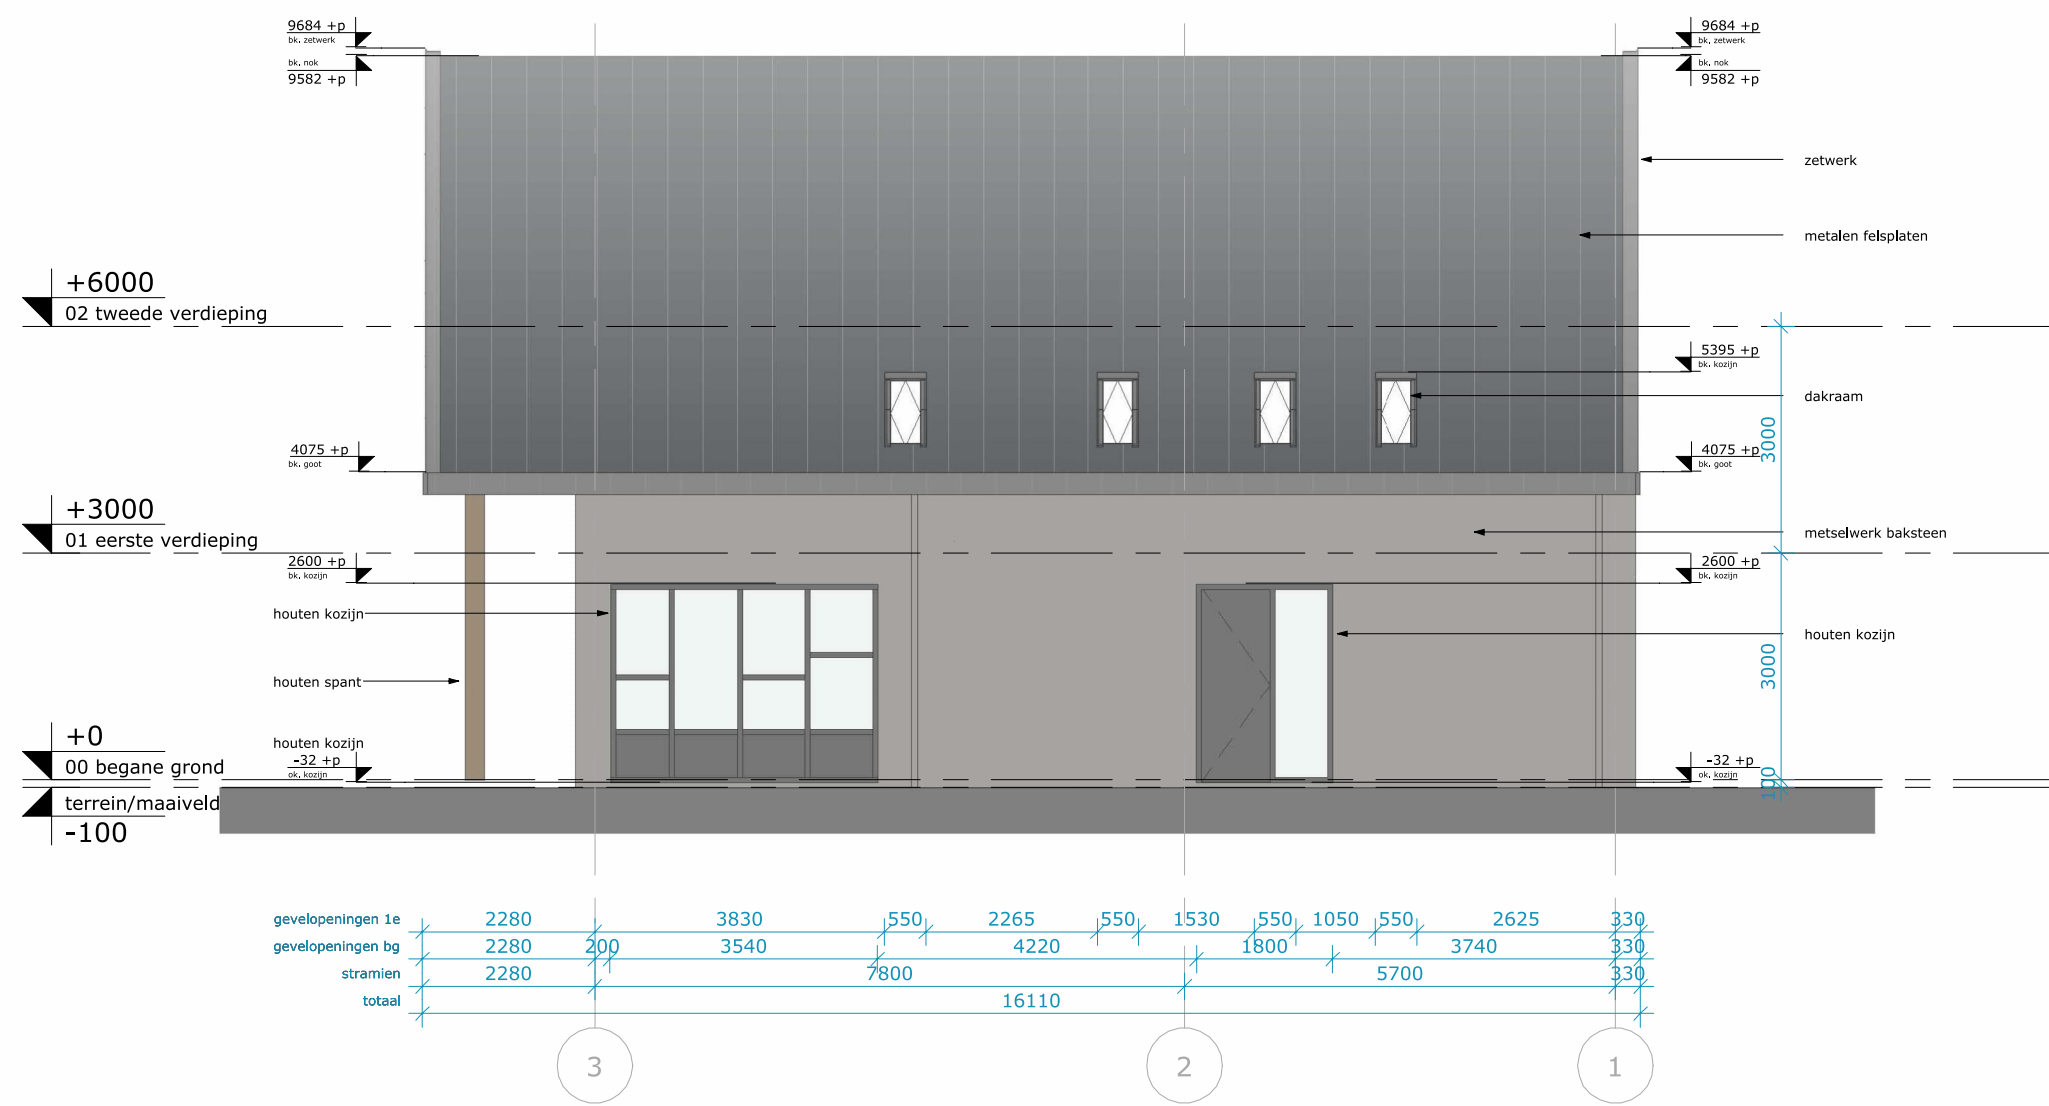

Voorgevel

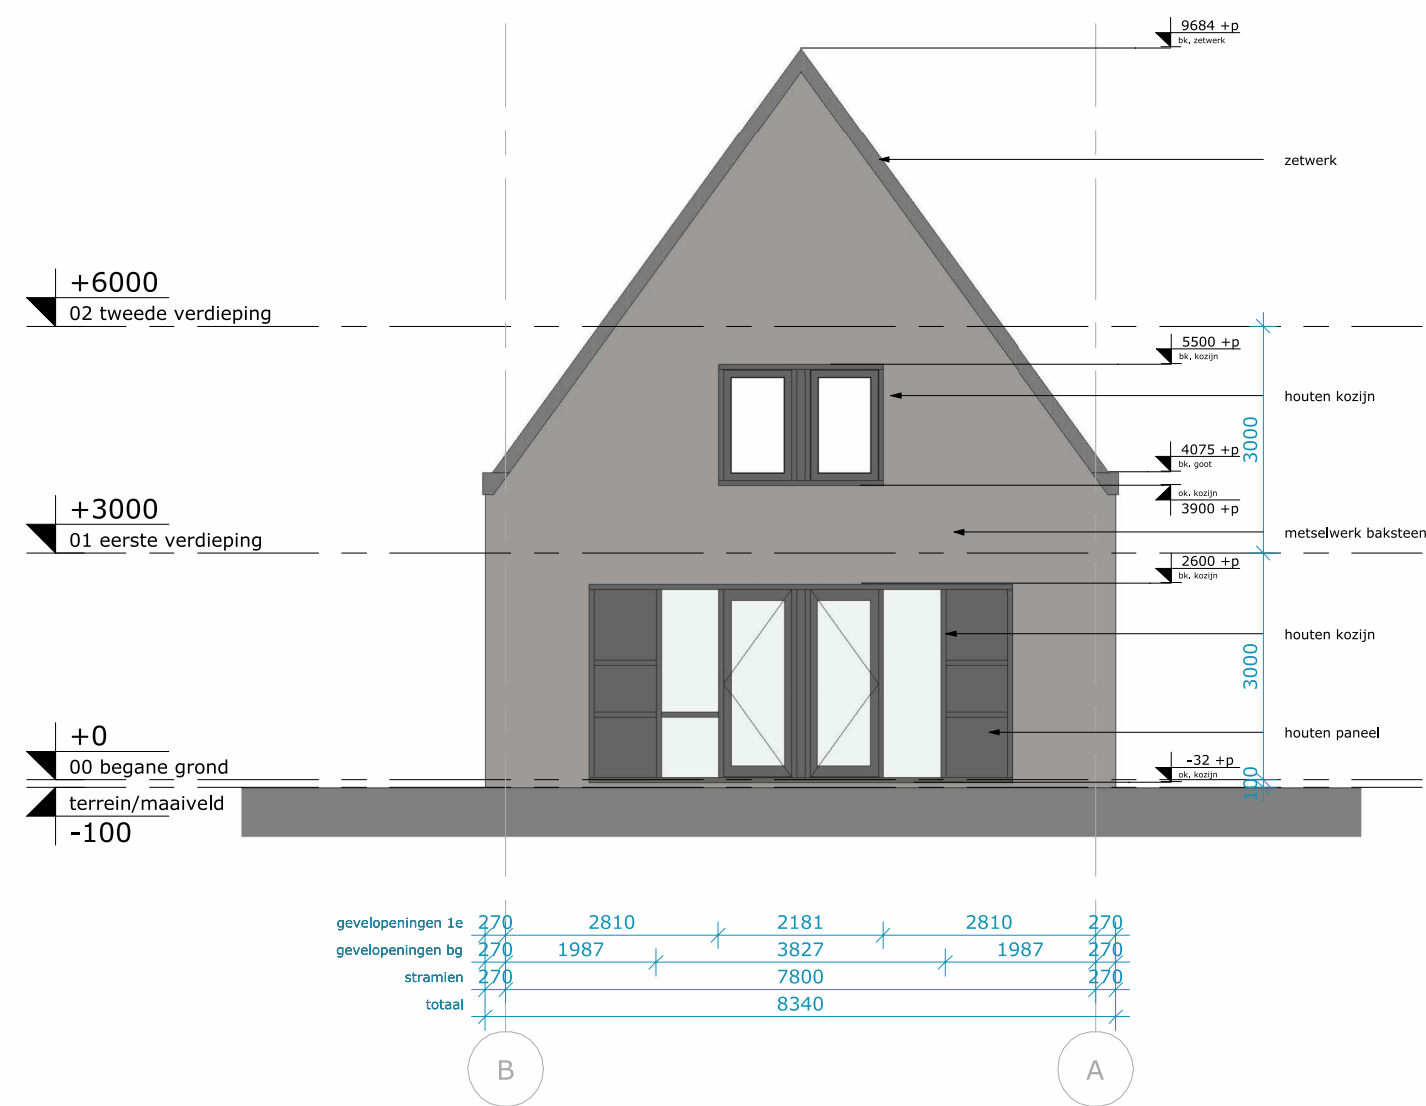

Rechterzijgevel

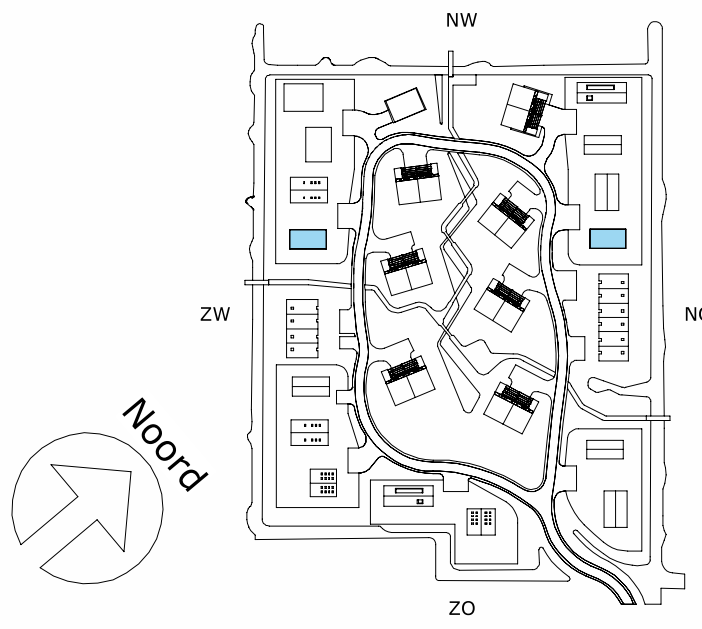

Concept

0,0 m 10,0 m
Gevelaanzichten woningtype B3
totaal

Opdrachtgever	Spies	Technisch ontwerp	38921	Waarderhout	Aanbesteding	TO 70.1.1.B3	Gevelaanzichten woningtype B3		
	Datum								
	Editie								
	Projectnummer								
Project	2025-04-18	1 : 100	DLP	EDA	JBL	Gecontroleerd	JBL		
	F								
	A1								
	Schaal								
Status	Gevelaanzichten	TO 70.1.1.B3	JBL	Gecontroleerd	JBL				
	Tekeningnummer								
	Tekening								
	Gevelaanzichten								
Leeuwenkamp Architecten									
ontwerp advies bouwmanagement									
Kalkovensweg 2 T 072 515 16 44									
Postbus 405 info@leeuwenkamp.nl									
1800 AK Alkmaar www.leeuwenkamp.nl									