




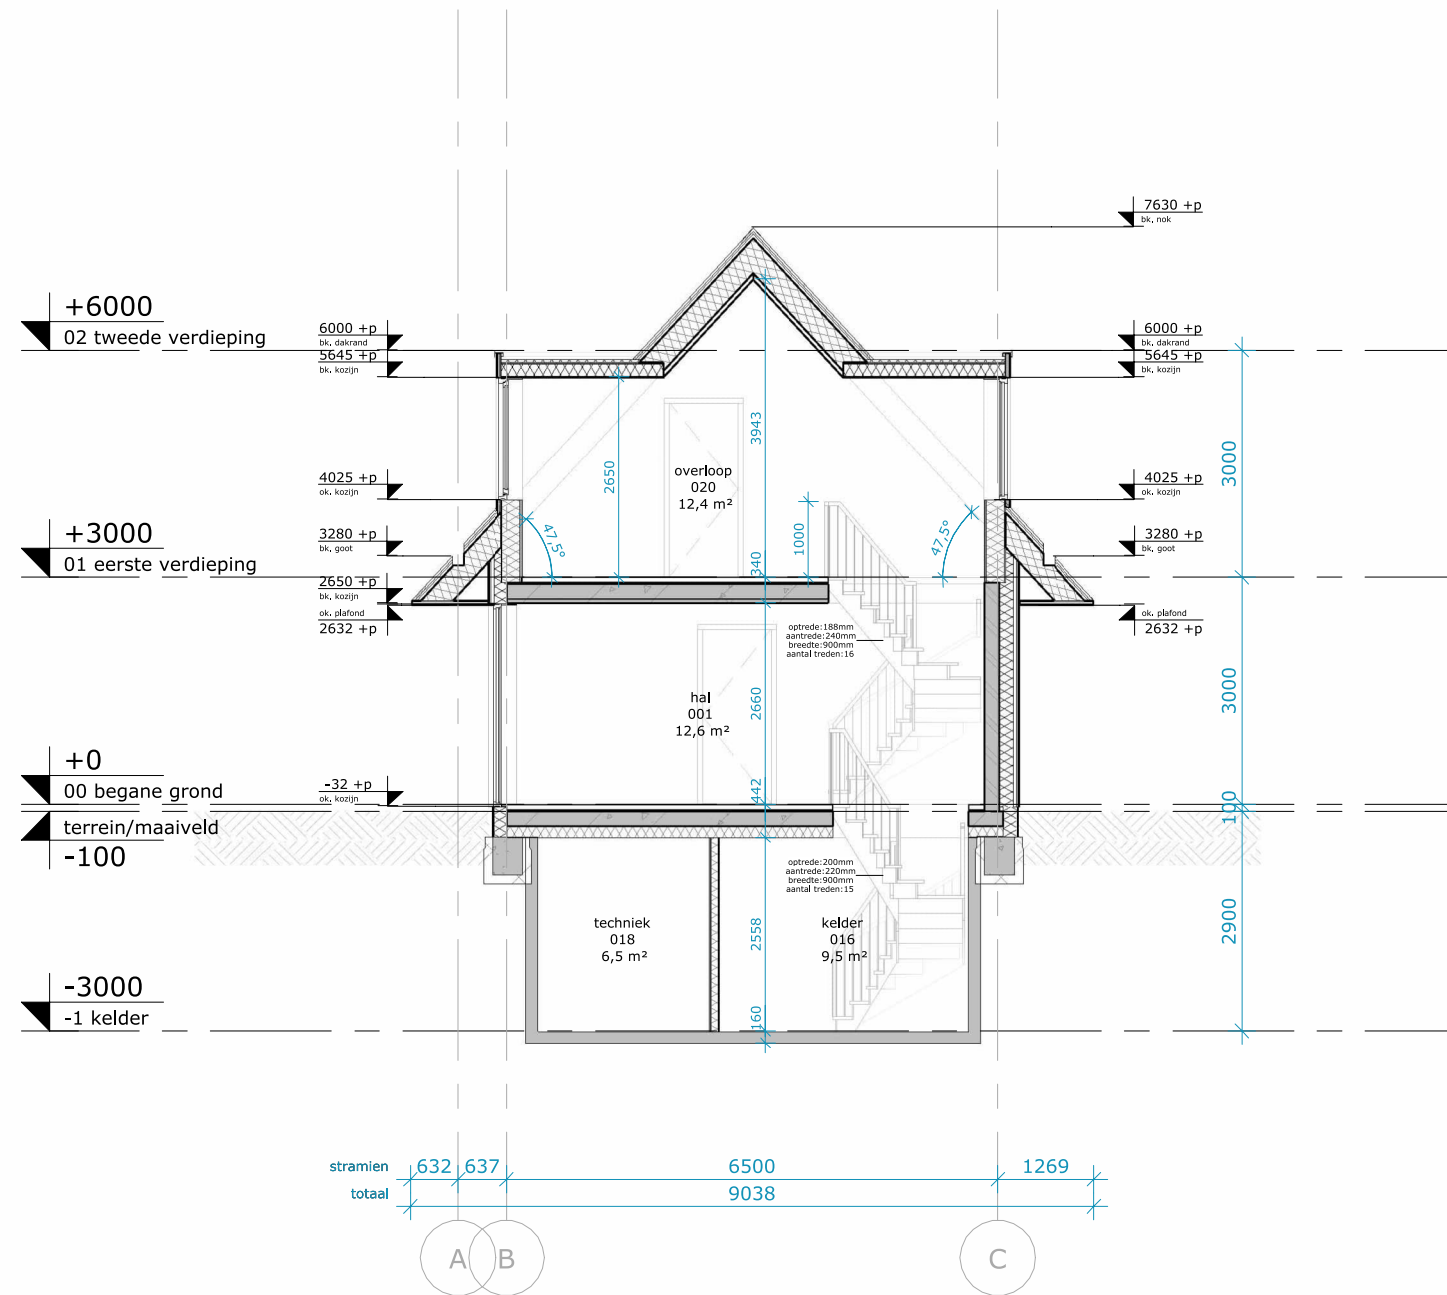

Doorsnede A-A

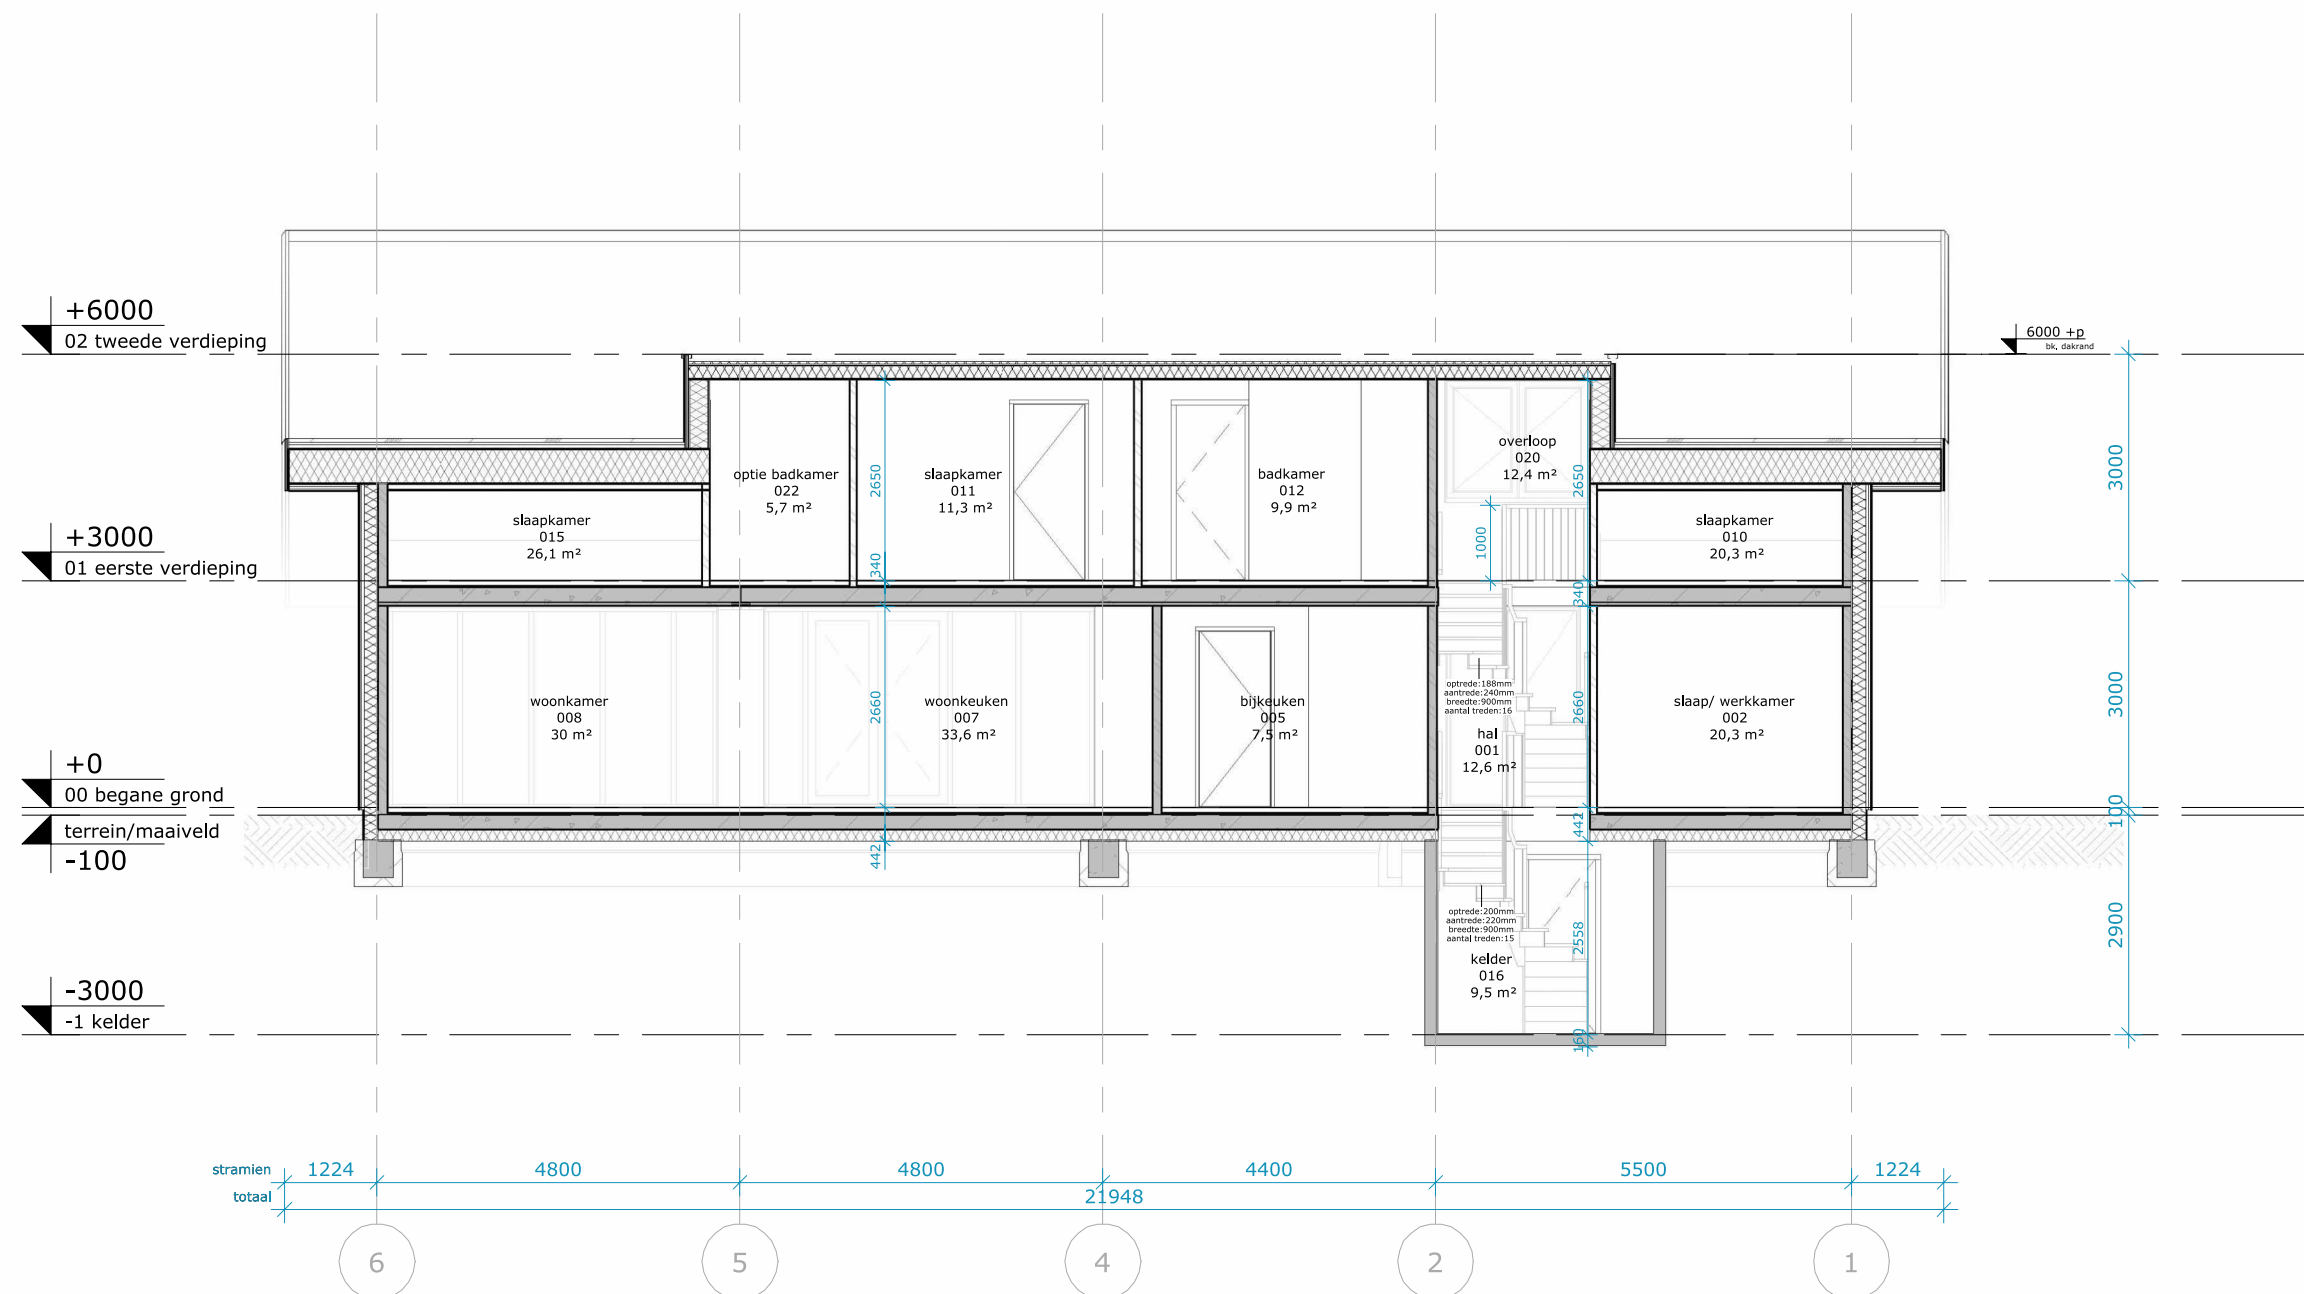

Doorsnede B-B

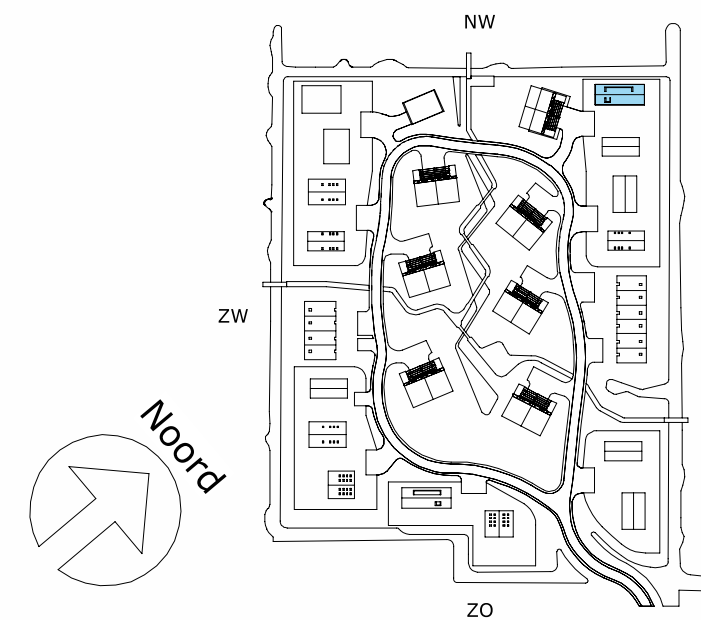

0,0 m 10,0 m

Concept

Doorsneden woningtype D

A-A + B-B

RENOVOOI; Bouwkundig

De ondergenoemde onderdelen dienen uitgevoerd te worden zoals volgt uit het bestek en de detaillering.

WANDEN

Buitenwanden dragend, $R_c > 4.7 \text{ m}^2/\text{K/W}$

- houten delen in 3 breedtes, 18mm
- houten stijl- en regelwerk, 60mm
- isolatie, 185mm
- poriso metselwerk, 120mm

Buitenwand niet-dragend

prefab beton, dikte conform opgave leverancier

Binnenwanden dragend

poriso metselwerk, 120mm / 140mm

Binnenwanden niet-dragend

poriso metselwerk, 100mm

voorzetswand, 12,5+18+75mm

VLOEREN

Begane grondvloer, $R_c > 3.7 \text{ m}^2/\text{K/W}$

- zwevende dekplaat, 90mm
- kanaalplaat, 200mm
- isolatie, 152mm

Verdiepingsvloer

- zwevende dekplaat, 90mm
- breedplaatvloer, 250mm

DAKEN

Dak, $R_c > 6.3 \text{ m}^2/\text{K/W}$

- metalen fopsplaten, 90mm
- hsb-element, 315mm

KOZIJNEN

Houten kozijnen / puien

ZONWERING

zonwering t.p.v. buitenzijde kozijnen

VLOEROPENINGEN

positie kruipluik, alle kruipruimten dienen bereikbaar te zijn, min. hoogte 800 tot ok vloer

BRANDVEILIGHEID

rookmelder

Datum 2025-05-14

Editie H

Afmeting A2

Schaal 1 : 100

Goedgevonden DLP

Gecontroleerd EDA

Getekend JBL

Opdrachtgever Spire

Projectstatus Technisch ontwerp

Projectnummer 38921

Project Waarderhout

Status Aanbesteding

Tekeningnummer TO 80.1.1.D

Tekening Doorsneden woningtype D

LEEUWENKAMP
ARCHITECTEN
ontwerp
advies
bouwmanagement

Kalkovensweg 2 T 072 515 16 44
Postbus 405 info@leeuwenkamp.nl
1800 AK Alkmaar www.leeuwenkamp.nl