
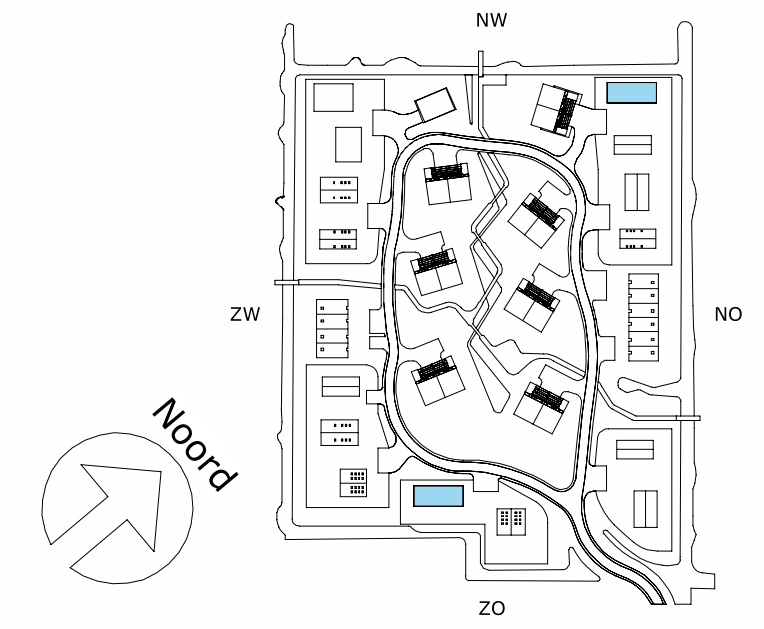
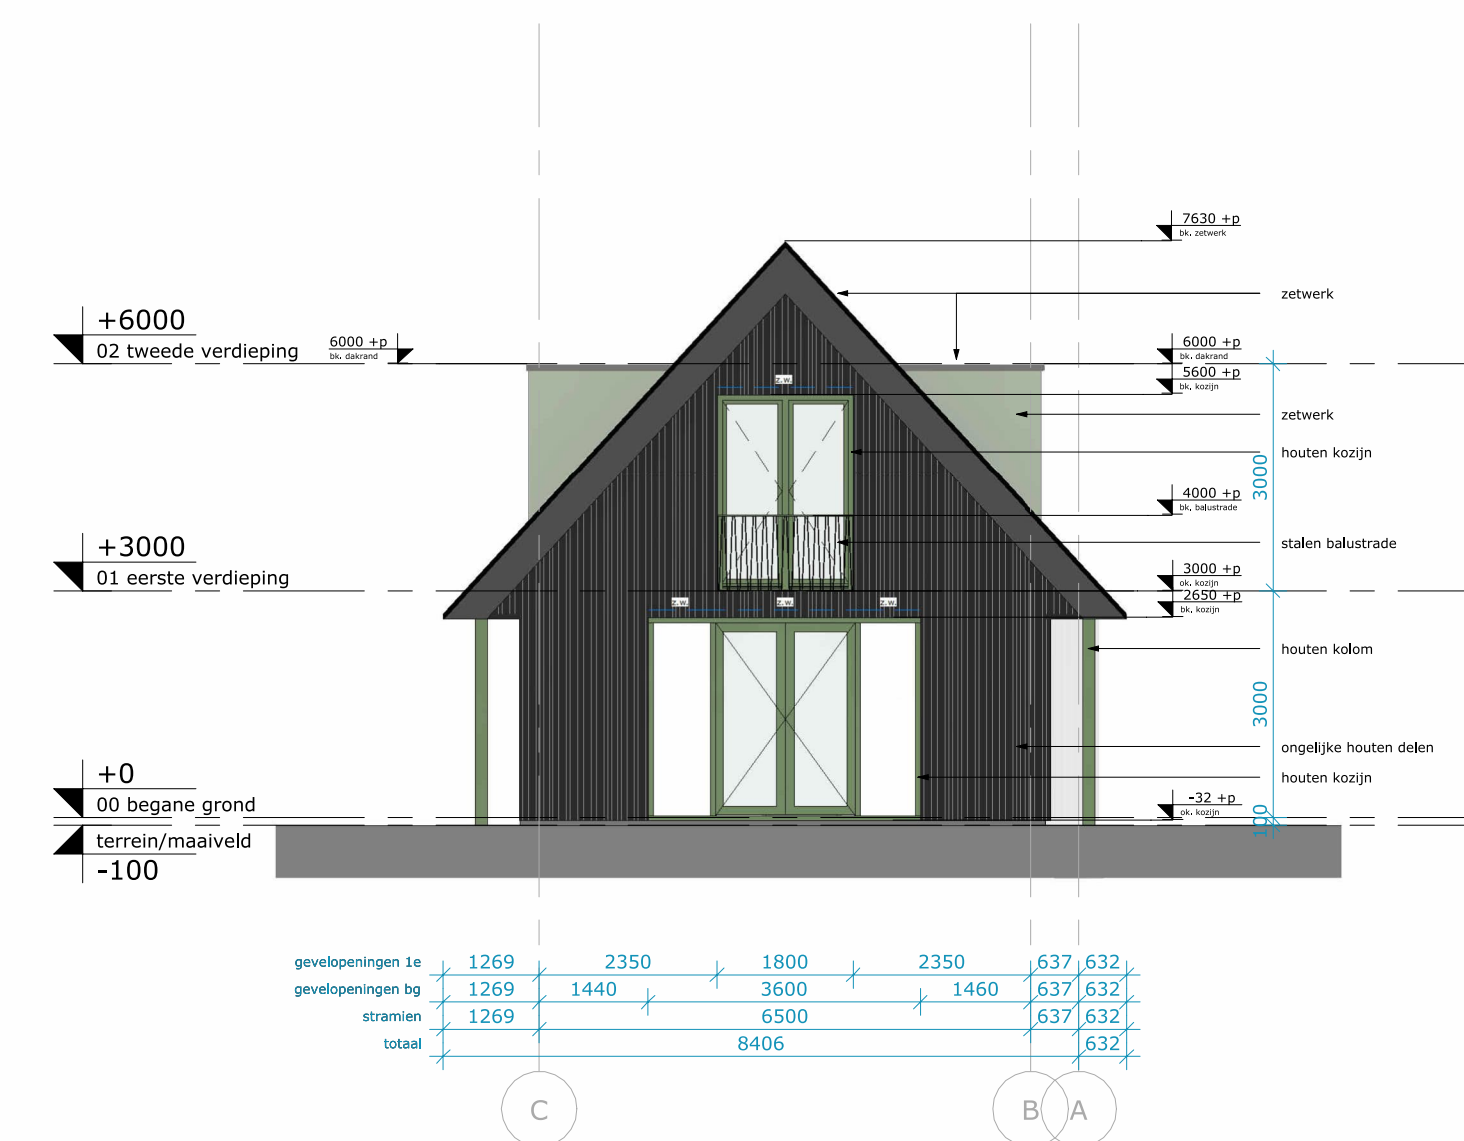
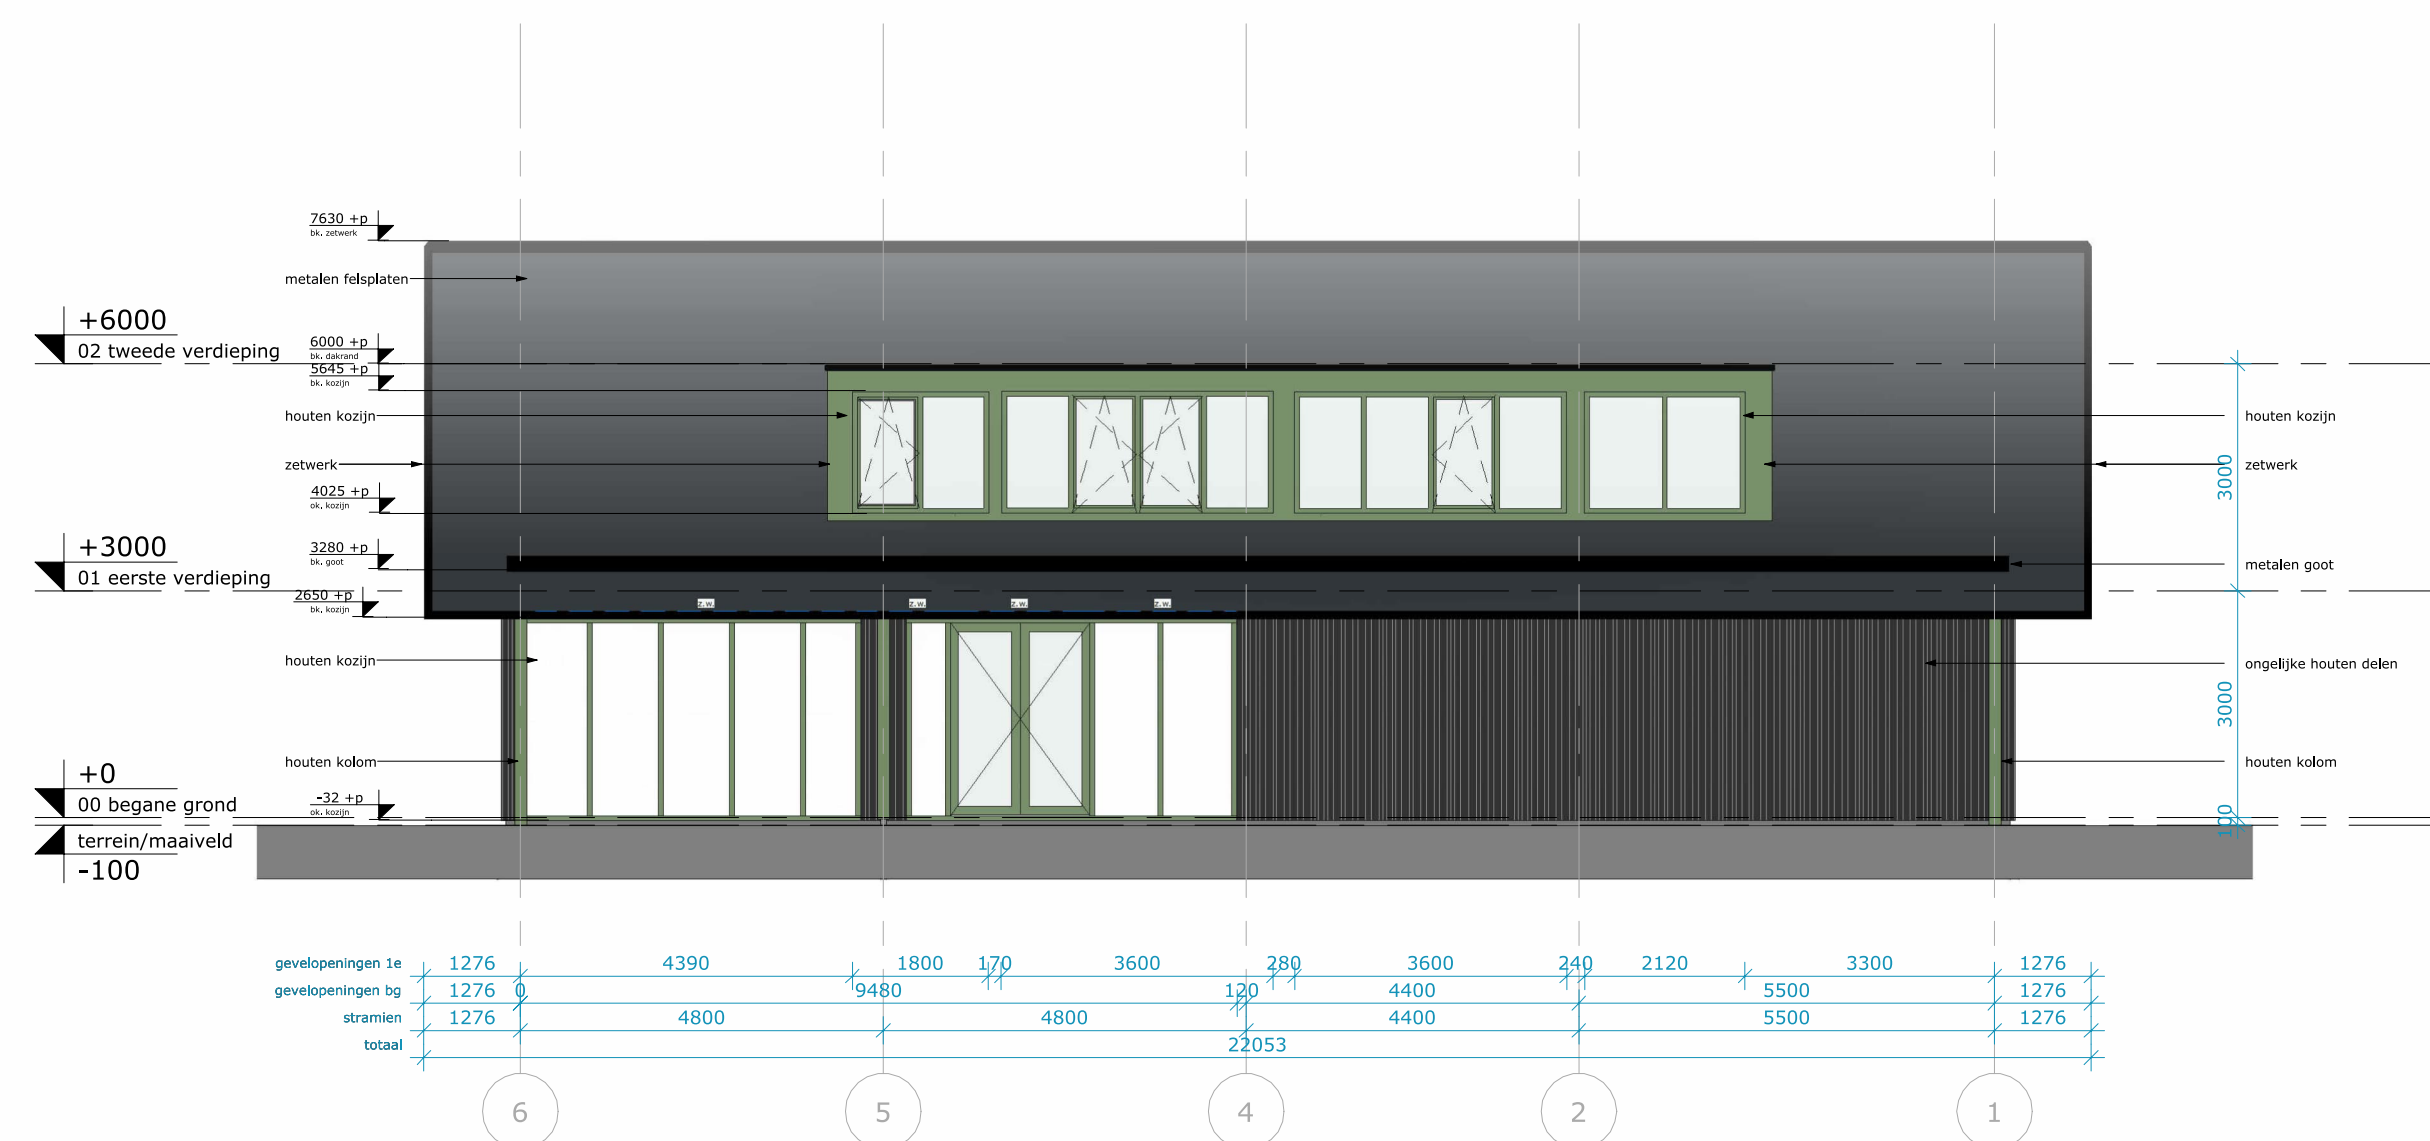


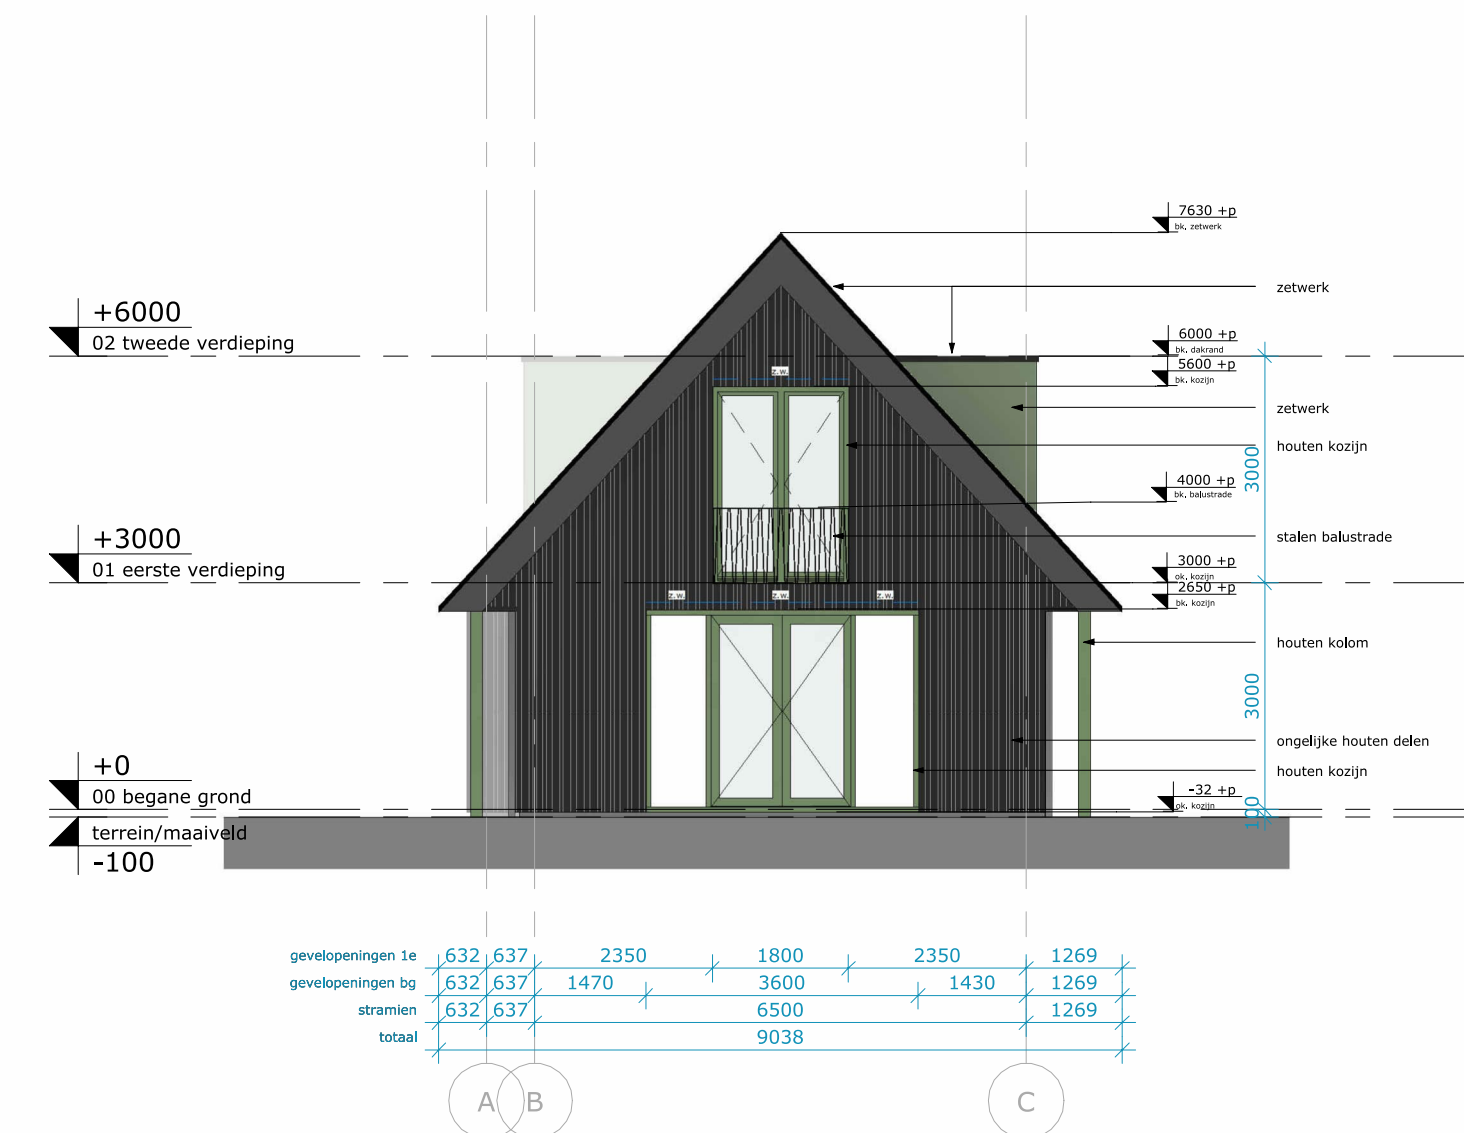

Concept

0,0 m 10,0 m

Geveelaanzichten woningtype D

totaal

Opdrachtgever		Spires		Datum		2025-04-18	
Projectstatus	Projectnummer	Technisch ontwerp 38921 Project	Editie		A1		G
			Almeting		1 : 100		
			Waardehout		Schaal		
Status	Tekeningnummer	Aanbesteding TO 70.1.1.D		Goedkeuren		DLP	
Tekening	Tekenend	Gevelaansichten woningtype D		Gecontroleerd		EDA	
				Getekend		JBL	

LEEUVENKAMP

ARCHITECTEN

ontwerp

advies

bouwenmanagement

Kalkovensweg 2

Postbus 405

1800 AK Alkmaar

T 072 515 66 44

info@leeuwenkamp.nl

www.leeuwenkamp.nl