

TECHNISCHONTWERP/ AANBESTEDING

Waarderhout

HEERHUGOWAARD

PROJECTNR: 38921
REFERENTIENR: 38921_ID_TO53_WAARDERHOUT_K&M_LA
REVISIENR: D
GEMAAKT DOOR: JNE
DATUM: 22 MEI 2025

LEEUWENKAMP
ARCHITECTEN

ontwerp
advies
bouwmanagement



spires
REALIZE YOUR AMBITIONS




WONING PRINCIPE H

Gevels & materiaal



VARIANT 2

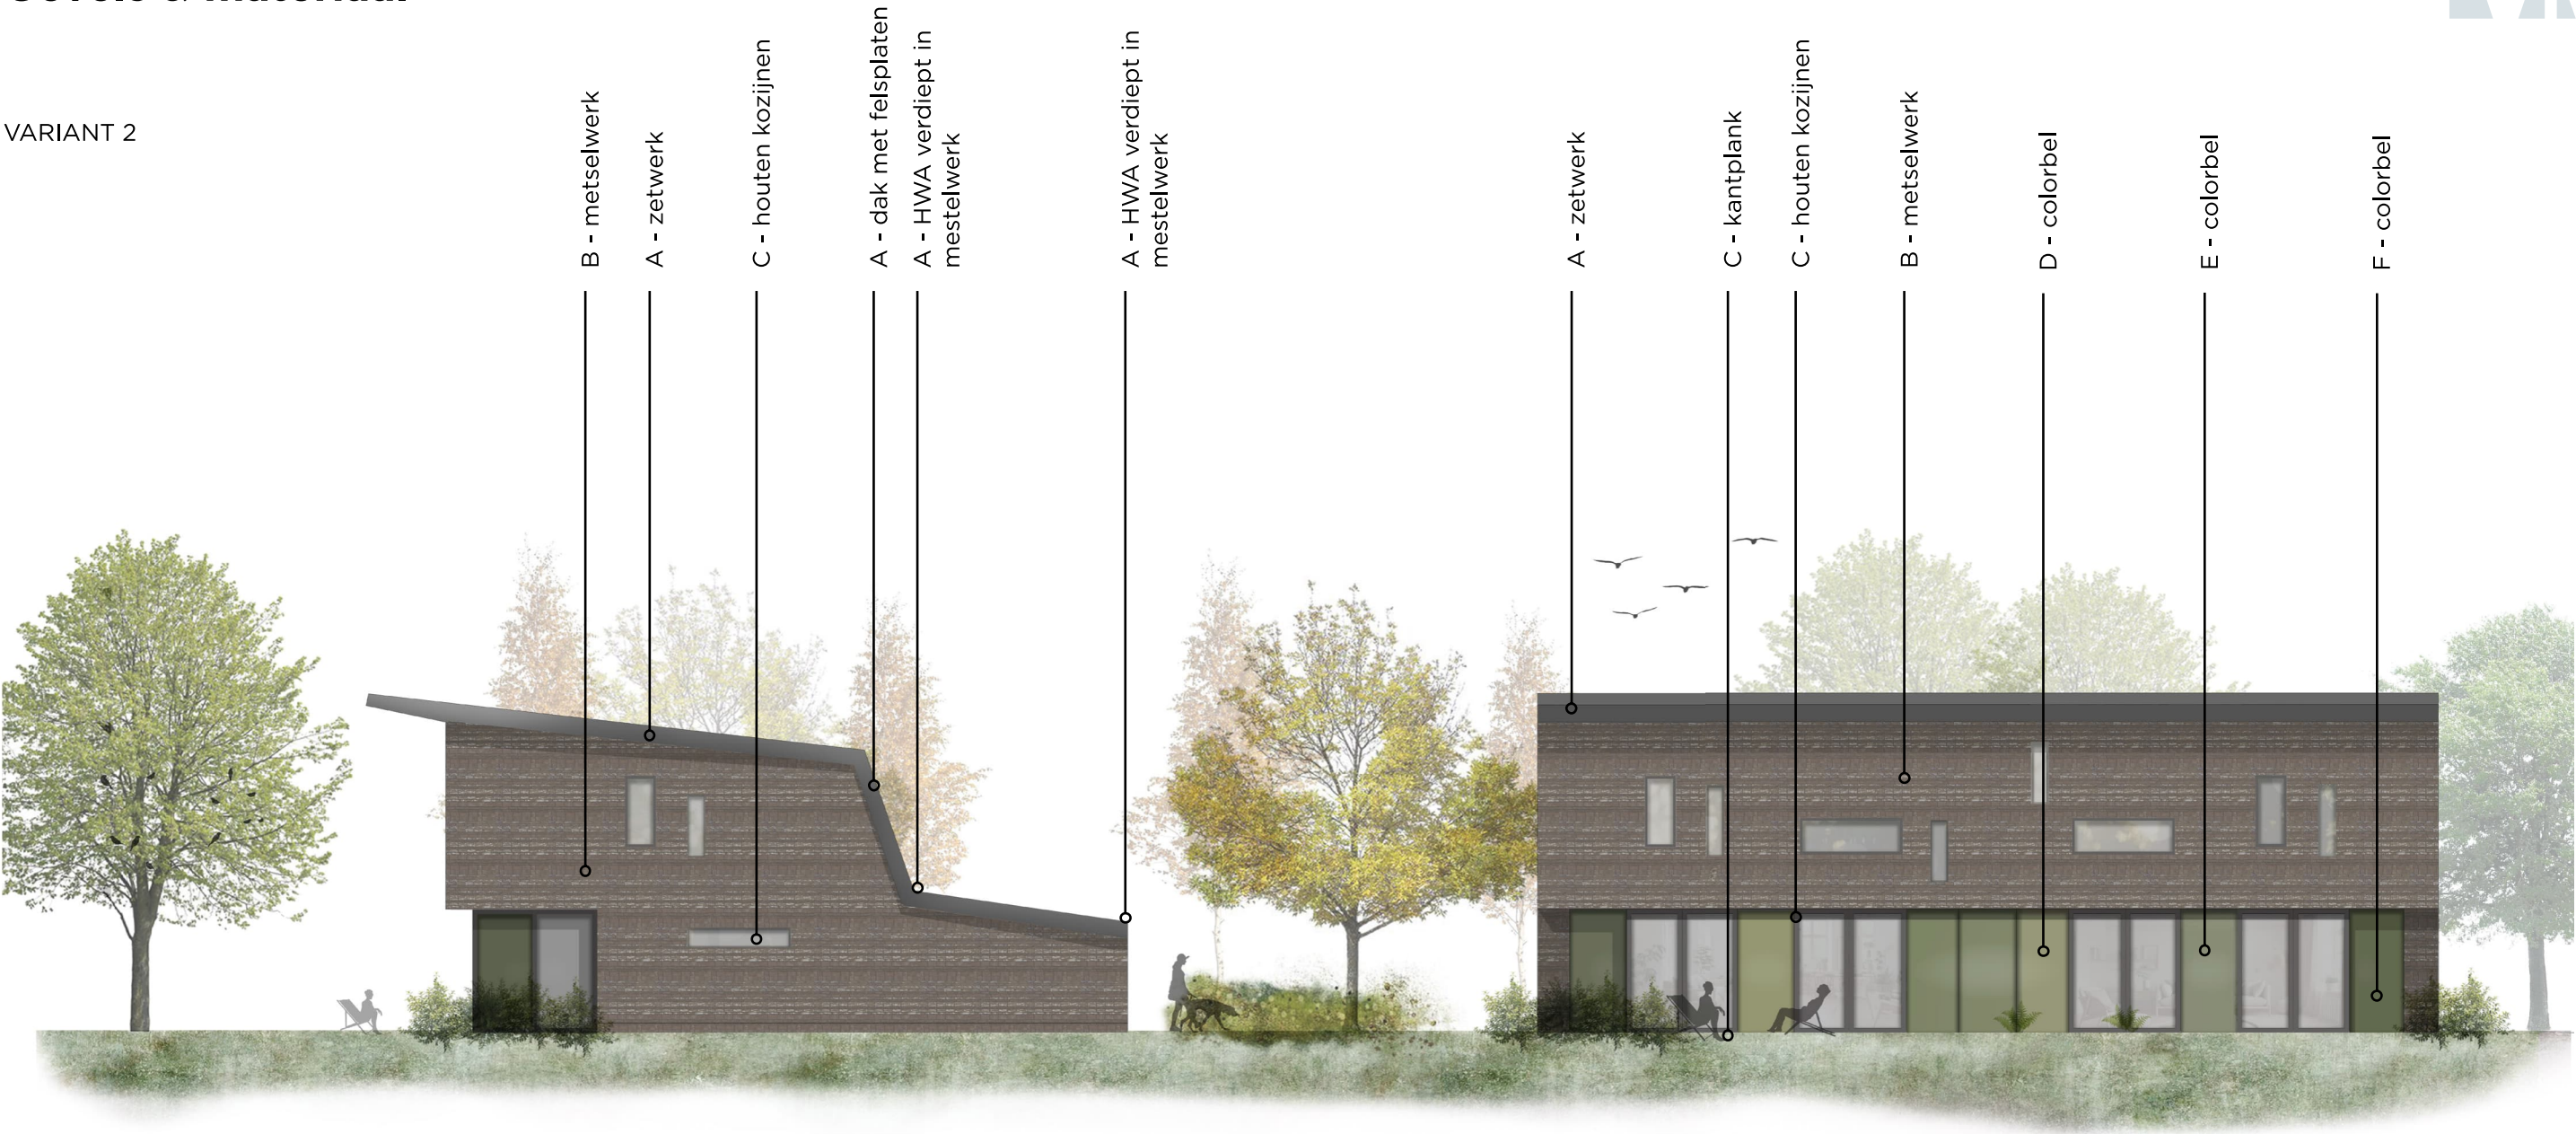

A*
KlikZink
Slate grey

B*
Strating
Dollard
11cm (glans) &
WF Tjonger (mat)

C*
RAL 7037
softgrijs

D*
RAL 6013
rietgroen

E*
RAL 6011
resedagegroen

F*
RAL 6003
olijfgroen

*Kleur afstemmen met bemonstering