



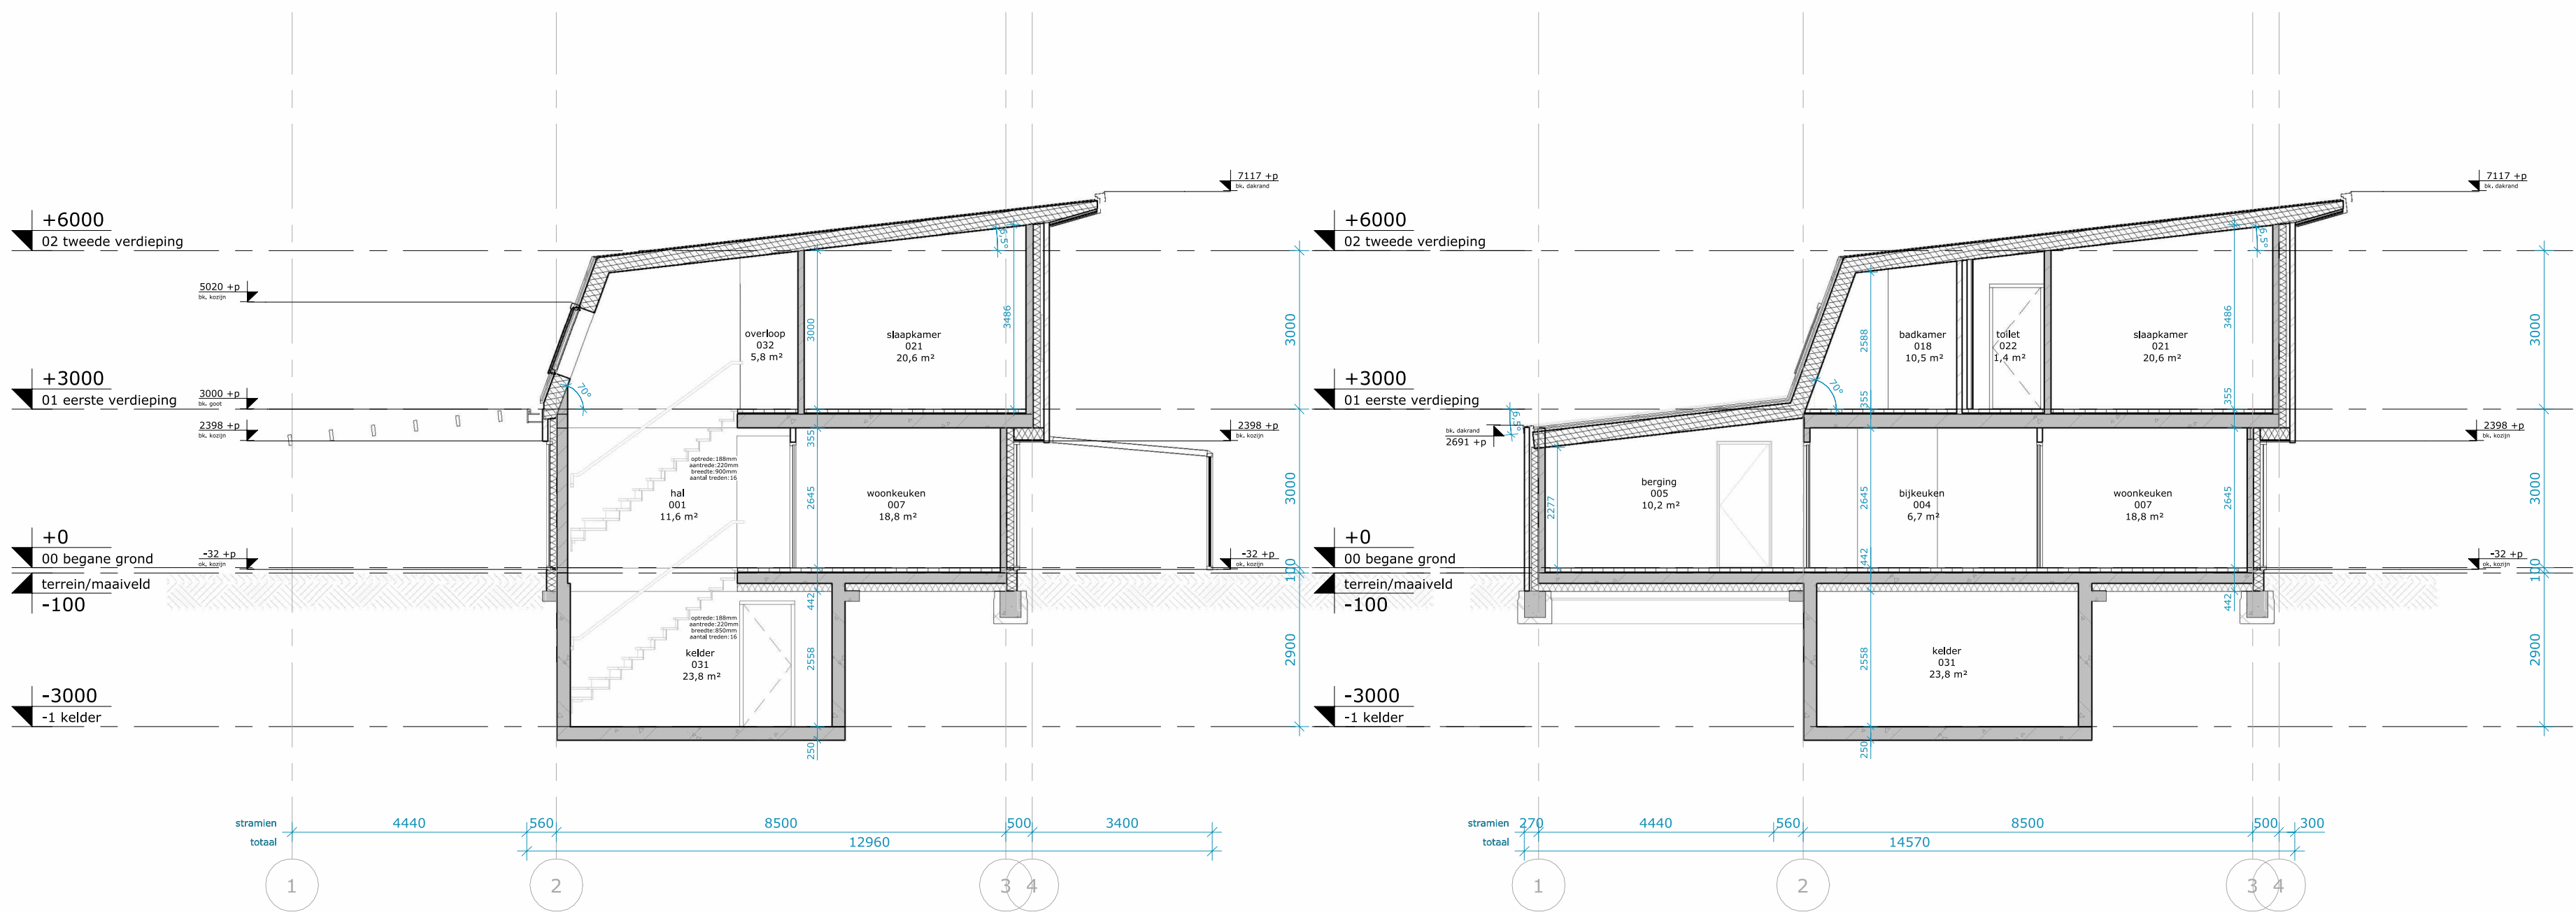


Doorsnede B-B

Doorsnede C-C

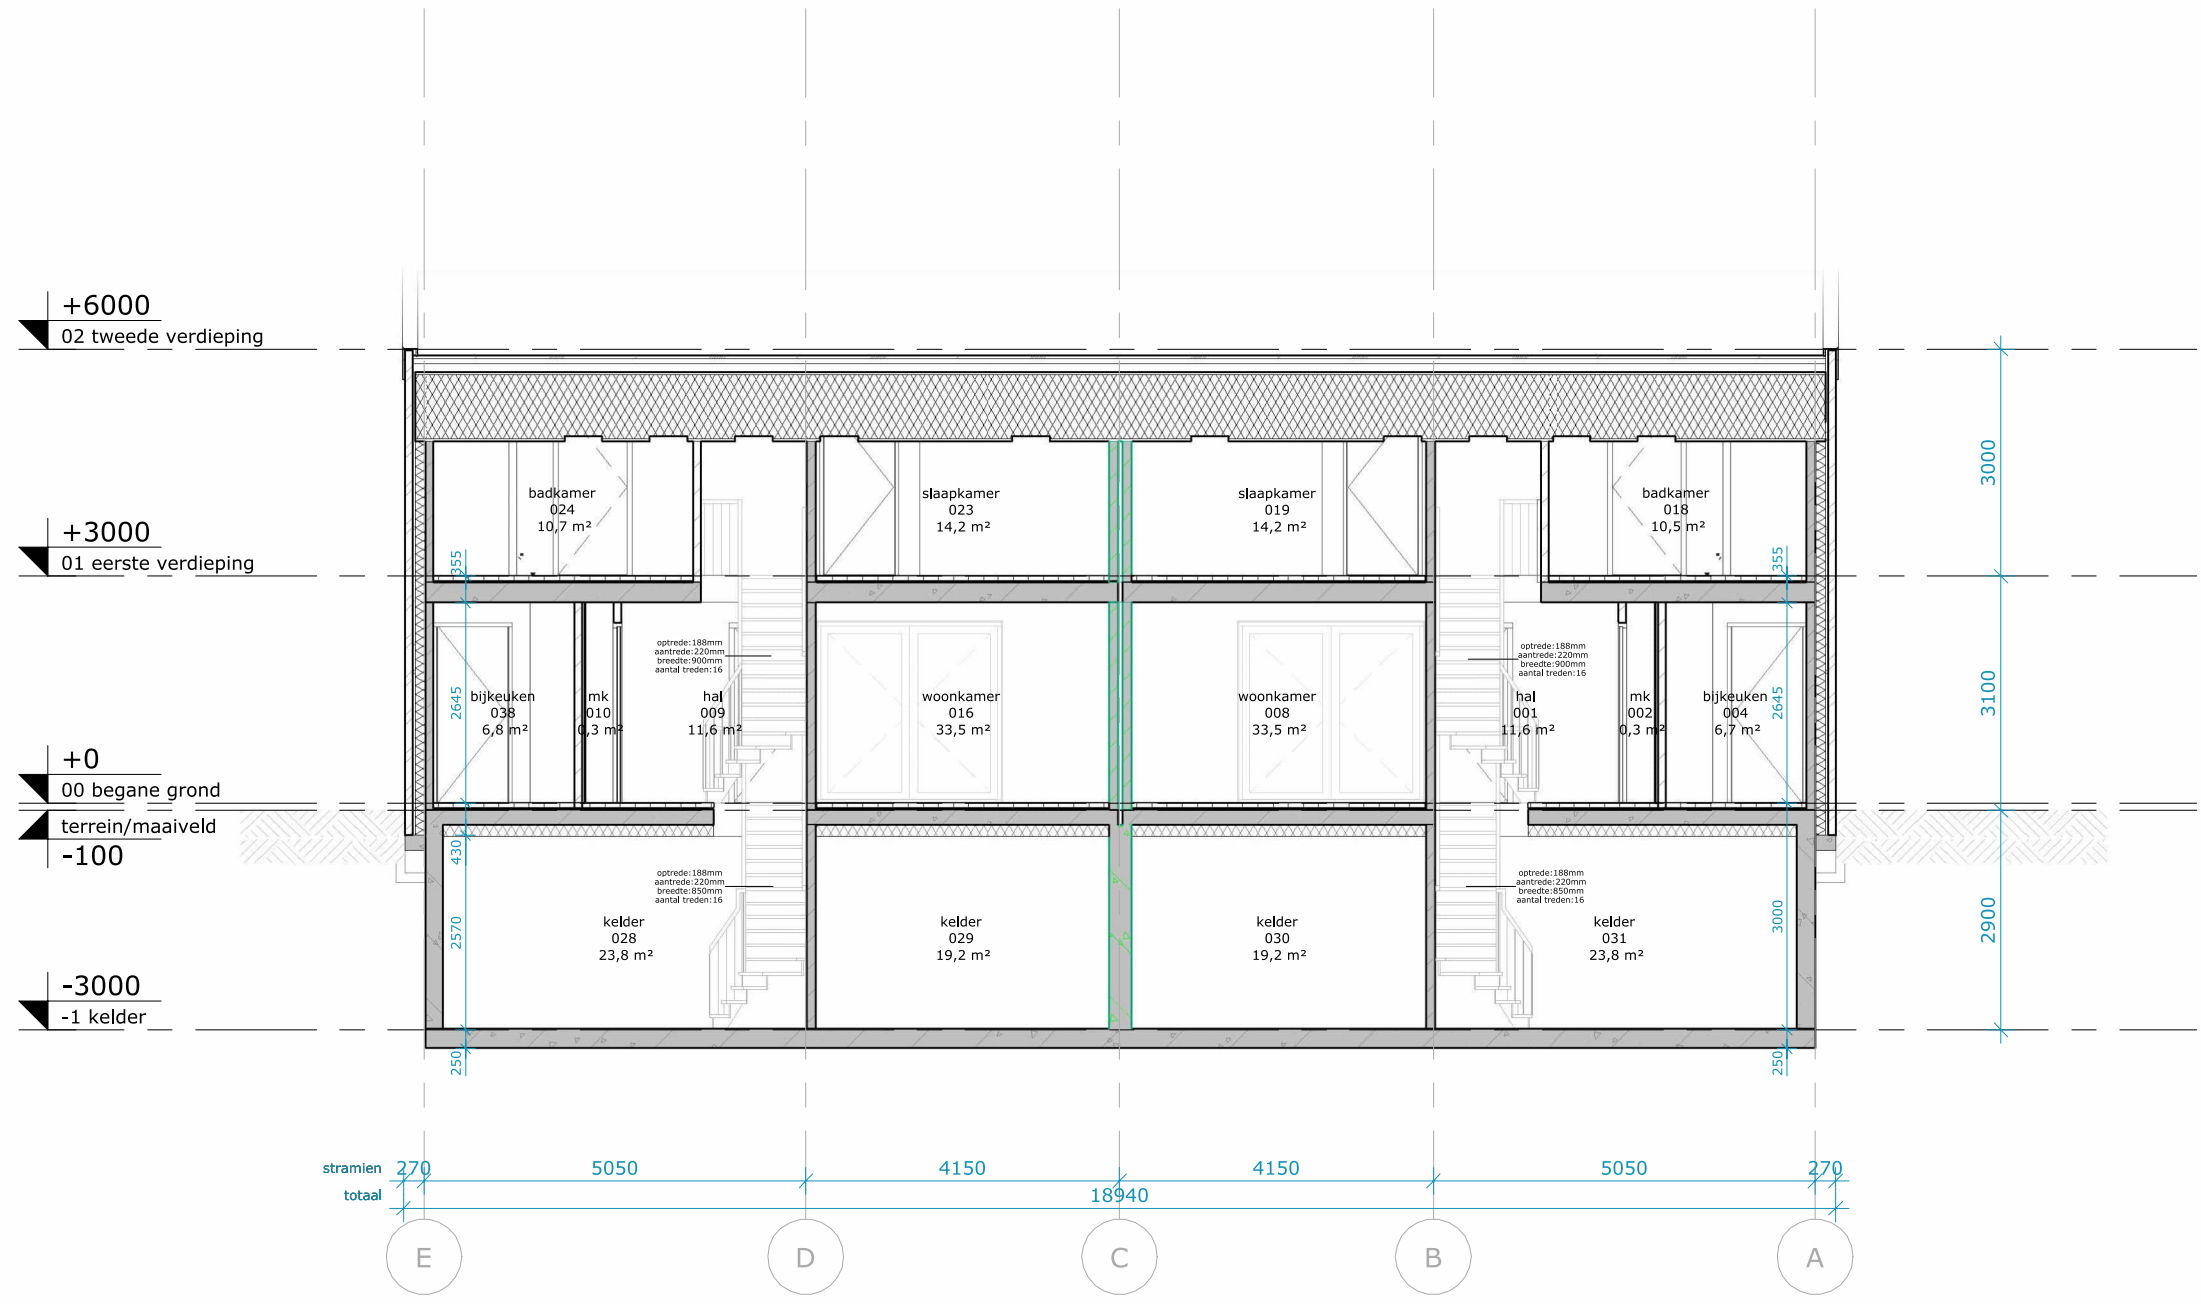

Doorsnede A-A

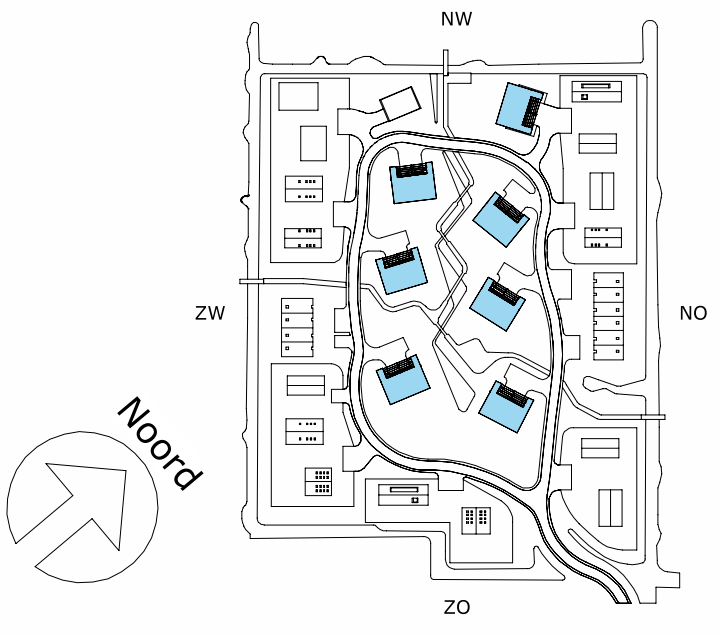

0,0 m 10,0 m

Concept **Doorsneden woningtype H**
A-A + B-B + C-C

RENVOOI; Bouwkundig

De ondergenoemde onderdelen dienen uitgevoerd te worden zoals volgt uit het bestek en de detaillering.

WANDEN

Buitenwanden dragend, $R_c > 4,7 \text{ m}^2\text{K/W}$

- metselwerk, 100mm
- luchtpouw, 40mm
- isolatie, 130mm
- kalkzandsteen metselwerk, 120mm

Buitenwand dragend beton, 250mm

Binnenwanden dragend kalkzandsteen metselwerk, 120mm / 140mm

Binnenwanden niet-dragend kalkzandsteen metselwerk, 100mm

voorzetwand, 12,5+18+75mm

VLOEREN

Begane grondvloer, $R_c \geq 3,7 \text{ m}^2\text{K/W}$

- zwevende dekvloer, 90mm
- kanaalplaat, 200mm
- isolatie, 152mm

Verdiepingsvloer

- zwevende dekvloer, 90mm
- kanaalplaatvloer, 265mm

DAKEN

Dak, $R_c > 6,3 \text{ m}^2\text{K/W}$

- fiesplaten, 90mm
- hsb-element, 315mm

Dak, $R_c > 6,3 \text{ m}^2\text{K/W}$

- bitumen, 5mm
- isolatie, 20mm
- hsb-element, 315mm

KOZIJNEN

Houten kozijnen / puien

ZONWERING

zonwering t.p.v. buitenzijde kozijnen

VLOEROPENINGEN

postie kruipruimte, alle kruipruimten dienen bereikbaar te zijn, min. hoogte 800 tot ok vloer

BRANDVEILIGHEID

rookmelder

2025-04-18

G

A2

1 : 100

DLP

EDA

JBL

Datum

Editie

Afmeting

Schaal

Goedgevonden

Gecontroleerd

Getekend

Opdrachtgever

Projectstatus

Projectnummer

Project

Spies

Technisch ontwerp

38921

Waarderhout

Status

Tekeningnummer

Tekening

Aanbesteding

TO 80.1.1.H

Doorsneden woningtype H

LEEUVENKAMP

ARCHITECTEN

ontwerp

advies

bouwmanagement

Kalkovensweg 2

T 072 515 16 44

Postbus 405

info@leeuwenkamp.nl

1800 AK Alkmaar

www.leeuwenkamp.nl