

TECHNISCHONTWERP/ AANBESTEDING

Waarderhout

HEERHUGOWAARD

PROJECTNR: 38921
REFERENTIENR: 38921_ID_TO53_WAARDERHOUT_K&M_LA
REVISIENR: D
GEMAAKT DOOR: JNE
DATUM: 22 MEI 2025

LEEUWENKAMP
ARCHITECTEN
ontwerp
advies
bouwmanagement



spires
REALIZE YOUR AMBITIONS




WONING PRINCIPE H

Gevels & materiaal



VARIANT 1
OPTIE MET SERRE

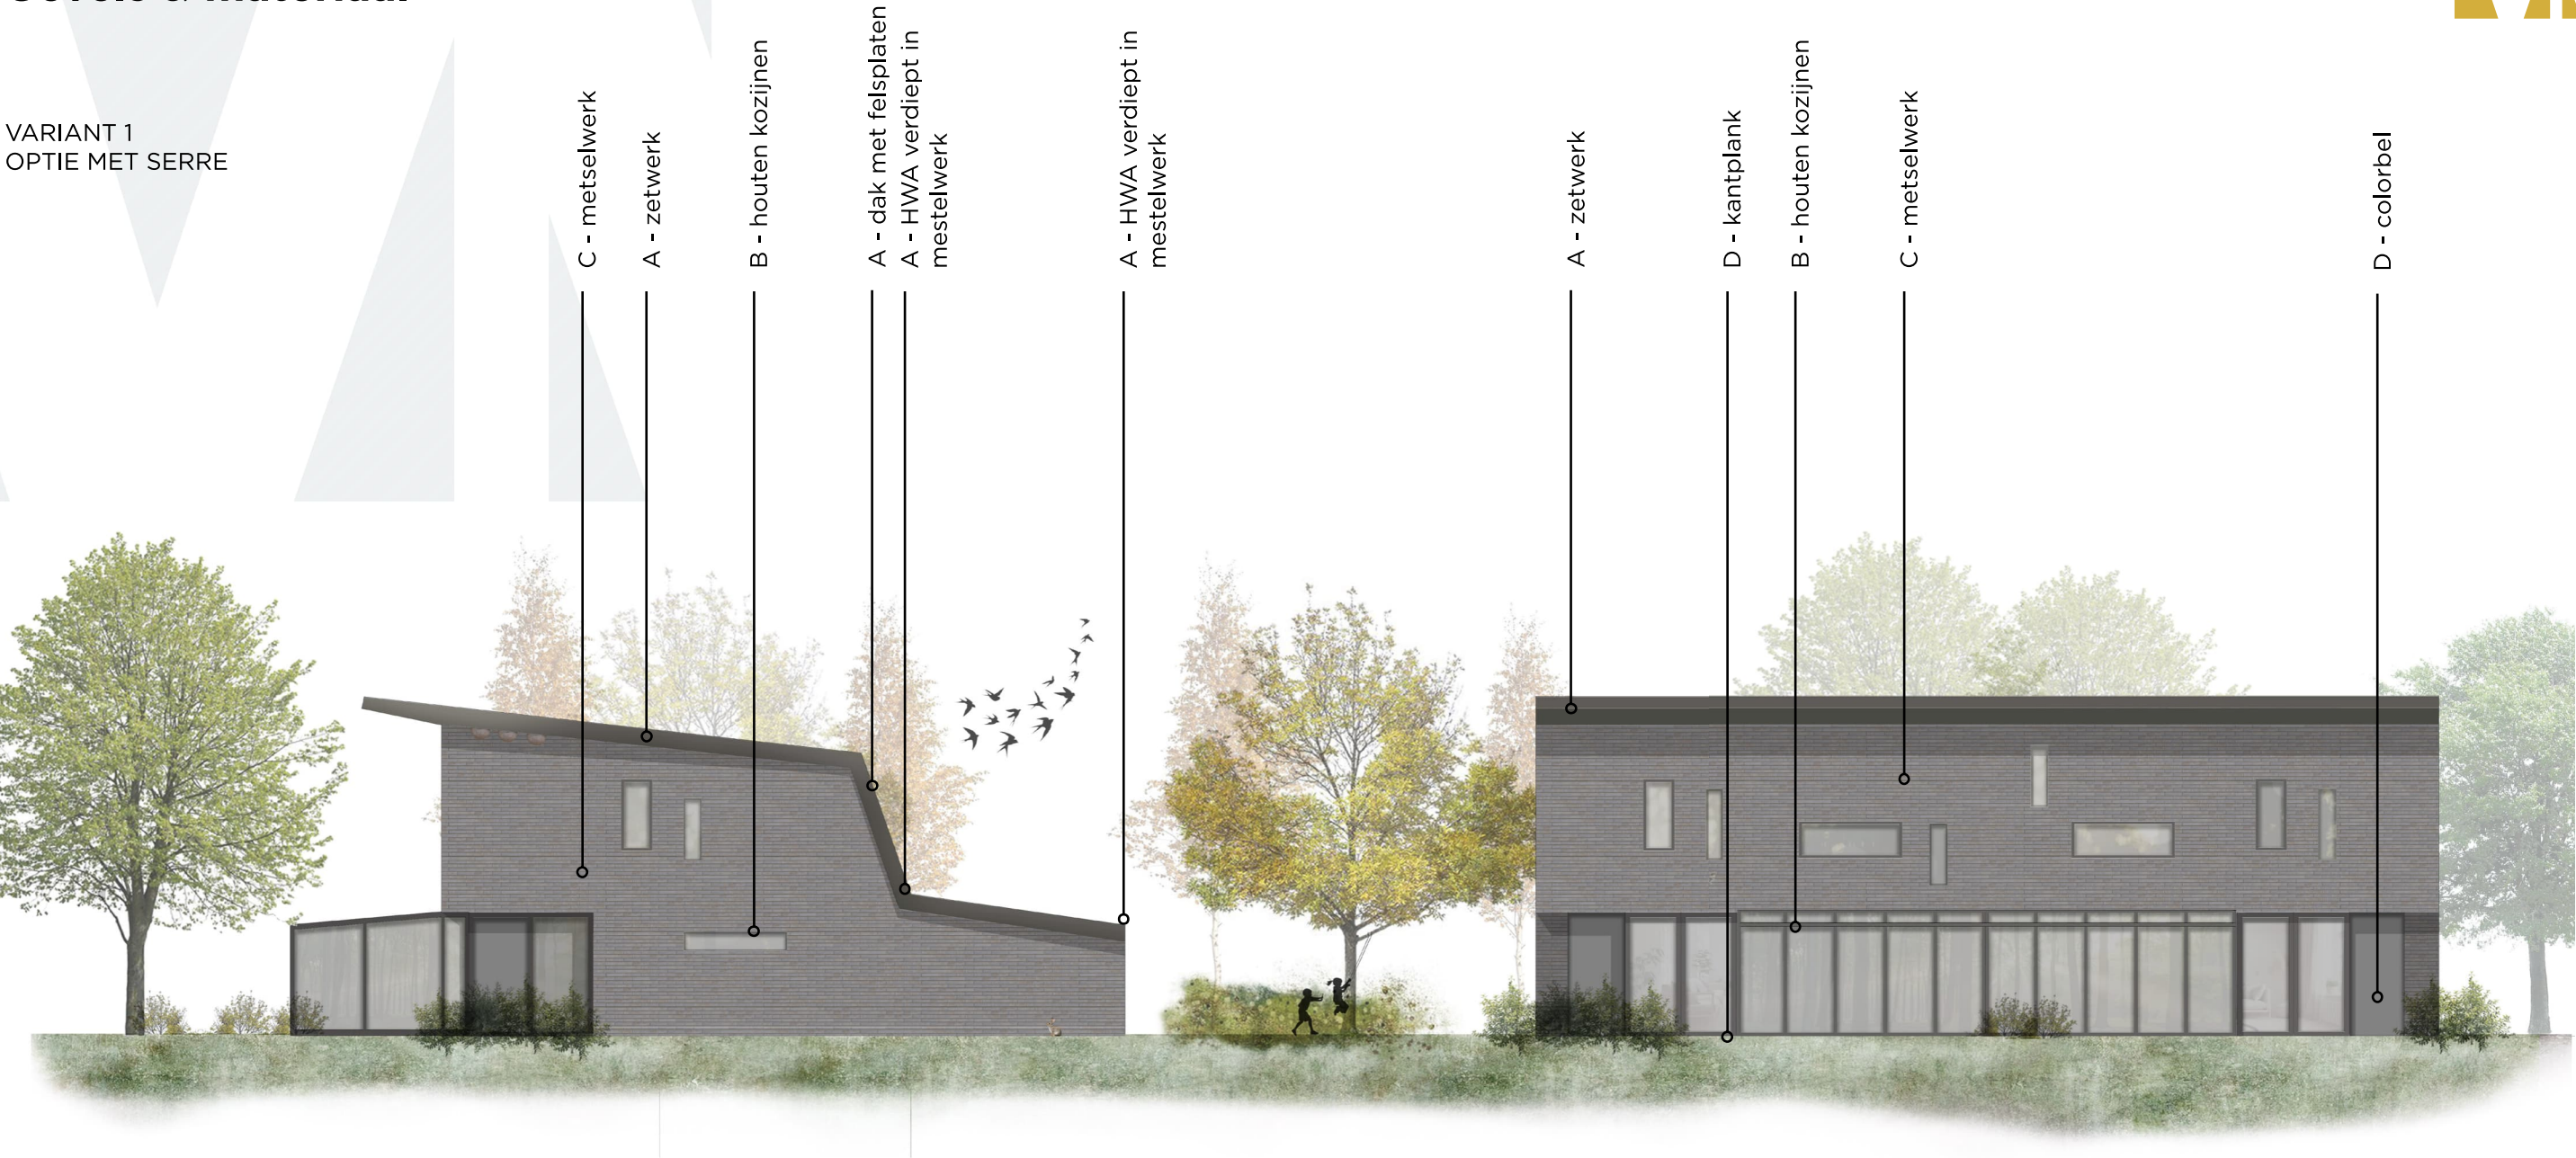

A*
KlikZink
Slate grey

B*
RAL 7043
verkeersgrijs



D*
RAL 7037
soft grijs

*Kleur afstemmen met bemonstering