




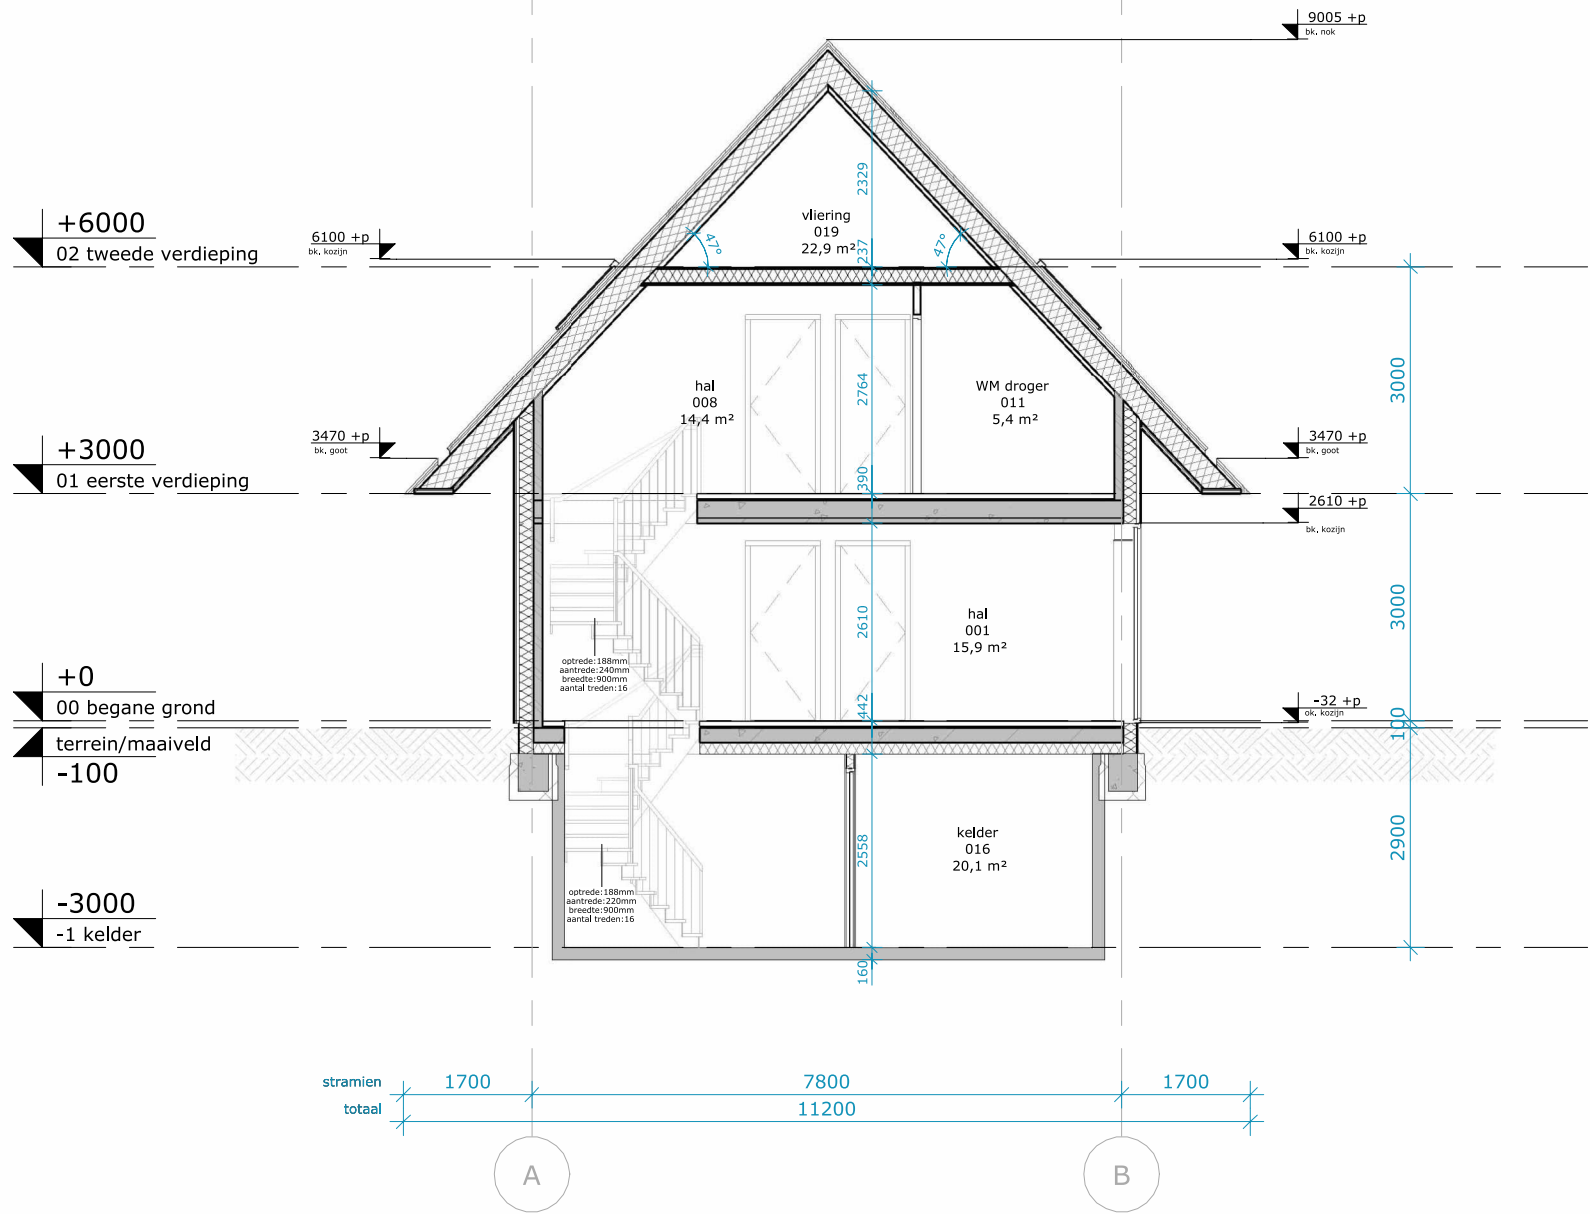

Doorsnede A-A

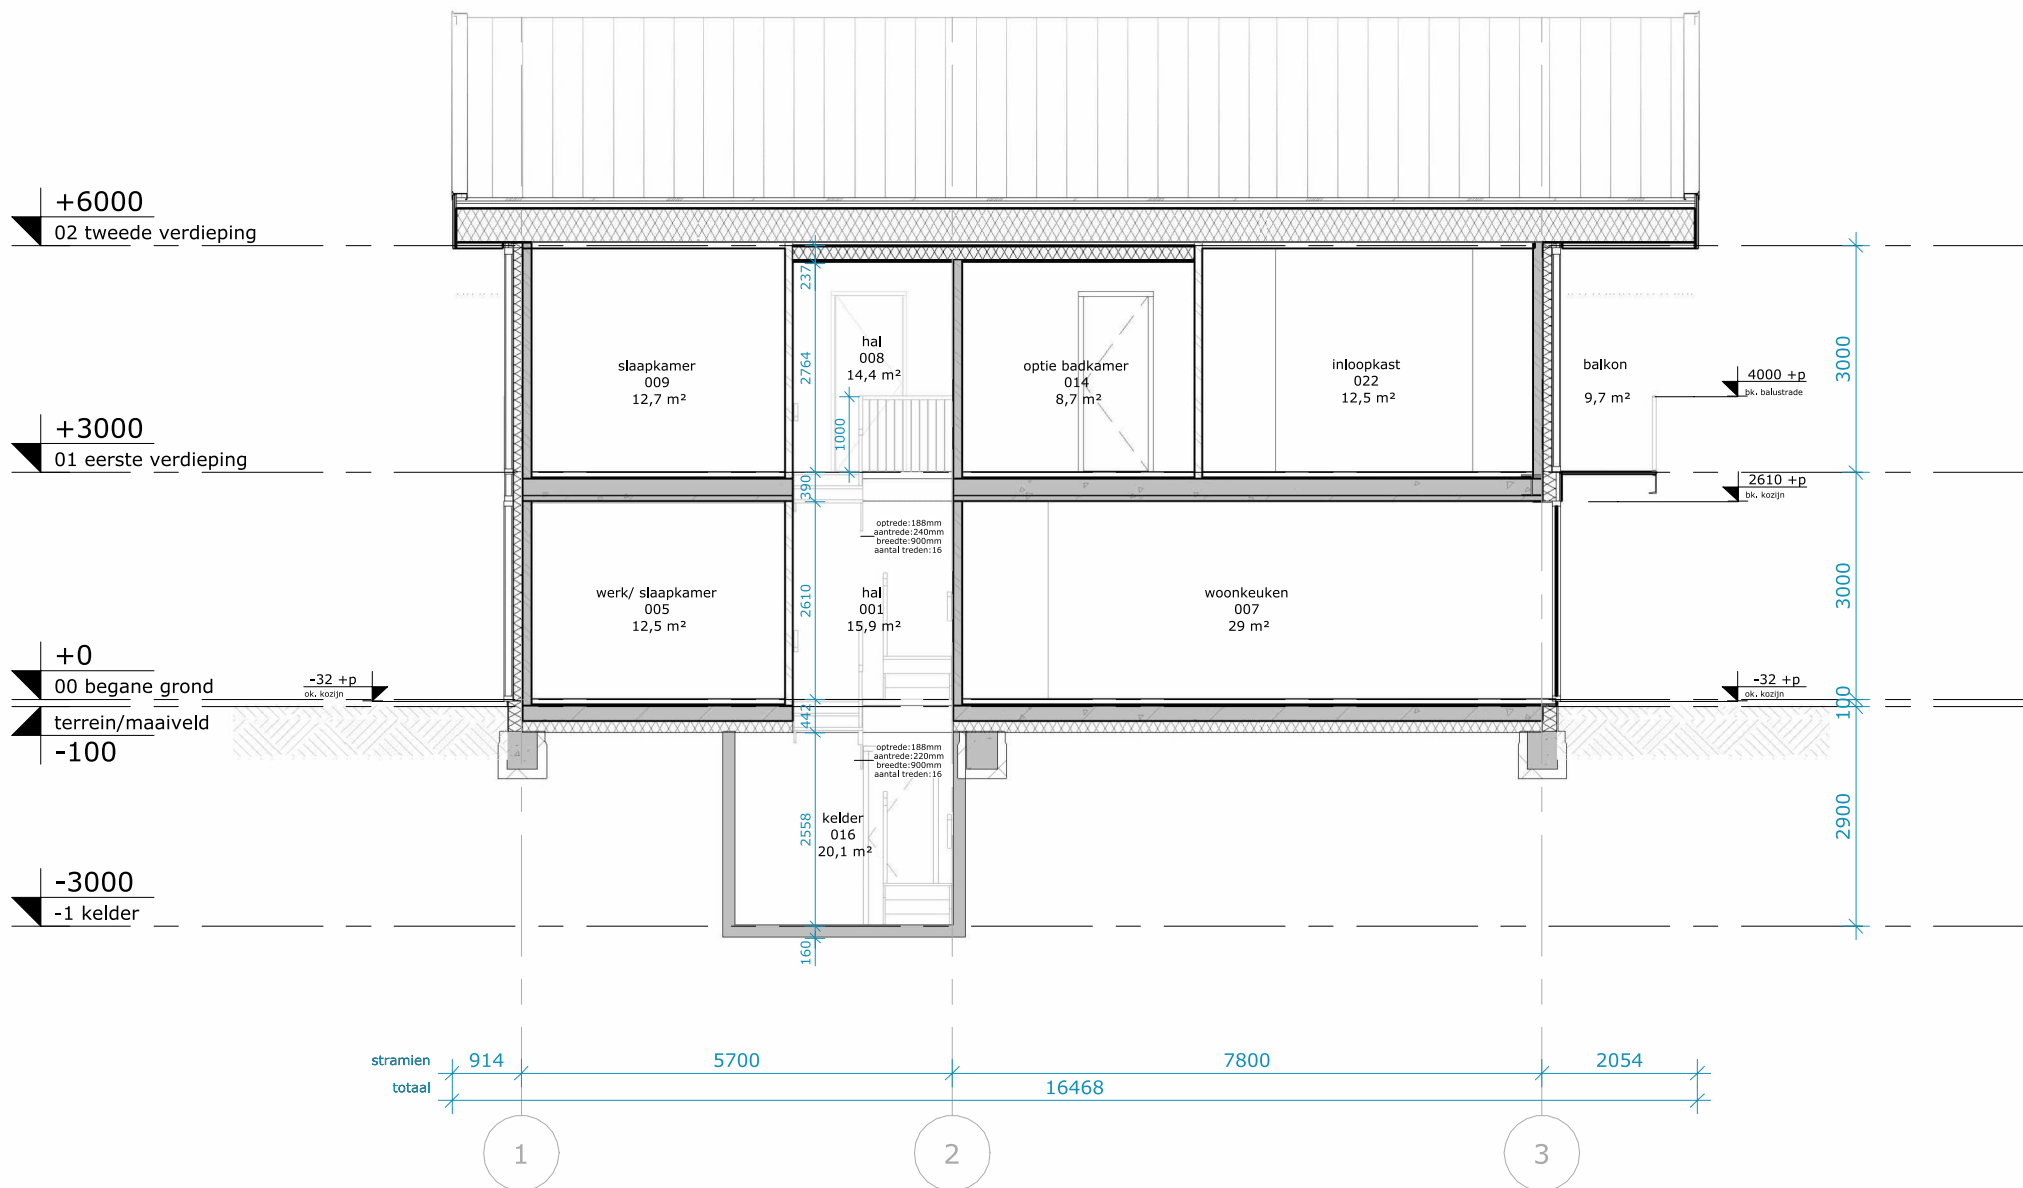

Doorsnede B-B

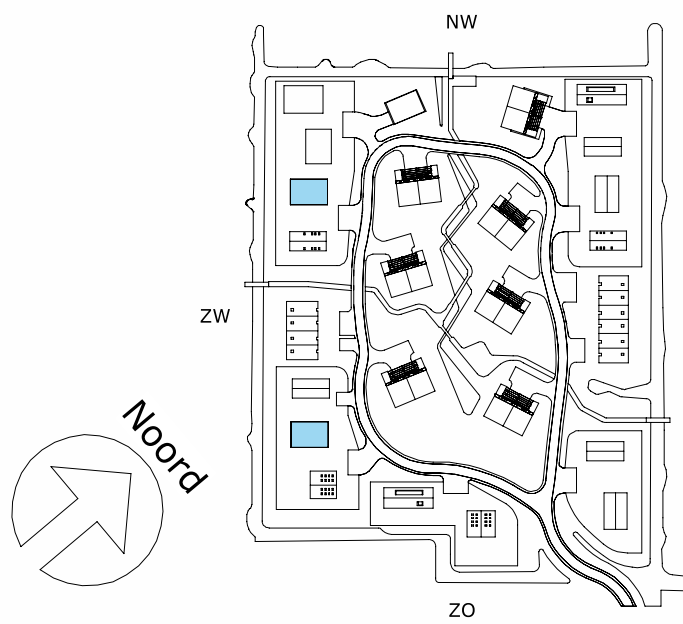

0,0 m 10,0 m

Concept

Doorsneden woningtype B2

A-A + B-B

RENOVOOI; Bouwkundig

De ondergenoemde onderdelen dienen uitgevoerd te worden zoals volgt uit het bestek en de detaillering.

- WANDEN**
- Buitenwanden dragend, $R_c > 4,7 \text{ m}^2\text{K/W}$
- houten delen in 3 breedtes, 18mm
 - houten stijl- en regelwerk, 60mm
 - isolatie, 150mm
 - poriso metselwerk, 120mm
- Buitenwand niet-dragend
prefab beton, dikte conform opgave leverancier
- Binnenwanden dragend
poriso metselwerk, 120mm / 140mm
- Binnenwanden niet-dragend
poriso metselwerk, 100mm
- voorzetswand, 12,5+18+75mm
- VLOEREN**
- Begane grondvloer, $R_c \geq 3,7 \text{ m}^2\text{K/W}$
- zwevende dekvloer, 90mm
 - kanaalplaat, 200mm
 - isolatie, 152mm
- Verdiepingsvloer
- zwevende dekvloer, 90mm
 - breedplaatvloer, 300mm
- Zoldervloer
- plaatmateriaal, 18mm
 - geïsoleerde houten balklaag, 218,5mm
- DAKEN**
- Dak, $R_c > 6,3 \text{ m}^2\text{K/W}$
- metalen fellsplaten, 90mm
 - hsb-element, 315mm
- KOZIJNEN**
- Houten kozijnen / puien
- ZONWERING**
- zonwering t.p.v. buitenzijde kozijnen
- VLOEROPENINGEN**
- postie kruipluik, alle kruipruimten dienen bereikbaar te zijn, min. hoogte 800 tot ok vloer
- BRANDVEILIGHEID**
- rookmelder

Datum
Editie
Afmeting
Schaal

2025-04-18
F
A2
1 : 100

Goedgevonden
Gecontroleerd
Getekend

DLP
EDA
JBL

Opdrachtgever
Projectstatus
Projectnummer
Project

Spires
Technisch ontwerp
38921
Waarderhout

Status
Tekeningsnummer
Tekening

Aanbesteding
TO 80.1.1.B2
Doorsneden woningtype B2

LEEUWENKAMP
ARCHITECTEN
ontwerp
advies
bouwmanagement

Kalkovensweg 2 T 072 515 16 44
Postbus 405 info@leeuwenkamp.nl
1800 AK Alkmaar www.leeuwenkamp.nl