




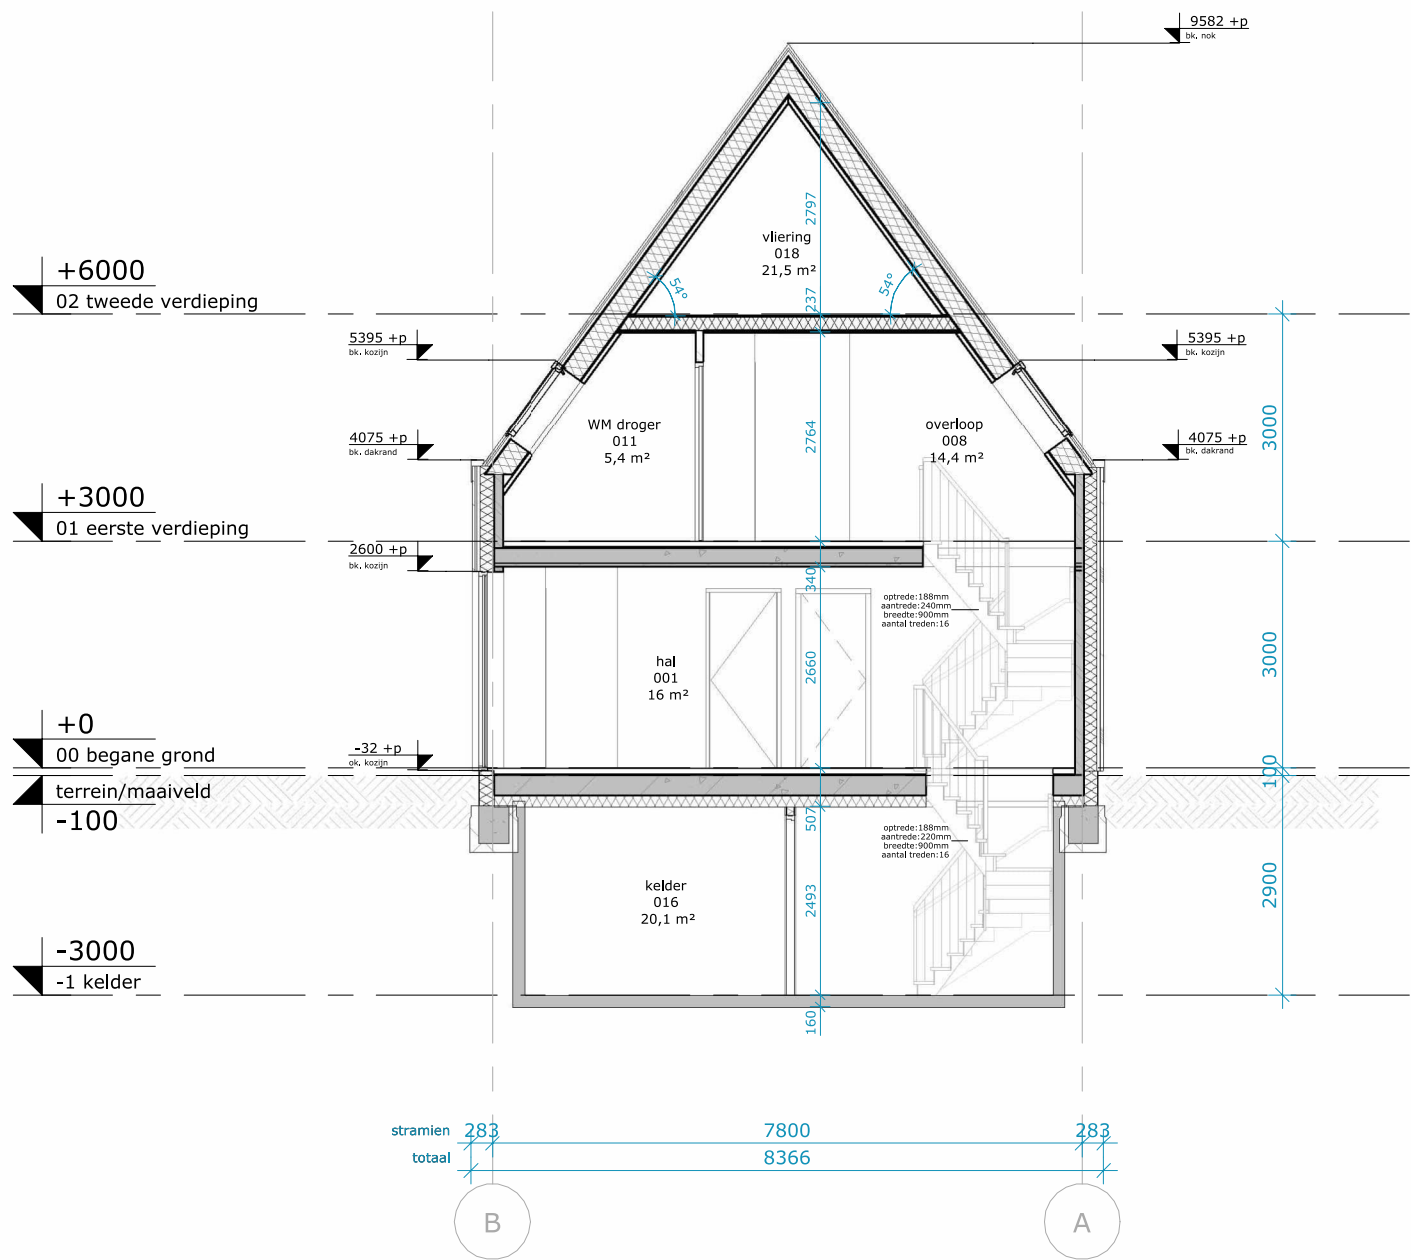

Doorsnede A-A

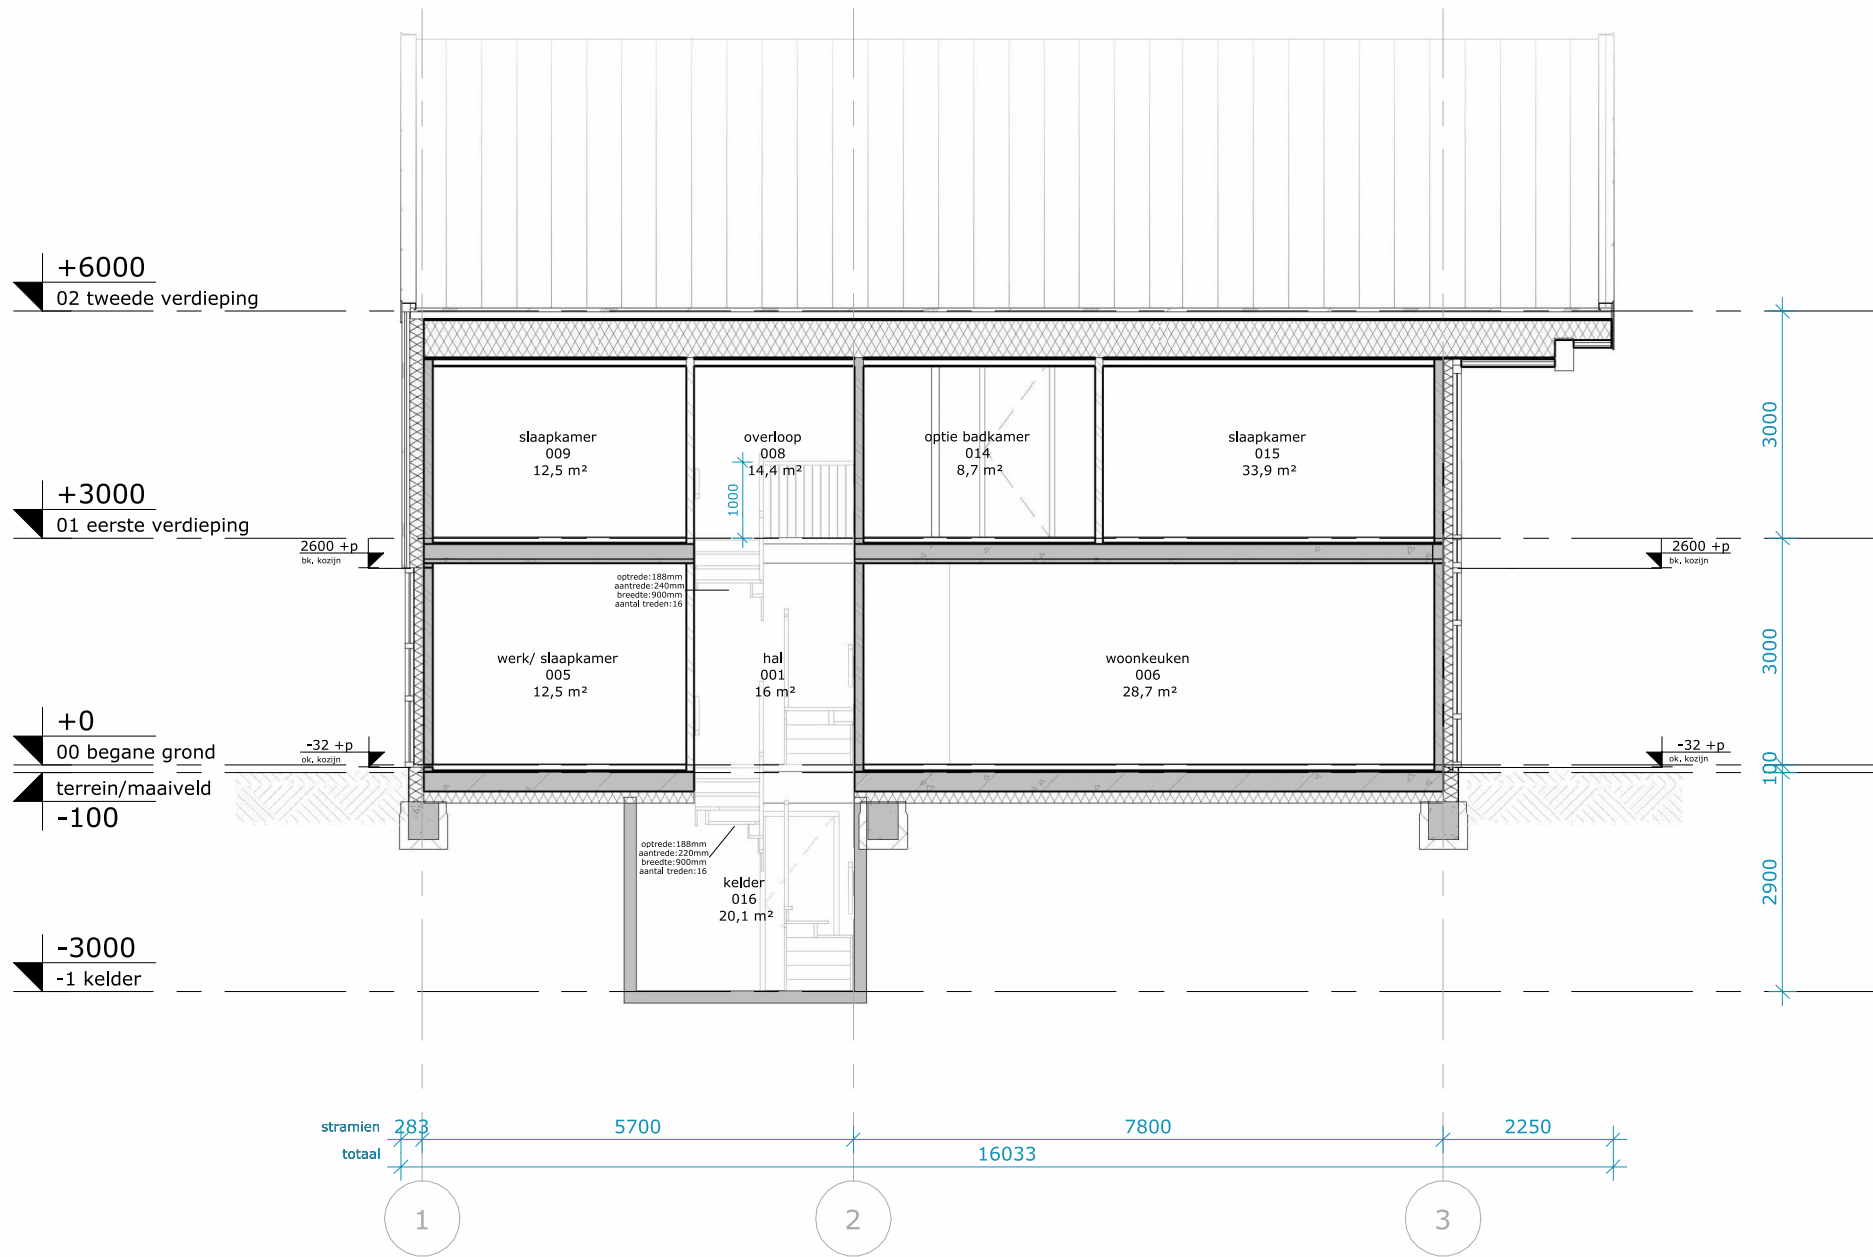

Doorsnede B-B

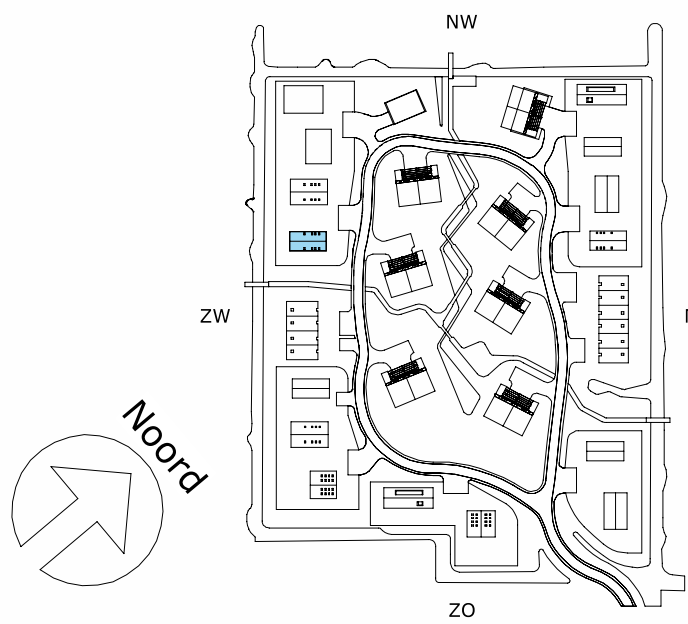

0,0 m 10,0 m

Concept

Doorsneden woningtype B3

A-A + B-B

RENOVOOI; Bouwkundig

De ondergenoemde onderdelen dienen uitgevoerd te worden zoals volgt uit het bestek en de detaillering.

WANDEN

Buitenwanden dragend, $R_c > 4,7 \text{ m}^2/\text{K/W}$

- metalen fetsplaten, 30mm
- luchtpouw, 60mm
- isolatie, 185mm
- poriso metselwerk, 120mm

Binnenwanden dragend

poriso metselwerk, 120mm / 140mm

Binnenwanden niet-dragend

poriso metselwerk, 100mm

voorzetswand, 12,5+18+75mm

VLOEREN

Begane grondvloer, $R_c > 3,7 \text{ m}^2/\text{K/W}$

- zwevende dekplaat, 90mm
- kanaalplaat, 265mm
- isolatie, 152mm

Verdiepingsvloer

- zwevende dekplaat, 90mm
- breedplaatvloer, 250mm

Zoldervloer

- plaatmateriaal, 18mm
- geïsoleerde houten balklaag, 218,5mm

DAKEN

Dak, $R_c > 6,3 \text{ m}^2/\text{K/W}$

- metalen fetsplaten, 90mm
- hsb-element, 315mm

KOZIJNEN

Houten kozijnen / puien

ZONWERING

zonwering t.p.v. buitenzijde kozijnen

VLOEROPENINGEN

positie kruipluik, alle kruipruimten dienen bereikbaar te zijn, min. hoogte 800 tot ok vloer

BRANDVEILIGHEID

rookmelder

2025-05-16

A

A2

1 : 100

DLP

EDA

JBL

Datum

Editie

Afmeting

Schaal

Goedgevonden

Gecontroleerd

Getekend

Opdrachtgever

Projectstatus

Projectnummer

Project

Status

Tekeningnummer

Tekening

Technisch ontwerp

38921

Waarderhout

Anbesteding

TO 80.1.1.B3v

Doorsneden woningtype B3 variant

LEEUWENKAMP
ARCHITECTEN
ontwerp
advies
bouwmanagement

Kalkovensweg 2 T 072 515 16 44
Postbus 405 info@leeuwenkamp.nl
1800 AK Alkmaar www.leeuwenkamp.nl