


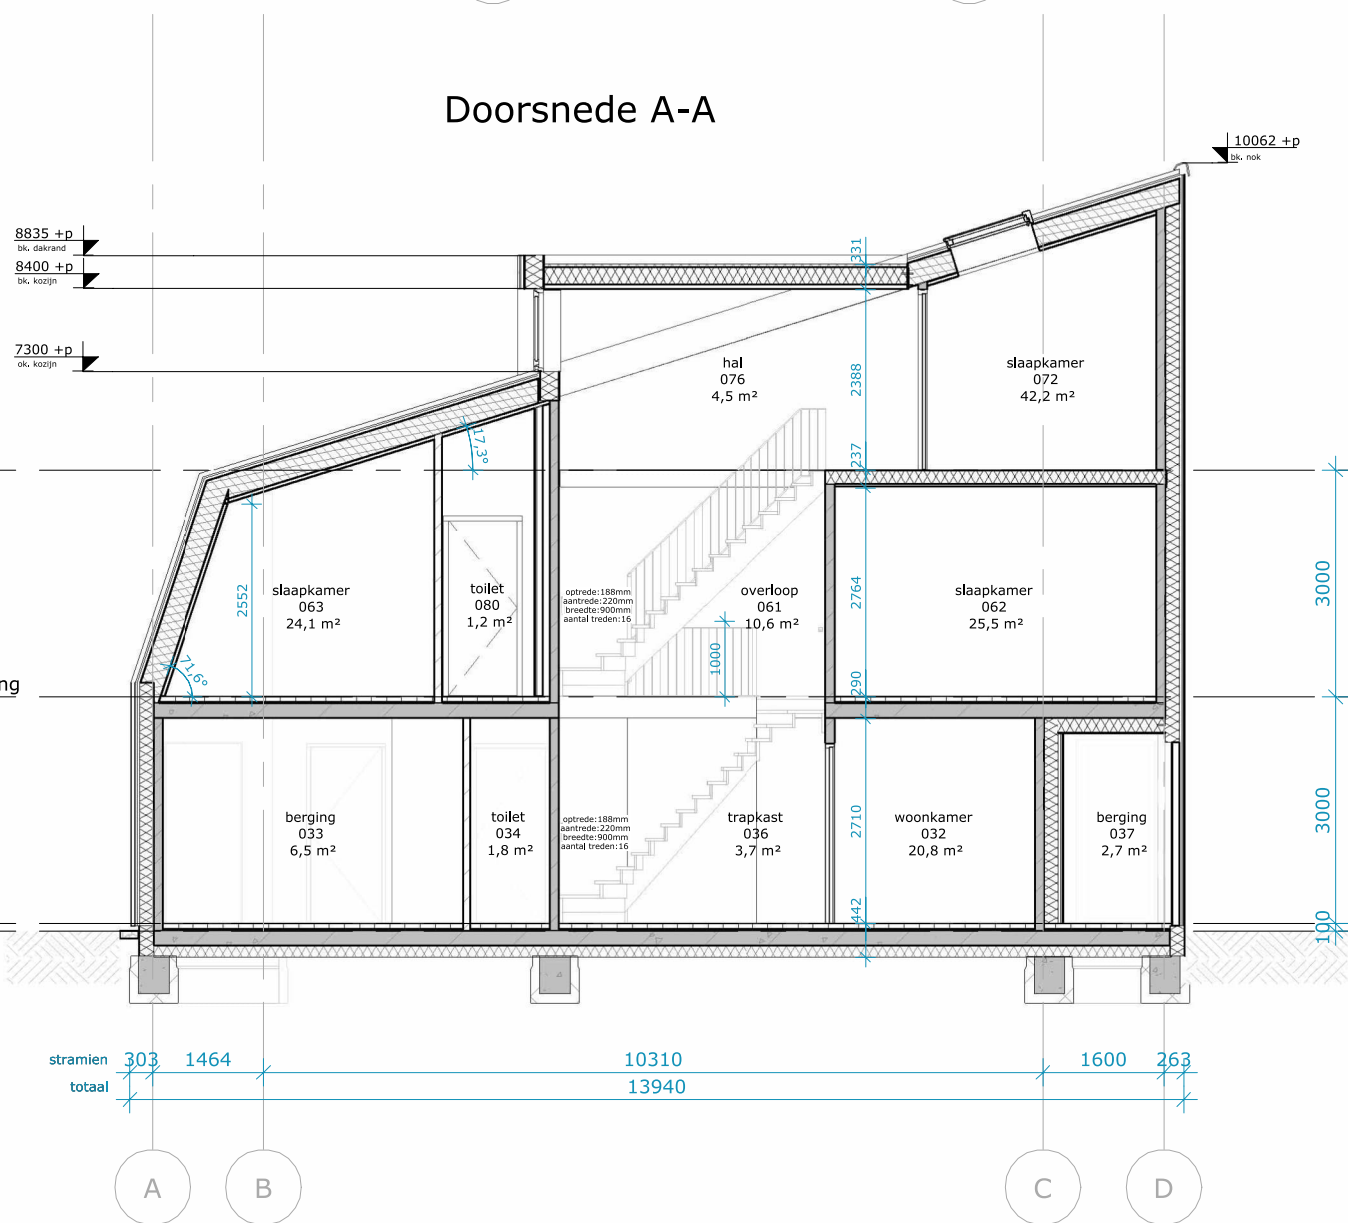


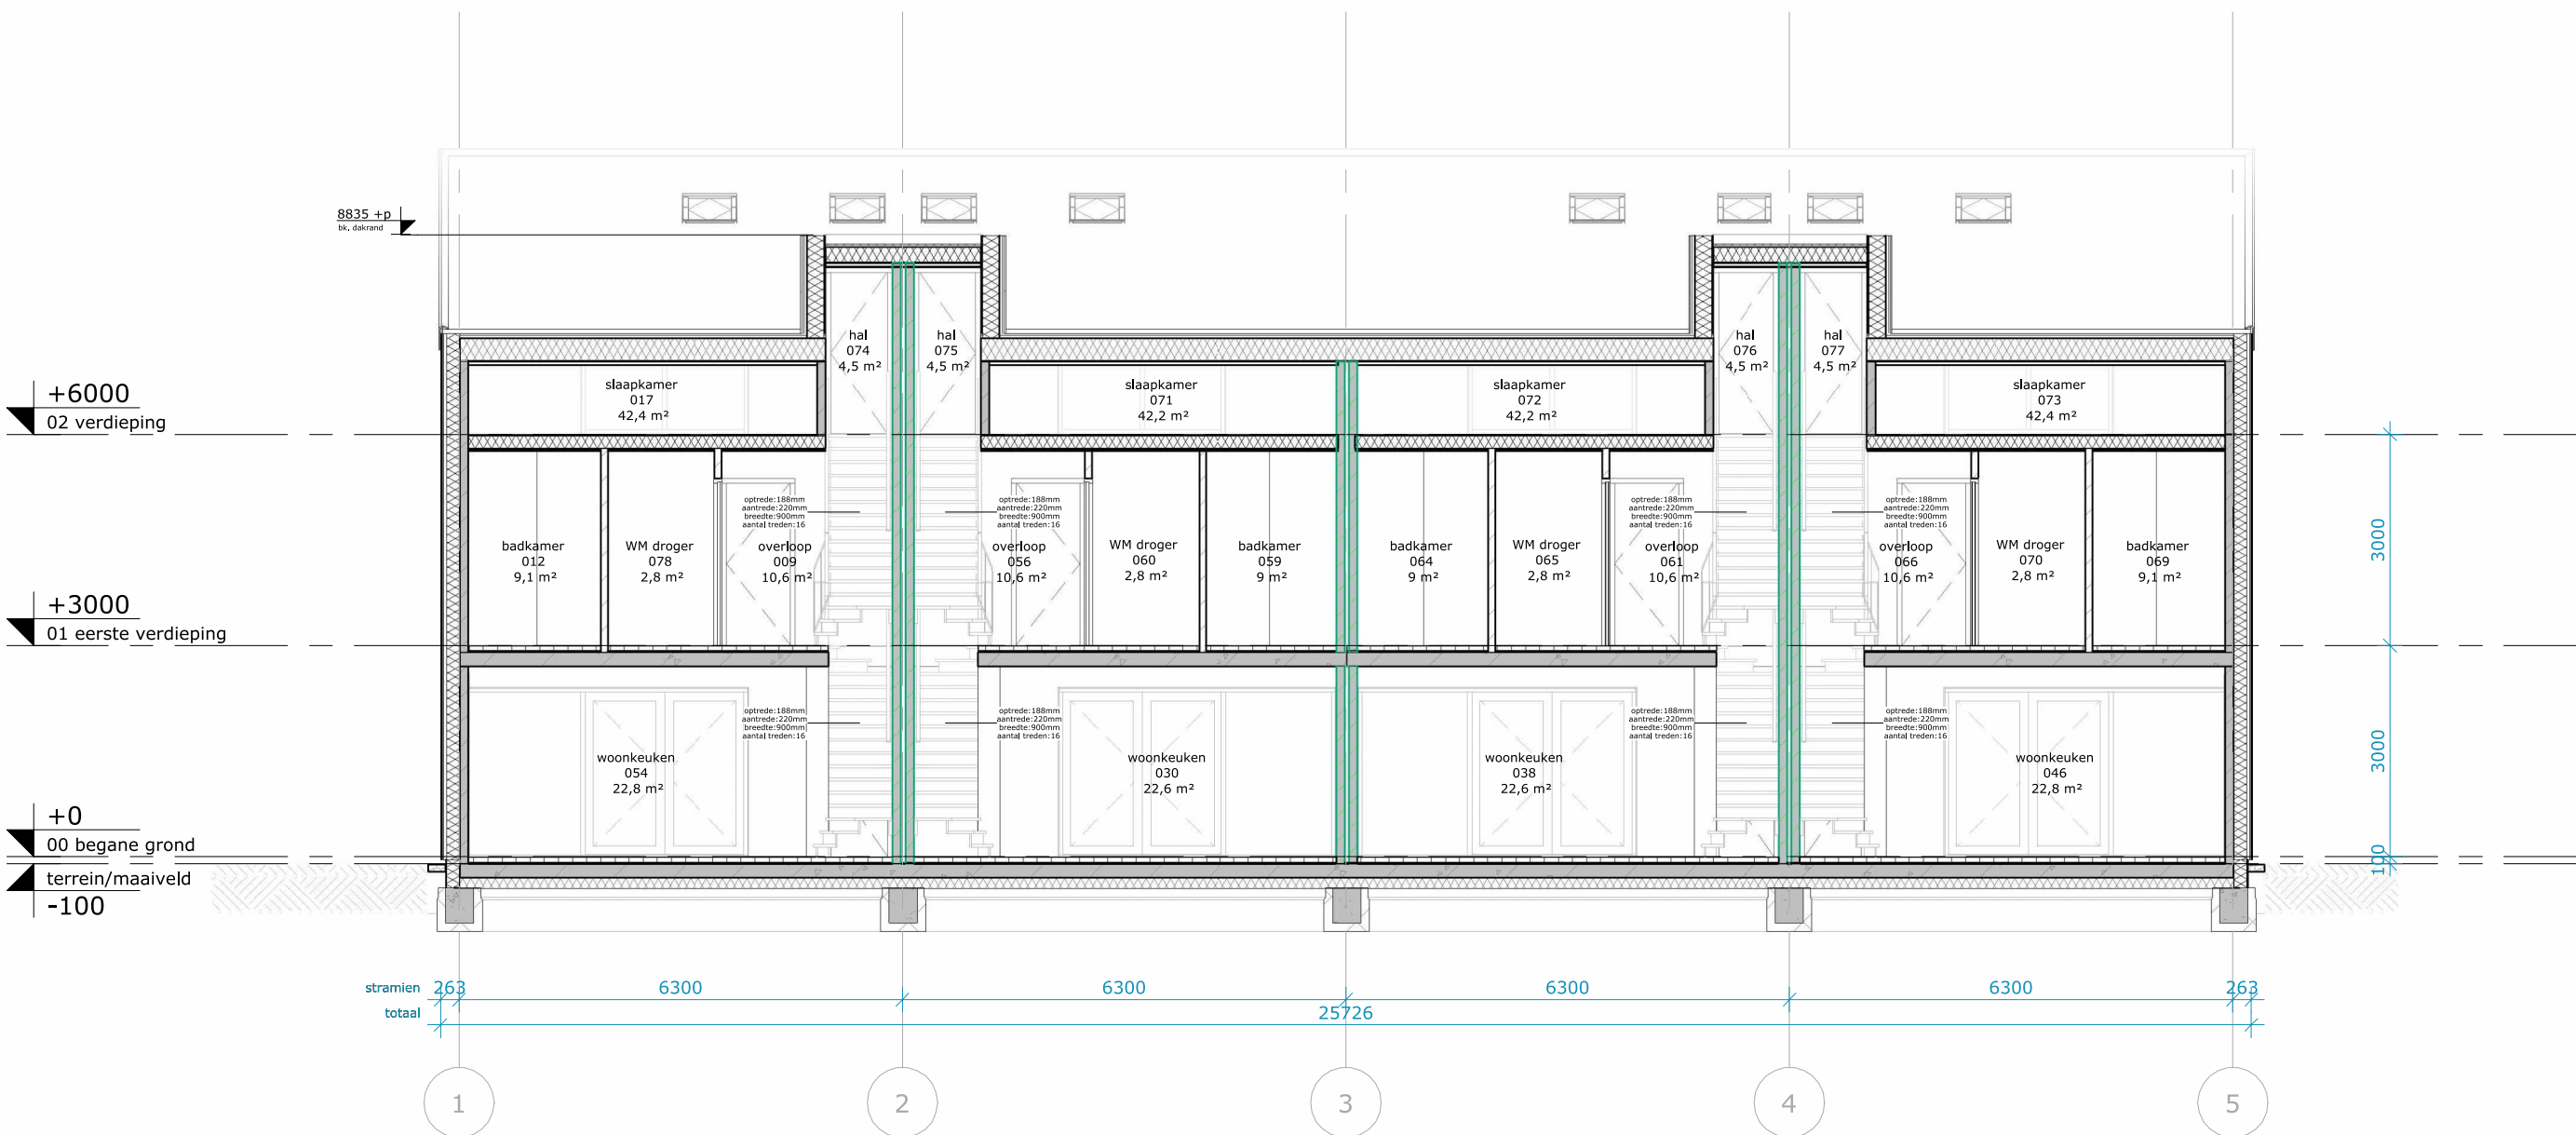

Doorsnede B-B

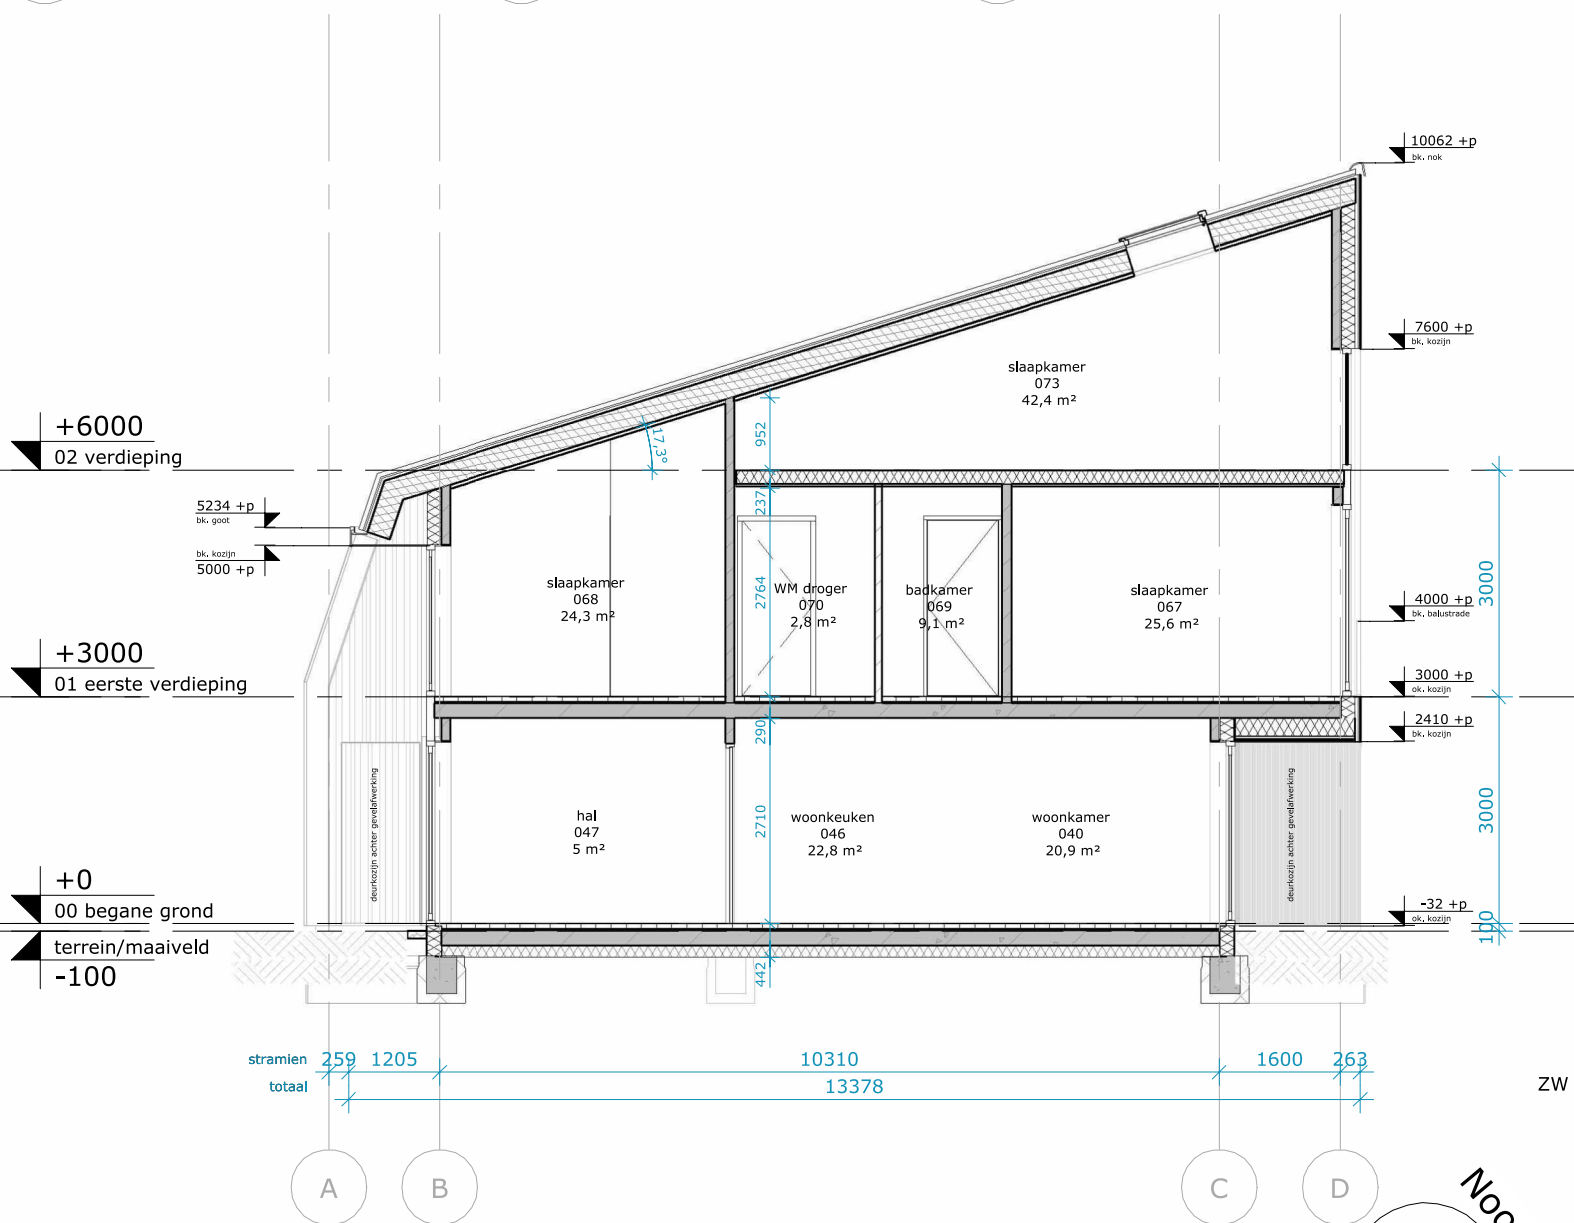

Doorsnede C-C

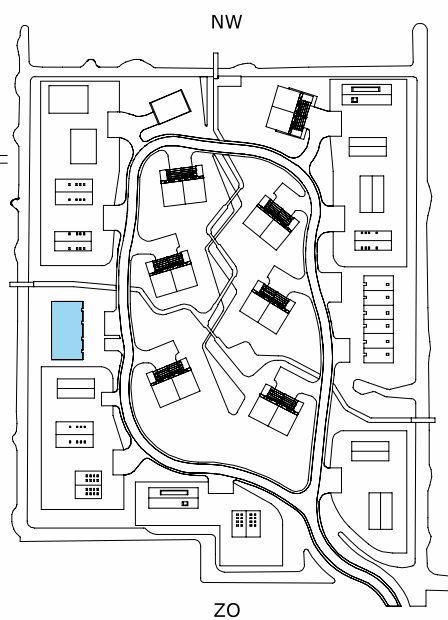

0,0 m 10,0 m

Concept

Doorsneden woningtype 14

A-A + B-B + C-C

RENOVOOI; Bouwkundig

De ondergenoemde onderdelen dienen uitgevoerd te worden zoals volgt uit het bestek en de detaillering.

WANDEN

Buitenwanden dragend, $R_c > 4,7 \text{ m}^2\text{K/W}$

- keramische dakpannen
- houten stijl- en regelwerk, 60mm
- isolatie, 155mm
- kalkzandsteen metselwerk, 120mm

Buitenwanden dragend, $R_c > 4,7 \text{ m}^2\text{K/W}$

- houten delen in 3 breedtes, 18mm
- houten stijl- en regelwerk, 60mm
- isolatie, 155mm
- kalkzandsteen metselwerk, 120mm

Binnenwanden dragend
kalkzandsteen metselwerk, 120mm

Binnenwanden niet-dragend
kalkzandsteen metselwerk, 100mm

voorzetwand, 12,5+18+75mm

VLOEREN

Begane grondvloer, $R_c \geq 3,7 \text{ m}^2\text{K/W}$

- zwevende dekvloer, 90mm
- kanaalplaat, 200mm
- isolatie, 152mm

Verdiepingsvloer

- zwevende dekvloer, 90mm
- kanaalplaatvloer, 200mm

Zoldervloer

- plaatmateriaal, 18mm
- geïsoleerde houten balklaag, 218,5mm

DAKEN

Dak, $R_c \geq 6,3 \text{ m}^2\text{K/W}$

- keramische dakpannen
- hsb-element, 315mm

KOZIJNEN

Houten kozijnen / puilen

ZONWERING

zonwering t.p.v. buitenzijde kozijnen

VLOEROPENINGEN

positie kruipluik, alle kruipruimten dienen bereikbaar te zijn, min. hoogte 800 tot ok vloer

BRANDVEILIGHEID

rookmelder

2025-04-18

G

A2

1 : 100

DLP

EDA

JBL

Datum

Editie

Afmeting

Schaal

Goedgevonden

Gecontroleerd

Getekend

Opdrachtgever

Spire

Technisch ontwerp

38921

Waarderhout

Anbesteding

TO 80.1.1.14

Doorsneden woningtype 14

Status

Tekeningnummer

Tekening

Leeuwenkamp

ARCHITECTEN

ontwerp

advies

bouwmanagement

Kalkovensweg 2

T 072 515 16 44

Postbus 405

info@leeuwenkamp.nl

1800 AK Alkmaar

www.leeuwenkamp.nl