



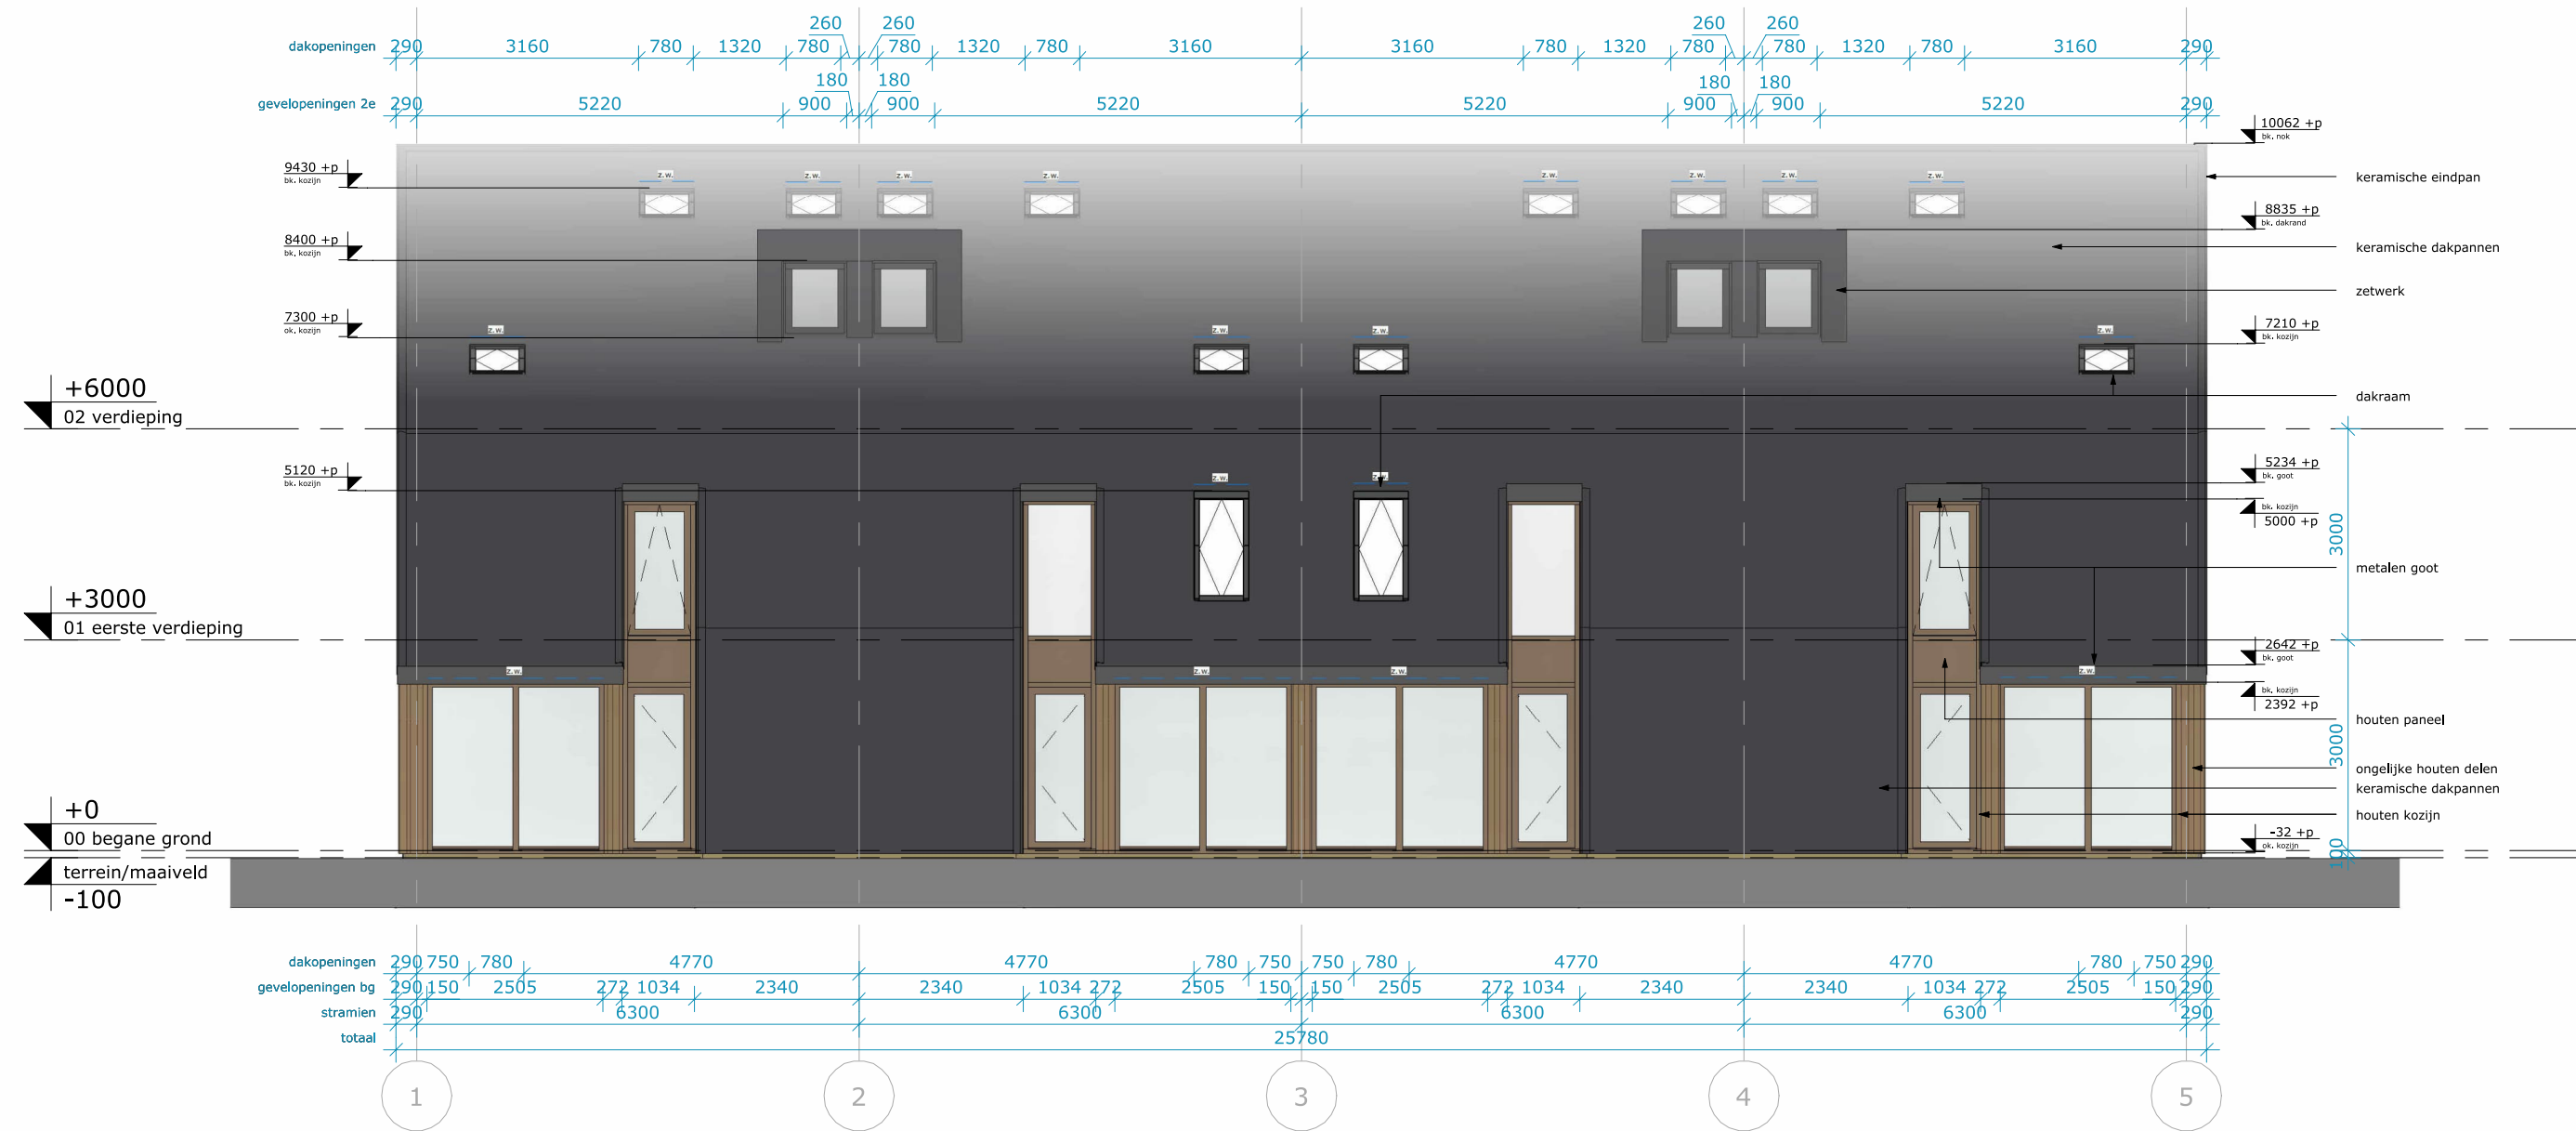


Voorgevel

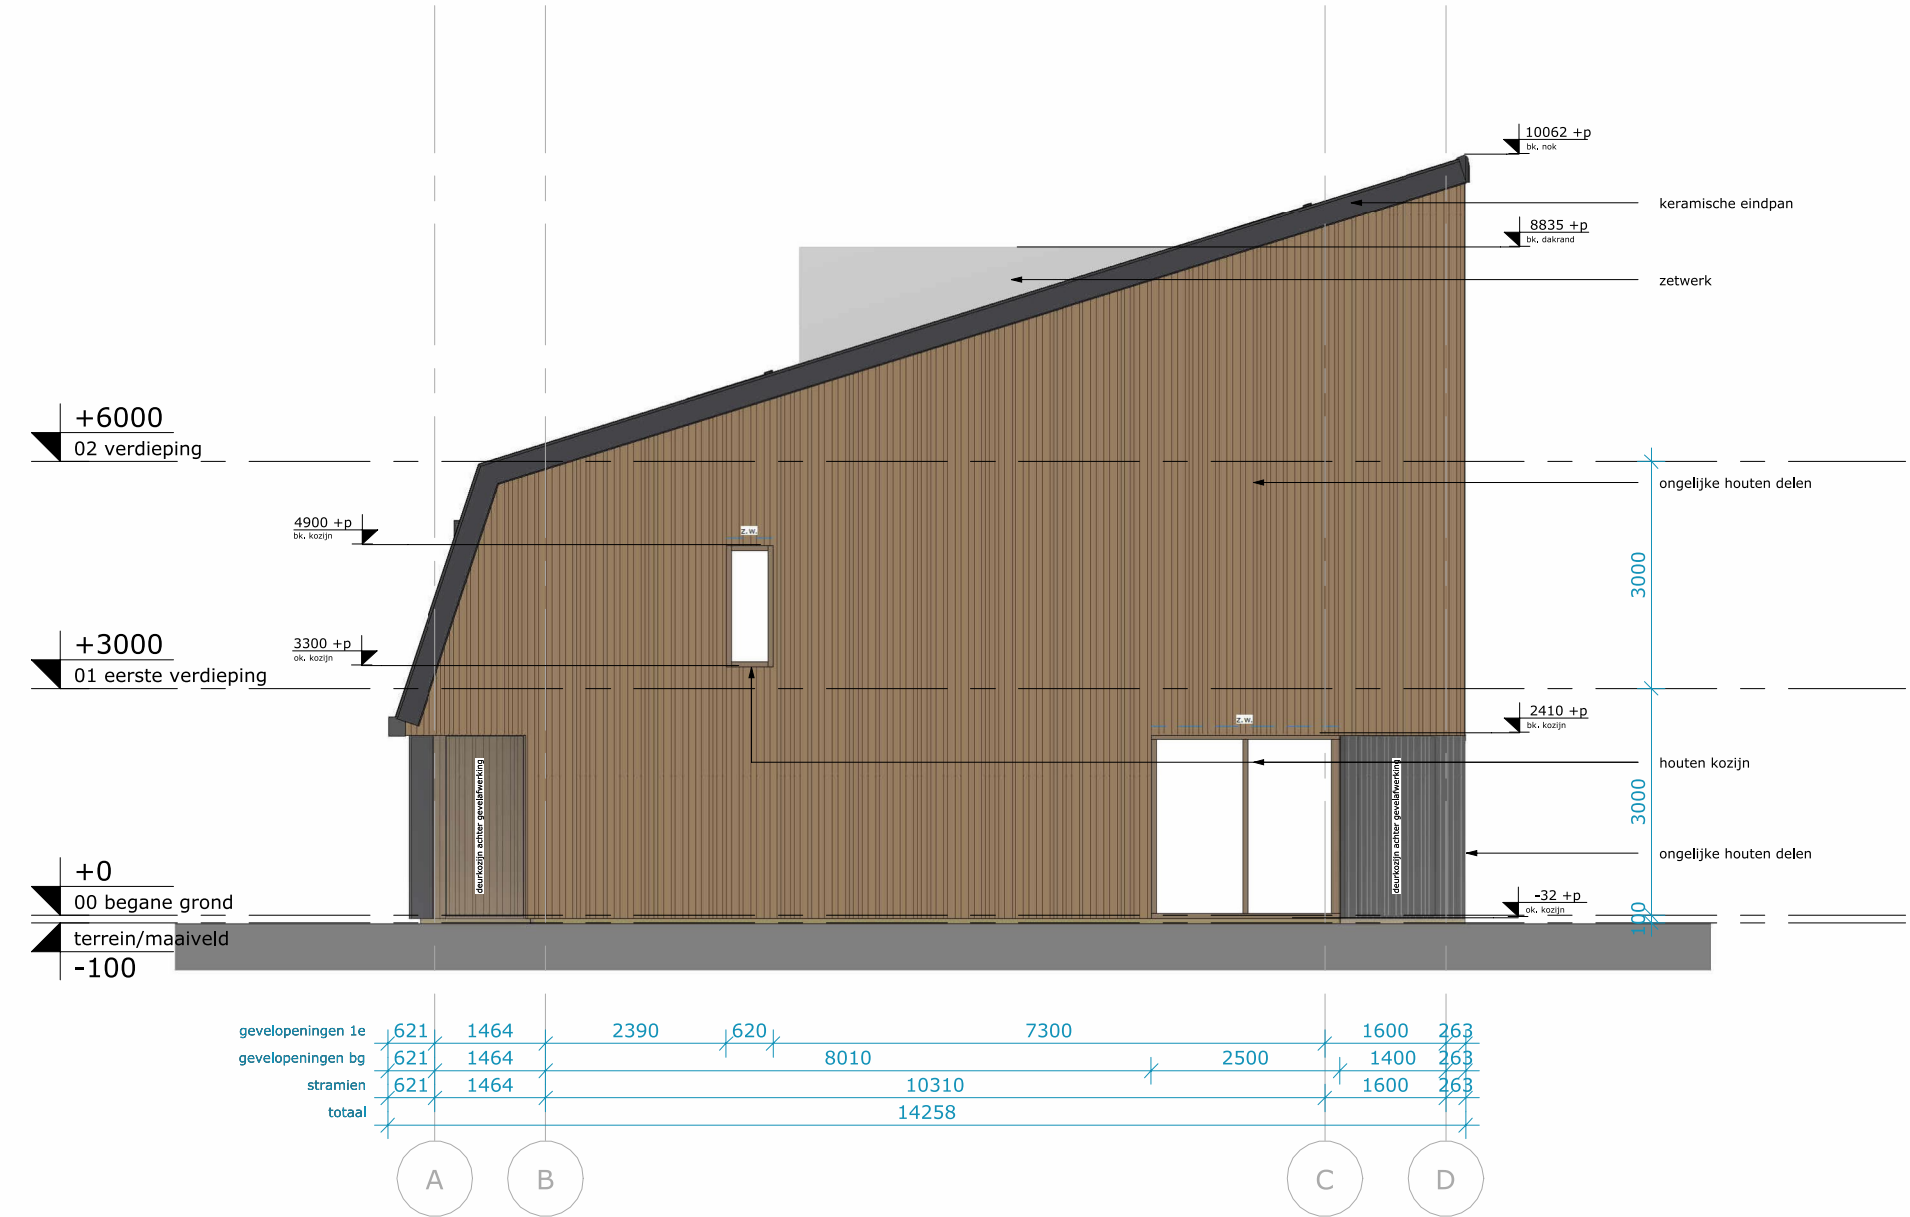

Rechterzijgevel



Achtergevel

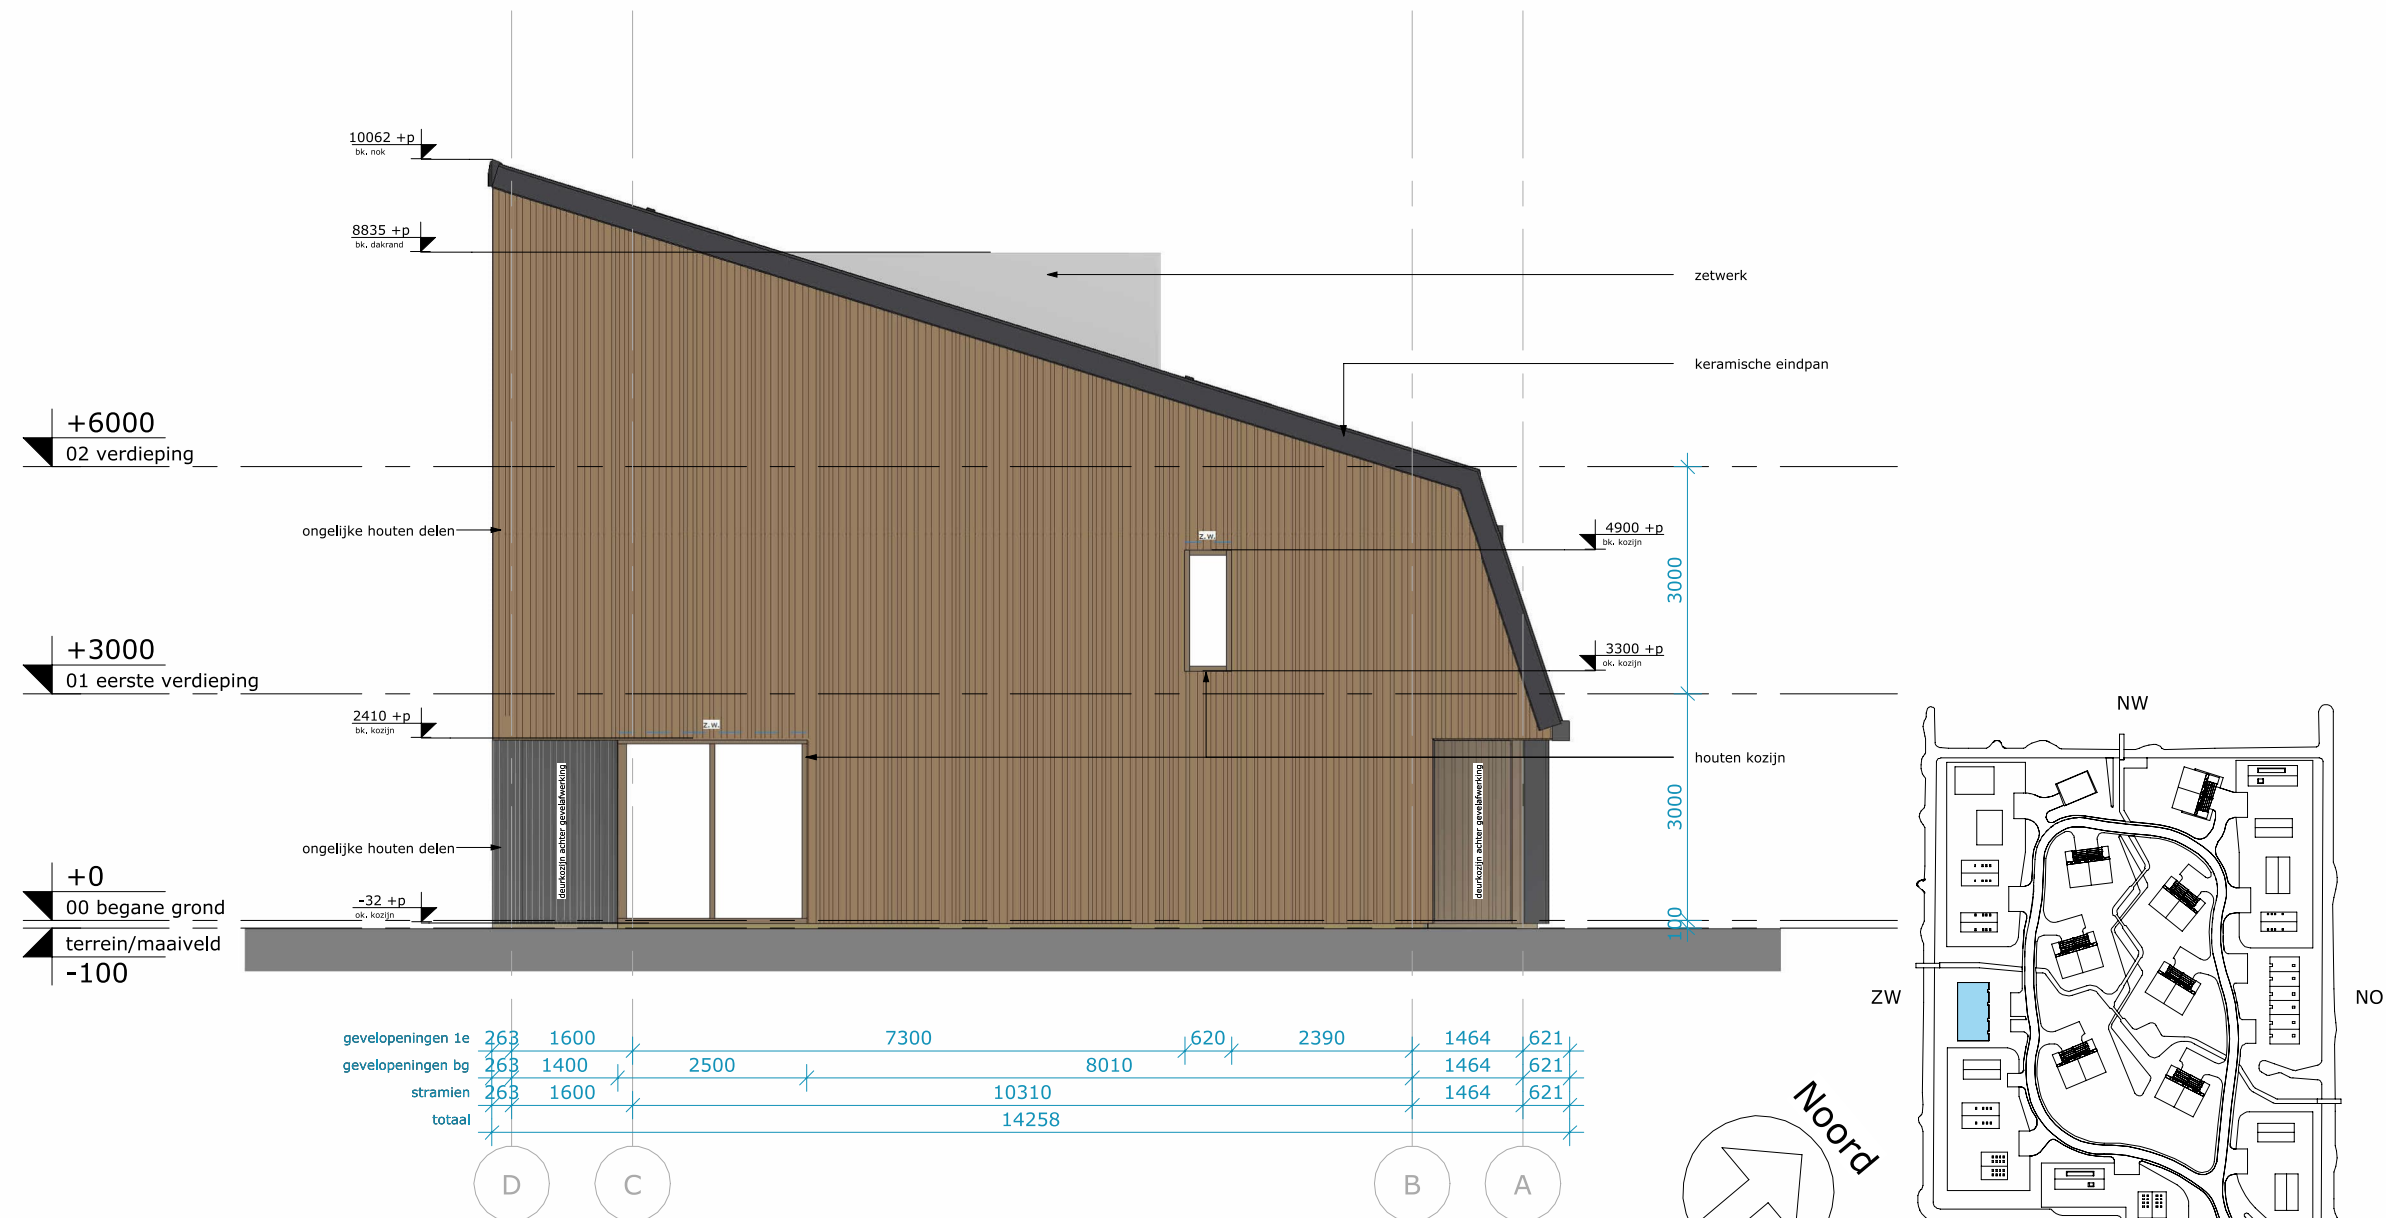

Linkerzijgevel

Concept

0,0 m 10,0 m
Gevelaanzichten woningtype 14
totaal