
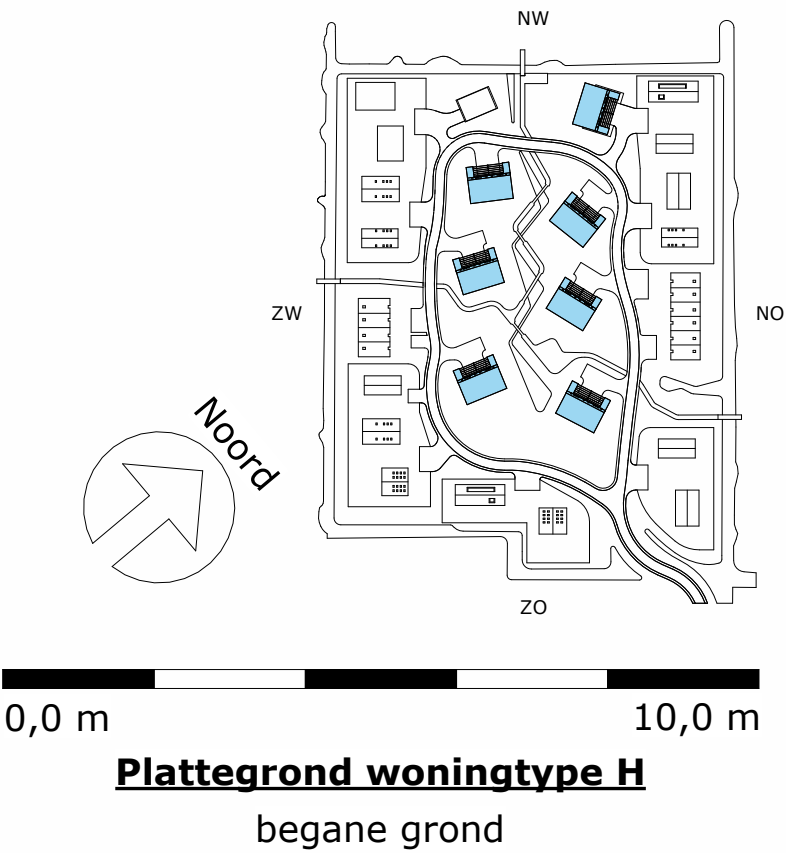


CONCEPT

aan deze tekening kunnen geen rechten worden ontleend

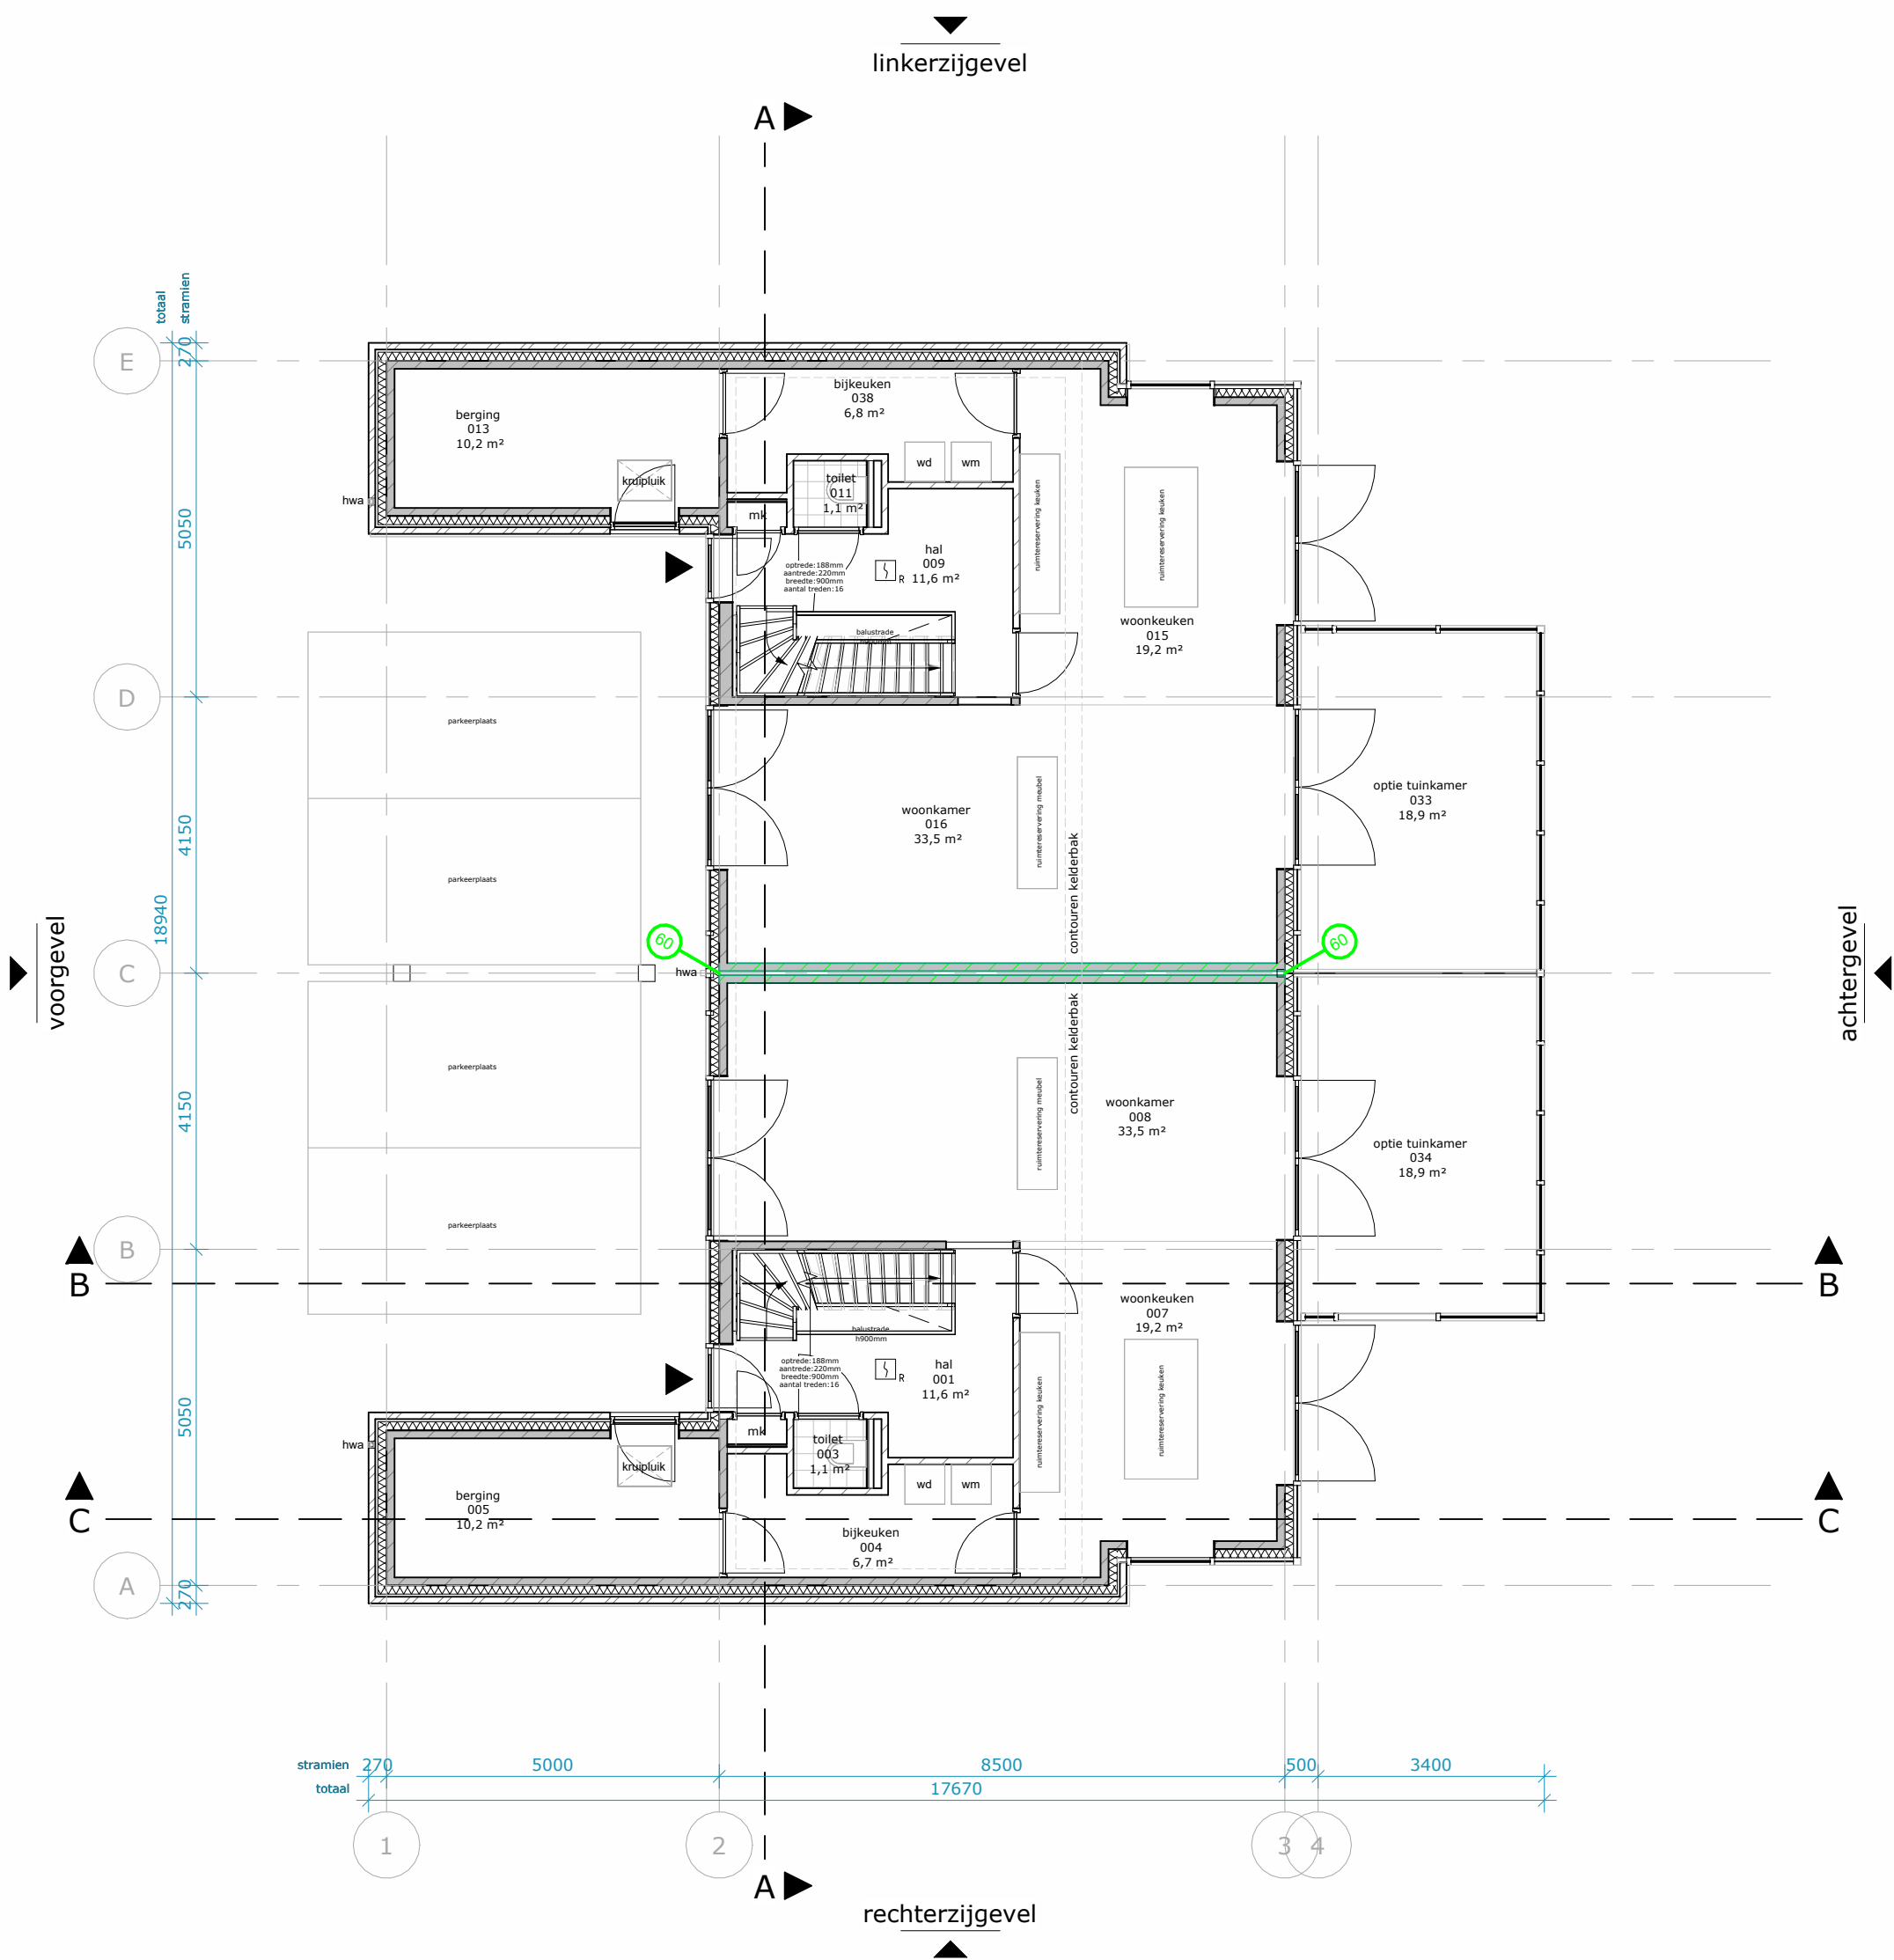

RENVOOI; Bouwkundig

De ondergenoemde onderdelen dienen uitgevoerd te worden zoals volgt uit het bestek en de detaillering.

WANDEN

Buitenwanden dragend, $R_c > 4,7 \text{ m}^2\text{K/W}$

- metselwerk, 100mm
- luchtsponw, 40mm
- isolatie, 130mm
- kalkzandsteen metselwerk, 120mm

Buitenwand dragend beton, 250mm

Binnenwanden dragend kalkzandsteen metselwerk, 120mm / 140mm

Binnenwanden niet-dragend kalkzandsteen metselwerk, 100mm

voorzetwand, 12,5+18+75mm

VLOEREN

Begane grondvloer, $R_c \geq 3,7 \text{ m}^2\text{K/W}$

- zwevende dekplaat, 90mm
- kanaalplaat, 200mm
- isolatie, 152mm

Verdiepingsvloer:

- zwevende dekplaat, 90mm
- kanaalplaatvloer, 265mm

DAKEN

Dak, $R_c > 6,3 \text{ m}^2\text{K/W}$

- fellsplaten, 90mm
- hsb-element, 315mm

Dak, $R_c > 6,3 \text{ m}^2\text{K/W}$

- bitumen, 5mm
- isolatie, 20mm
- hsb-element, 315mm

KOZIJNEN

Houten kozijnen / puien

ZONWERING

zonwering t.p.v. buitenzijde kozijnen

VLOEROPENINGEN

postlie kruipluik, alle kruipruimten dienen bereikbaar te zijn, min. hoogte 800 tot ok vloer

BRANDVEILIGHEID

rookmelder

Datum	2025-05-23			Goedgevonden	
Editie	I	A2			Getekend
Afmeting					
Schaal		1 : 100			
Goedgevonden	DLP			Gecontroleerd	
Gecontroleerd	EDA				
Getekend	EDA				



Opdrachtgever	Spires			
	Technisch ontwerp			
	38921			
	Waarderhout			
Tekeningsnummer	Aanbesteding			
	TO 10.2.1.H.00			
	Plattegrond BDH begane grond			

LEEUWENKAMP
ARCHITECTEN
ontwerp
advies
bouwmanagement

Kalkovensweg 2 T 072 515 16 44
Postbus 405 info@leeuwenkamp.nl
1800 AK Alkmaar www.leeuwenkamp.nl

CONCEPT

aan deze tekening kunnen geen rechten worden ontleend

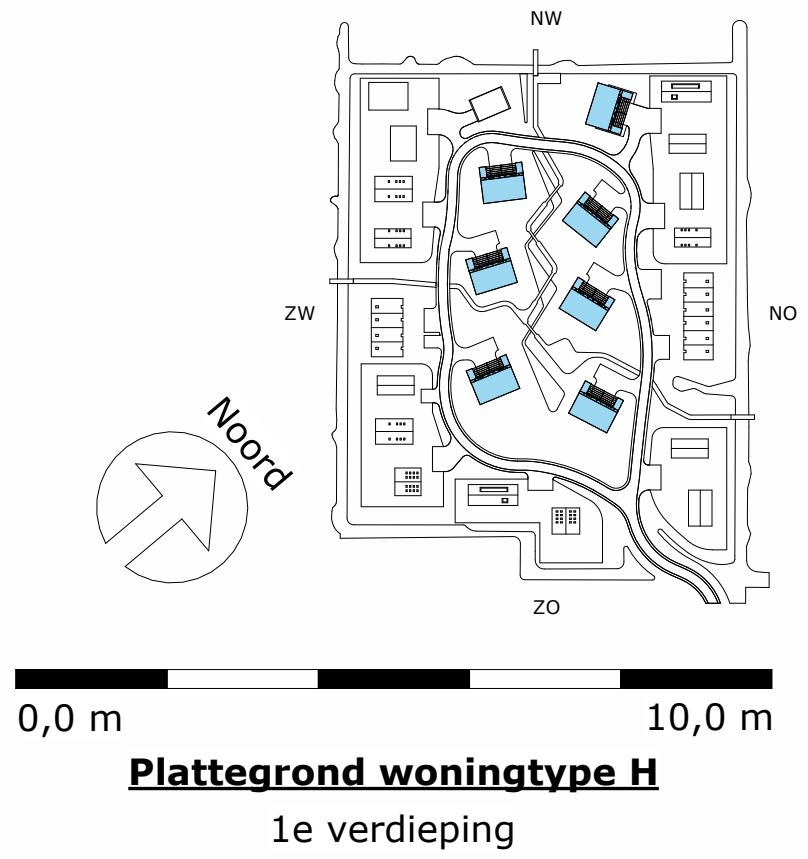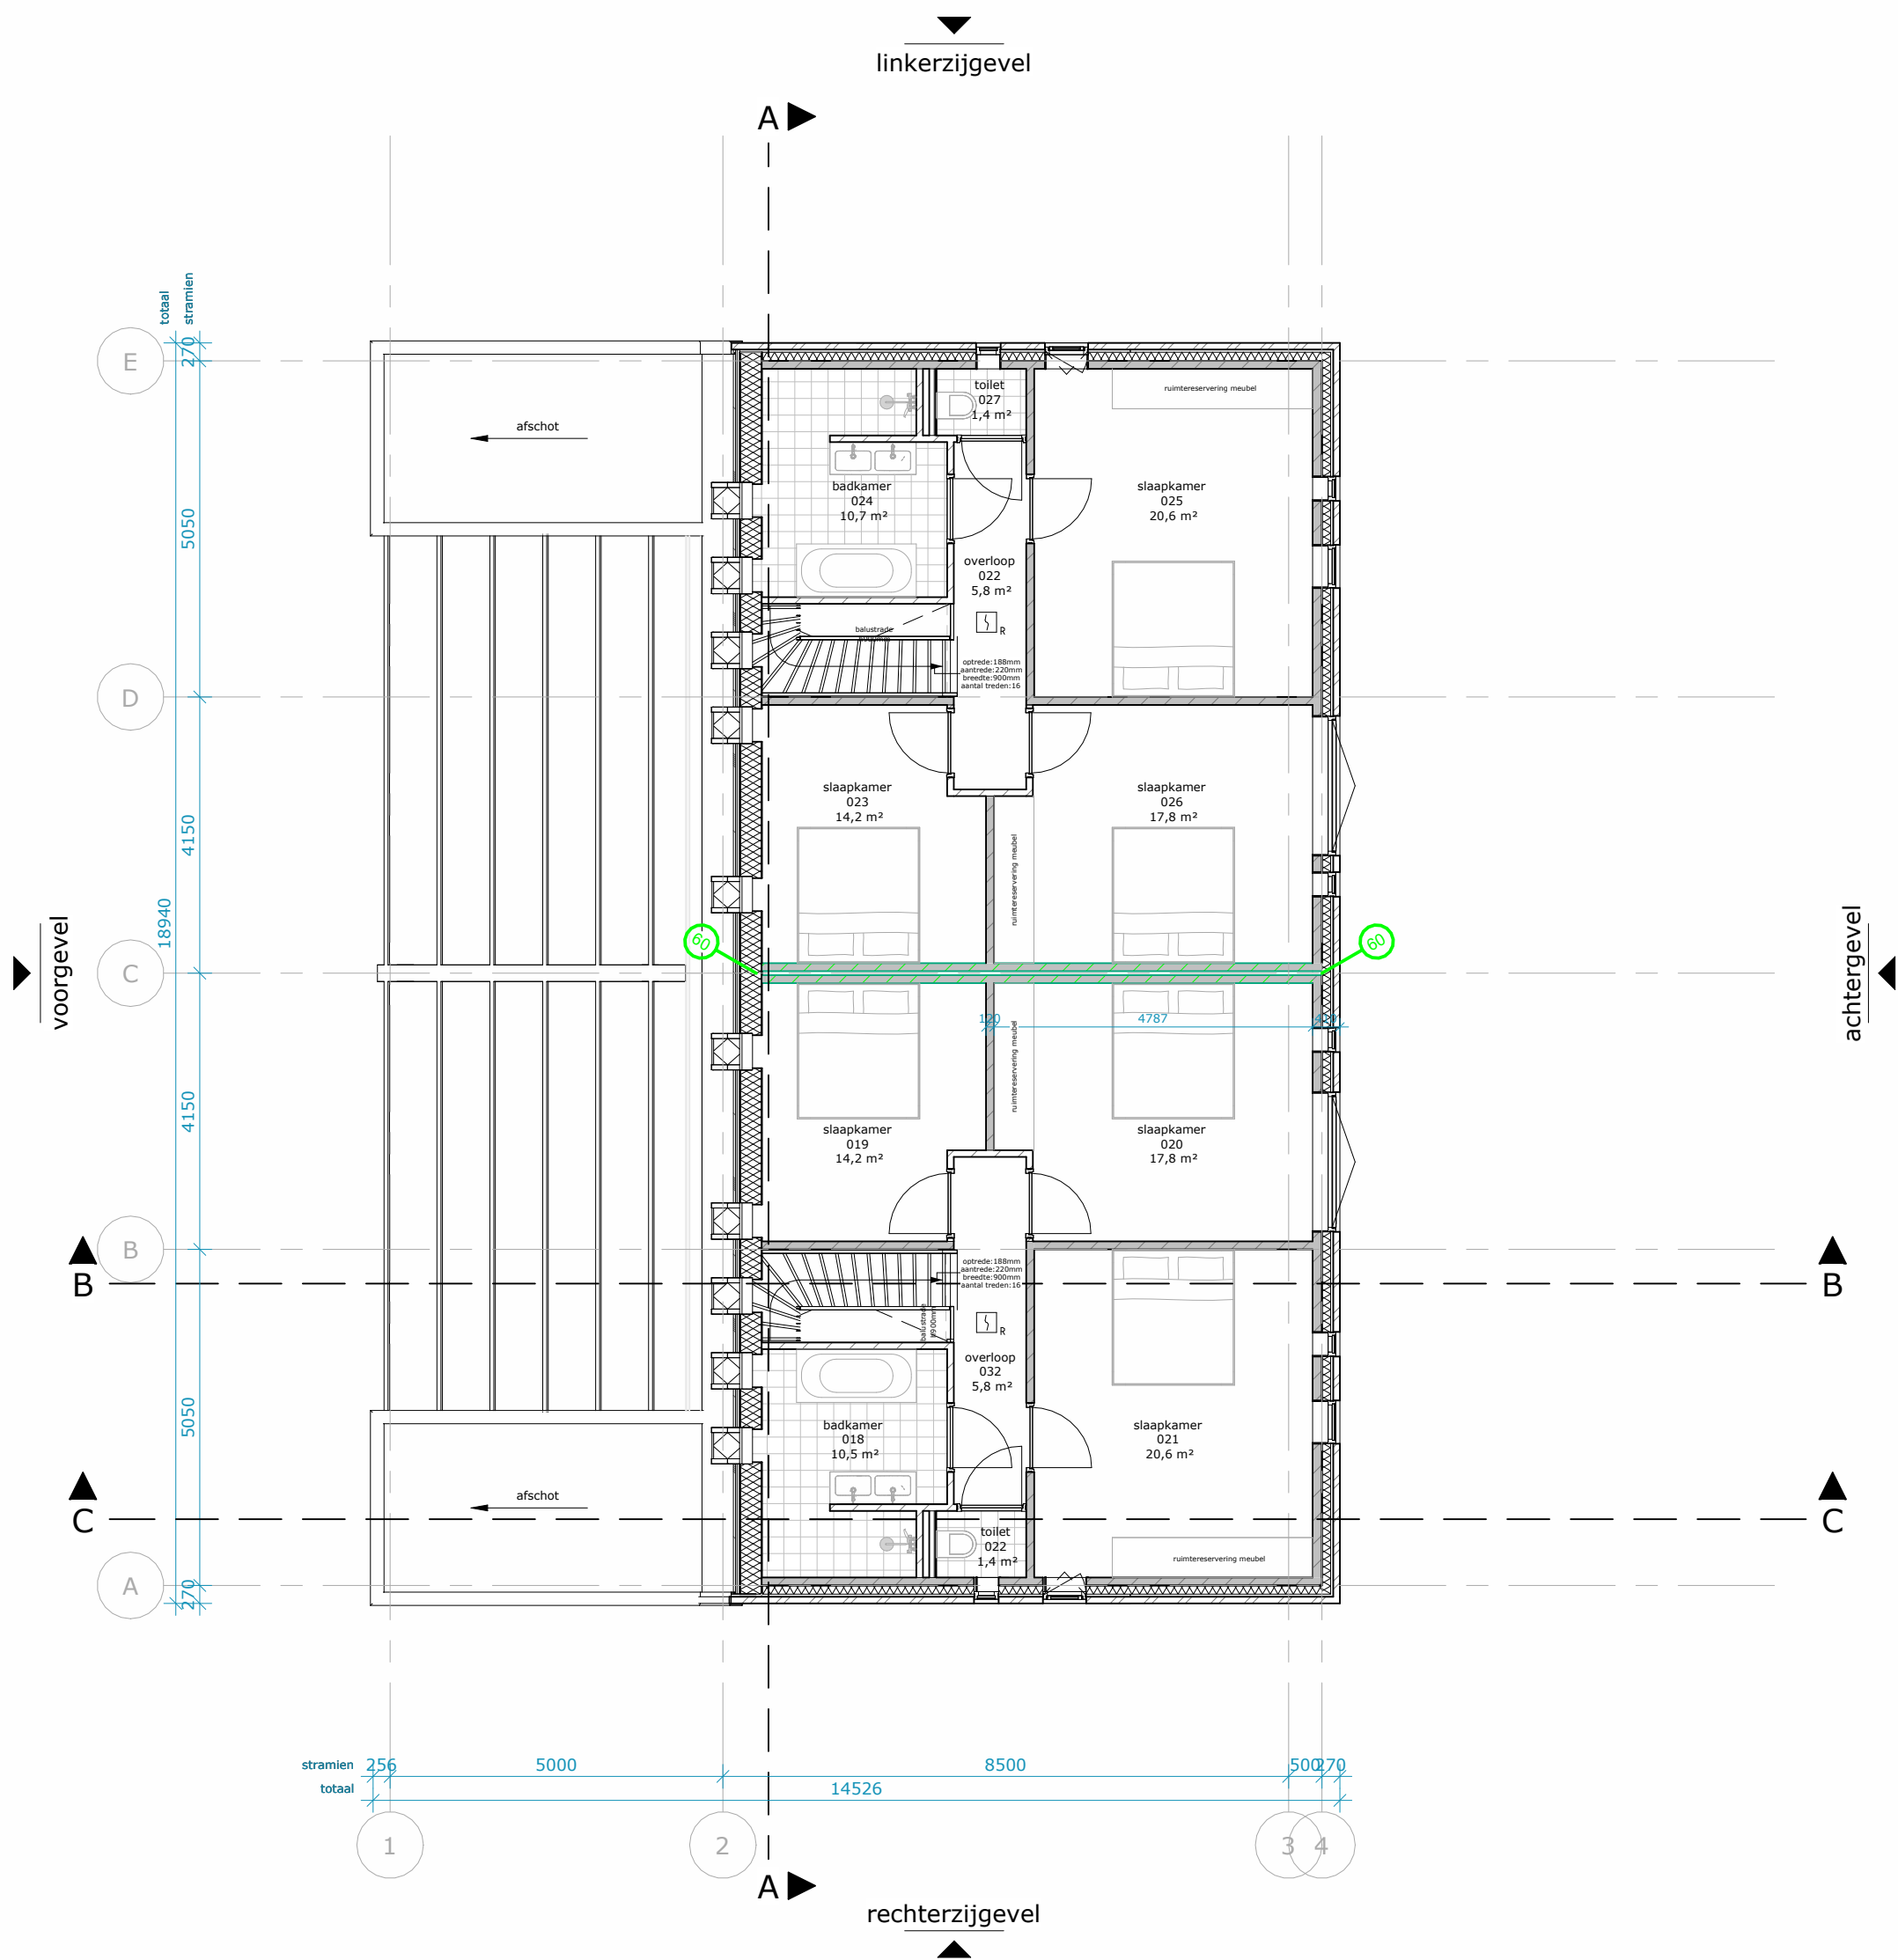

RENVOOI; Bouwkundig

De ondergenoemde onderdelen dienen uitgevoerd te worden zoals volgt uit het bestek en de detaillering.

WANDEN

Buitenwanden dragend, $R_c > 4,7 \text{ m}^2\text{K/W}$

- metselwerk, 100mm
- luchtsponw, 40mm
- isolatie, 130mm
- kalkzandsteen metselwerk, 120mm

Buitenwand dragend beton, 250mm

Binnenwanden dragend kalkzandsteen metselwerk, 120mm / 140mm

Binnenwanden niet-dragend kalkzandsteen metselwerk, 100mm

voorzetwand, 12,5+18+75mm

VLOEREN

Begane grondvloer, $R_c \geq 3,7 \text{ m}^2\text{K/W}$

- zwevende dekplaat, 90mm
- kanaalplaat, 200mm
- isolatie, 152mm

Verdiepingsvloer:

- zwevende dekplaat, 90mm
- kanaalplaatvloer, 265mm

DAKEN

Dak, $R_c > 6,3 \text{ m}^2\text{K/W}$

- fellsplaten, 90mm
- hsb-element, 315mm

Dak, $R_c > 6,3 \text{ m}^2\text{K/W}$

- bitumen, 5mm
- isolatie, 20mm
- hsb-element, 315mm

KOZIJNEN

Houten kozijnen / puien

ZONWERING

zonwering t.p.v. buitenzijde kozijnen

VLOEROPENINGEN

postitie kruipluik, alle kruipruimten dienen bereikbaar te zijn, min. hoogte 800 tot ok vloer

BRANDVEILIGHEID

rookmelder

Opdrachtgever	Spires		2025-05-23	
	Datum	I		
	Editie	A2		
	Afmeting	Schaal	1 : 100	
Projectstatus	Technisch ontwerp			
Projectnummer	38921			
Project	Waarderhout			
Status	Aanbesteding			
Tekeningnummer	TO 10.2.1.H.01			
Tekening	Plattegrond BDH 1e verdieping			
	Goedgevonden	DLP		
	Gecontroleerd	EDA		
	Getekend	EDA		

LEEUWENKAMP

ARCHITECTEN

ontwerp

advies

bouwmanagement



Kalkovensweg 2 T 072 515 16 44

Postbus 405 info@leeuwenkamp.nl

1800 AK Alkmaar www.leeuwenkamp.nl

CONCEPT

aan deze tekening kunnen geen rechten worden ontleend

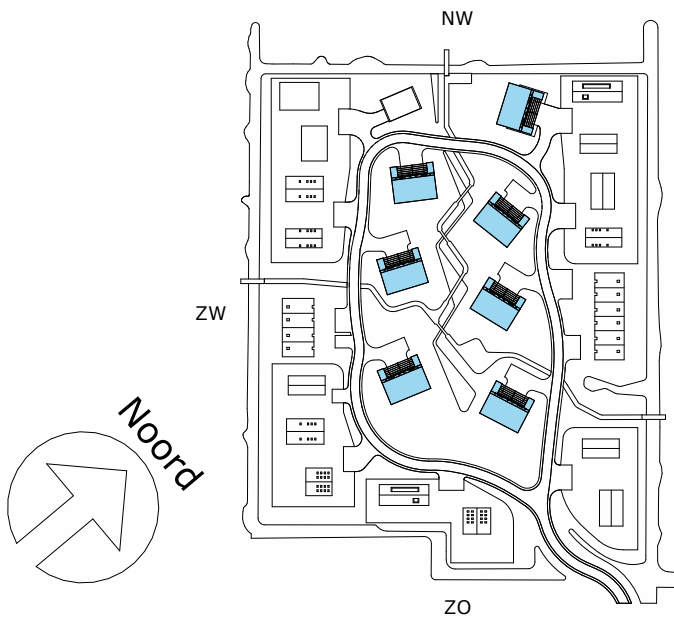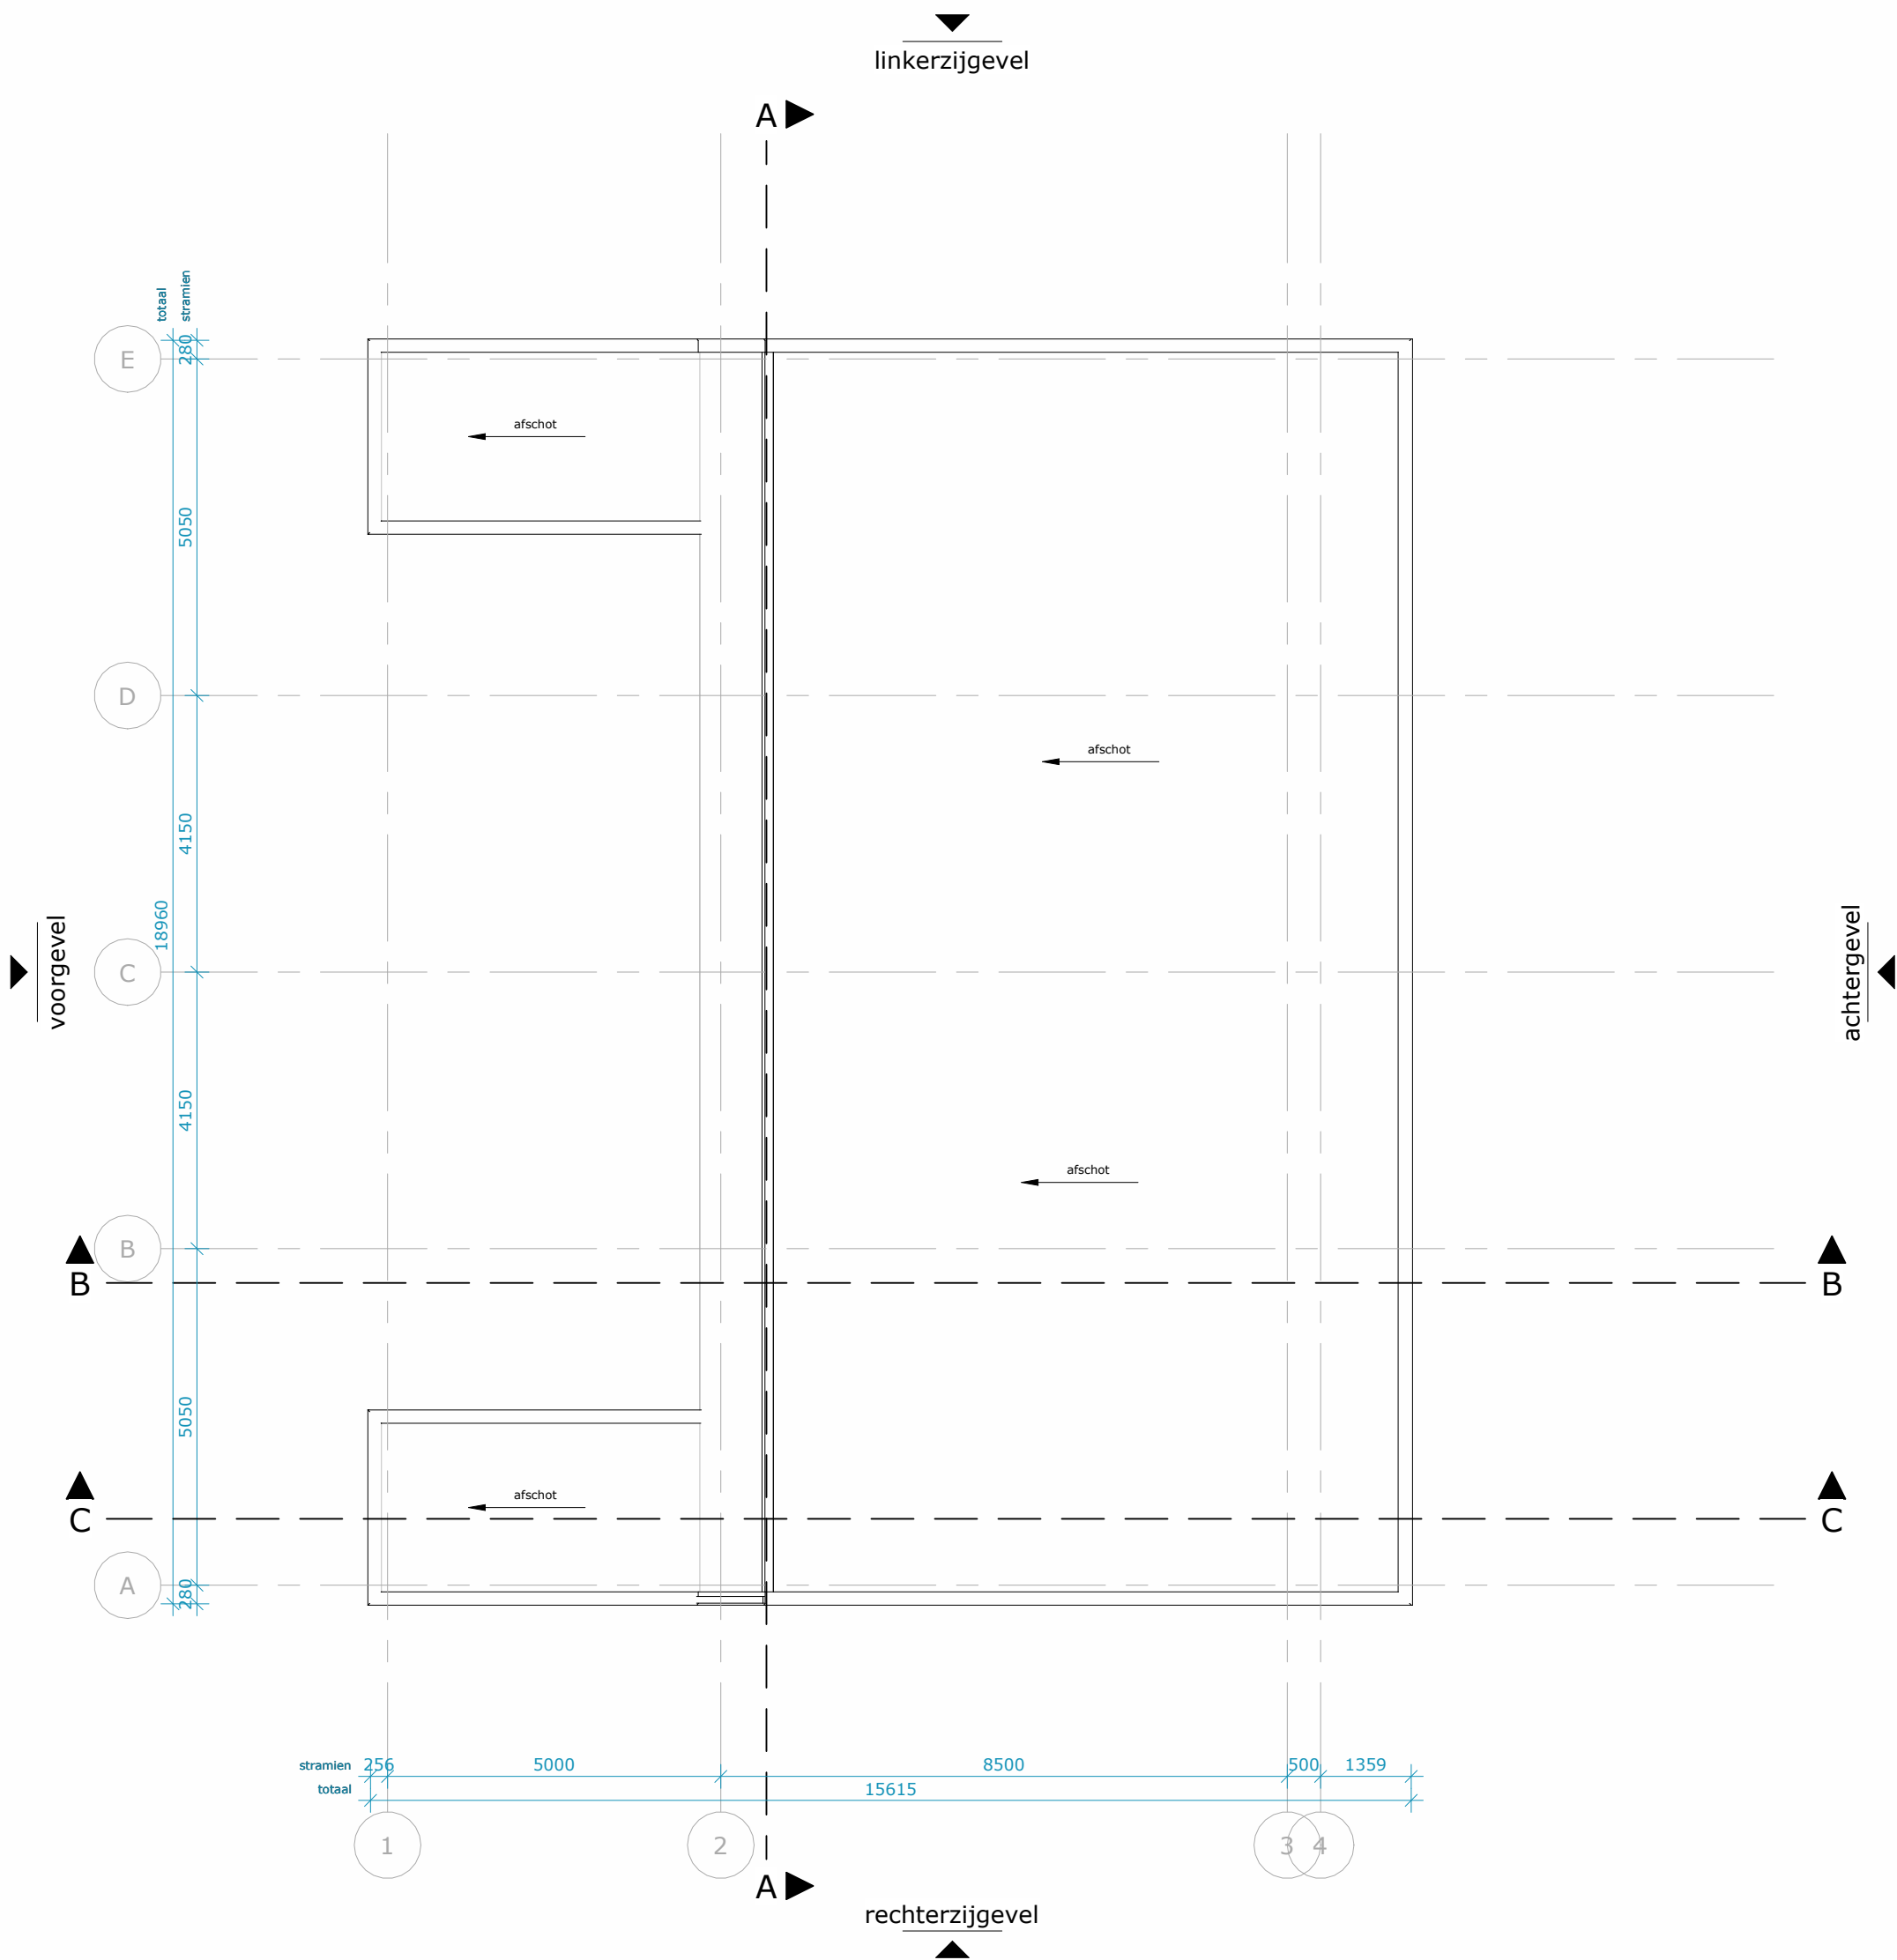

0,0 m 10,0 m
Plattegrond woningtype H
dakplattegrond

RENVOOI; Bouwkundig

De ondergenoemde onderdelen dienen uitgevoerd te worden zoals volgt uit het bestek en de detaillering.

WANDEN

Buitenwanden dragend, $R_c > 4,7 \text{ m}^2\text{K/W}$

- metselwerk, 100mm
- luchtsponw, 40mm
- isolatie, 130mm
- kalkzandsteen metselwerk, 120mm

Buitenwand dragend beton, 250mm

Binnenwanden dragend kalkzandsteen metselwerk, 120mm / 140mm

Binnenwanden niet-dragend kalkzandsteen metselwerk, 100mm

voorzetwand, 12,5+18+75mm

VLOEREN

Begane grondvloer, $R_c \geq 3,7 \text{ m}^2\text{K/W}$

- zwevende dekplaat, 90mm
- kanaalplaat, 200mm
- isolatie, 152mm

Verdiepingsvloer

- zwevende dekplaat, 90mm
- kanaalplaatvloer, 265mm

DAKEN

Dak, $R_c > 6,3 \text{ m}^2\text{K/W}$

- fellsplaten, 90mm
- hsb-element, 315mm

Dak, $R_c > 6,3 \text{ m}^2\text{K/W}$

- bitumen, 5mm
- isolatie, 20mm
- hsb-element, 315mm

KOZIJNEN

Houten kozijnen / puien

ZONWERING

zonwering t.p.v. buitenzijde kozijnen

VLOEROPENINGEN

postie kruipluik, alle kruipruimten dienen bereikbaar te zijn, min. hoogte 800 tot ok vloer

BRANDVEILIGHEID

rookmelder

	2025-05-23
Datum	I
Editie	A2
Afmeting	1 : 100
Schaal	
Goedgevonden	DLP
Gecontroleerd	EDA
Getekend	EDA



Opdrachtgever	Spire
Projectstatus	Technisch ontwerp
Projectnummer	38921
Project	Waarderhout
Status	Aanbesteding
Tekeningnummer	TO 10.2.1.H.02
Tekening	Plattegrond BDH dakplattegrond

LEEUWENKAMP
ARCHITECTEN
ontwerp
advies
bouwmanagement

Kalkovensweg 2 T 072 515 16 44
Postbus 405 info@leeuwenkamp.nl
1800 AK Alkmaar www.leeuwenkamp.nl

CONCEPT

aan deze tekening kunnen geen rechten worden ontleend

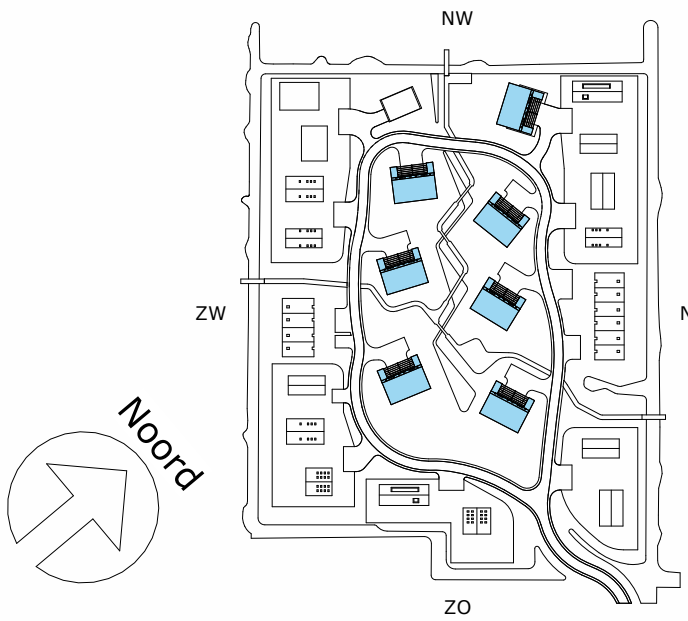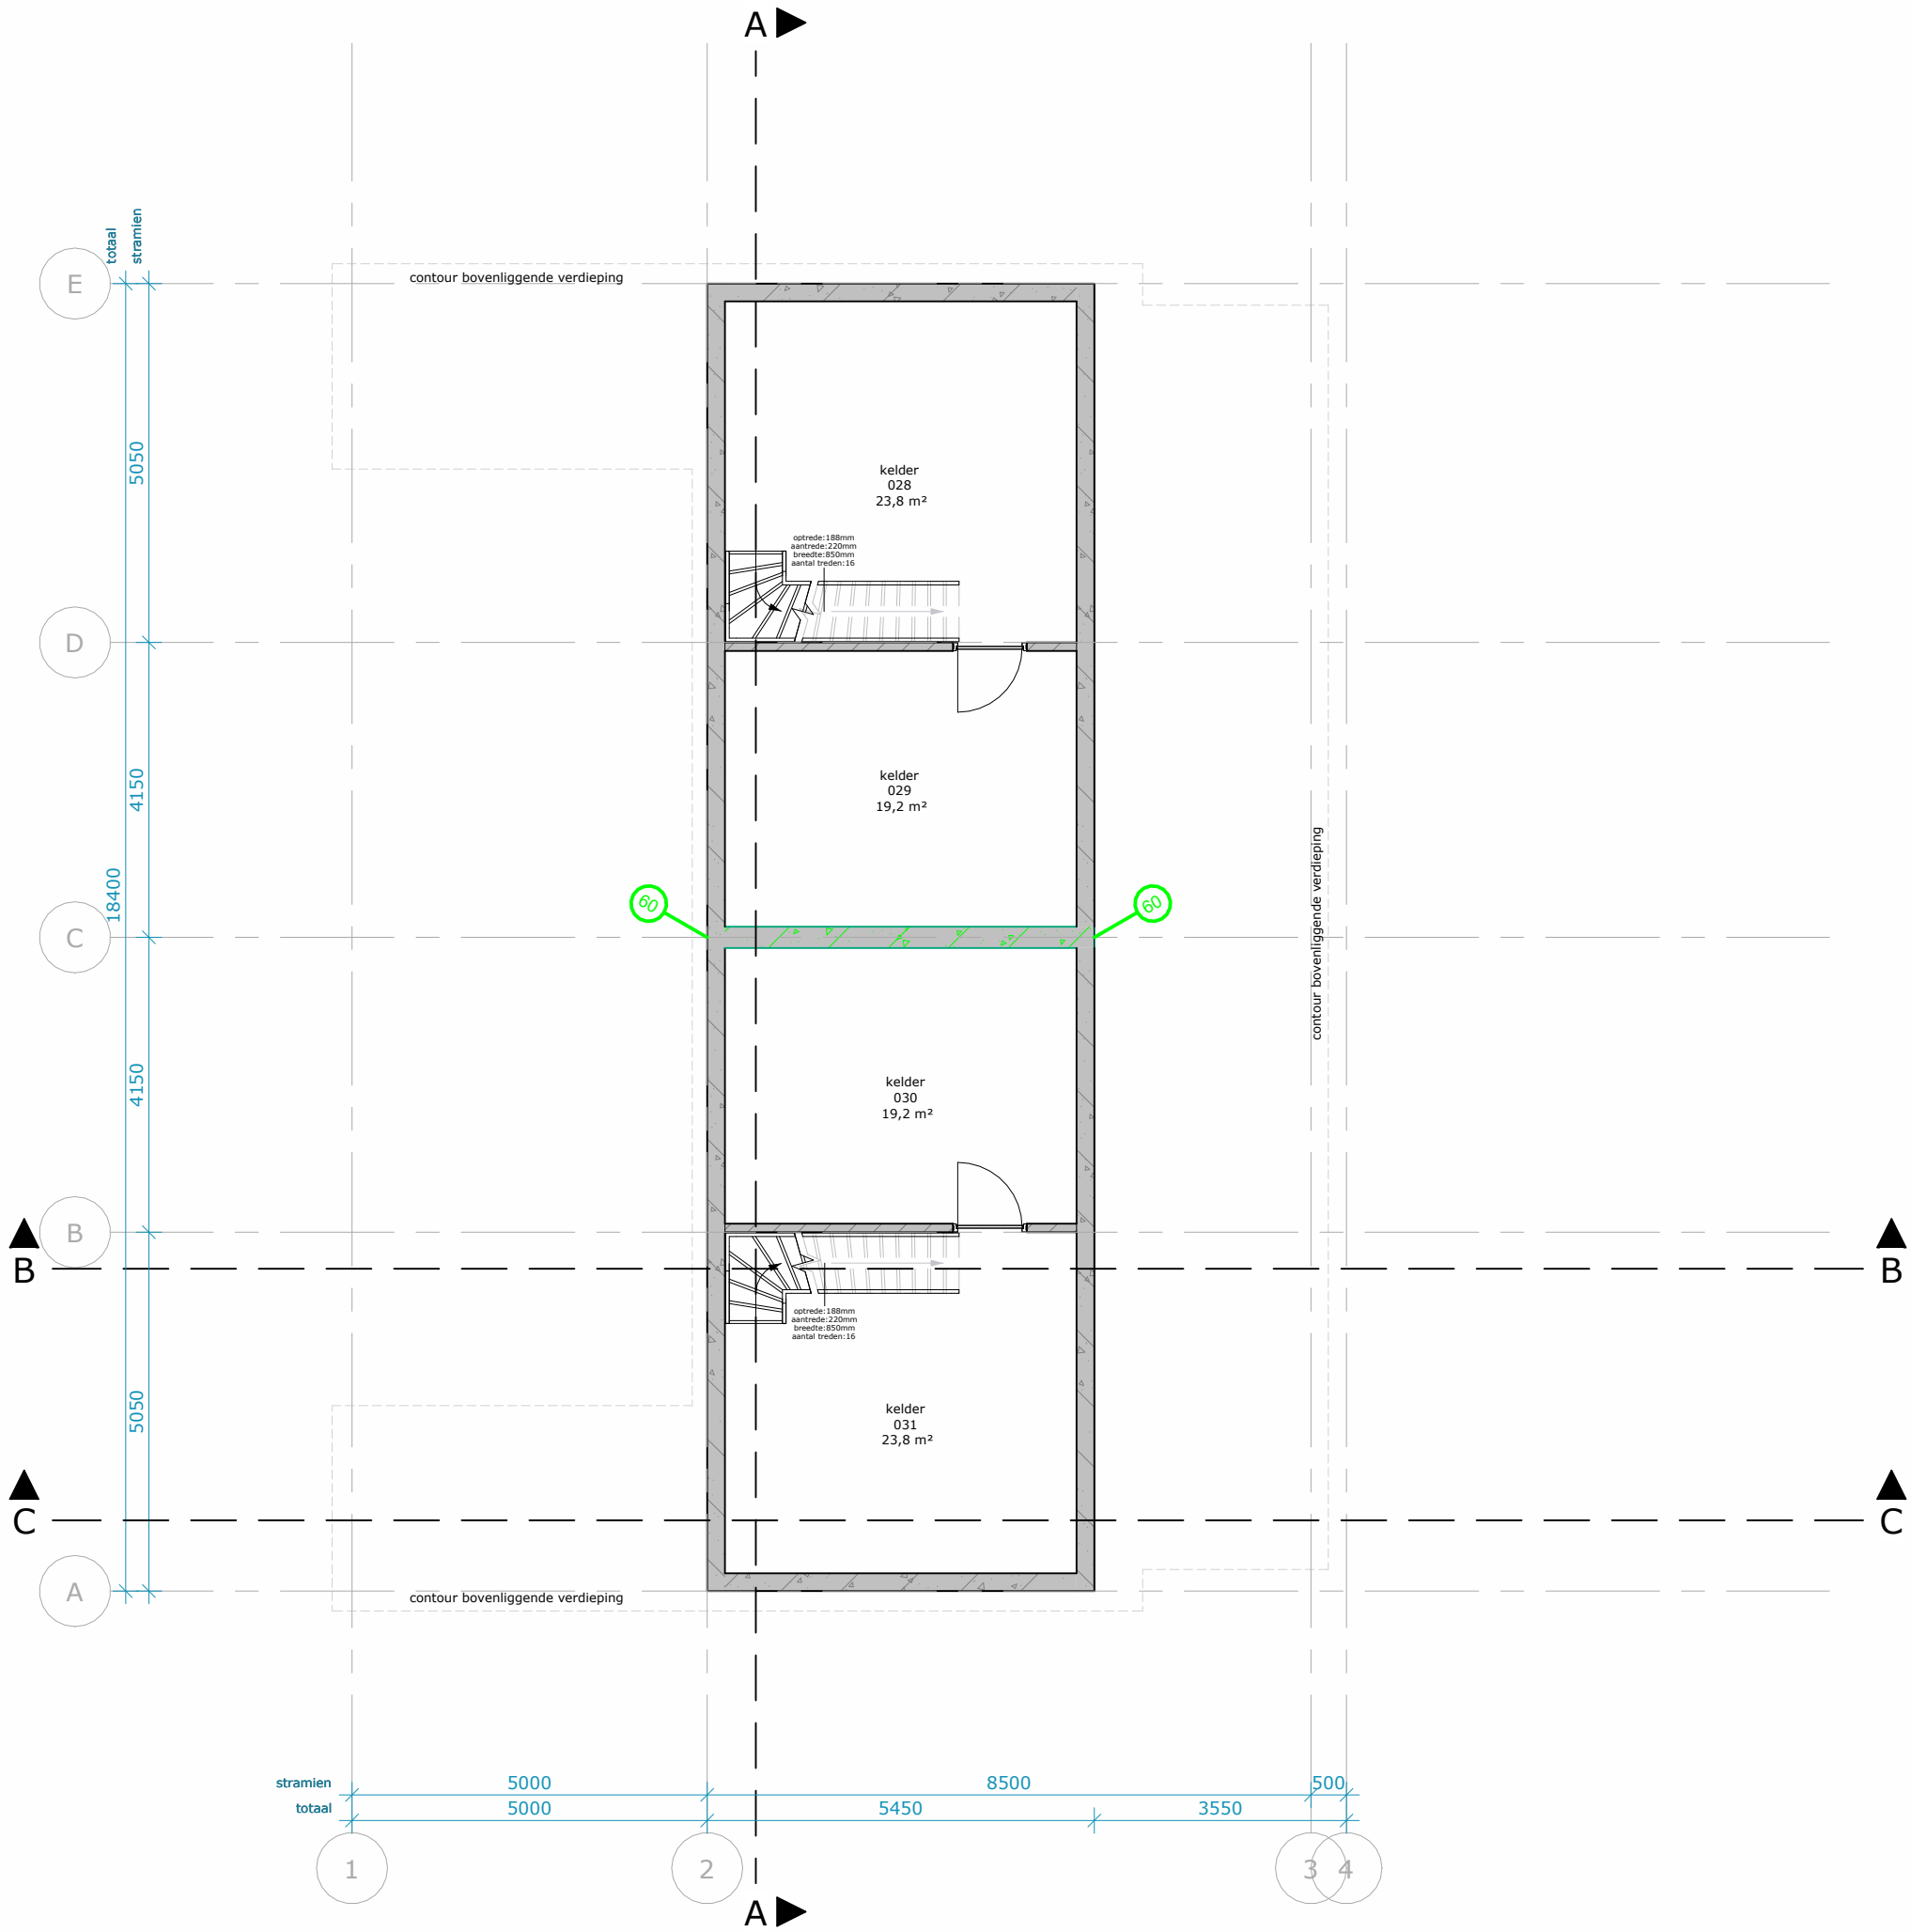

0,0 m 10,0 m
Plattegrond woningtype H
kelder -1

RENVOOI; Bouwkundig

De ondergenoemde onderdelen dienen uitgevoerd te worden zoals volgt uit het bestek en de detaillering.

WANDEN

Buitenwanden dragend, $R_c > 4,7 \text{ m}^2\text{K/W}$

- metselwerk, 100mm
- luchtsponw, 40mm
- isolatie, 130mm
- kalkzandsteen metselwerk, 120mm

Buitenwand dragend beton, 250mm

Binnenwanden dragend kalkzandsteen metselwerk, 120mm / 140mm

Binnenwanden niet-dragend kalkzandsteen metselwerk, 100mm

voorzetwand, 12,5+18+75mm

VLOEREN

Begane grondvloer, $R_c \geq 3,7 \text{ m}^2\text{K/W}$

- zwevende dekplaat, 90mm
- kanaalplaat, 200mm
- isolatie, 152mm

Verdiepingsvloer

- zwevende dekplaat, 90mm
- kanaalplaatvloer, 265mm

DAKEN

Dak, $R_c > 6,3 \text{ m}^2\text{K/W}$

- fellsplaten, 90mm
- hsb-element, 315mm

Dak, $R_c > 6,3 \text{ m}^2\text{K/W}$

- bitumen, 5mm
- isolatie, 20mm
- hsb-element, 315mm

KOZIJNEN

Houten kozijnen / puien

ZONWERING

zonwering t.p.v. buitenzijde kozijnen

VLOEROPENINGEN

posttje kruipluik, alle kruipruimten dienen bereikbaar te zijn, min. hoogte 800 tot ok vloer

BRANDVEILIGHEID

rookmelder

	2025-05-23
Datum	I
Editie	A2
Afmeting	1 : 100
Schaal	
Goedgevonden	DLP
Gecontroleerd	EDA
Getekend	EDA

Opdrachtgever	Spire
Projectstatus	Technisch ontwerp
Projectnummer	38921
Project	Waarderhout
Status	Aanbesteding
Tekeningnummer	TO 10.2.1.H.-1
Tekening	Plattegrond BDH kelder -1

LEEUWENKAMP
ARCHITECTEN
ontwerp
advies
bouwmanagement

Kalkovensweg 2 T 072 515 16 44
Postbus 405 info@leeuwenkamp.nl
1800 AK Alkmaar www.leeuwenkamp.nl