
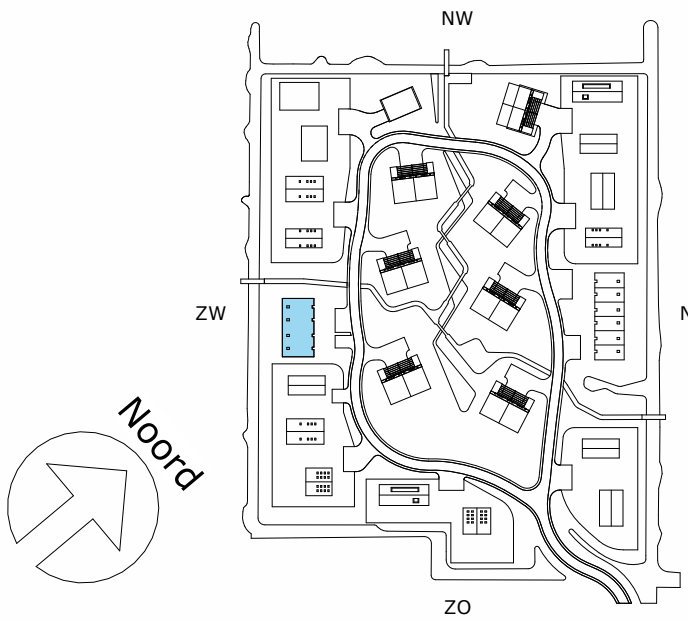


CONCEPT

aan deze tekening kunnen geen rechten worden ontleend

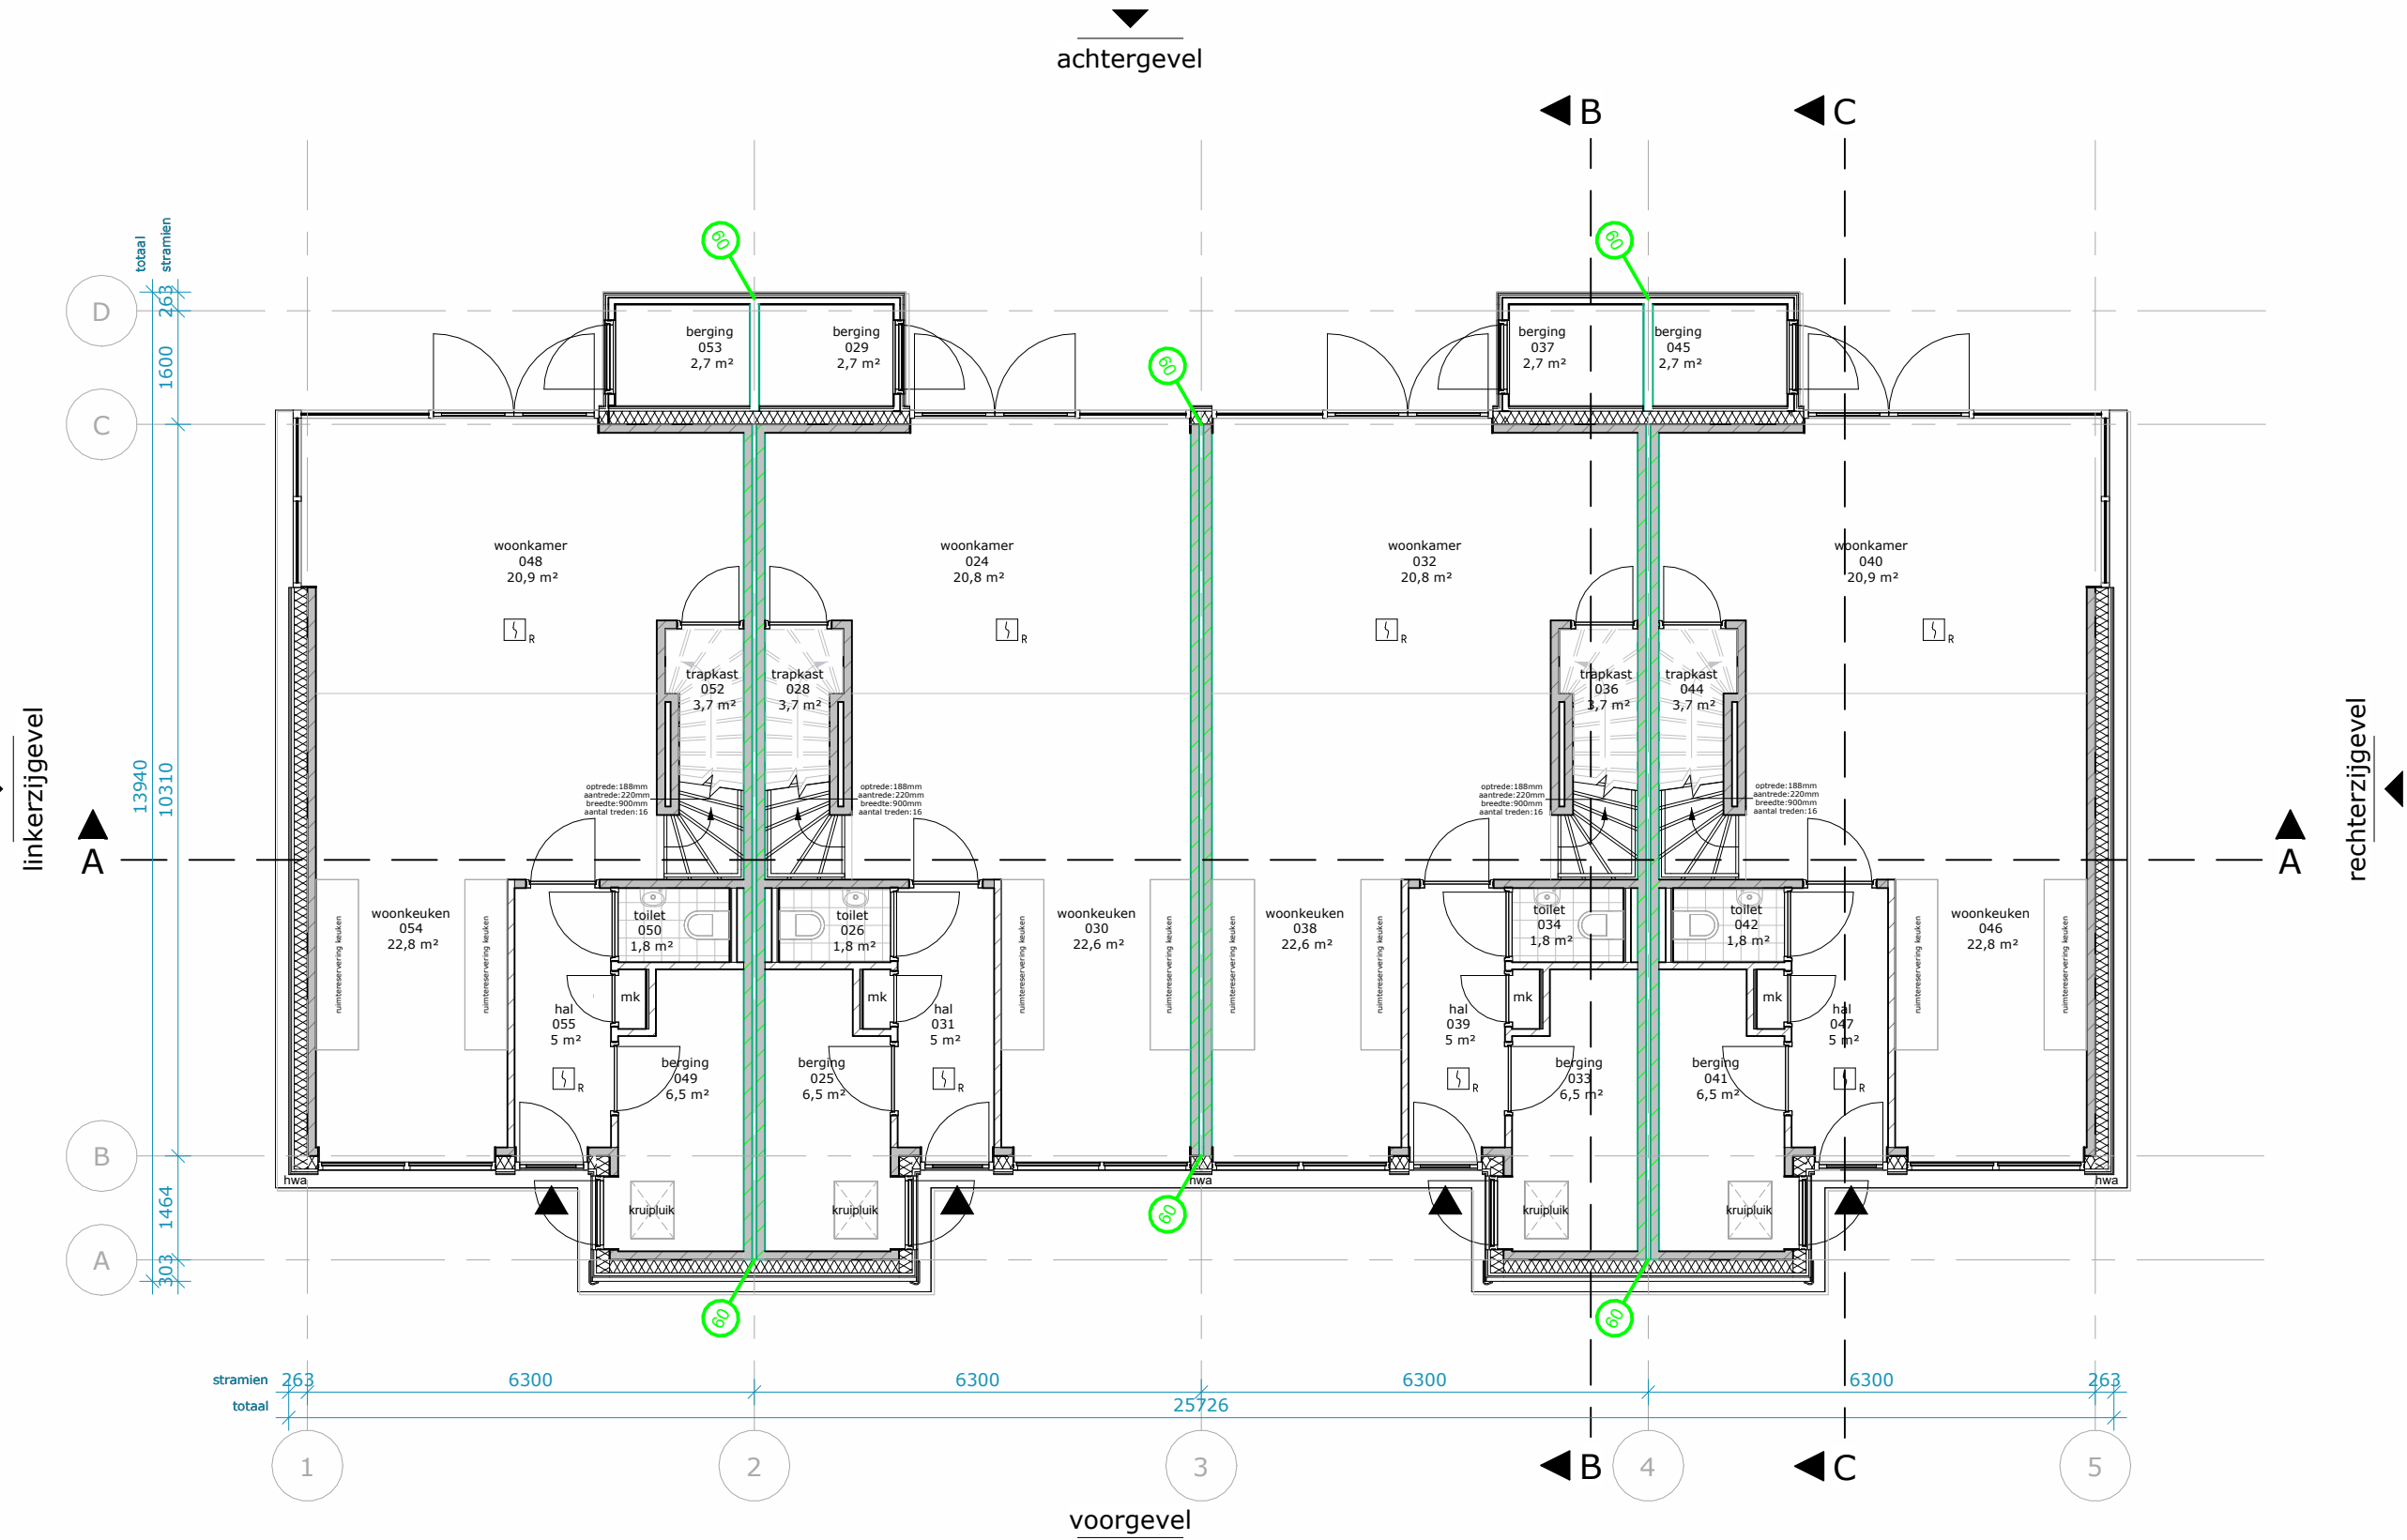

0,0 m 10,0 m
Plattegrond woningtype I4
begane grond

RENVOOI; Bouwkundig

De ondergenoemde onderdelen dienen uitgevoerd te worden zoals volgt uit het bestek en de detaillering.

WANDEN

Buitenwanden dragend, $R_c > 4,7 \text{ m}^2\text{K/W}$

- keramische dakpannen
- houten stijl-, en regelwerk, 60mm
- isolatie, 185mm
- kalkzandsteen metselwerk, 120mm

Buitenwanden dragend, $R_c > 4,7 \text{ m}^2\text{K/W}$

- houten delen in 3 breedtes, 18mm
- houten stijl-, en regelwerk, 60mm
- isolatie, 185mm
- kalkzandsteen metselwerk, 120mm

Binnenwanden dragend

- kalkzandsteen metselwerk, 120mm

Binnenwanden niet-dragend

- kalkzandsteen metselwerk, 100mm

voorzetwand, 12,5+18+75mm

VLOEREN

Begane grondvloer, $R_c > 3,7 \text{ m}^2\text{K/W}$

- zwevende dekplaat, 90mm
- kanaalplaat, 200mm
- isolatie, 152mm

Verdiepingsvloer

- zwevende dekplaat, 90mm
- kanaalplaatvloer, 200mm

Zoldervloer

- plaatmateriaal, 18mm
- geïsoleerde houten balklaag, 218,5mm

DAKEN

Dak, $R_c > 6,3 \text{ m}^2\text{K/W}$

- keramische dakpannen
- hsb-element, 315mm

KOZIJNEN

Houten kozijnen / puilen

ZONWERING

zonwering t.p.v. buitenzijde kozijnen

VLOEROPENINGEN

positie kruipruik, alle kruipruimten dienen bereikbaar te zijn, min. hoogte 800 tot ok vloer

BRANDVEILIGHEID

rookmelder


Opdrachtgever	Spires	2025-05-23			Goedgevonden	DLP
		Projectstatus	Technisch ontwerp	I		
				Gecontroleerd	EDA	
Projectnummer	38921	Project	Waarderhout	A2	Schaal	1 : 100
Status	Aanbesteding	Tekeningsnummer	TO 10.2.1.14.00	Plattegrond BD14 begane grond	Gecontroleerd	EDA

LEEUWENKAMP
ARCHITECTEN
ontwerp
advies
bouwmanagement

Kalkovensweg 2 T 072 515 16 44
Postbus 405 info@leeuwenkamp.nl
1800 AK Alkmaar www.leeuwenkamp.nl

CONCEPT

aan deze tekening kunnen geen rechten worden ontleend

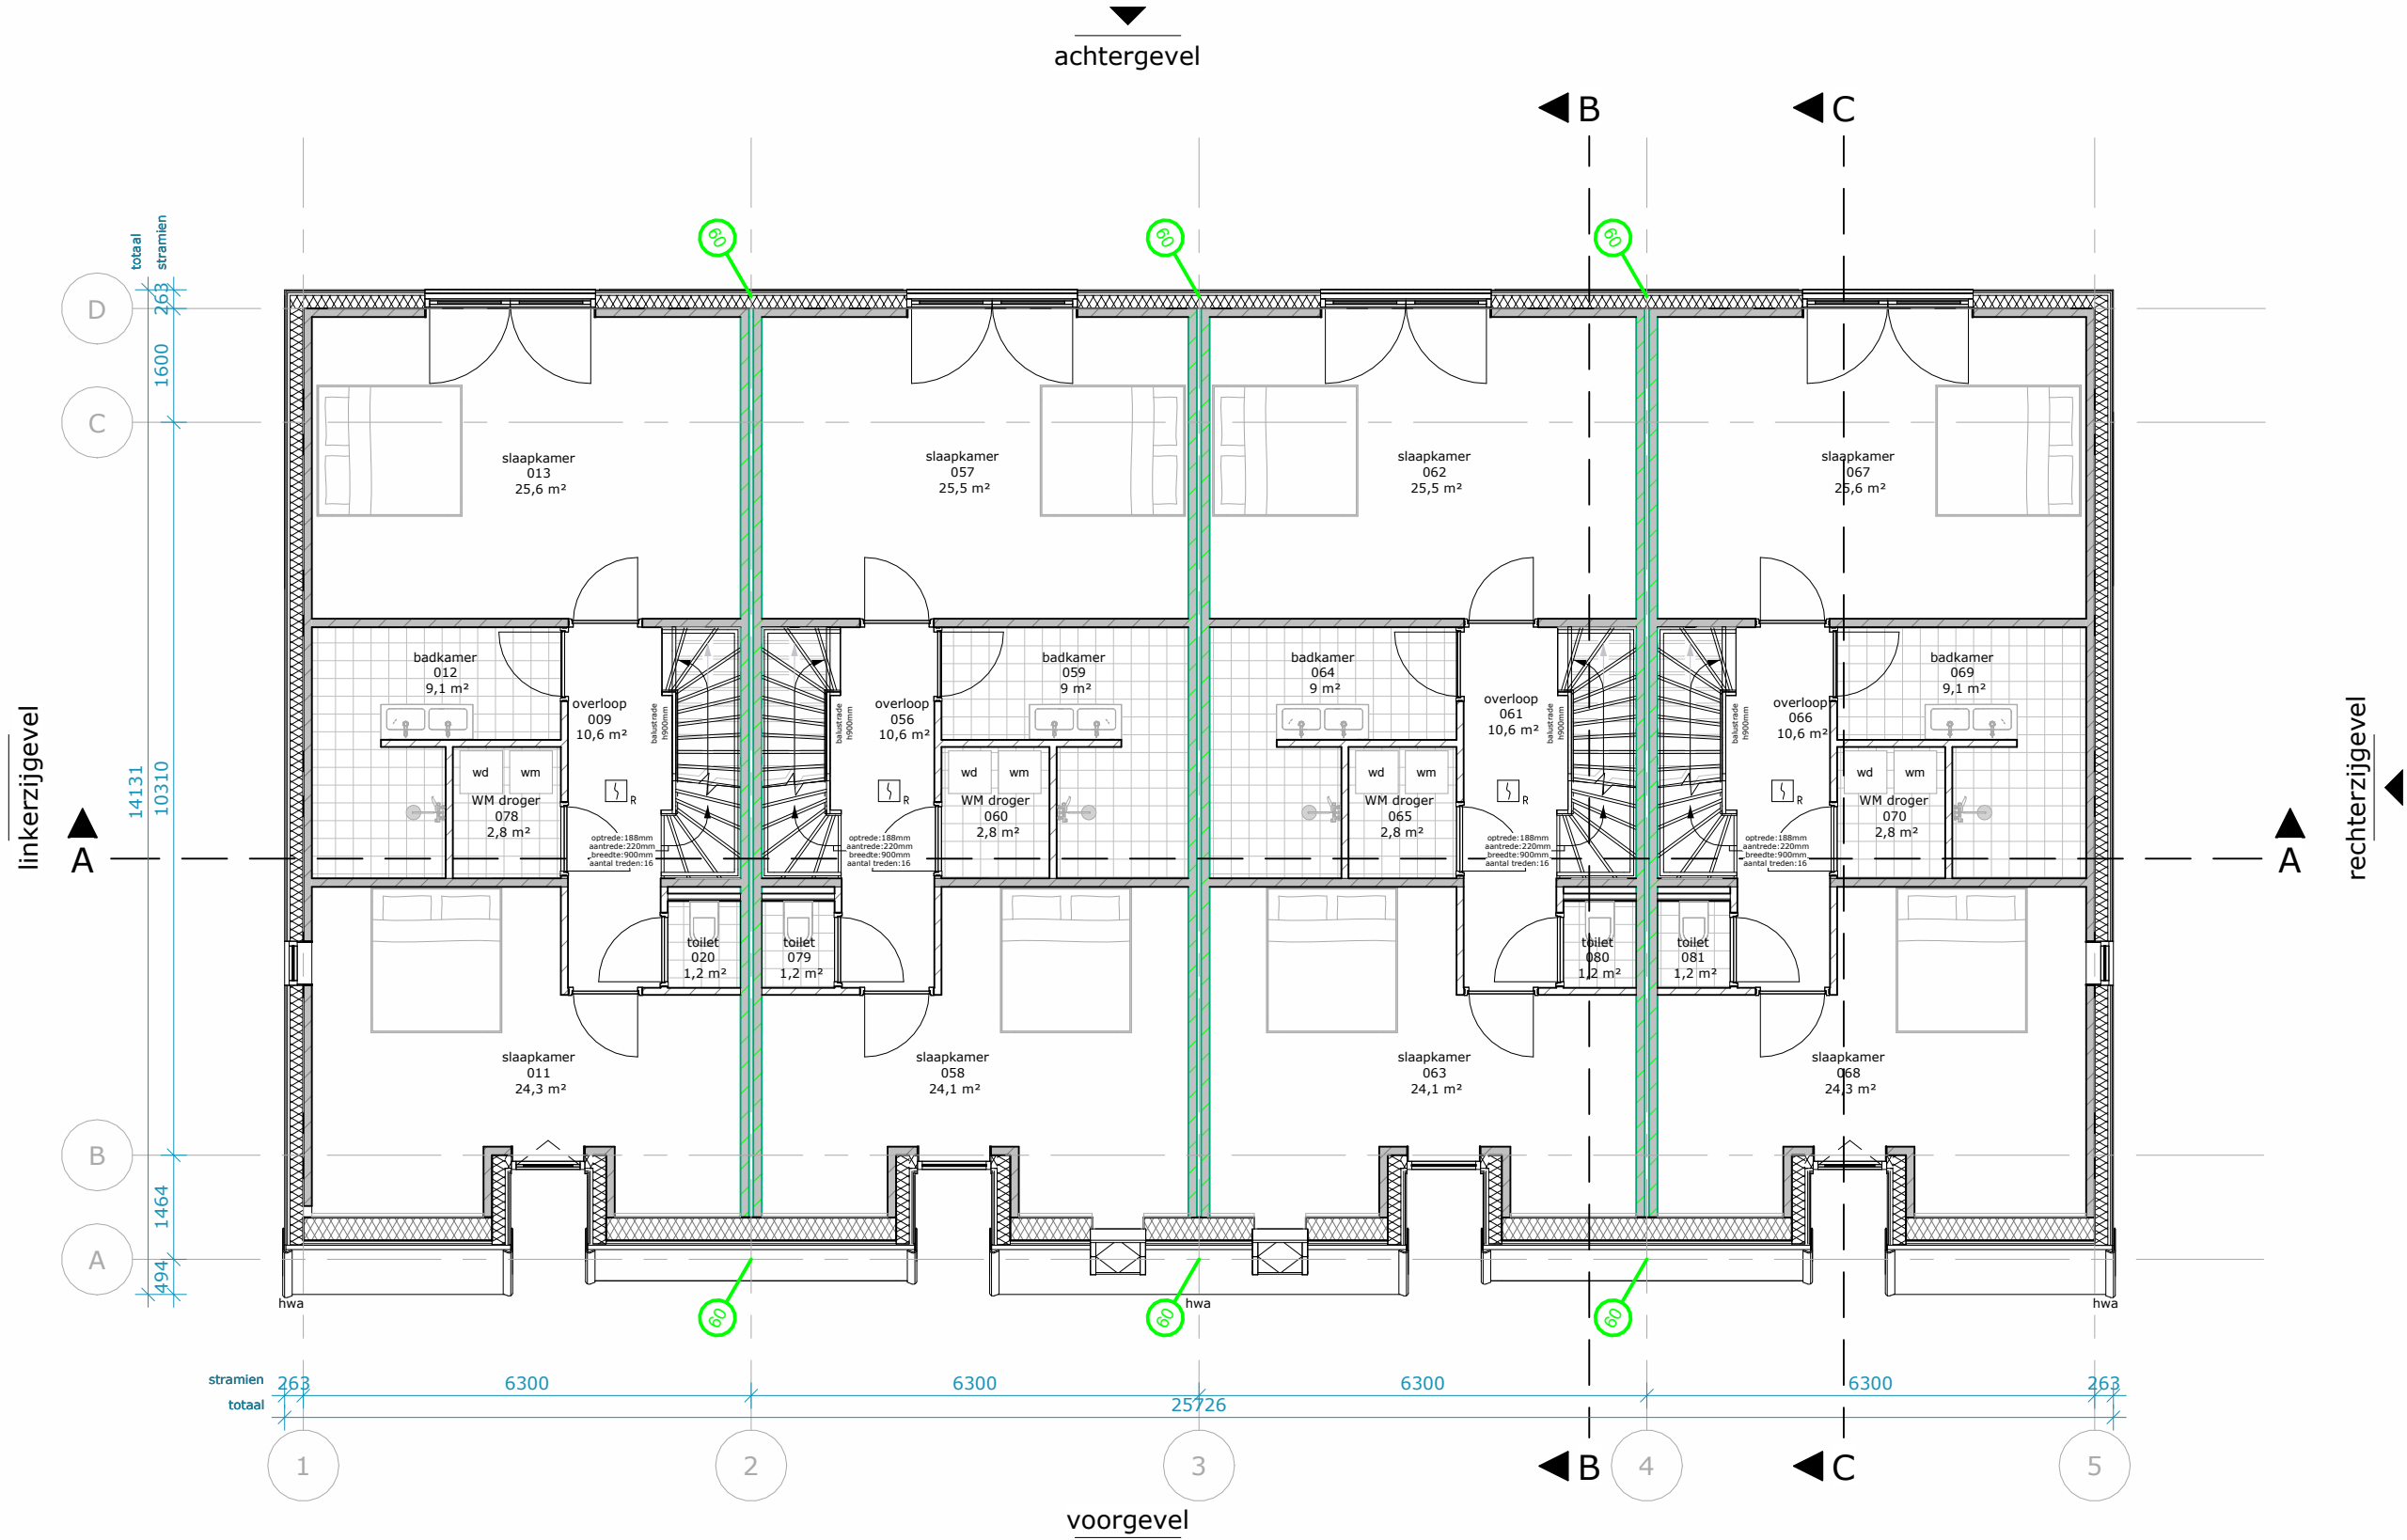

RENOVOOI; Bouwkundig

De ondergenoemde onderdelen dienen uitgevoerd te worden zoals volgt uit het bestek en de detaillering.

- WANDEN**
- Buitenwanden dragend, $R_c > 4,7 \text{ m}^2\text{K/W}$
- keramische dakpannen
 - houten stijl-, en regelwerk, 60mm
 - isolatie, 185mm
 - kalkzandsteen metselwerk, 120mm
- Buitenwanden dragend, $R_c > 4,7 \text{ m}^2\text{K/W}$
- houten delen in 3 breedtes, 18mm
 - houten stijl-, en regelwerk, 60mm
 - isolatie, 185mm
 - kalkzandsteen metselwerk, 120mm
- Binnenwanden dragend
- kalkzandsteen metselwerk, 120mm
- Binnenwanden niet-dragend
- kalkzandsteen metselwerk, 100mm
- voorzetwand, 12,5+18+75mm

- VLOEREN**
- Begane grondvloer, $R_c > 3,7 \text{ m}^2\text{K/W}$
- zwevende dekvloer, 90mm
 - kanaalplaat, 200mm
 - isolatie, 152mm
- Verdiepingsvloer
- zwevende dekvloer, 90mm
 - kanaalplaatvloer, 200mm
- Zoldervloer
- plaatmateriaal, 18mm
 - geïsoleerde houten balklaag, 218,5mm

- DAKEN**
- Dak, $R_c > 6,3 \text{ m}^2\text{K/W}$
- keramische dakpannen
 - hsb-element, 315mm

- KOZIJNEN**
- Houten kozijnen / puilen

- ZONWERING**
- zonwering t.p.v. buitenzijde kozijnen

- VLOEROPENINGEN**
- positie kruipruik, alle kruipruimten dienen bereikbaar te zijn, min. hoogte 800 tot ok vloer

- BRANDVEILIGHEID**
- rookmelder

2025-05-23
I
A2
1 : 100

Datum
Editie
Afmeting
Schaal

Goedgevonden
Gecontroleerd
Getekend

DLP
EDA
EDA

Opdrachtgever
Projectstatus
Projectnummer
Project


Status
Tekeningsnummer
Tekening

LEEUVENKAMP
ARCHITECTEN
ontwerp
advies
bouwmanagement

Kalkovensweg 2 T 072 515 16 44
Postbus 405 info@leeuvenkamp.nl
1800 AK Alkmaar www.leeuvenkamp.nl

CONCEPT

aan deze tekening kunnen geen rechten worden ontleend

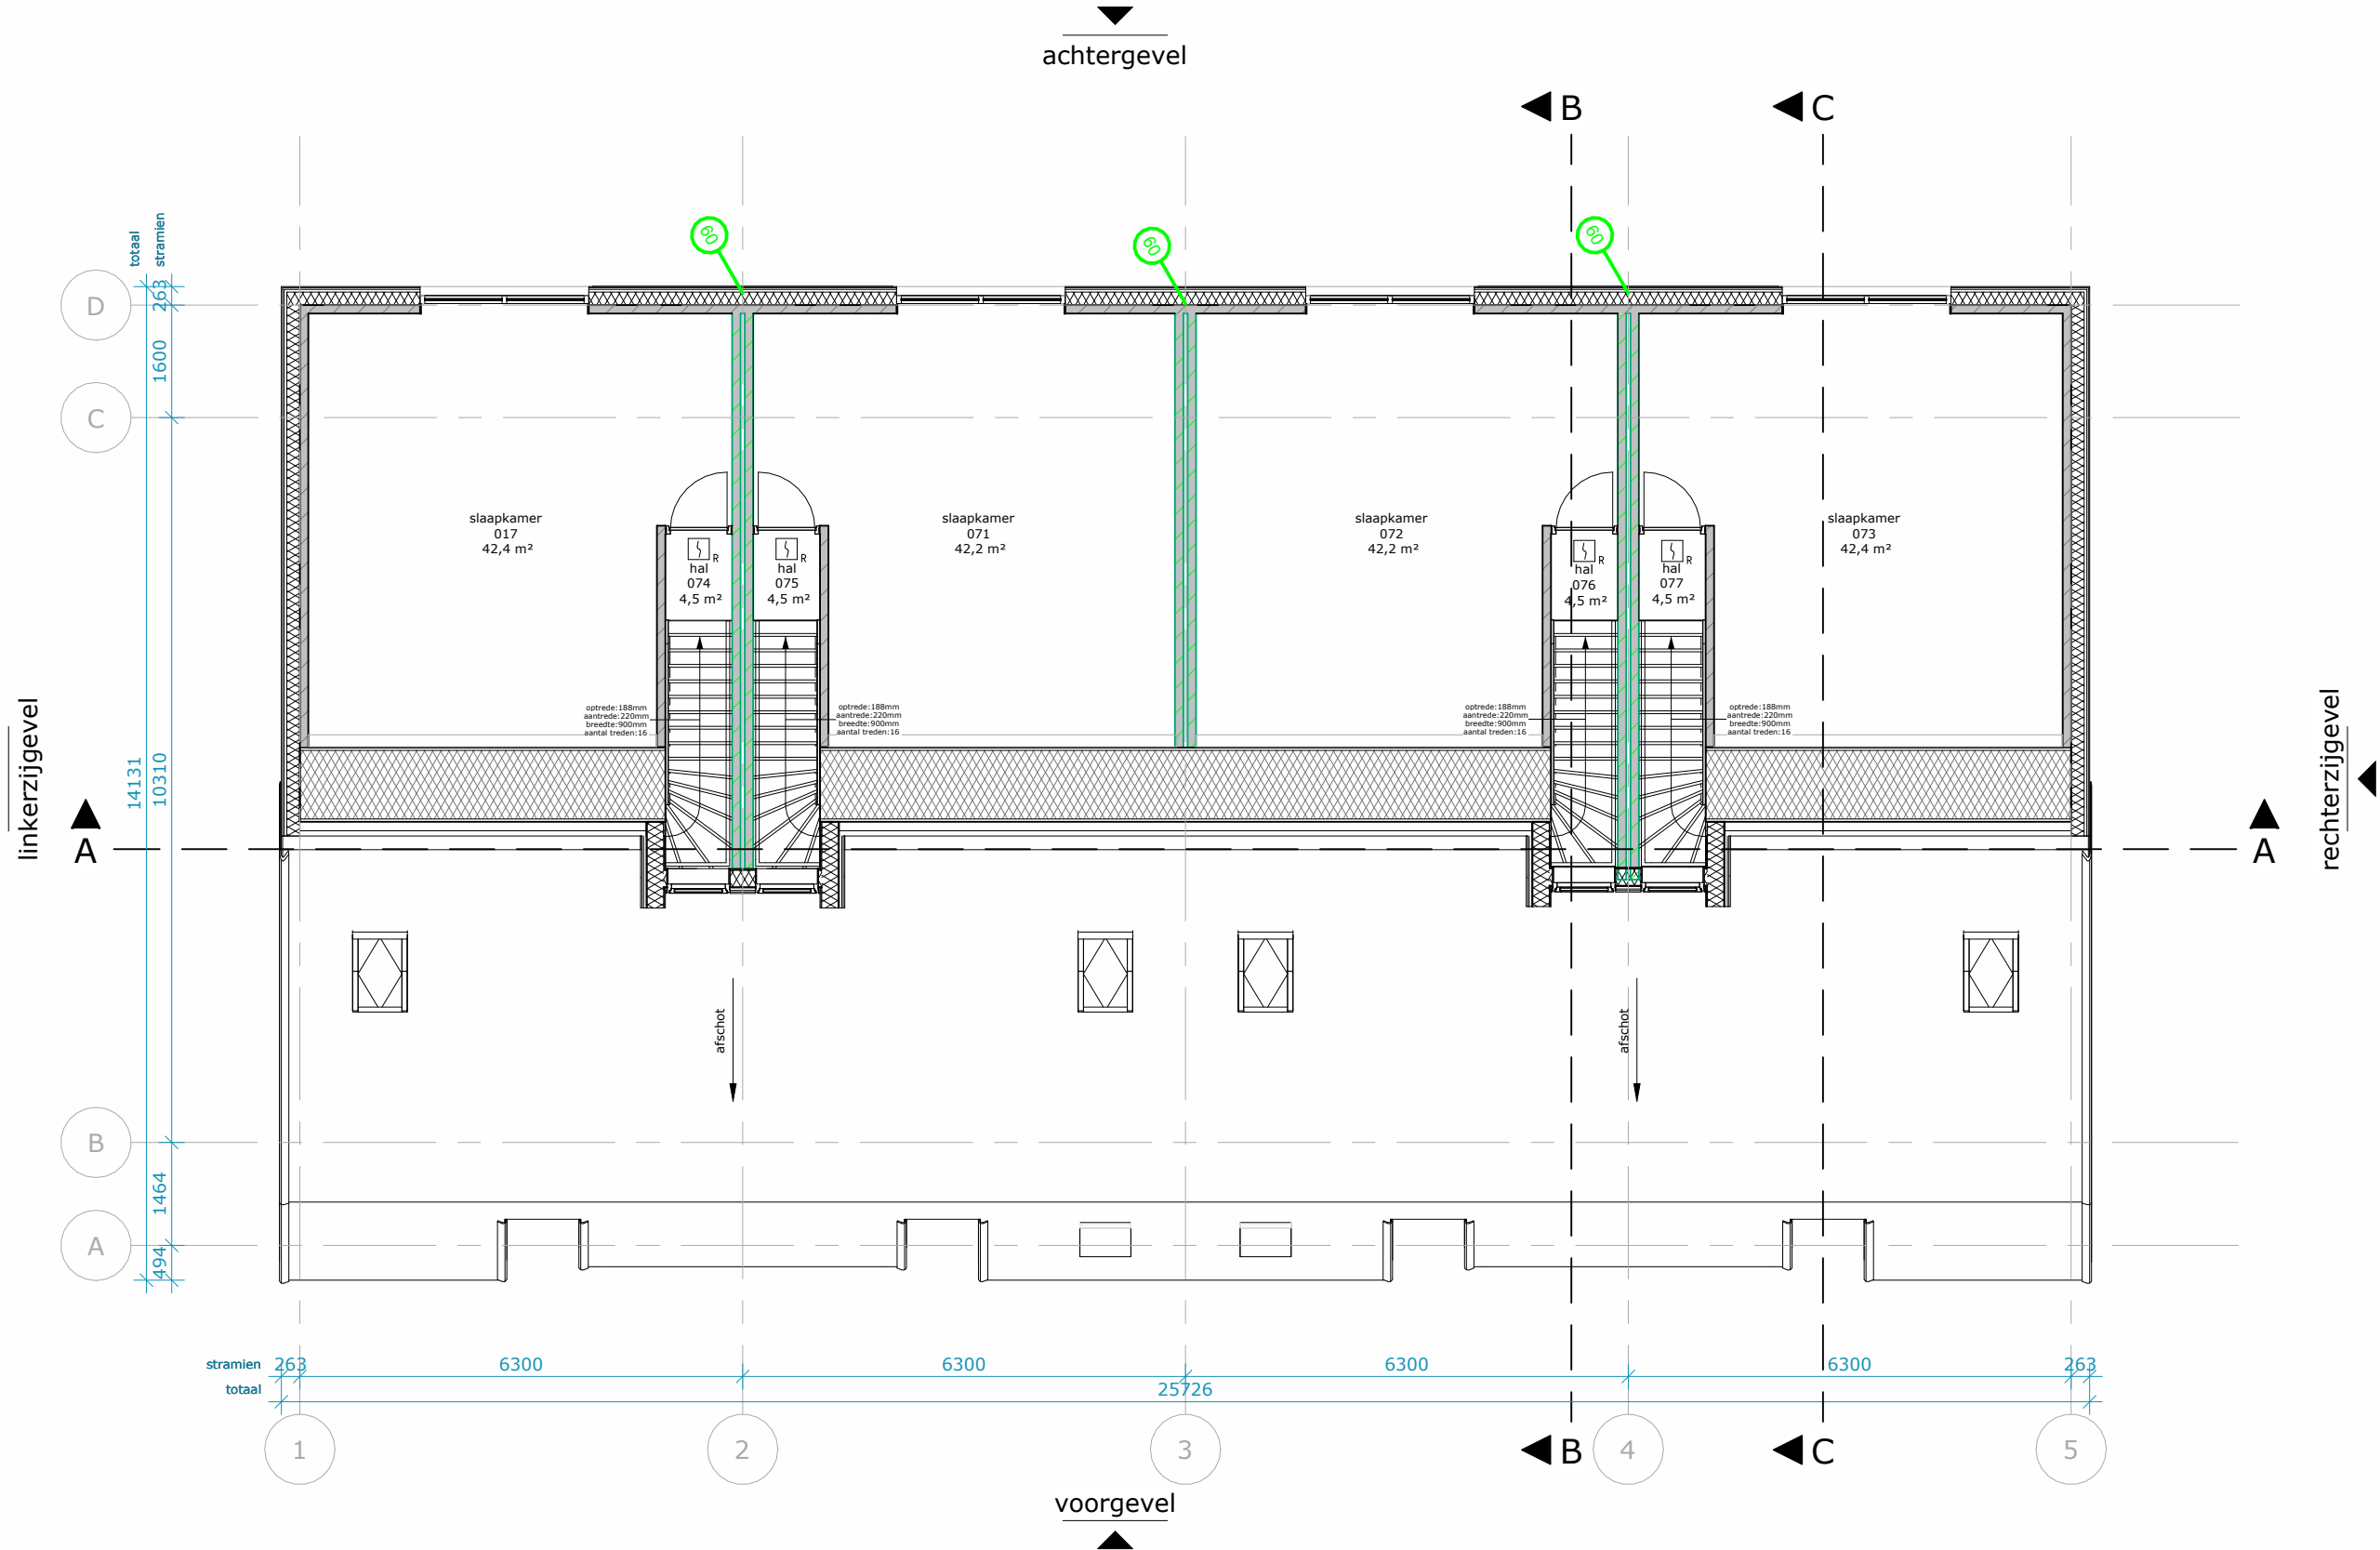

RENVOOI; Bouwkundig

De ondergenoemde onderdelen dienen uitgevoerd te worden zoals volgt uit het bestek en de detaillering.

WANDEN

Buitenwanden dragend, $R_c > 4.7 \text{ m}^2\text{K/W}$

- keramische dakpannen
- houten stijl-, en regelwerk, 60mm
- isolatie, 185mm
- kalkzandsteen metselwerk, 120mm

Buitenwanden dragend, $R_c > 4.7 \text{ m}^2\text{K/W}$

- houten delen in 3 breedtes, 18mm
- houten stijl-, en regelwerk, 60mm
- isolatie, 185mm
- kalkzandsteen metselwerk, 120mm

Binnenwanden dragend

- kalkzandsteen metselwerk, 120mm

Binnenwanden niet-dragend

- kalkzandsteen metselwerk, 100mm

voorzetwand, 12,5+18+75mm

VLOEREN

Begane grondvloer, $R_c > 3.7 \text{ m}^2\text{K/W}$

- zwevende dekplaat, 90mm
- kanaalplaat, 200mm
- isolatie, 152mm

Verdiepingsvloer

- zwevende dekplaat, 90mm
- kanaalplaatvloer, 200mm

Zoldervloer

- plaatmateriaal, 18mm
- geïsoleerde houten balklaag, 218,5mm

DAKEN

Dak, $R_c > 6.3 \text{ m}^2\text{K/W}$

- keramische dakpannen
- hsb-element, 315mm

KOZIJNEN

Houten kozijnen / puien

ZONWERING

zonwering t.p.v. buitenzijde kozijnen

VLOEROPENINGEN

positie kruipluik, alle kruipruimten dienen bereikbaar te zijn, min. hoogte 800 tot ok vloer

BRANDVEILIGHEID

rookmelder

2025-05-23

I

A2

1 : 100

DLP

EDA

EDA

Datum

Editie

Afmeting

Schaal

Goedgevonden

Gecontroleerd

Getekend

Opdrachtgever

Projectstatus

Projectnummer

Project

Status

Tekeningnummer

Tekening

Spies

Technisch ontwerp

38921

Waarderhout

Aanbesteding

TO 10.2.1.14.02



Plattegrond BD14 2e verdieping

LEEUWENKAMP
ARCHITECTEN
ontwerp
advies
bouwmanagement

Kalkovensweg 2 T 072 515 16 44
Postbus 405 info@leeuwenkamp.nl
1800 AK Alkmaar www.leeuwenkamp.nl

CONCEPT

aan deze tekening kunnen geen rechten worden ontleend

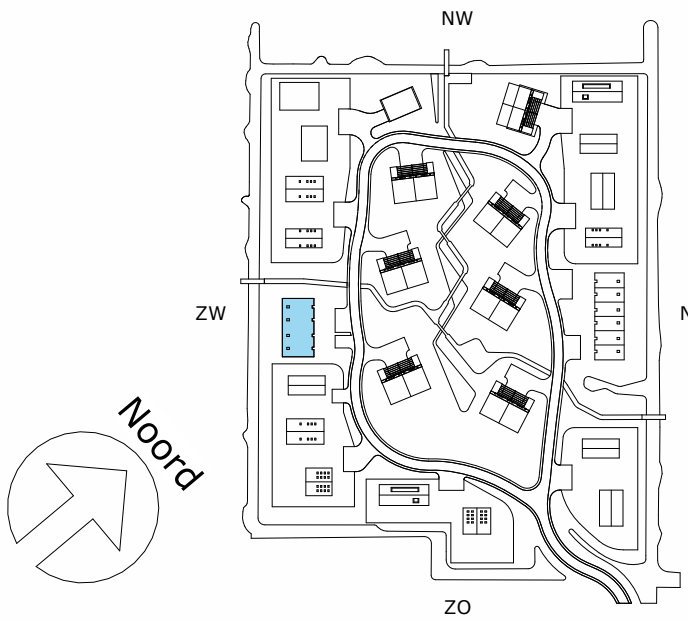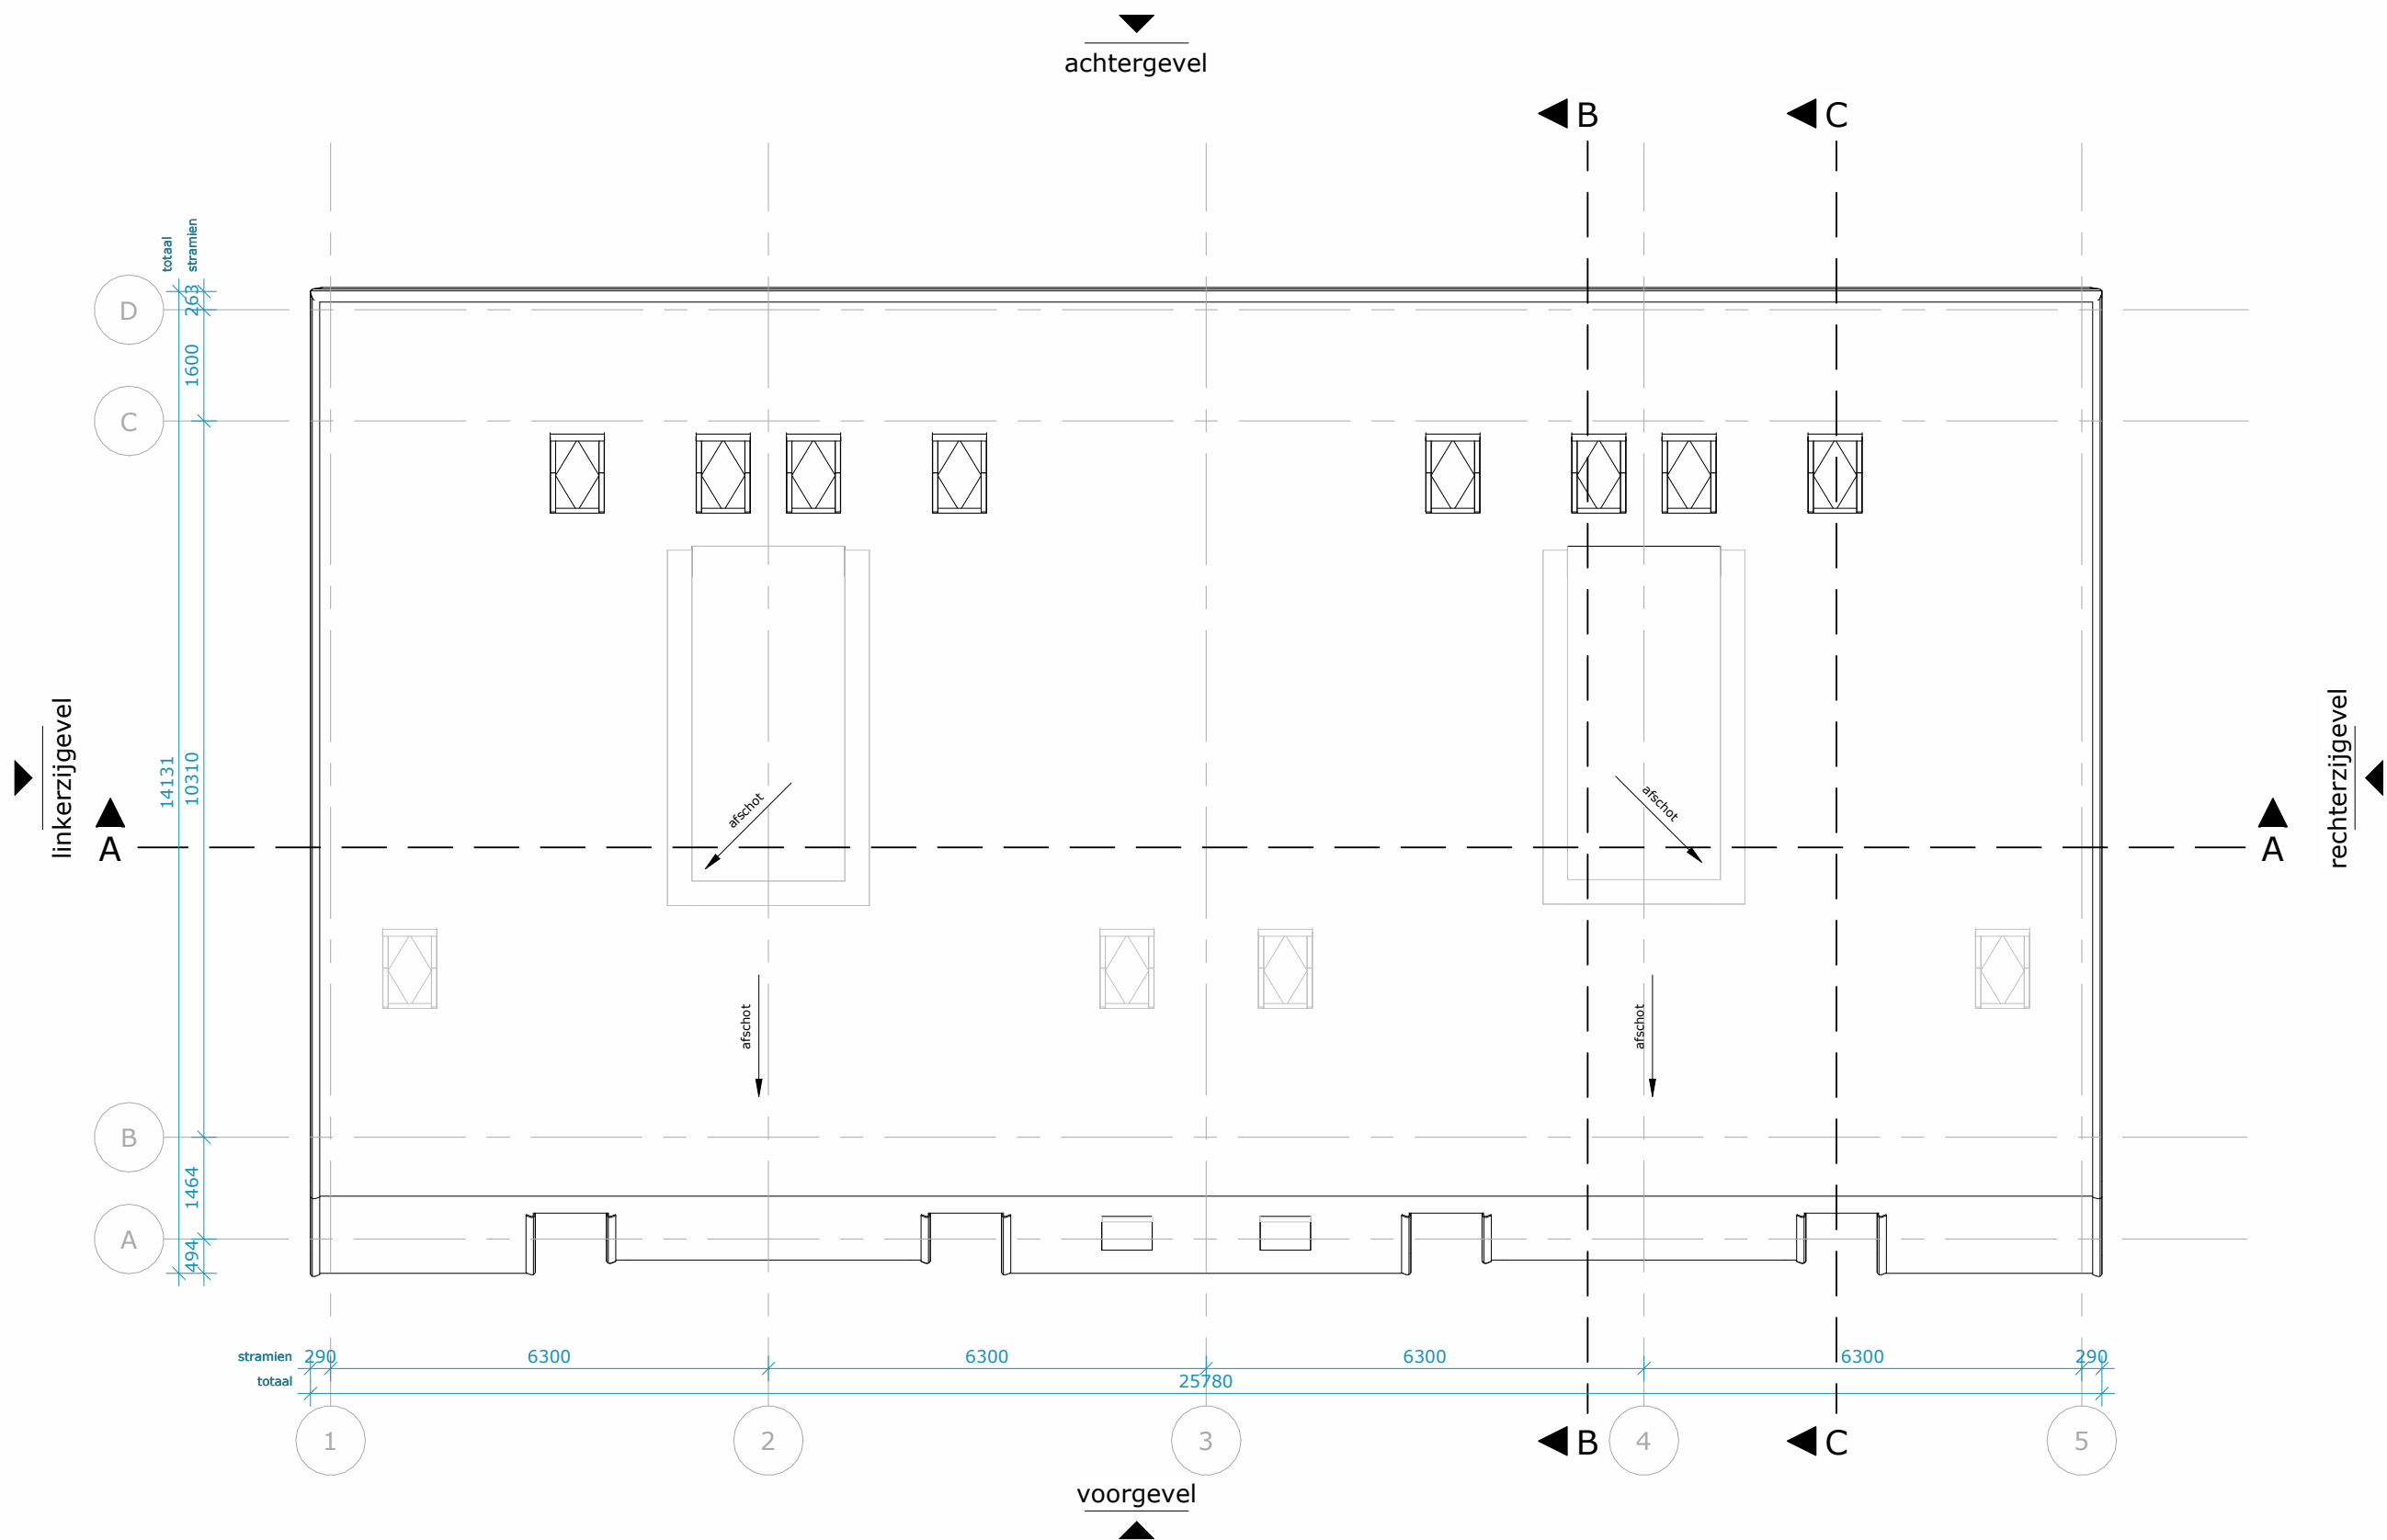

RENVOOI; Bouwkundig

De ondergenoemde onderdelen dienen uitgevoerd te worden zoals volgt uit het bestek en de detaillering.

WANDEN

Buitenwanden dragend, $R_c > 4,7 \text{ m}^2\text{K/W}$

- keramische dakpannen
- houten stijl-, en regelwerk, 60mm
- isolatie, 185mm
- kalkzandsteen metselwerk, 120mm

Buitenwanden dragend, $R_c > 4,7 \text{ m}^2\text{K/W}$

- houten delen in 3 breedtes, 18mm
- houten stijl-, en regelwerk, 60mm
- isolatie, 185mm
- kalkzandsteen metselwerk, 120mm

Binnenwanden dragend

- kalkzandsteen metselwerk, 120mm

Binnenwanden niet-dragend

- kalkzandsteen metselwerk, 100mm

voorzetwand, 12,5+18+75mm

VLOEREN

Begane grondvloer, $R_c > 3,7 \text{ m}^2\text{K/W}$

- zwevende dekvloer, 90mm
- kanaalplaat, 200mm
- isolatie, 152mm

Verdieplingsvloer

- zwevende dekvloer, 90mm
- kanaalplaatvloer, 200mm

Zoldervloer

- plaatmateriaal, 18mm
- geïsoleerde houten balklaag, 218,5mm

DAKEN

Dak, $R_c > 6,3 \text{ m}^2\text{K/W}$

- keramische dakpannen
- hsb-element, 315mm

KOZIJNEN

Houten kozijnen / puien

ZONWERING

zonwering t.p.v. buitenzijde kozijnen

VLOEROPENINGEN

positie kruipluik, alle kruipruimten dienen bereikbaar te zijn, min. hoogte 800 tot ok vloer

BRANDVEILIGHEID

rookmelder

2025-05-23
I
A2
1 : 100

Datum
Editie
Afmeting
Schaal
Goedbevonden
Gecontroleerd
Getekend

Opdrachtgever
Projectstatus
Projectnummer
Project
Status
Tekeningsnummer
Tekening

Spires
Technisch ontwerp
38921
Waarderhout
Aanbesteding
TO 10.2.1.14.03
Plattegrond BD14 dakplaattegrond

LEEUWENKAMP
ARCHITECTEN
ontwerp
advies
bouwmanagement

Kalkovensweg 2 T 072 515 16 44
Postbus 405 info@leeuwenkamp.nl
1800 AK Alkmaar www.leeuwenkamp.nl