



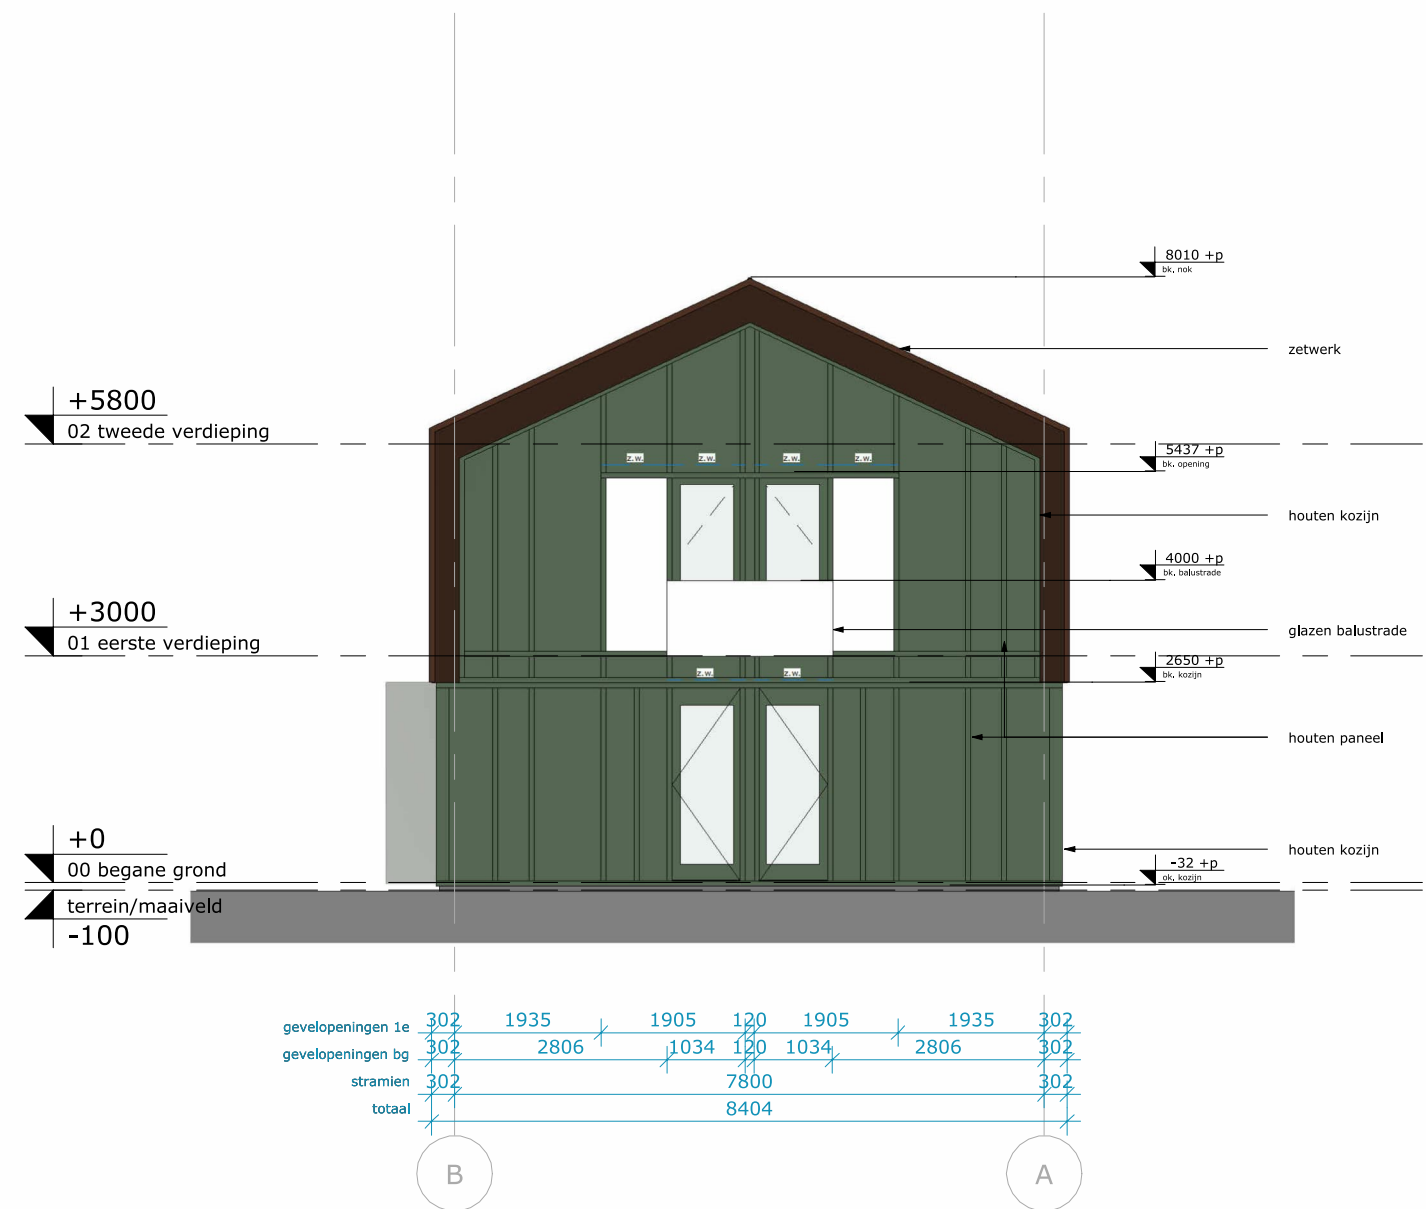


Voorgevel

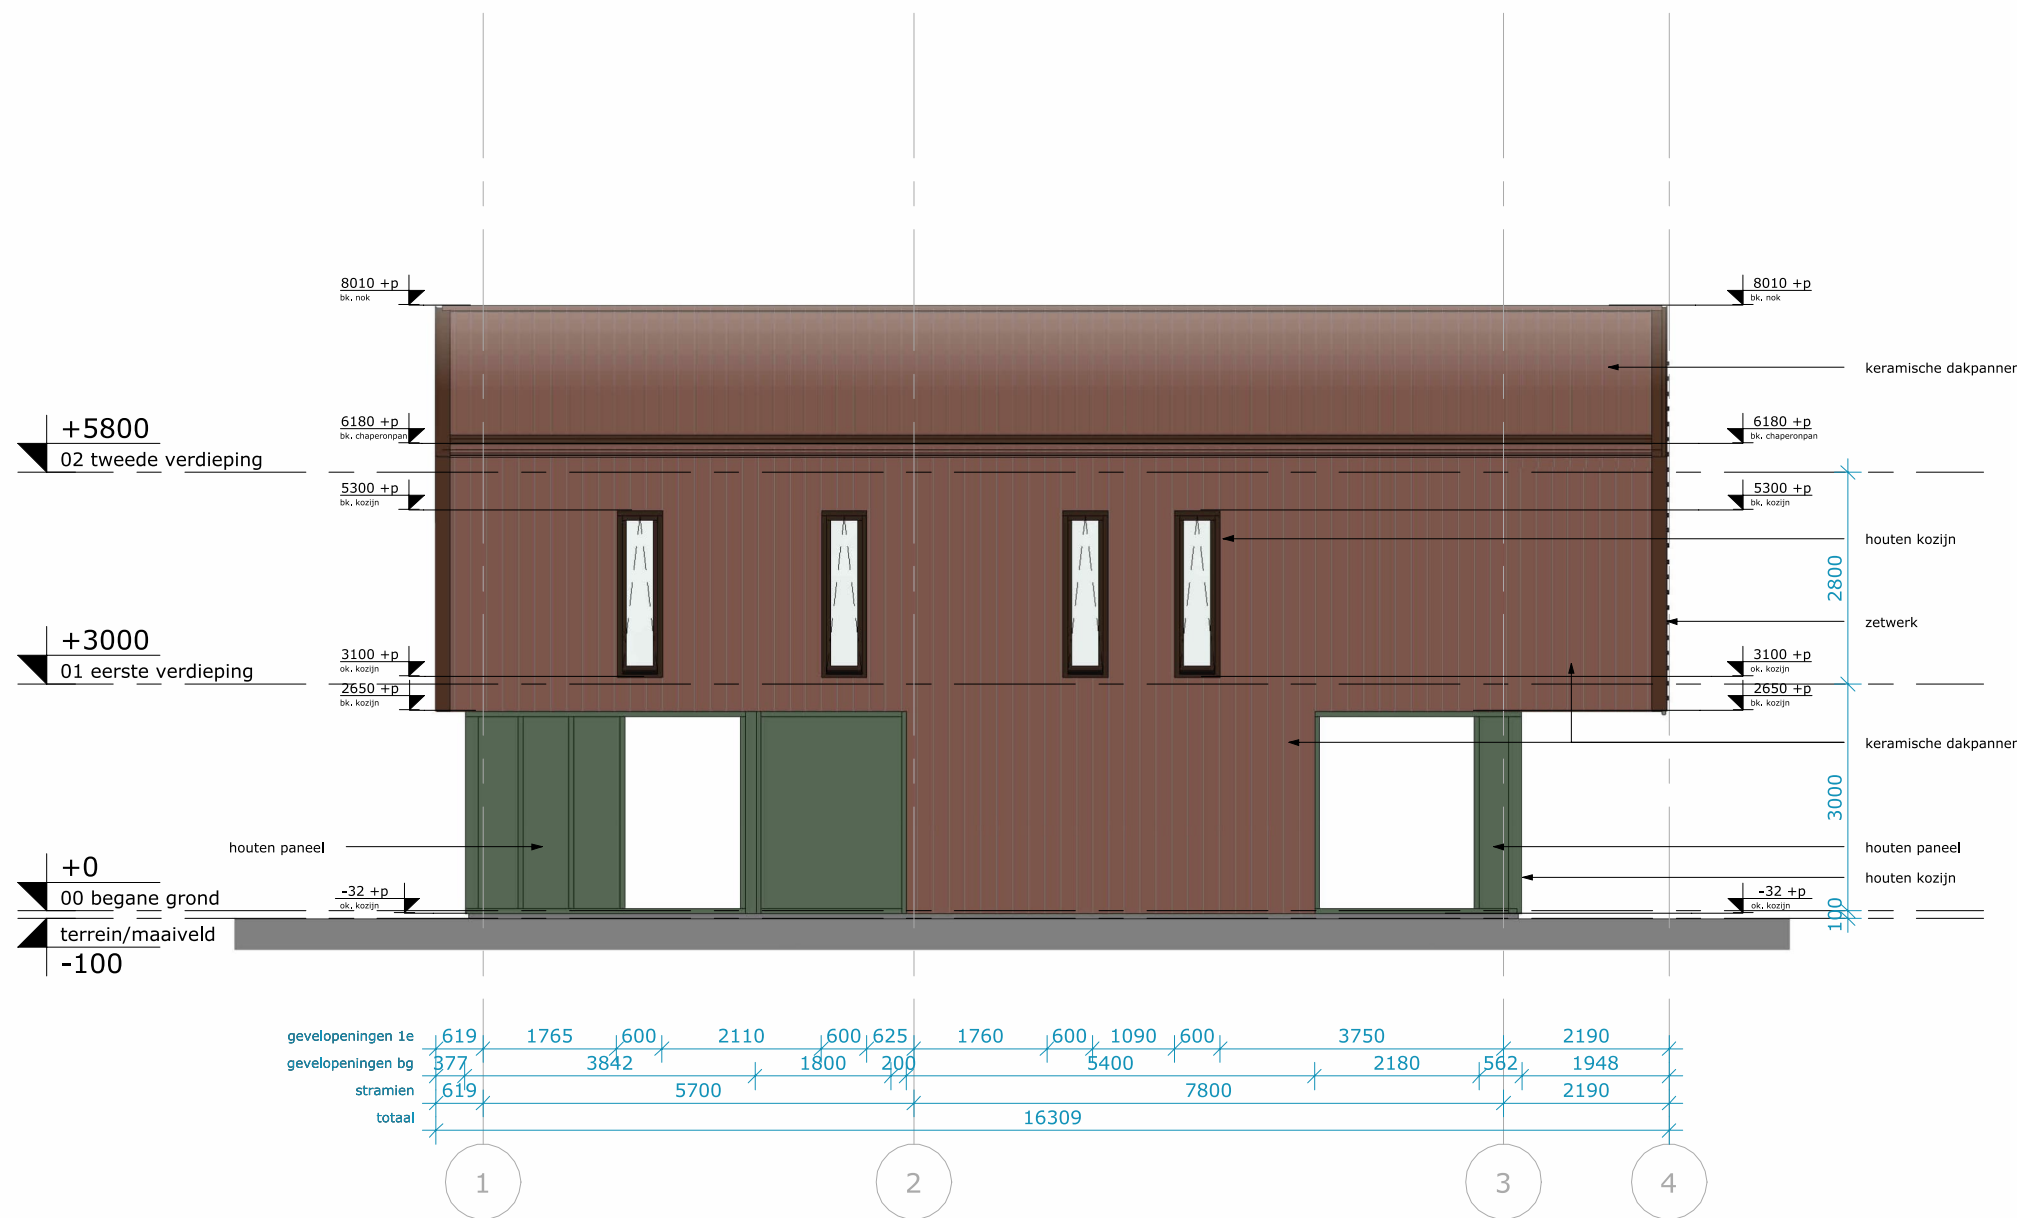



Rechterzijgevel



Achtergevel

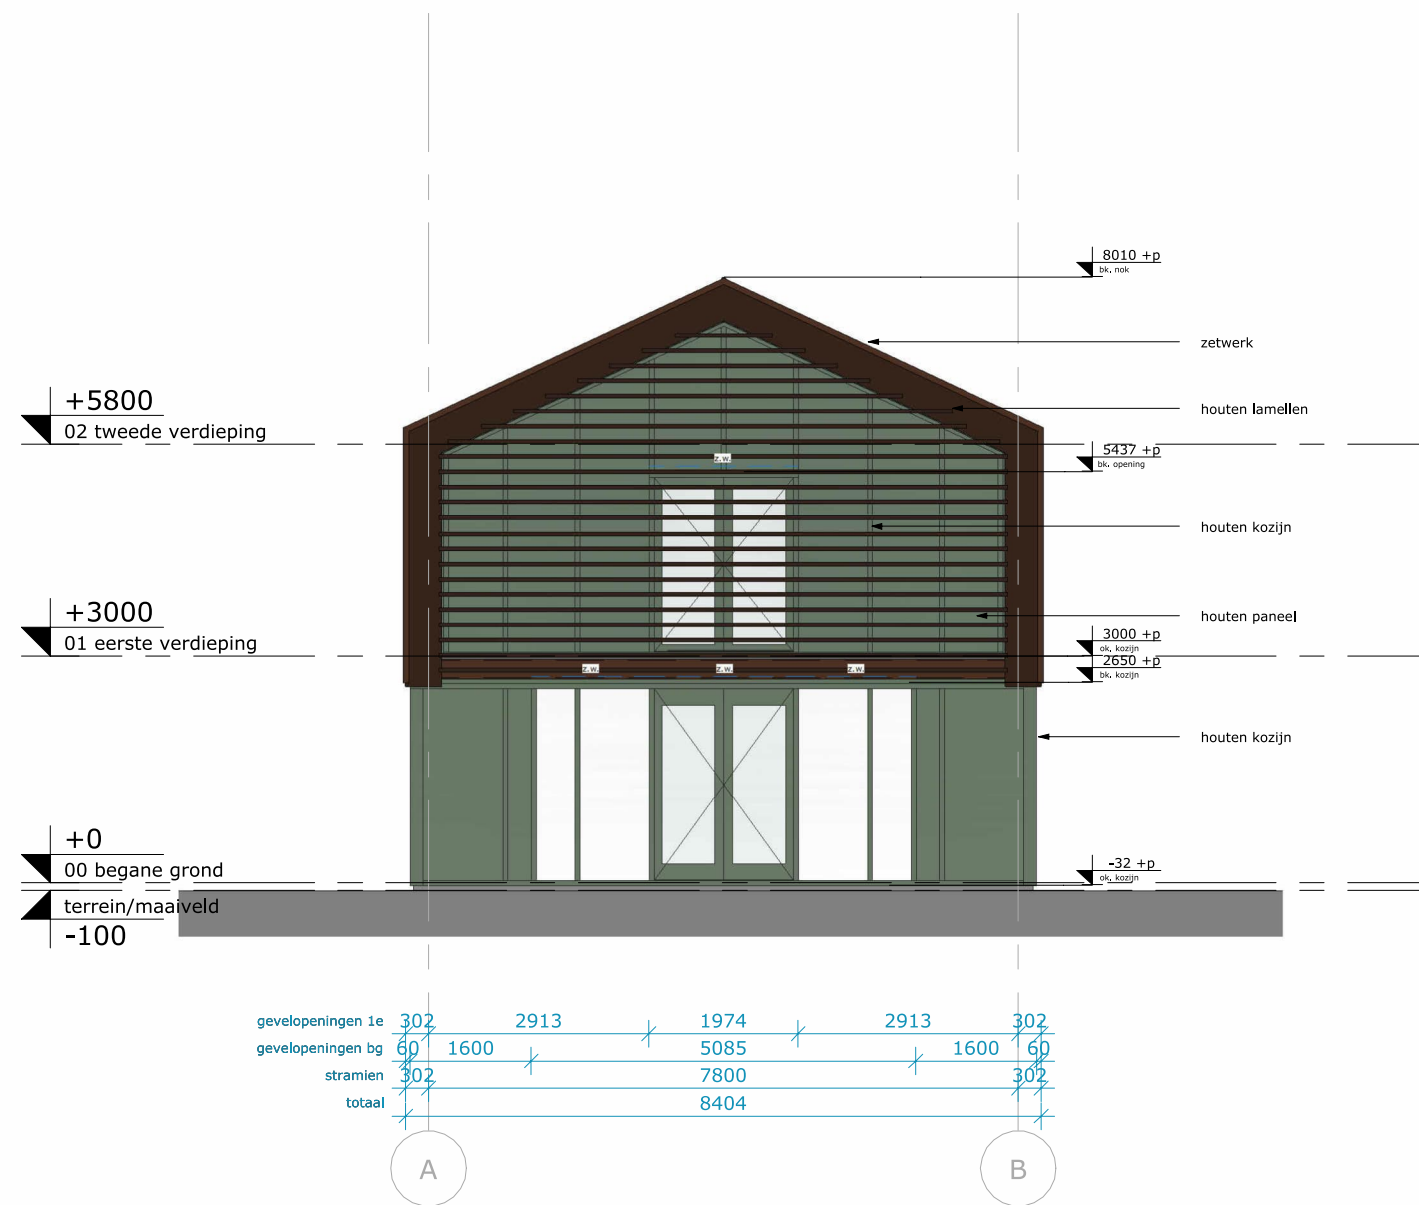

Linkerzijgevel

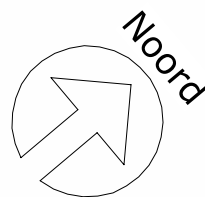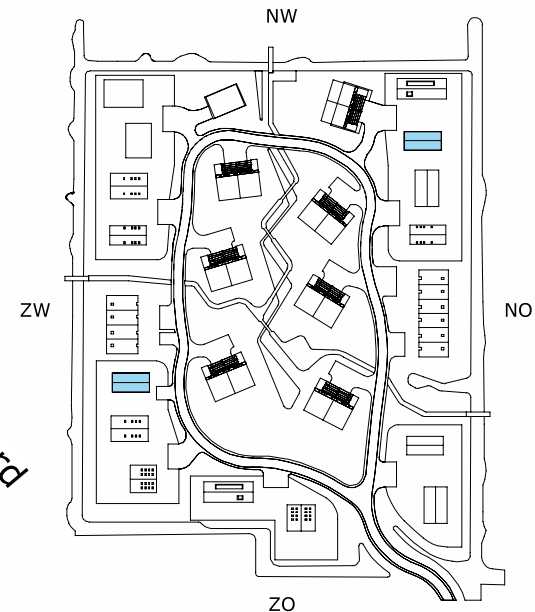

0,0 m 10,0 m
Gevelaanzichten woningtype B1 variant
totaal

Concept

Opdrachtgever	Spies	Datum	2025-05-16	A	Editie	A1	Afmeting	1 : 100	DLP
Projectstatus	Technisch ontwerp	Projectnummer	38921	Project	Waarderhout	Aanbesteding	TO 70.1.1.B1v	Gevelaanzichten woningtype B1 variant	Gecontroleerd
Status	Tekeningnummer	Tekening	TO 70.1.1.B1v	Gevelaanzichten woningtype B1 variant	Gecontroleerd	Gekeurd	JBL	JBL	JBL

L

leeuwenkamp

ARCHITECTEN

ontwerp

advies

bouwmanagement

Kalkovensweg 2

Postbus 405

1800 AK Alkmaar

T 072 515 16 44

info@leeuwenkamp.nl

www.leeuwenkamp.nl

LEEUVENKAMP
ARCHITECTEN
ontwerp
advies
bouwmanagement